


① VAK01  
-sijainti 1505 SPK 1.krs.  
-jatkohälytysrele, avautuva (A-hälytys)

② IP-ISJ LAITE (Operaattori/Tilaaja)  
-sijainti 1622 TK 1.krs.

③ VAK02  
-sijainti 1410 LJK 1.krs.

④ VAK03  
-sijainti 1413 sähkökeskustila 1.krs.

☐ = LIITETÄÄN KIINTEISTÖN ATK-VERKKOON  
(KIINTEÄ IP-OSOITE)

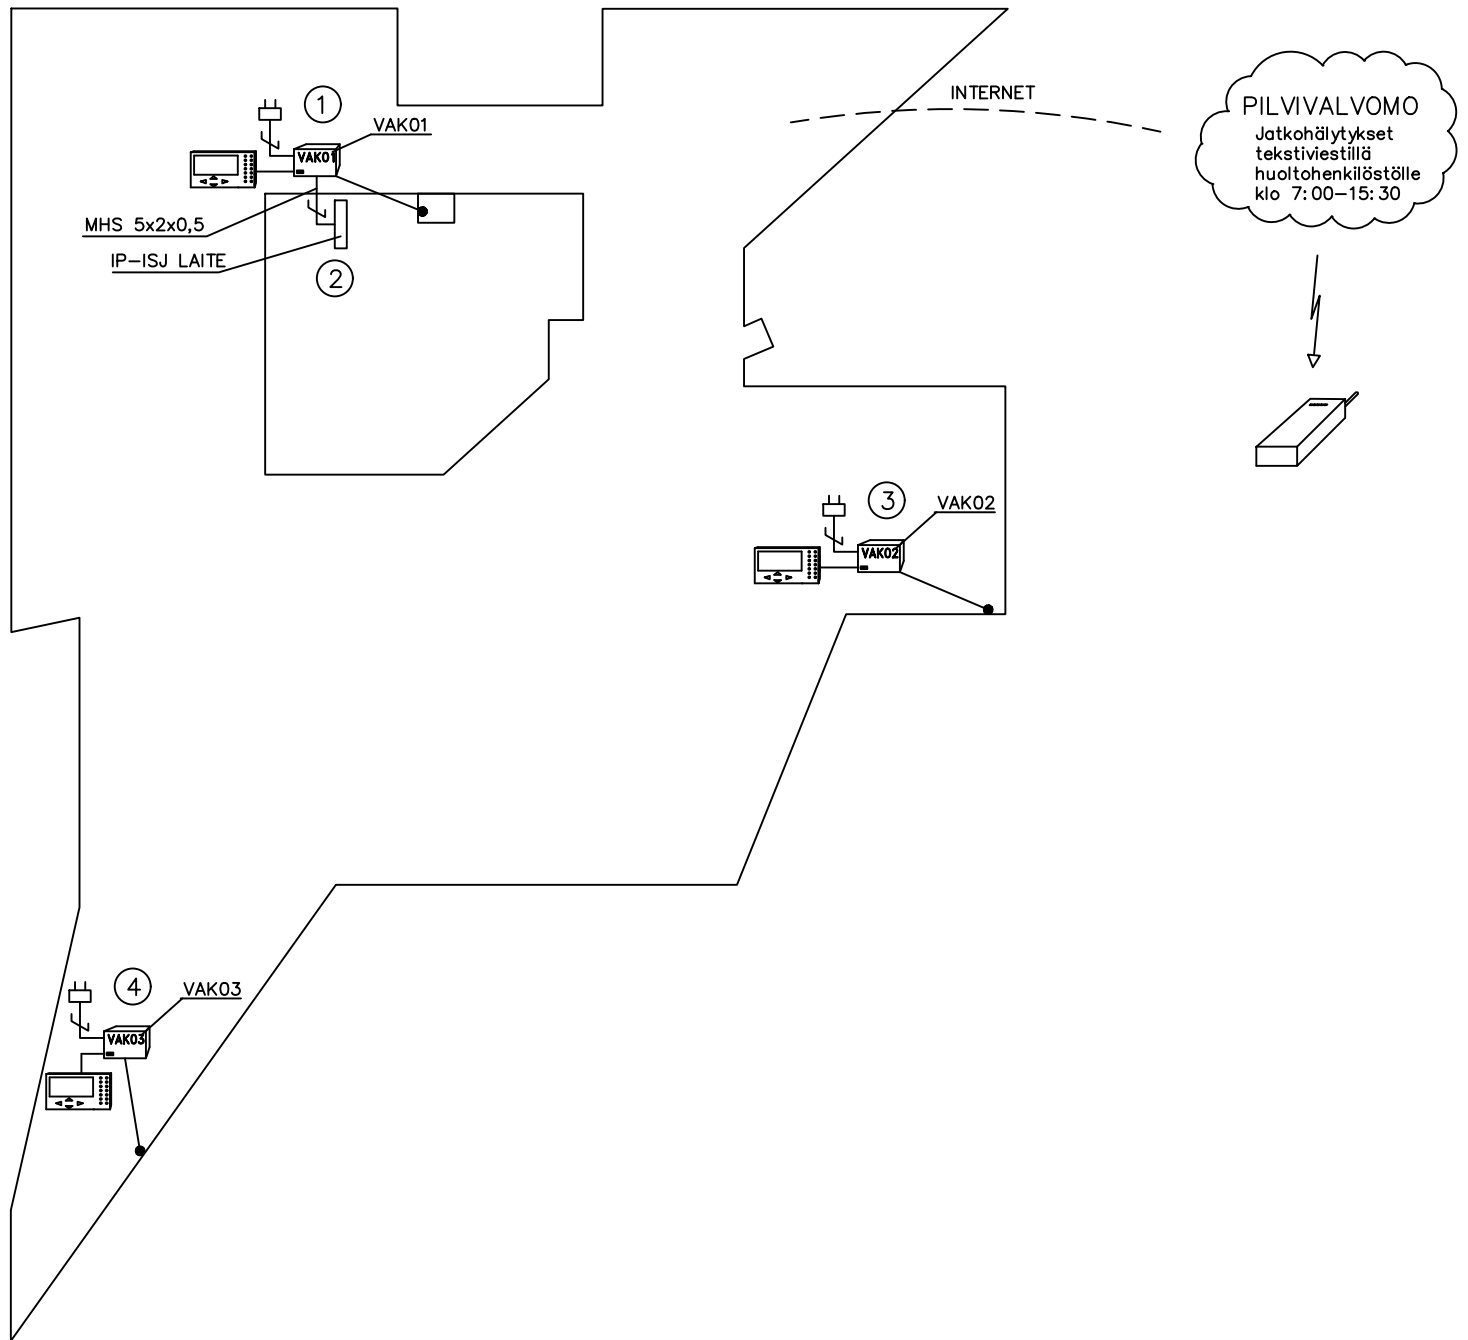

└ = SU KAAPELOI

	Toimisto	Kohde	Sisältö JÄRJESTELMÄKAAVIO RAU-JÄRJESTELMÄT	RAU	Keskus	Lehti 1/1
A 12.7.2024				Työ no 20410424.001	Piir no A6005	Muutos A
<b>OULU</b> <small>TILAPALVELUT</small>	Vastuullinen suunnittelija	Kiinteistönnumero:		Päiväys 3.10.2022		