

Reuna-alue 0.15
 Jalkakäytävä 2.50
 Erotusalue 2.00
 Pysäköinti 2.50
 Ajorata 6.00
 Viherkaista 3.00
 Jalkakäytävä 2.50
 Viheralue 2.42

Reuna-alue 0.25
 Jalkakäytävä 2.50
 Viherkaista 4.50
 Ajorata 6.00
 Viherkaista 3.00
 Jalkakäytävä 2.50
 Viheralue 2.22


Nykyinen siirto

Jalkakäytävä C 5.00
 Erotusalue 2.50
 Ajorata 6.50
 Viherkaista 4.00
 Yhdistetty jalkakäytävä ja pyörätie 4.00
 Viherkaista 2.33


Reuna-alue 0.50
 Yhdistetty jalkakäytävä ja pyörätie 3.00
 Ajorata 7.50
 Jalkakäytävä 2.50
 Viherkaista 0.80

- MERKINNÄT**
- Suunnittelualueen raja
 - Nykyiset rakennukset
 - Uudet asemakaavoituksen mukaiset rakennuspaikat
 - ✗ Poistettava valaisin
 - ✗✗ Poistettava havu- ja lehtipuu
 - ✗✗✗ Poistettava pensas, sijainti viitteellinen
 - ⊞ Säilytettävä sähkökaappi
 - ⊞ Siirrettävä roska-astia
 - Suunniteltu korkeus
 - Tontin nurkkapisteen korkeus
 - Suunniteltu hulevesikaivo, ritiläkansi
 - Nykyinen hulevesikaivo, ritiläkansi
 - ➡ Painanne ja virtausuunta
- PINNOITTEET**
- Asfaltti, ajorata
 - Asfaltti, jkpp / jk
 - Nurmikiveys
 - Graniittinoppakiveys, harmaa
 - Graniittinoppakiveys, harmaa + musta
 - Graniittireunakivi
 - Graniittireunakivi, madallettu
 - Istutettava kasvillisuus
 - Nurmi
 - Lehtipensas
 - Lehtipuu
 - Havupuu
 - Varusteet ja kalusteet
 - Valaisinyliväs
 - Rungonsuoja
- SÄILYTETTÄVÄT JA POISTETTAVAT**
- KORKEUDET JA KUIVATUS**


Luokotie
LEIKKAUS A - A
1:200

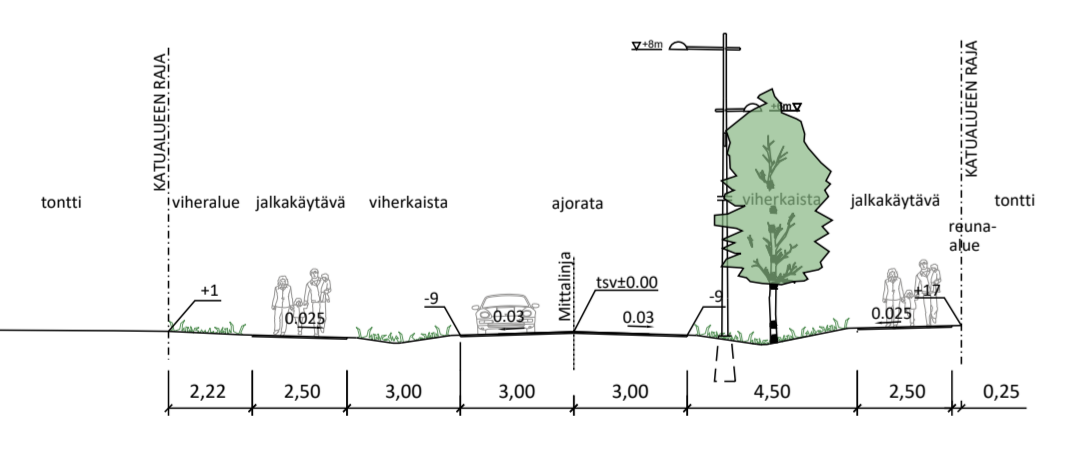


Luokotie
LEIKKAUS B-B
1:200

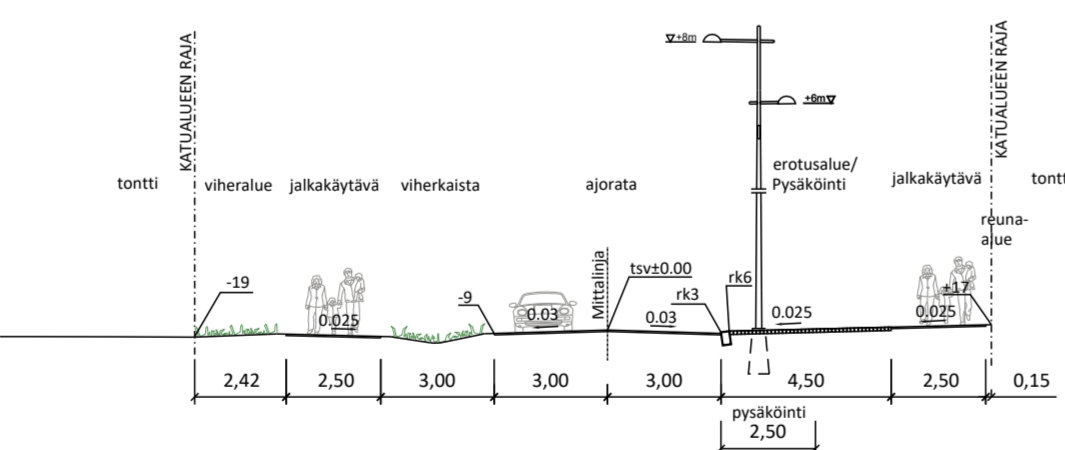

Siirtolantie
LEIKKAUS C - C
1:200

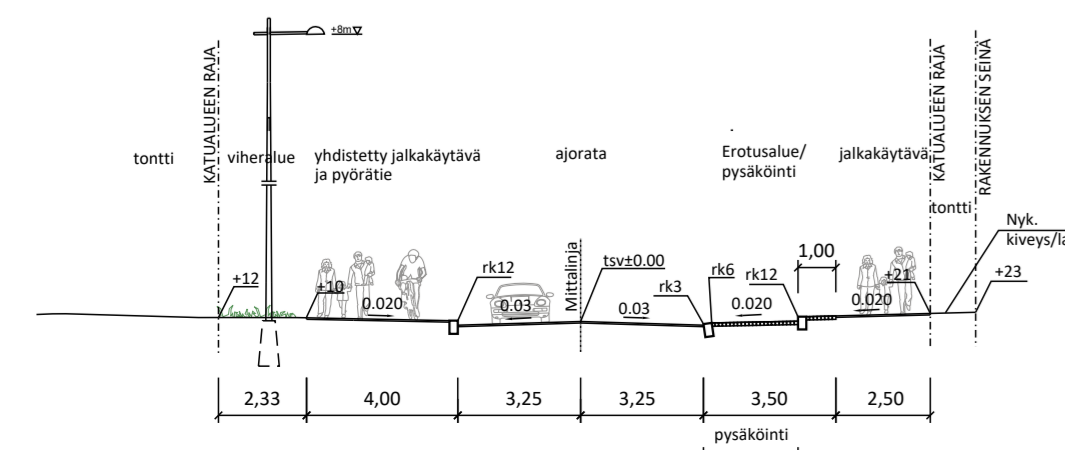

Siirtolantie
LEIKKAUS D - D
1:200

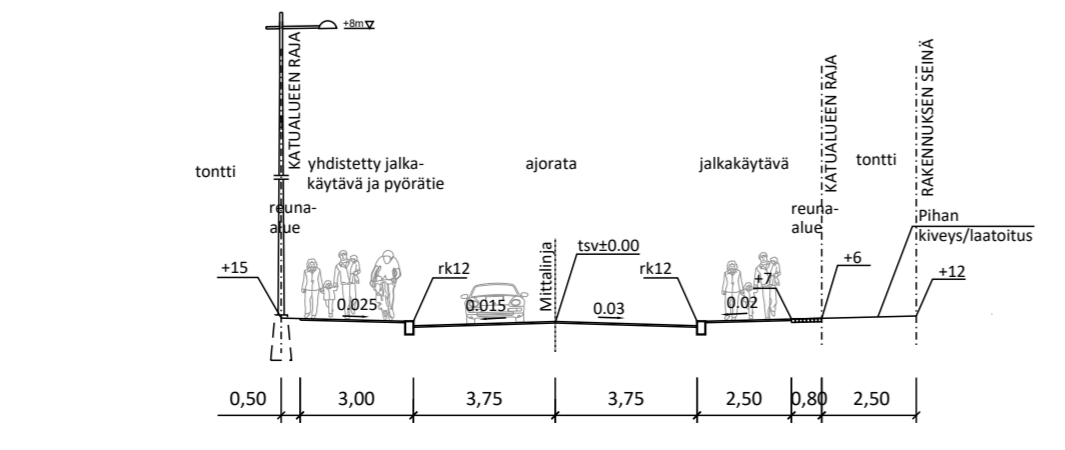

Merkki	Muutos	Pvm	Suunnittelija	Hyväksyjä
Koordinaattijärjestelmä ETRS-GK26		Korkeusjärjestelmä N2000	Mittakaava 1 : 500	
Kaupunginosa VÄLIVAINIO 60				
Hankelunus LYK 2022_0044		Hanke Luokotien katusuunnitelma		
Kohde Luokotie, Siirtolantien välillä Oravitie - Kesätie				
Suunnitteluvaihe Hyväksymiskäsittely		Asiakirjatyyppi Piirustus		
Aihe Korkeudet, Kuivatus, Poikkileikkaus, Liikenteenohjaus, Ympäristö, Valaistus ja Sähkö				
Asiasiasito Katupiirustus				
RAMBOLL		Ramboll Kiviharjuntie 1A 00220 Suola pö. 020 755 411		
OULU		YHDYSKUNTA- JA YMPÄRISTÖPALVELUT		
Suunnittelija	Projektipäällikkö	Pvm	Piir.no	
		30.5.2023		
Piir.no (konsultti)				