
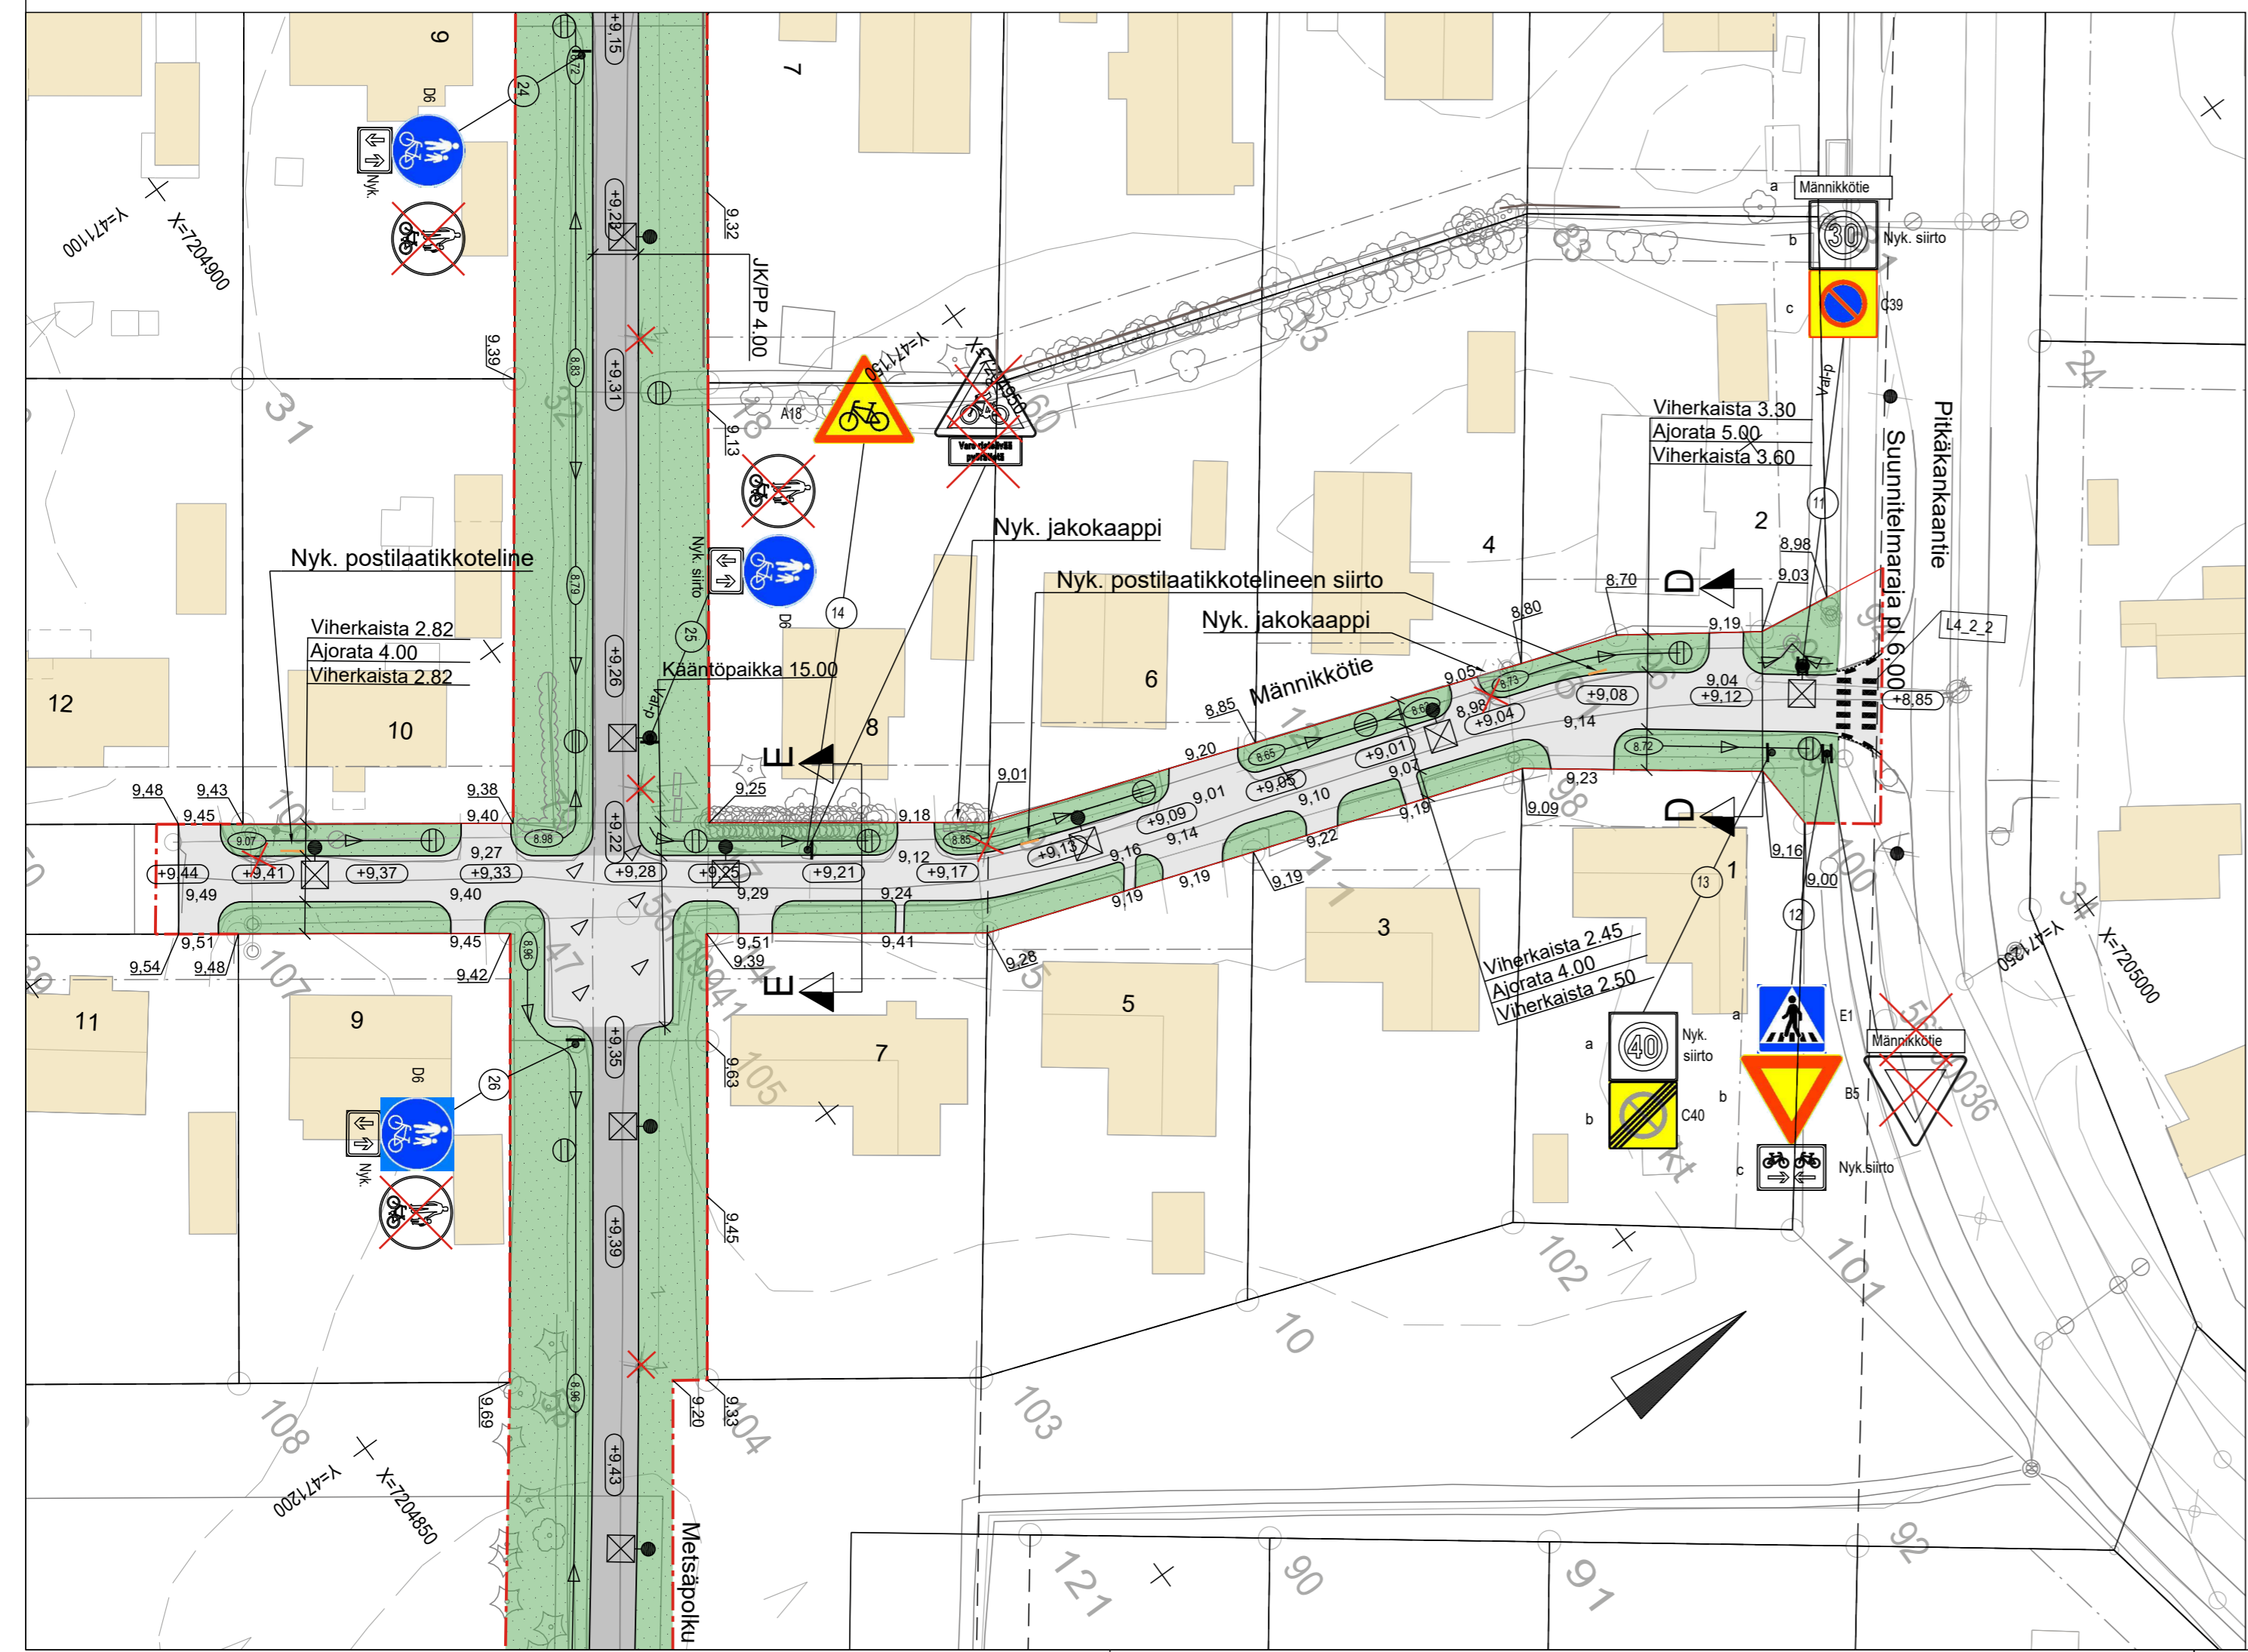


- MERKINNÄT**
- - - Suunnittelualan raja
- SÄILYTETTÄVÄT JA POISTETTAVAT**
- ✖ Poistettava valaisin
 - ☼ Säilytettävä havu- ja lehtipuu
 - ✖ Poistettava lehtipuu
- Säilytettävä lankkuaita
- KORKEUDET JA KUIVATUS**
- ⊕ +9.25 Suunniteltu korkeus
 - ⊕ 3.90 Tontin nurkkapisteen korkeus
 - ⊕ 41.33 Tonttiliittymän liitoskorkeus (nykyinen maanpinta)
 - ⊕ Suunniteltu hulevesikaivo, ritiläkansi
 - ⊕ Nykyinen hulevesikaivo, ritiläkansi
 - ⊕ Painanne, korkeus ja virtaussuunta
 - ▽ Kuivatussuuntanuoli
- PINNOITTEET**
- Asfaltti, ajorata, AB16
 - Asfaltti, jkpp, AB11
 - Nurmi R4
- VARUSTEET JA KALUSTEET**
- ⬢ Valaisinpylväs

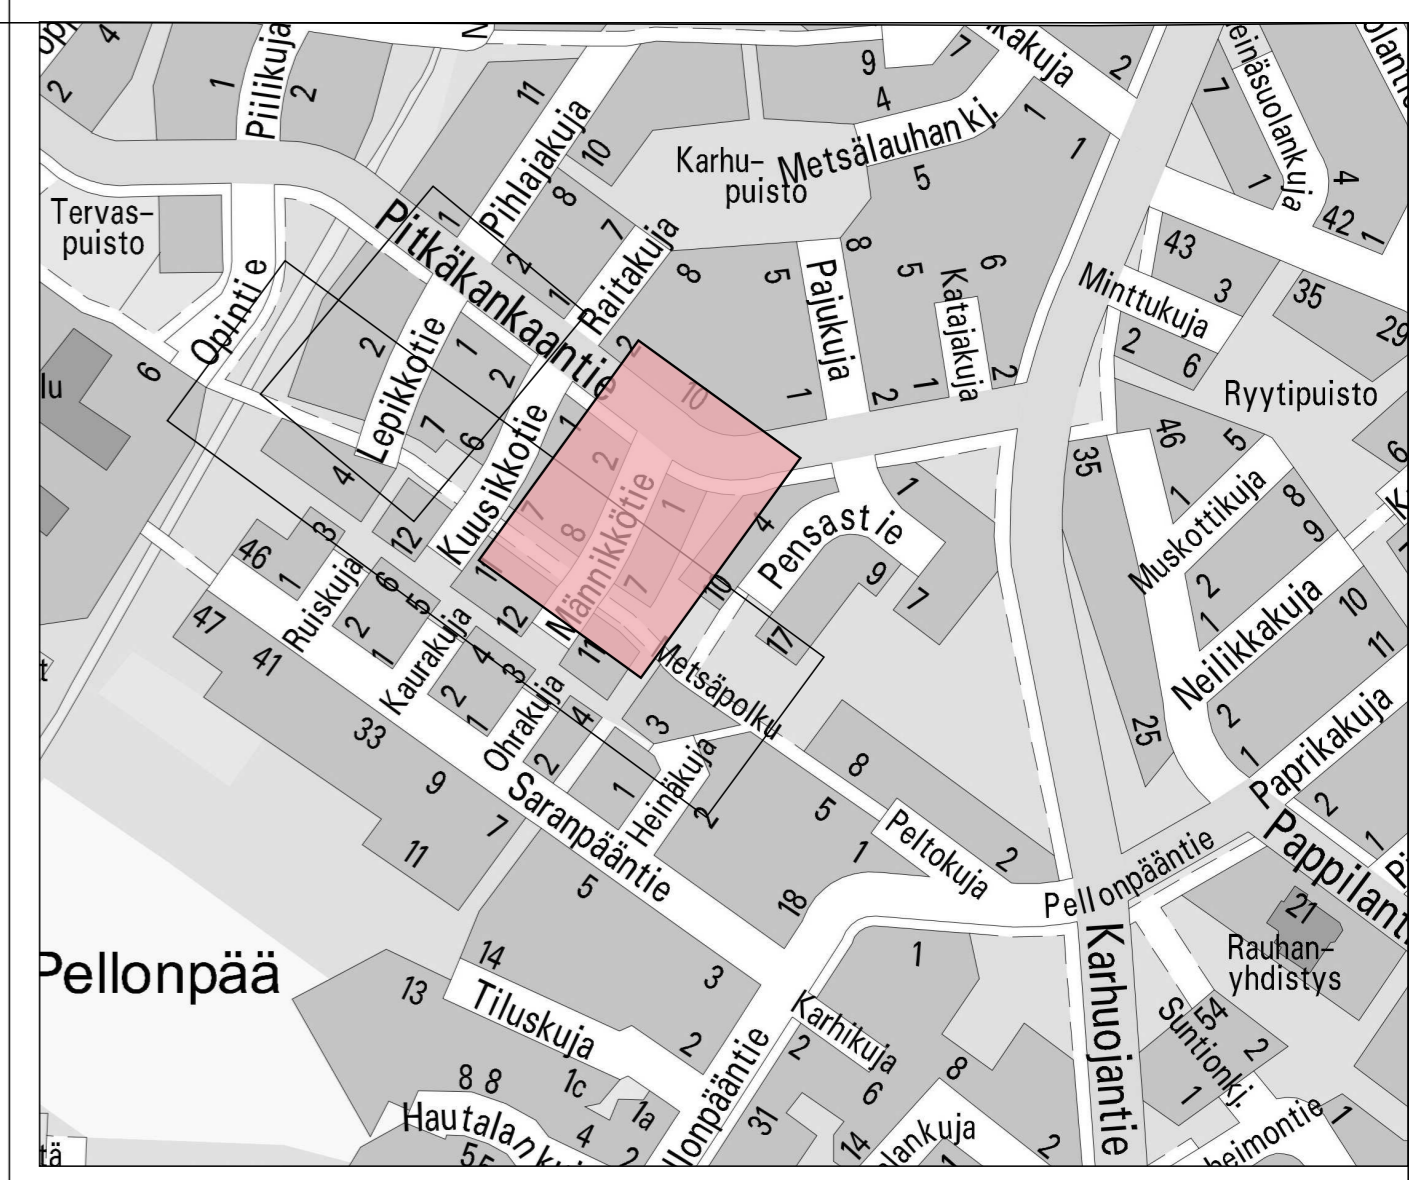

Merkki	Muutos	Pvm	Suunnittelija	Hyväksyjä	
Koordinaattijärjestelmä	ETRS-GK26	Korkeusjärjestelmä	N2000	Mittakaava	1 : 500
Kaupunginosa	OULUNSALO 140				
Hanketunnus	LYK 2023_0012	Hanke	Pitkäkankaan alue, Lepikkotie, Männikkötie		
Kohde	Männikkötie				
Suunnitteluvaihe	Hyväksymiskäsittely	Asiakirjatyypit	Pirustus		
Aihe	Korkeudet, Kuivatus, Poikkileikkaus, Liikenteenohjaus, Ympäristö				
Asiasisältö	Katupirustus 2/3				
<small>Ramboll Kiviharjuntienkatu 1A 90230 Oulu puh. 020 755 611</small>		<small>YHDYSKUNTA- JA YMPÄRISTÖPALVELUT</small>			
Suunnittelija	Suunnittelutaja		Pvm	Piir.nro	
Projektipäällikkö	Pirustus		6.10.2023		
Piir.nro (konsultti)					