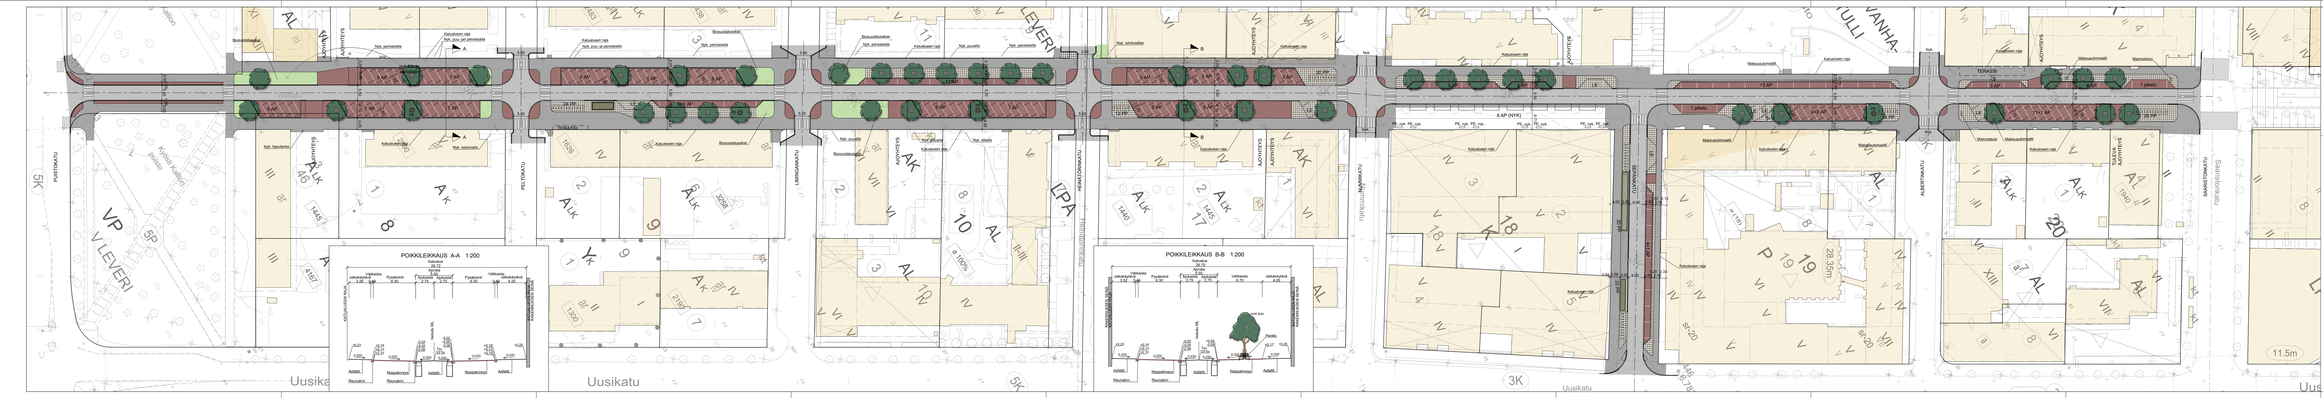
POIKKILEIKKAUS A-A 1:200
POIKKILEIKKAUS B-B 1:200
MERKINNÄT
Ajorata, asfaltti
Jalkakäytävä, asfaltti
Graniittinopakiveys, punainen
Graniittinopakiveys, musta, harmaa
Betonikiveys, harmaa
Nurmi
5 AP Pysäköintipaikkojen lukumäärä
LIE Liikuntaesteisten pysäköintipaikka
Jakelu Jakeluautopaikka
16 PP Pyöräpysäköinti, lukumäärä
Lehtipuu
Puuinympäryspenkki, pyöreä
Istutuslaatikko
LUONNOS 12.2.2024
Vastaa Ruutsa Puh Suunnittelija Hyväksyjä
Koordinaattijärjestelmä ETRS-GK25 (Korkeusjärjestelmä N2000 Mittakaava 1:500, 1:200
Kaupunginosa Vanhakatu 5, Lavast 5
Hankenumero LVK 2020_0067 Hanke Isokatu välillä Pustokatu - Saaristenkatu Seljänkatu välillä Uusikatu - Isokatu
Kohde Isokatu välillä Pustokatu - Saaristenkatu Seljänkatu välillä Uusikatu - Isokatu
Suunnitelmavaihe Hyväksymissäätiö Asiakirjatyyppi Piirustus
Aihe Katupiirustus
Asiakastiedot Katuosuunnitelma
WSP
WSP Finland Oy
PO Box Oulu, Jack, 0207 954 111
YHDYSKUNTA- JA YMPÄRISTÖPALVELUT
Suunnittelija Suunnittelupäivä
Projektipäällikkö Pvm Piir./Hyv.
Piir./Hyv. (konsultti)