



Nykyinen siirto

Reuna-alue	0.15
Jalkakäytävä	2.50
Erotusalue	2.00
Pysäköinti	2.50
Ajorata	6.00
Viherkaista	3.00
Jalkakäytävä	2.50
Viheralue	2.42


Nykyinen siirto

Jalkakäytävä C	2.50
Erotusalue	2.00
Ajorata	6.50
Viherkaista	3.50
Yhdistetty jalkakäytävä ja pyörätie	3.50


Nykyinen siirto

Reuna-alue	0.50
Yhdistetty jalkakäytävä ja pyörätie	3.50
Erotusalue	0.50
Ajorata	6.50
Jalkakäytävä	2.50
Reuna-alue	0.80


Luokotie  
LEIKKAUS A - A  
1:200

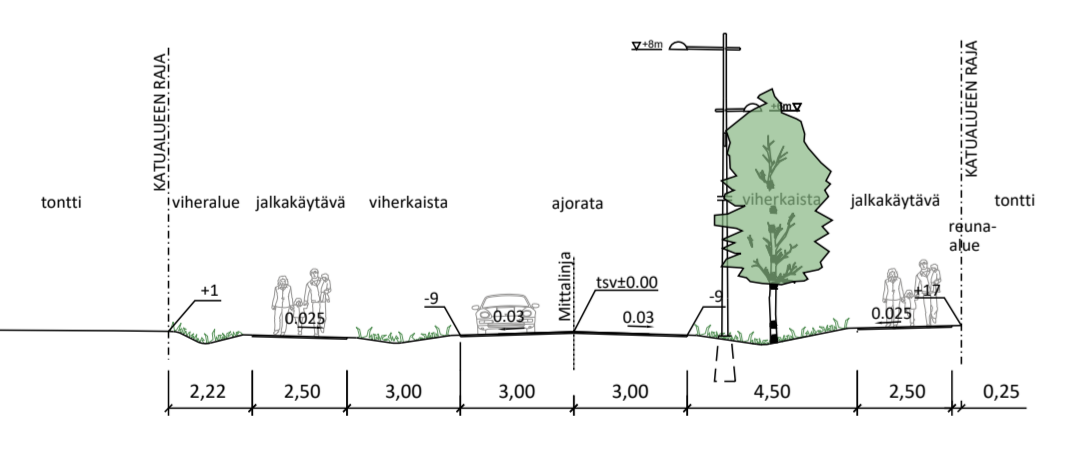


Luokotie  
LEIKKAUS B-B  
1:200

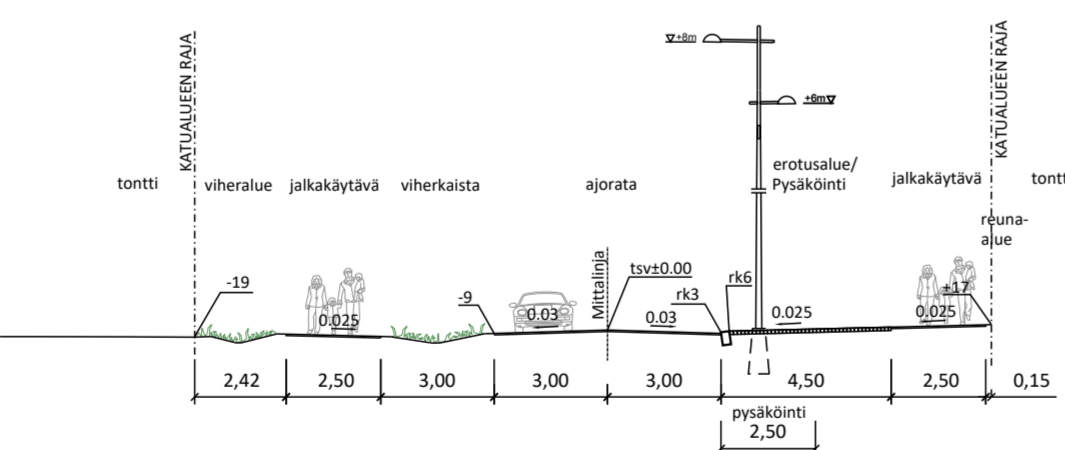

Siirtolantie  
LEIKKAUS C - C  
1:200

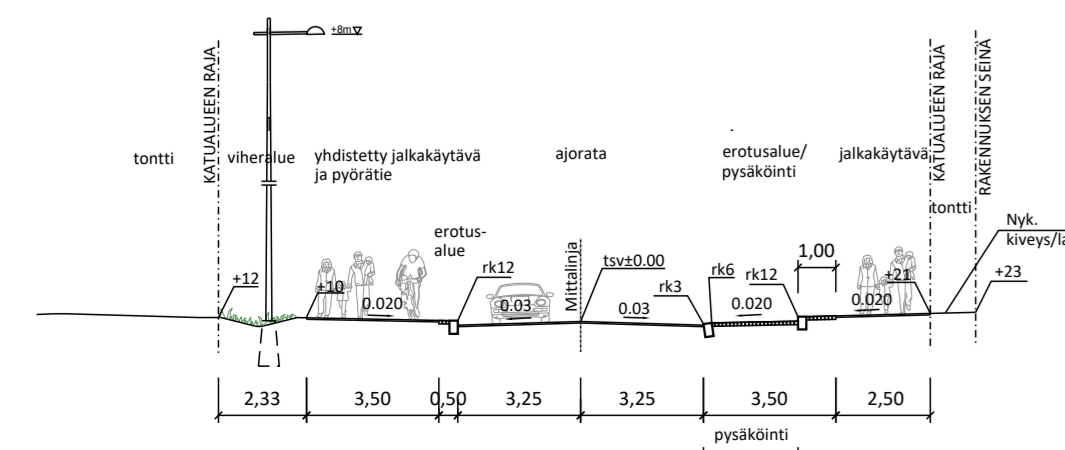

Siirtolantie  
LEIKKAUS D - D  
1:200

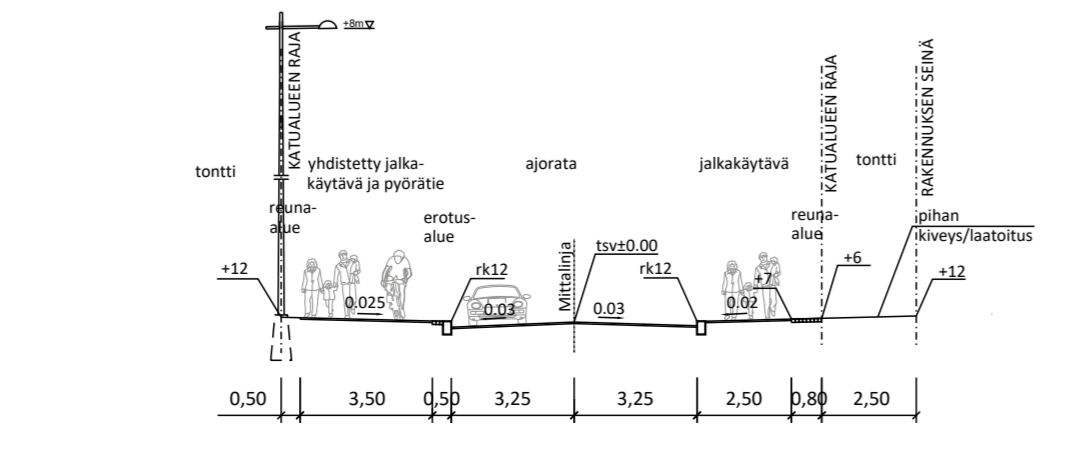

- MERKINNÄT**
- Suunnittelualan raja
  - Nykyiset rakennukset
  - Uudet asemakaavoituksen mukaiset rakennuspaikat
  - ✗ Poistettava valaisin
  - ✗✗ Poistettava havu- ja lehtipuu
  - ✗✗✗ Poistettava pensas, sijainti viitteellinen
  - ⊖ Säilytettävä sähkökaappi
  - ⊖ Siirrettävä roska-astia
- PINNOITTEET**
- Asfaltti, ajorata
  - Asfaltti, jkpp / jk
  - Nurmikiveys
  - Graniittinoppakiveys, harmaa
  - Graniittinoppakiveys, harmaa + musta
  - Graniittireunakivi
  - Graniittireunakivi, madallettu
- SÄILYTTÄVÄT JA POISTETTAVAT**
- ✗✗✗ Poistettava havu- ja lehtipuu
  - ✗✗✗✗ Poistettava pensas, sijainti viitteellinen
  - ⊖ Säilytettävä sähkökaappi
  - ⊖ Siirrettävä roska-astia
- ISTUTETTAVA KASVILLISUUS**
- Nurm
  - Lehtipensas
  - Lehtipuu
  - Havupuu
- KORKEUDET JA KUIVATUS**
- Suunniteltu korkeus
  - Tontin nurkkapisteen korkeus
  - Suunniteltu hulevesikaivo, ritiläkansi
  - Nykyinen hulevesikaivo, ritiläkansi
  - ➡ Painanne ja virtausuunta
- VARUSTEET JA KALUSTEET**
- ⊗ Valaisinpylväs
  - ⊗ Rungonsuoja

Merkki	Muutos	Pvm	Suunnittelija	Hyväksyjä
Koordinaattijärjestelmä ETRS-GK26		Korkeusjärjestelmä N2000	Mittakaava 1 : 500	
Kaupunginosa VALIVAINIO 60				
Hankelnummus LYK 2022_0044		Hanke Luokotien katusuunnitelma		
Kohde Luokotie, Siirtolantien välillä Oravitie - Kesätie				
Suunnitteluvaihe Hyväksymiskäsittely		Asiakirjatyyppi Piirustus		
Aihe Korkeudet, Kuivatus, Poikkileikkaus, Liikenteenohjaus, Ympäristö, Valaistus ja Sähkö				
Asiasisältö Katupiirustus				
<b>RAMBOLL</b>		Ramboll Kiviharjuntie 1A 00220 Suola pö. 020 755 411		
<b>OULU</b>		YHDYSKUNTA- JA YMPÄRISTÖPALVELUT		
Suunnittelija	Projektipäällikkö	Pvm	Piir.no	
		30.5.2023		