




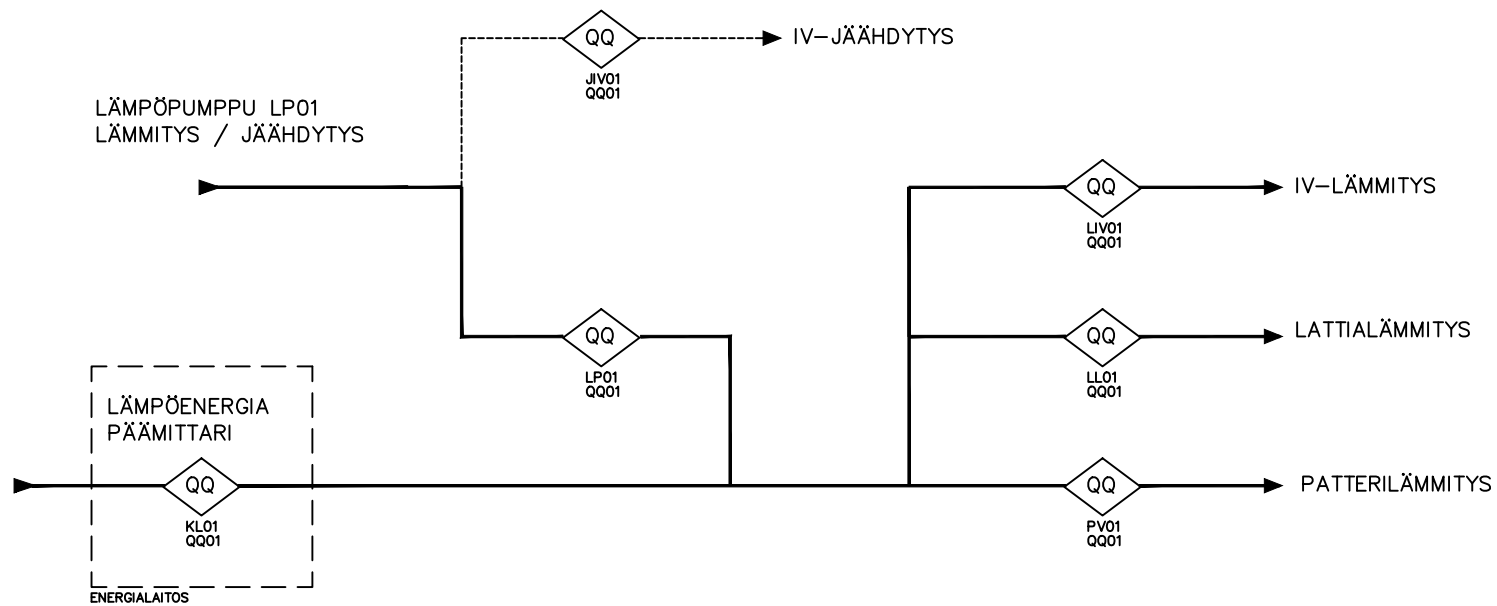

	Toimisto	Kohde	Sisältö PÄÄKAAVIO LÄMPÖENERGIAMITTAUKSET KOULU / PÄIVÄKOTI / MONITOIMITALO	ENE	Keskus	Lehti
				Työ no	Piir no	1/3
A 29.5.2026					A6XXX	Muutos
 TIILAPALVELUT	Vastuullinen suunnittelija	Kiinteistönumero:		Päiväys 1.9.2023		

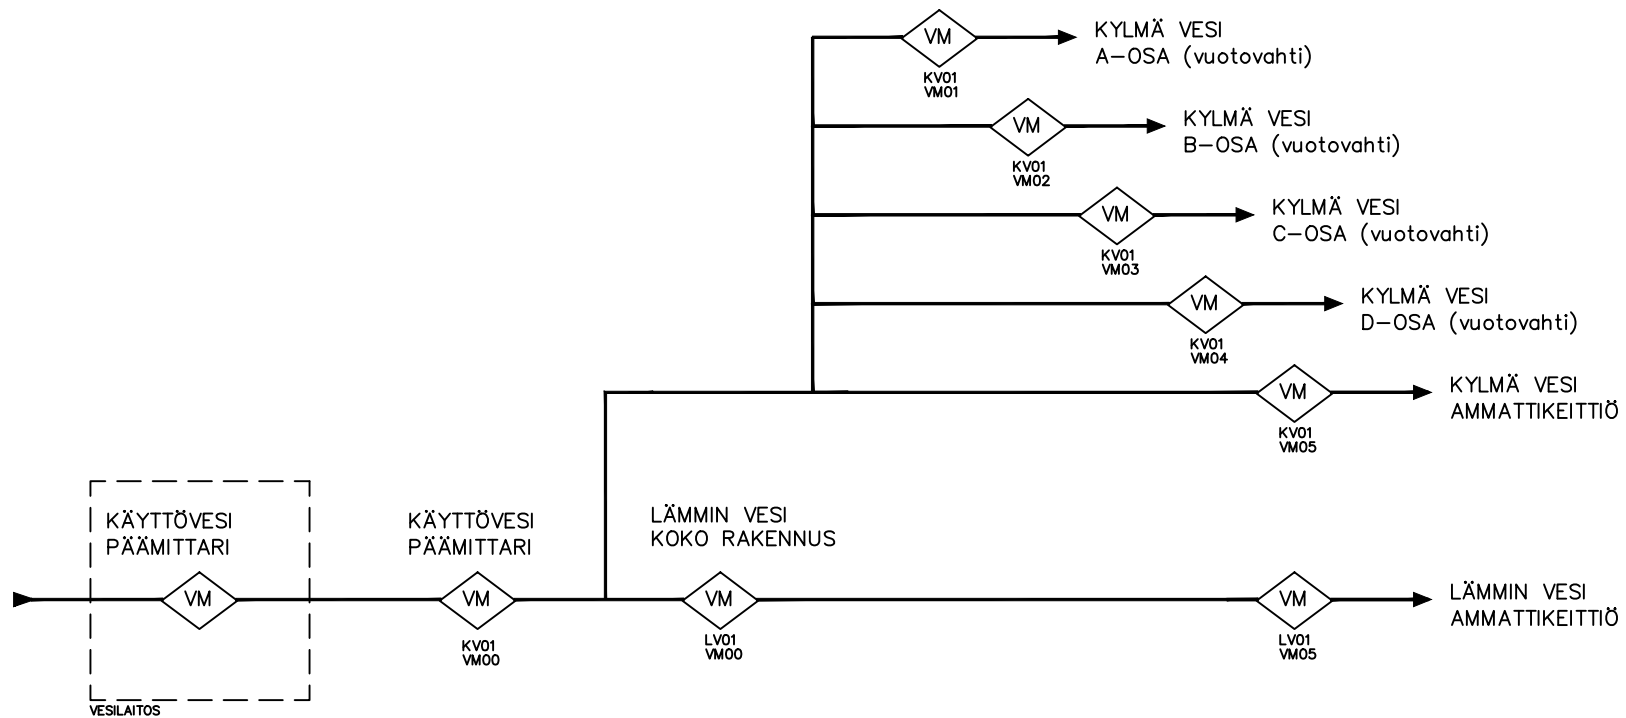

	Toimisto	Kohde	Sisältö PÄÄKAAVIO VESIMITTAUKSET KOULU / PÄIVÄKOTI / MONITOIMITALO	ENE	Keskus	Lehti 2/3
				Työ no	Piir no	Muutos
A 29.5.2026					A6XXX	
	Vastuullinen suunnittelija	Kiinteistönnumero:		Päiväys	1.9.2023	

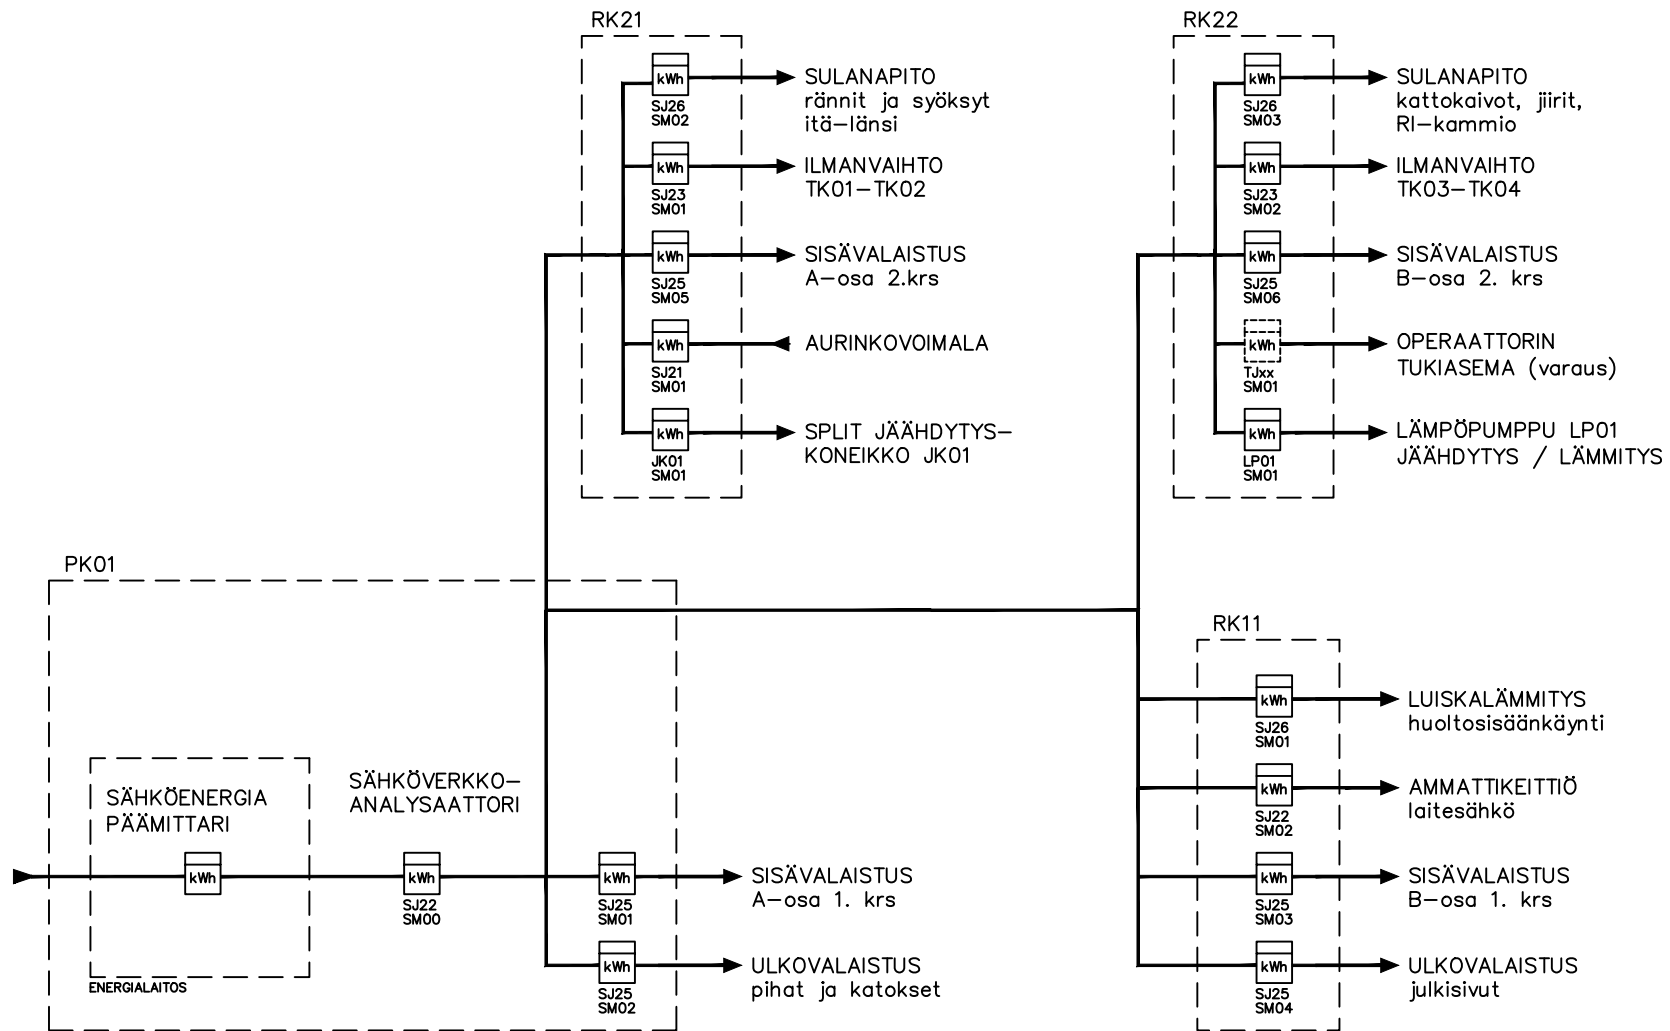

A 29.5.2026	Toimisto	Kohde	Sisältö PÄÄKAAVIO SÄHKÖENERGIAMITTAUKSET KOULU / PÄIVÄKOTI / MONITOIMITALO	ENE	Keskus	Lehti 3/3
OULU TILAPALVELUT	Vastuullinen suunnittelija	Kiinteistönnumero:		Työ no	Piiri no A6XXX	Muutos
				Päiväys	1.9.2023	