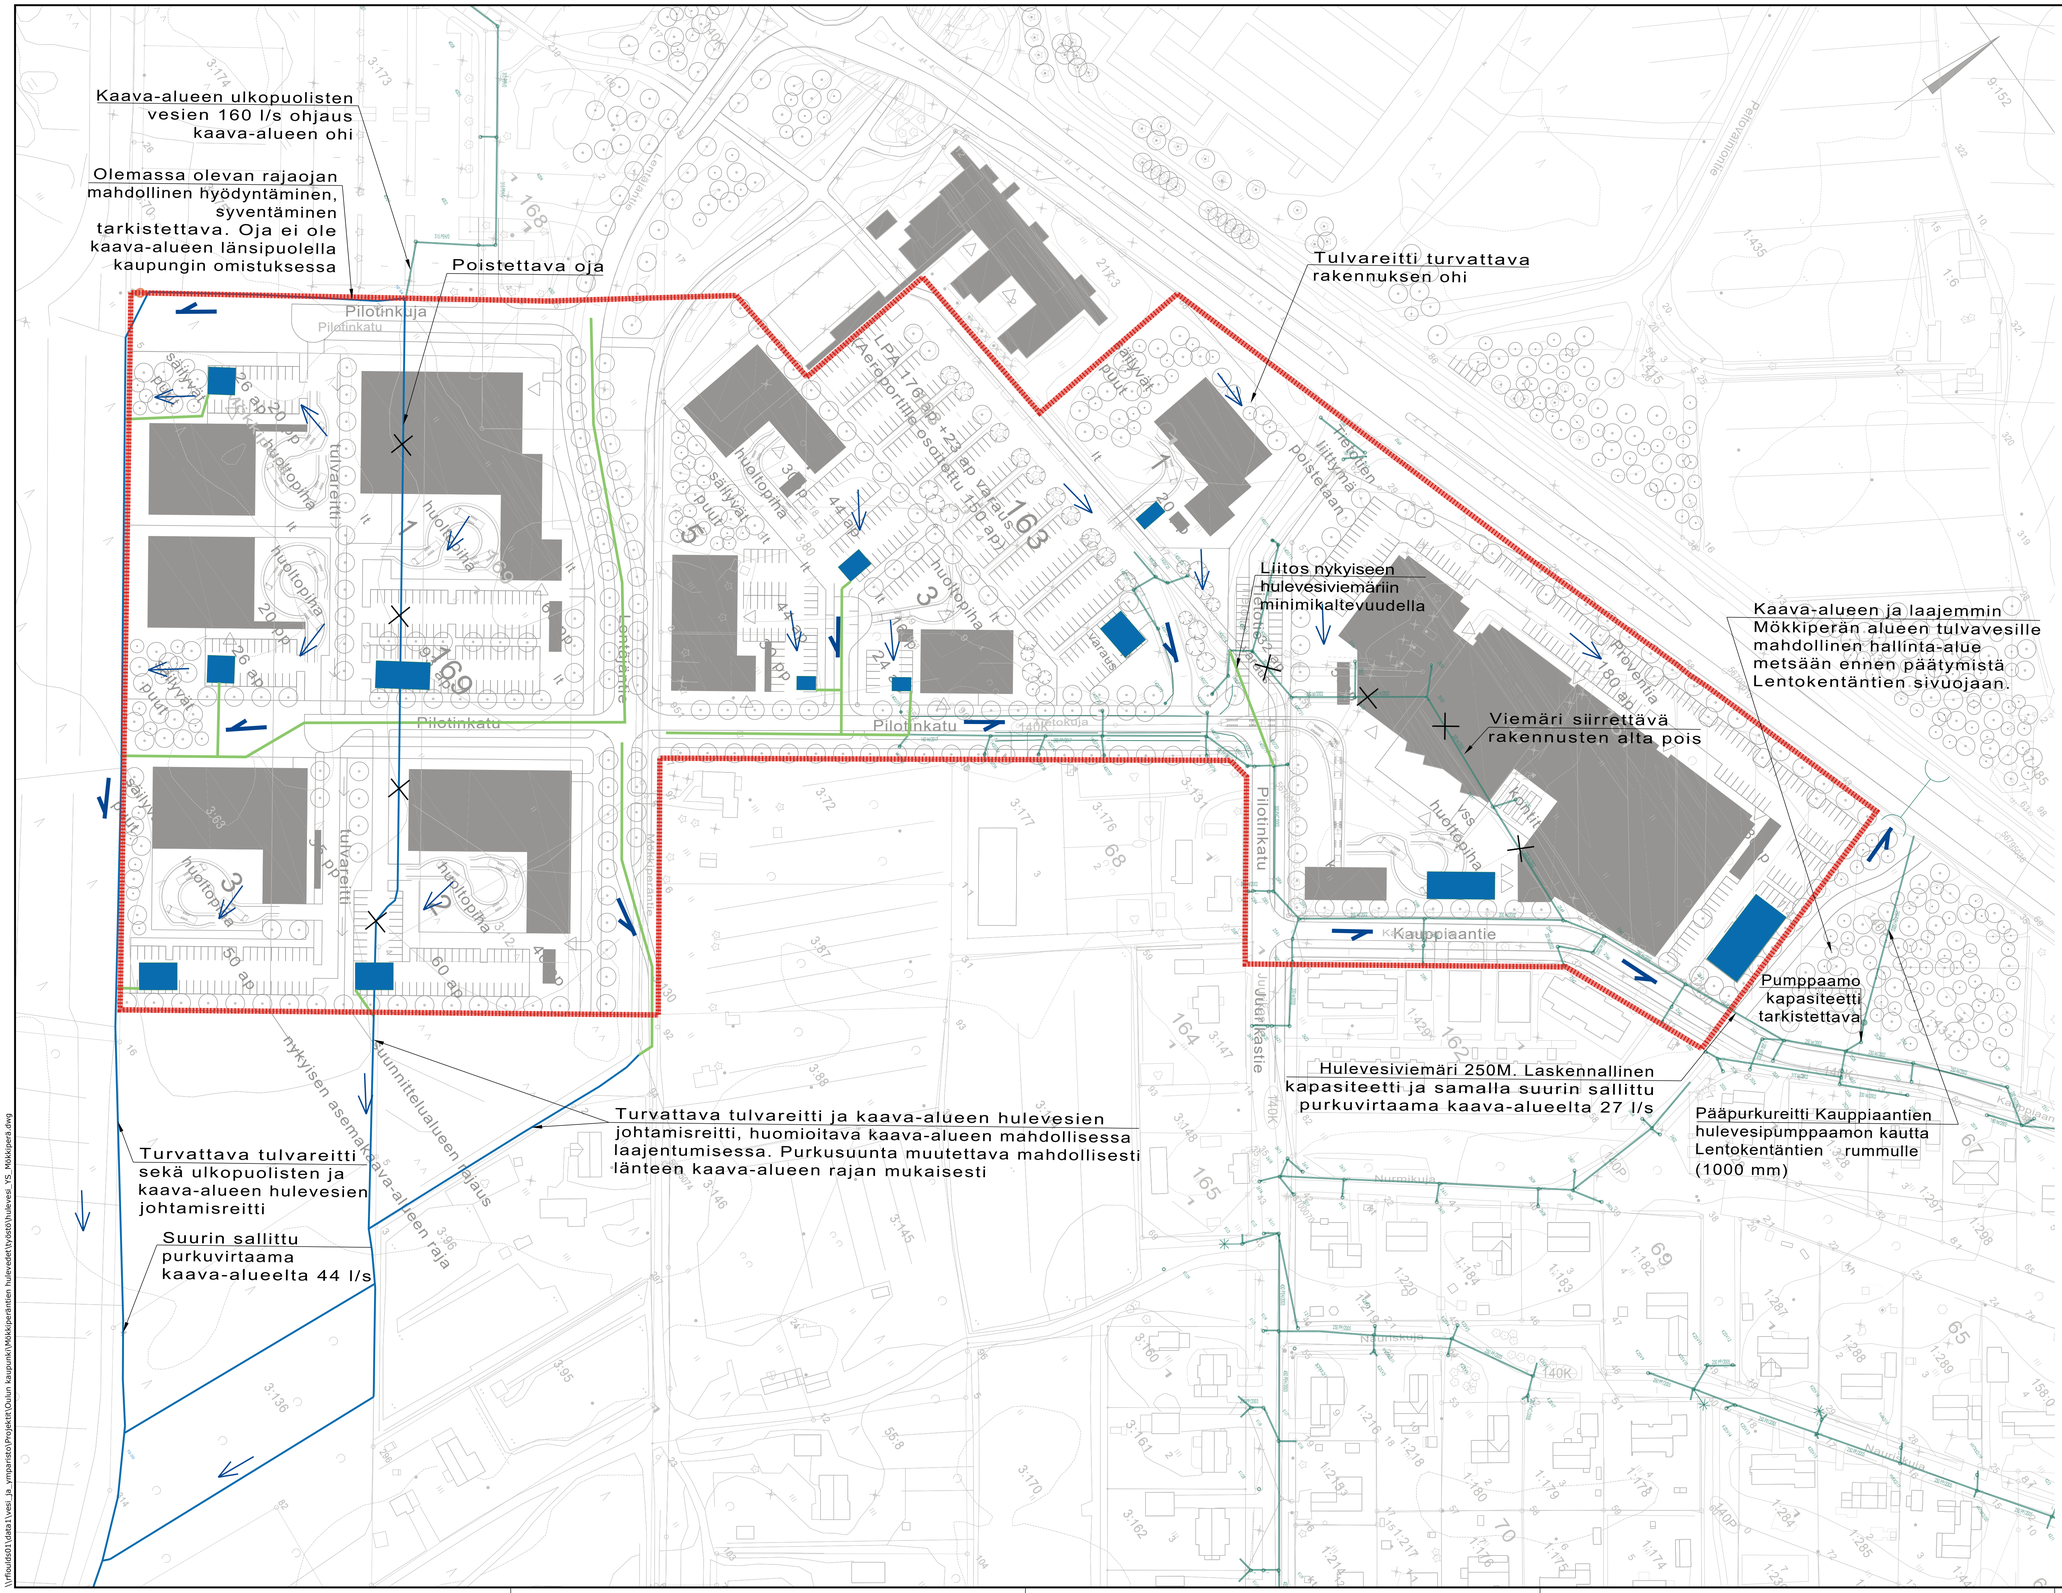

Selitteet

- Selvitysalue
- Hulevesiverkosto, rak.
- Hulevesiverkosto, suunn.
- Pintavalunnan virtaussuunta
- Olemassa olevat ojat/purot
- Turvattava tulvareitti
- Alustava maanalaisen viivytyksen aluevaraus, h=0,5 m *Katualueiden viivytys tapahtuu paikallisesti katupainanteissa.

Ehdotus kaavamääräykseksi:

Kiinteistöillä tulee viivyttää hulevesiä 1,5 m3 jokaista 100 m2 vettä läpäisemätöntä pintaa kohti. Viivytysrakenteiden tulee tyhjentyä 12 tunnin kuluessa ja niistä tulee olla ylivuoto hulevesiviemäriin.

Alueella tulee säilyttää mahdollisimman paljon viheralueita sekä suosia vettä läpäiseviä tai puoliläpäiseviä pintoja ja vesiaiheita sekä pyrkiä johtamaan kattovedet sadepuutarhoihin tai painanteisiin ja suosia viherkattoja.

Pysäköintialueiden ja liikennöityjen alueiden hulevedet tulee pyrkiä käsittelemään laadullisesti ennen purkua hulevesiverkostoon johtamalla ne biosuodatusalueille tai viherpainanteisiin, joista on purku hulevesiverkostoon.

Koordinaattijärjestelmä	GK26
Korkeusjärjestelmä	N2000

Tunn. | Lukum. | Muutos | Suunnittelija | Hyväksyjä | Päiväys

Rakennuskohteen nimi ja osoite
Lentäjäntien
asemakaavan muutosalue

Piirustuksen sisältö
Hulevesisuunnitelma
LUONNOS

Mittakaava
1:1000

RAMBOLL
Ramboll
Niemenkatu 73
15140 LAHTI
puh. 020 755 611
https://fi.ramboll.com

Suunn.ala: HULE
Työnro: H02
Tiedosto
Piirustusnro: 1510059413
Muutos

hyv. Sanna Vienonen
pir. MONIC
suunn. Monica Kivivirta
pvm 14.12.2023

\\frhul001\data1\vesi_ja_ympäristö\Projektit\Oulun kaupunki\Mökkiperäntien hulevedet\Lyhyt\hulevesi_YS_Mökkiperä.dwg