

# Vaakunanrannan asuntomessualueen pientalojen tontinsaajat kortteleissa 43 ja 45-49




**ASUNTOMESSUT**  
OULU 2025

**OULU**




# Vaakunakylän asemakaava – pientalotonttien haussa varattiin tontti 43/4

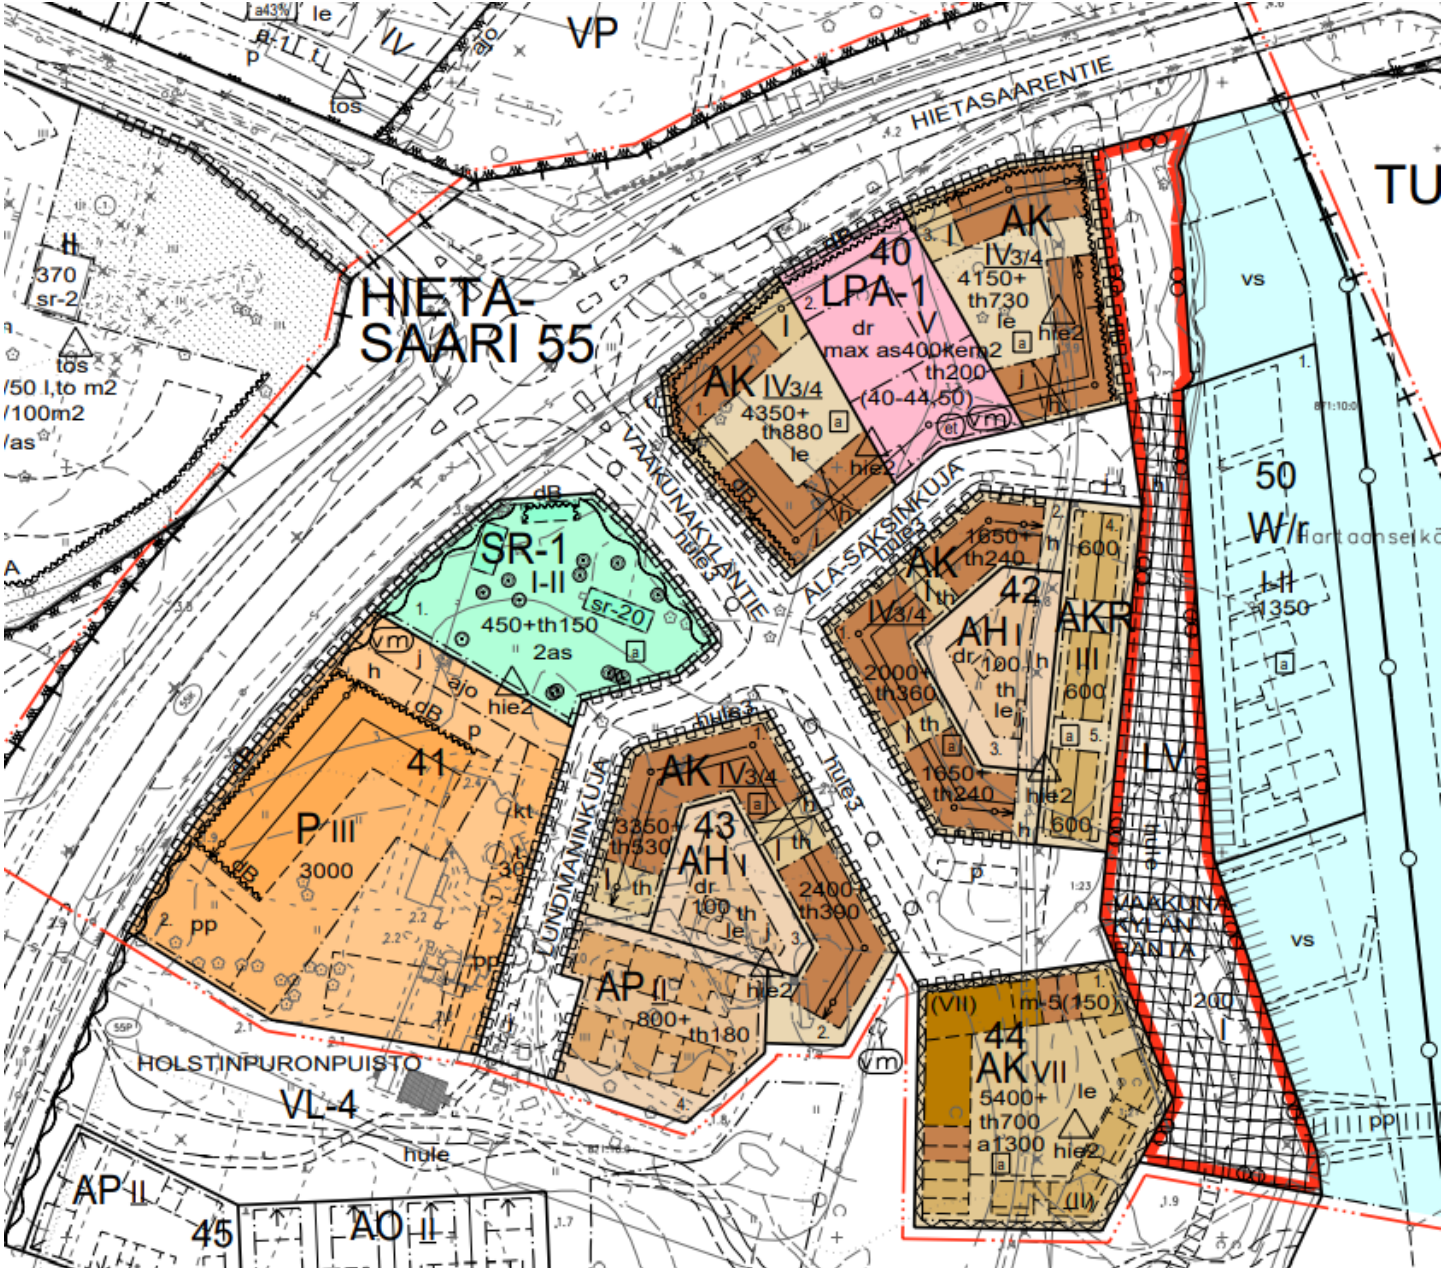



# Lehtokylän asemakaava – pientalotonttien haussa varattiin tontit 46/1-4 ja korttelit 46-49

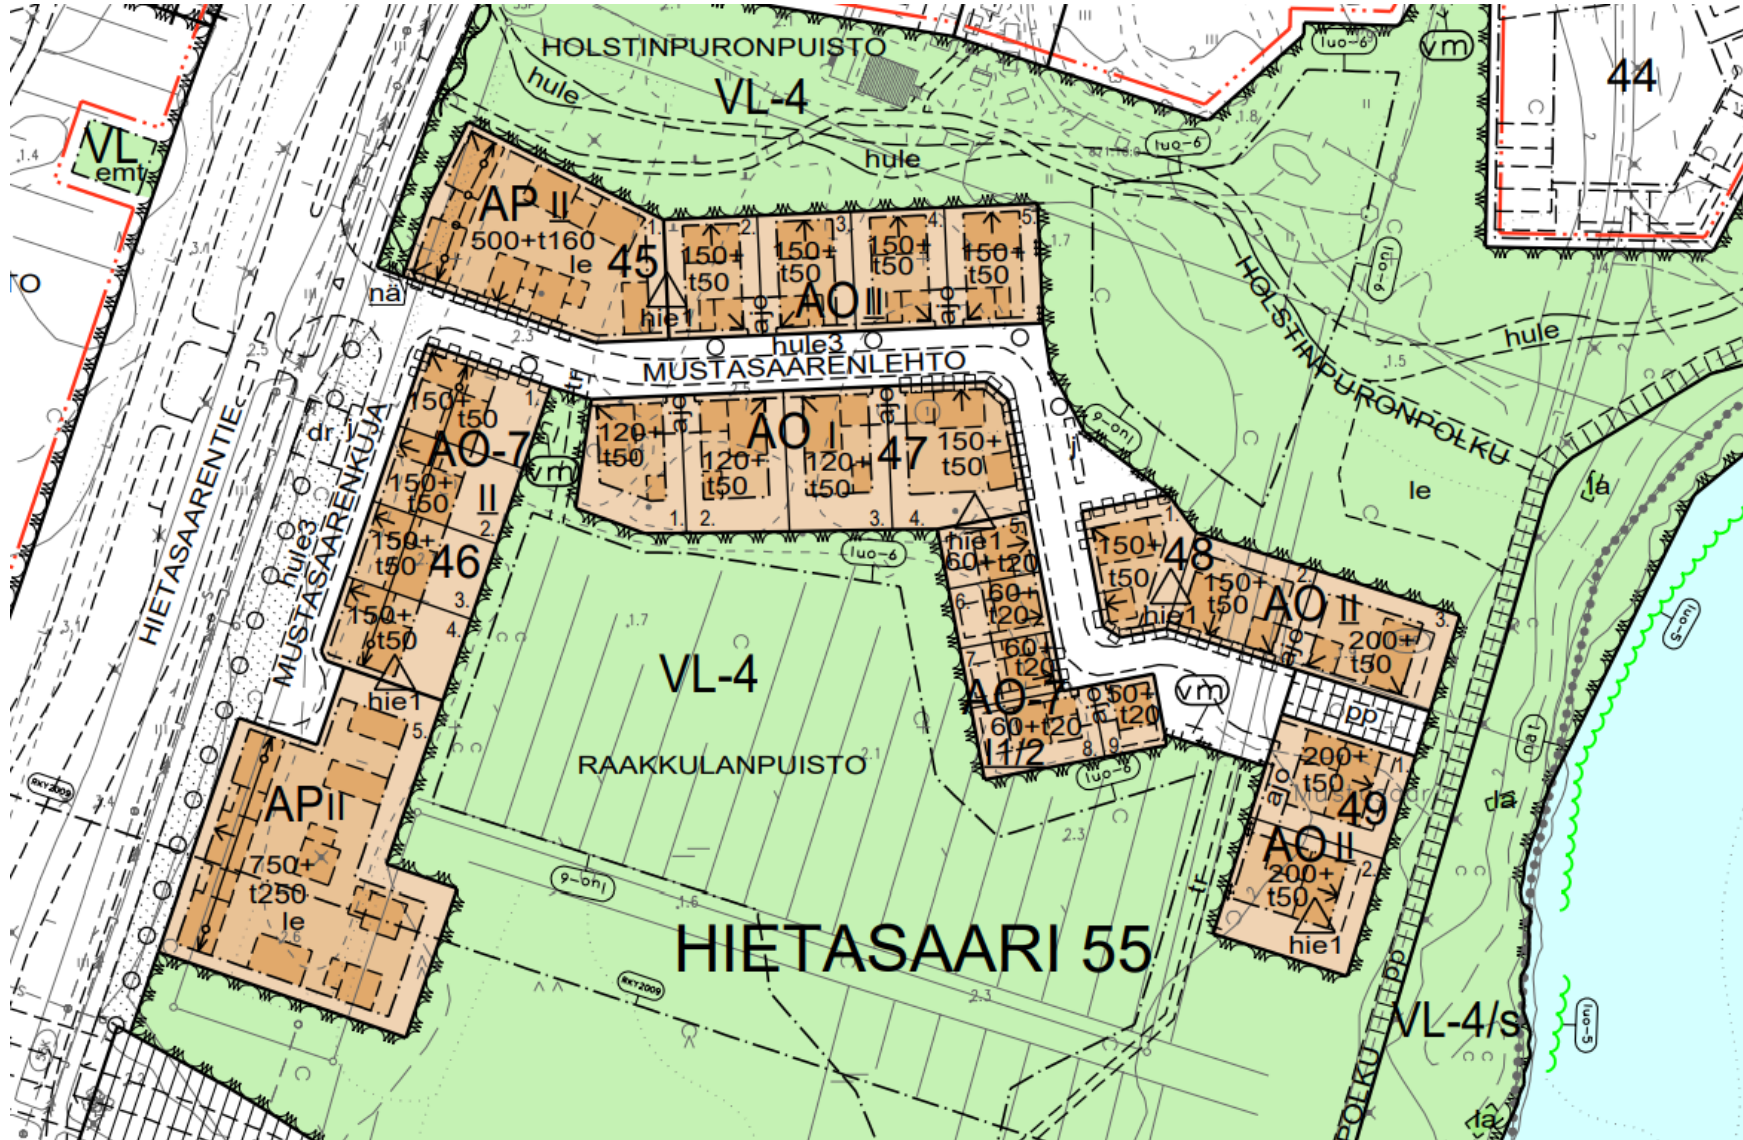





# Rakennushanke tontille 45/1 – Vaakunanrannan asuatomessualueen pientalojen tonttihaku



“gård”




## ASUINPINTA-ALAT

asuinrakennus	108 hm <sup>2</sup> x 4 = 432 hm <sup>2</sup>
piharakennus	86 m <sup>2</sup>
varastot	15 m <sup>2</sup>

## KERROSALA (rak.oik)

asuinrakennus	125 kem <sup>2</sup> x 4 = 500 kem <sup>2</sup>
piharakennus	106 m <sup>2</sup>
varastot	21 kem <sup>2</sup>

# Rakennushanke tontille 47/1 – Vaakunanrannan asuntomessualueen pientalojen tonttihaku

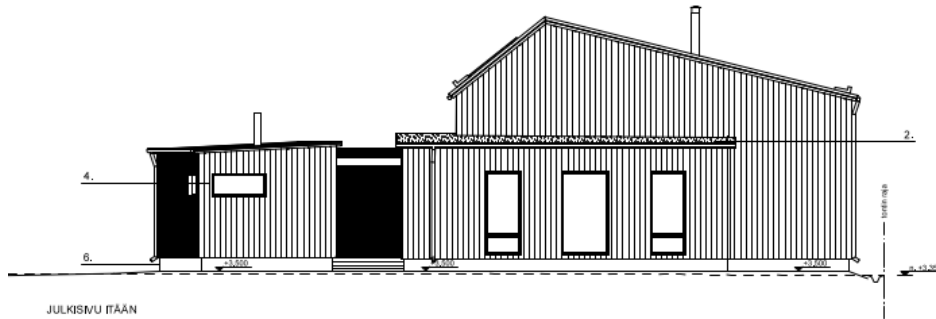




# Rakennushanke tontille 45/5 – Vaakunanrannan asuomessualueen pientalojen tonttihaku



itään



# Rakennushanke tontille 45/4 – Vaakunanrannan asuntomessualueen pientalojen tonttihaku

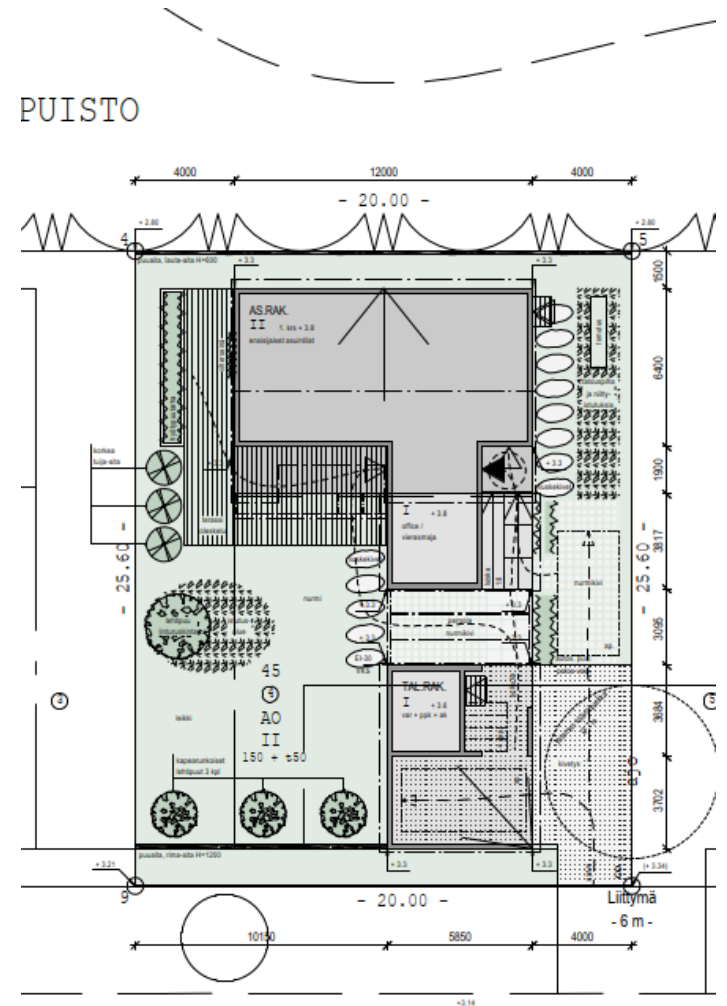



MUSTASAARENLEHTO -323




# Rakennushanke tontille 47/2 – Vaakunanrannan asuatomessualueen pientalojen tonttihaku

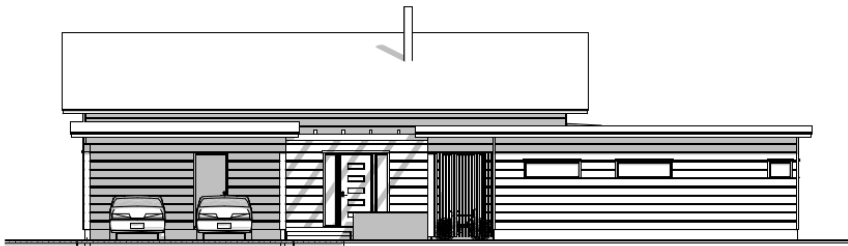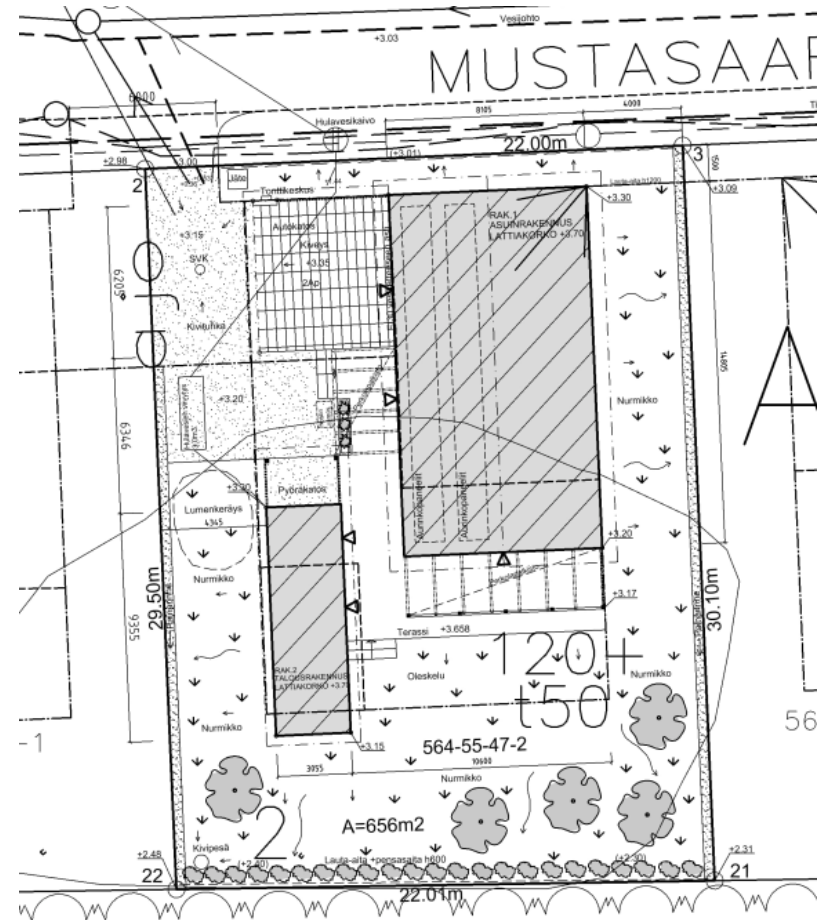

# Rakennushanke tontille 47/3 – Vaakunanrannan asuatomessualueen pientalojen tonttihaku

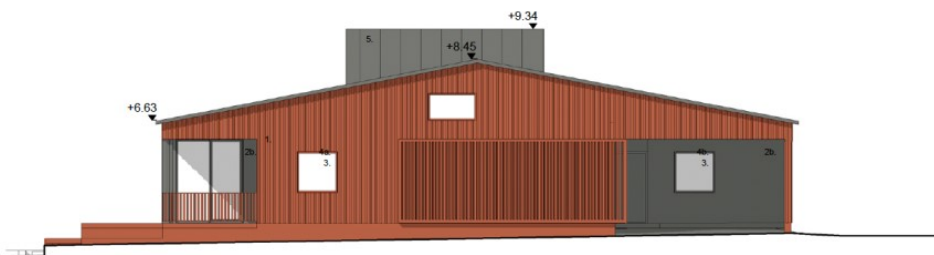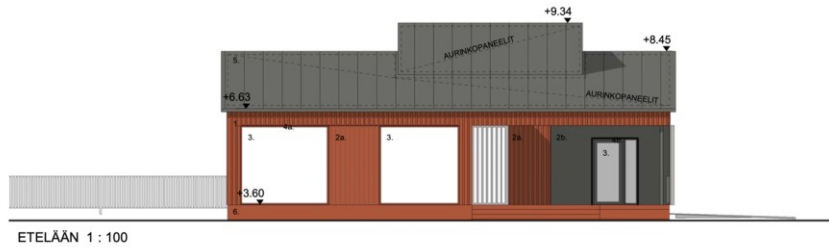

ITÄÄN 1 : 100

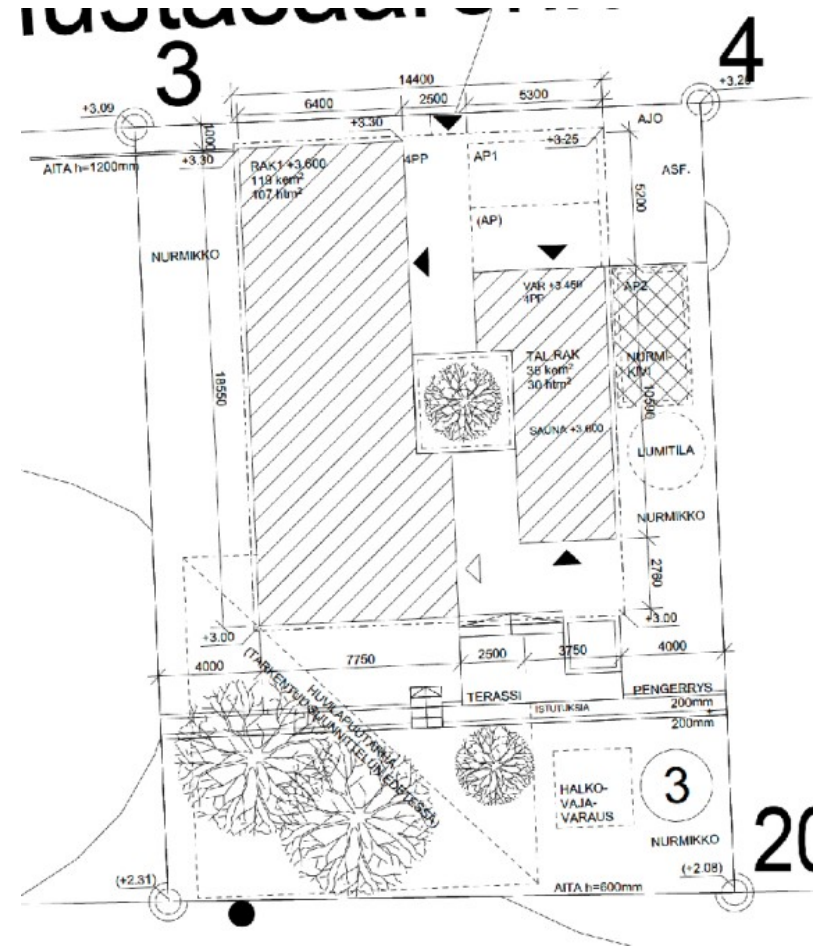



# Rakennushanke tontille 47/4 – Vaakunanrannan asuatomessualueen pientalojen tonttihaku




JULKISIVU ETELÄÄN

1:100




# Rakennushanke tonteille 47/5-7 – Vaakunanrannan asuatomessualueen pientalojen tonttihaku

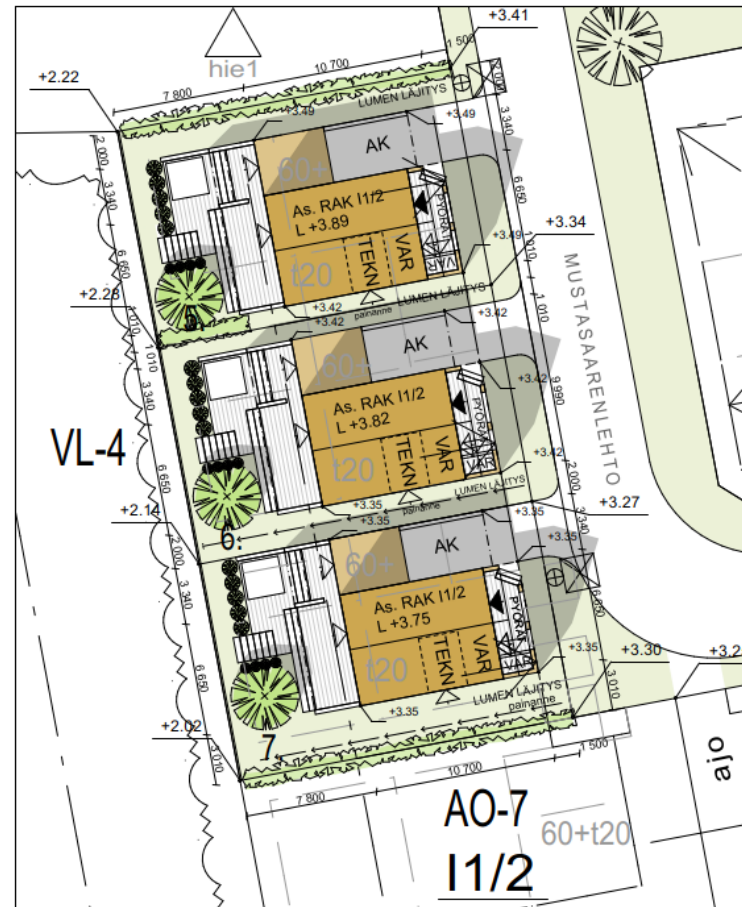





# Rakennushanke tontille 47/8 – Vaakunanrannan asu- ja vapaa-alueen pientalojen tonttihaku

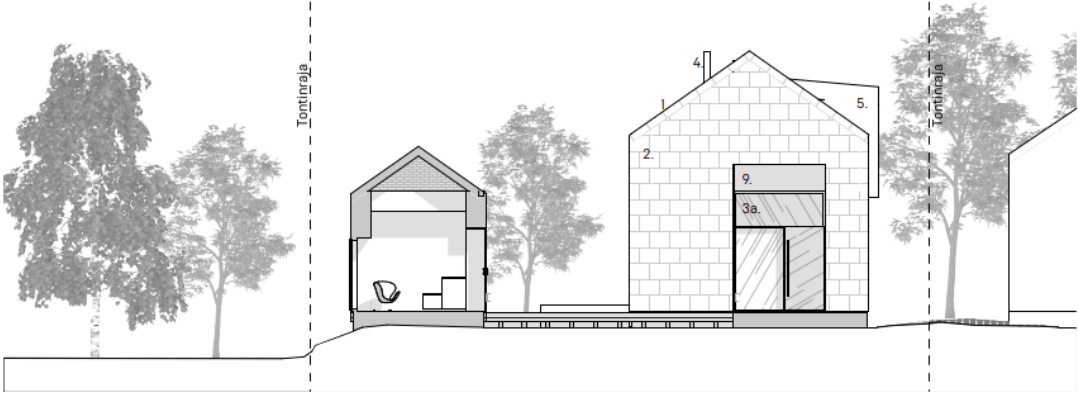


# Rakennushanke tontille 47/9 – Vaakunanrannan asuatomessualueen pientalojen tonttihaku

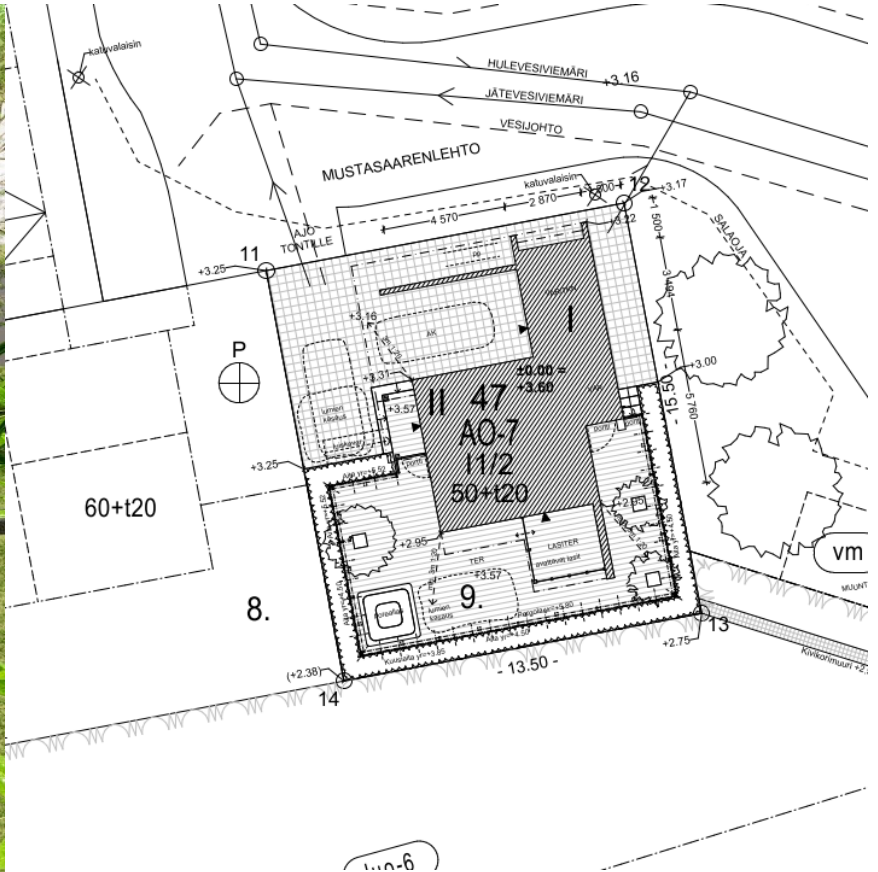

100-6

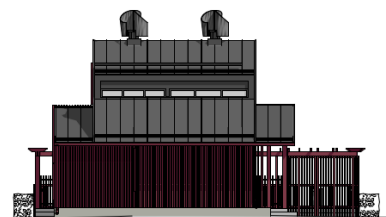


POHJOISEEN

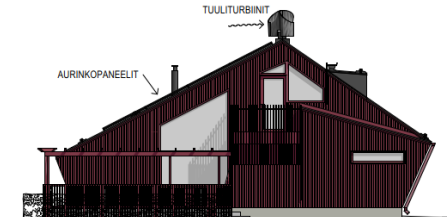

ITÄÄN



# Rakennushanke tonteille 48/1-2 – Vaakunanrannan asuntomessualueen pientalojen tonttihaku

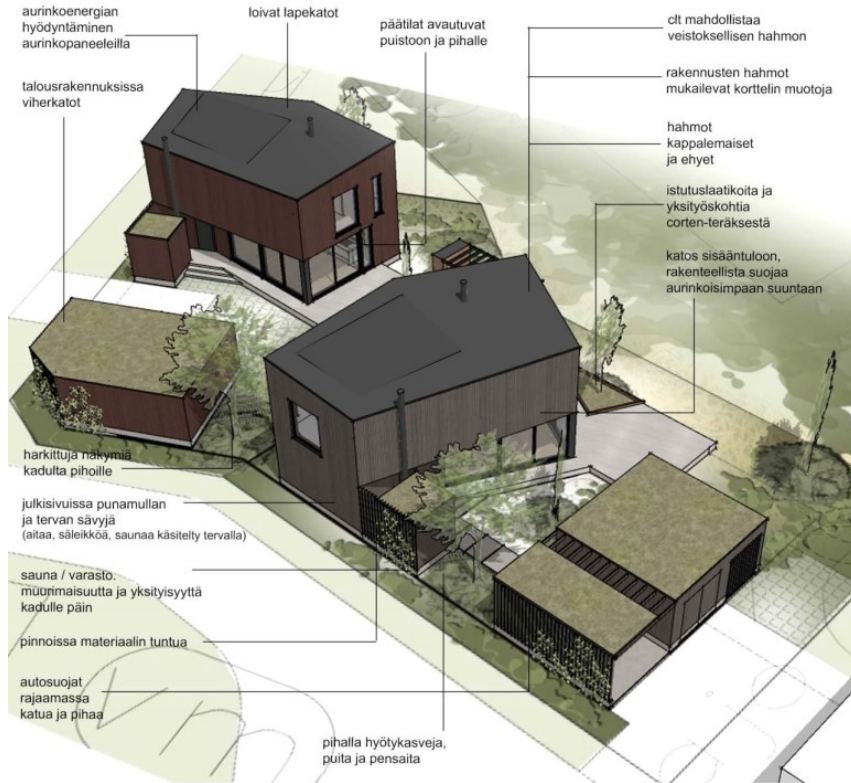


# Rakennushanke tontille 48/3– Vaakunanrannan asuomessualueen pientalojen tonttihaku



julkisivu itään



# Rakennushanke tontille 49/2 – Vaakunanrannan asuntomessualueen pientalojen tonttihaku

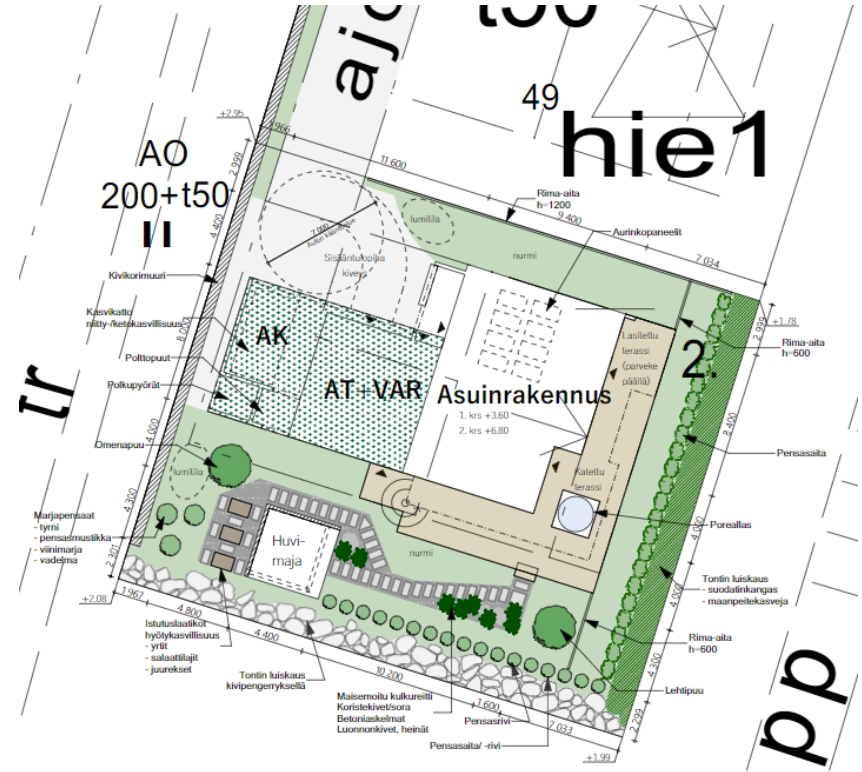

## MATERIAALIT JA VÄRIT:

1. Kallio, huopakate, tummanharmaa
2. Kallio, kaskikallio, nirkkaskivilisuus
3. Hapossa, harmaa
4. Hapossa, tummanharmaa
5. Ikkunat ja ovet, tummanharmaa
6. Pääsehos, kaulukoidilily, harmaa
7. Pöytä musta
8. Ikkunat
9. Aurinkopaneelit
10. Tauluteline, Iesop Atlas 7

2 Perilyksöt ja vesikaton varusteet musta

