
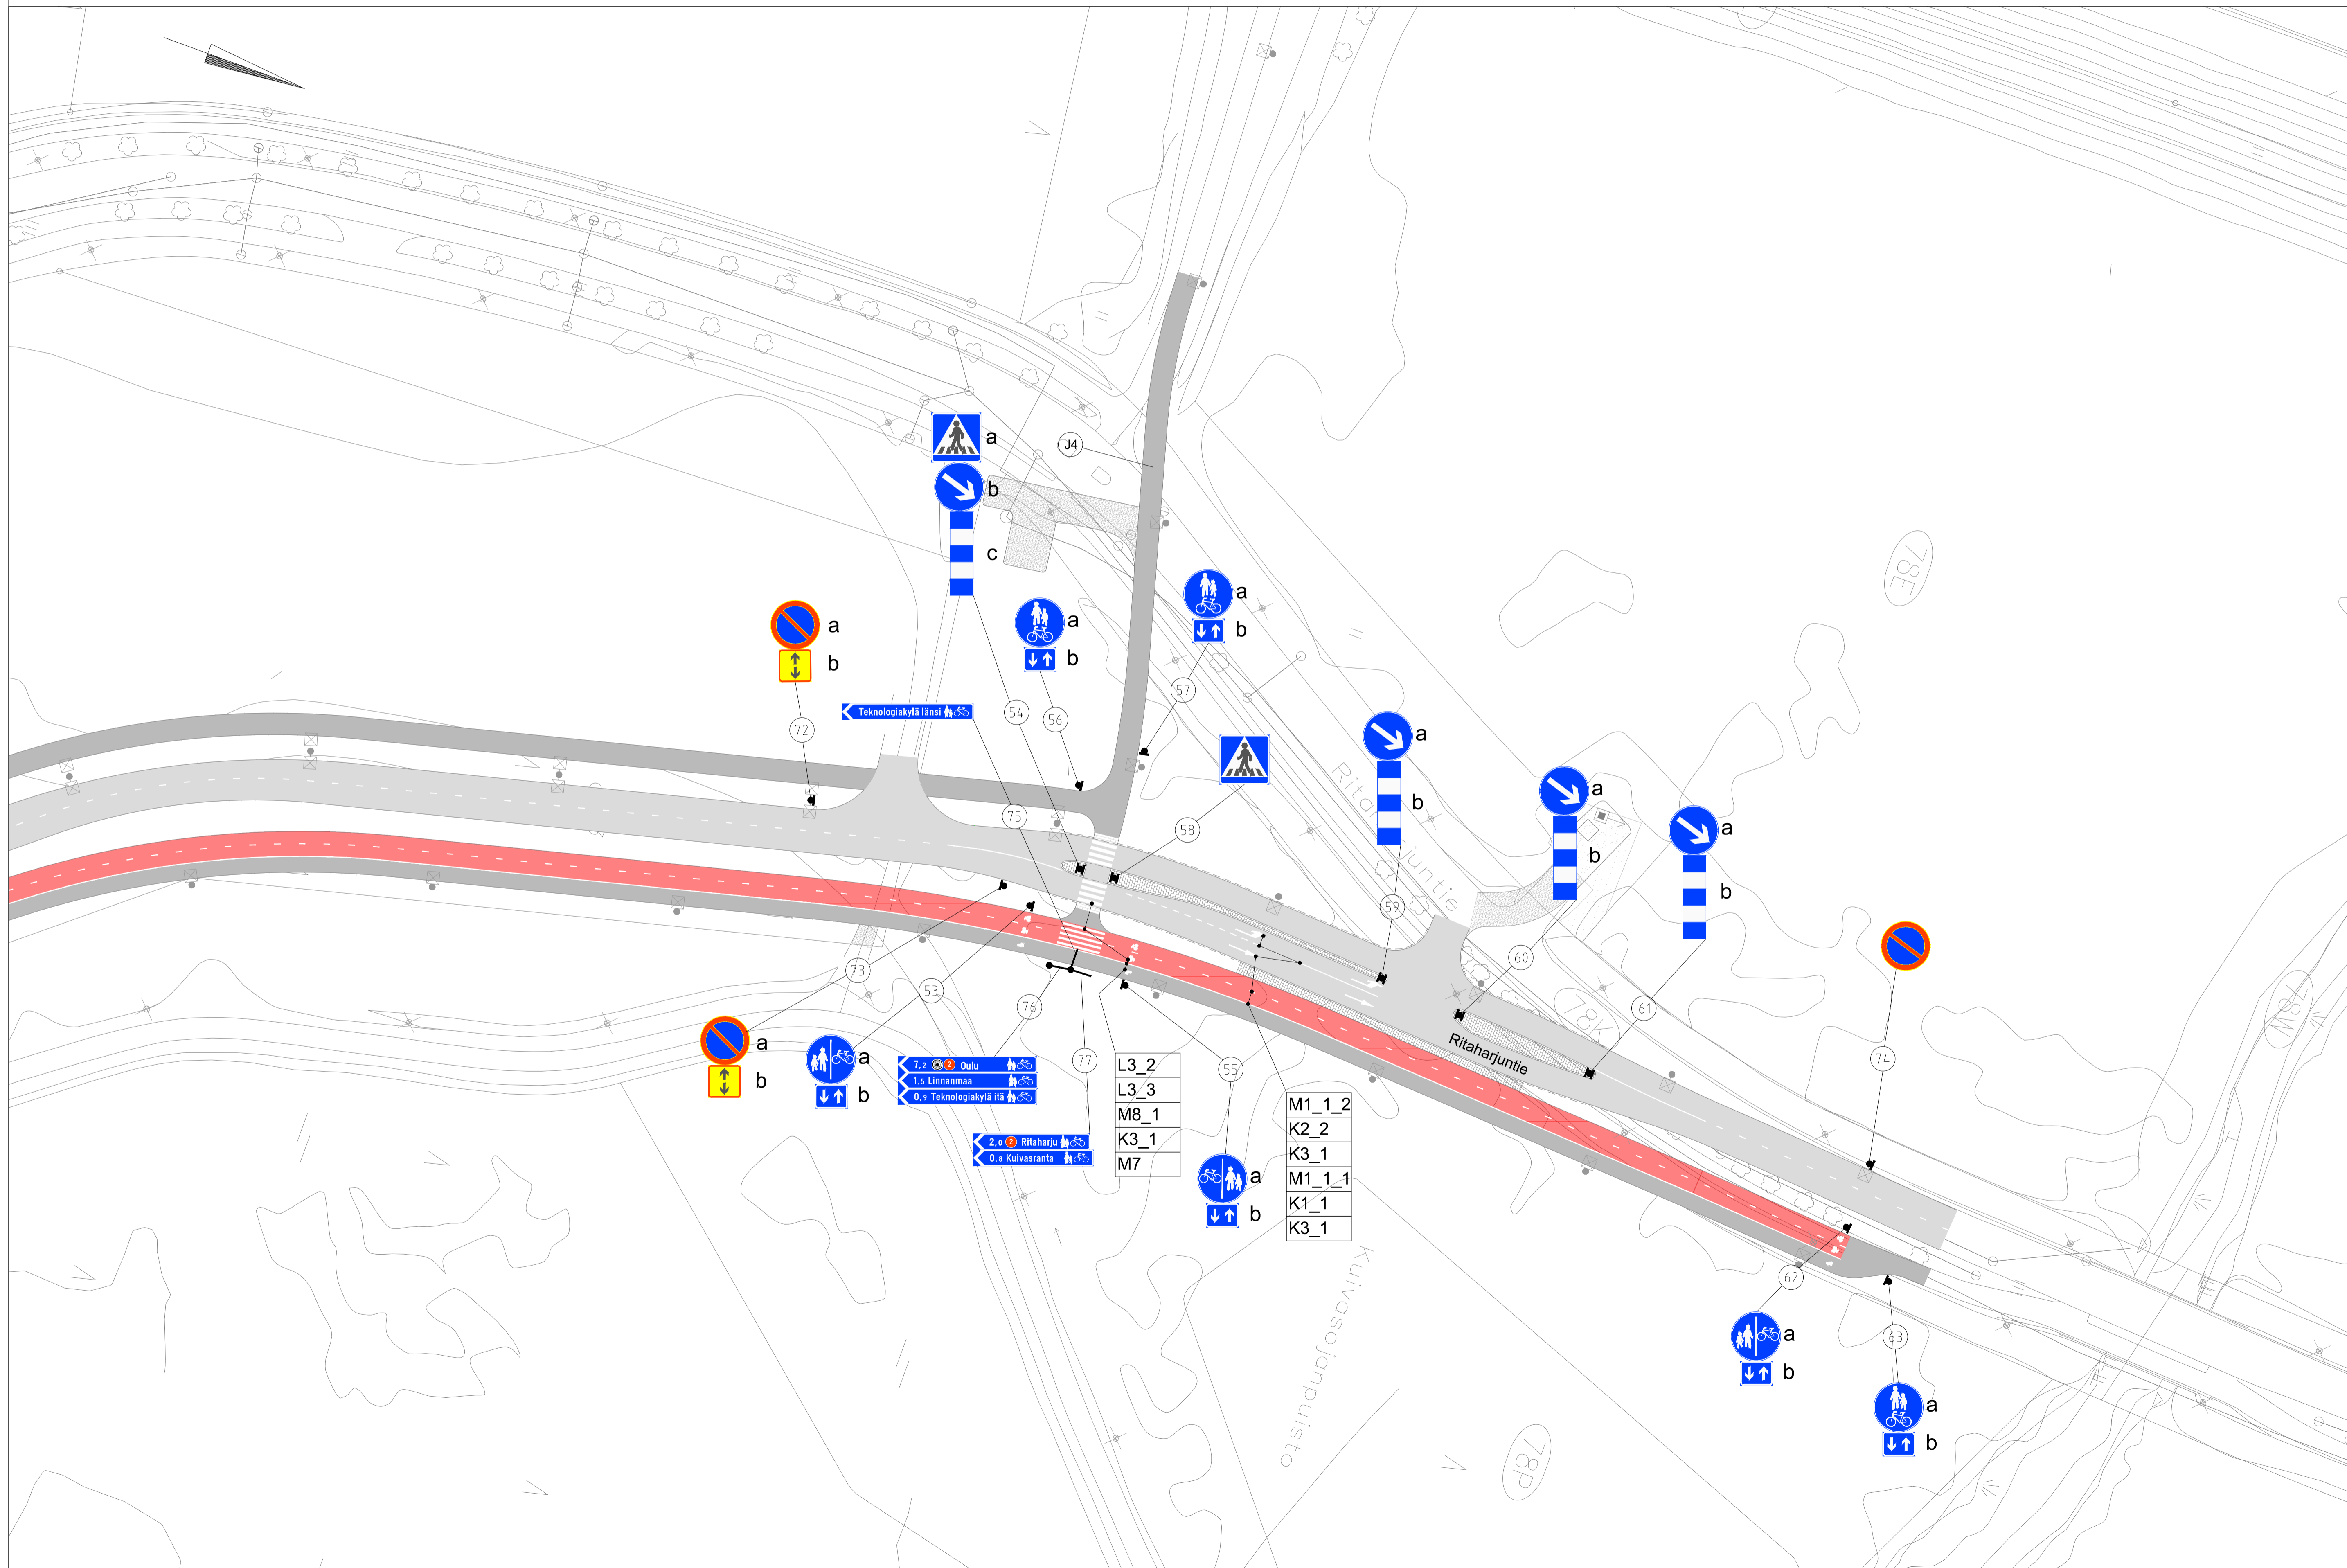


- K1_1 Keskiviiva
- K2_2 Ajokaistaviiva
- K3_1 Sulkuviiva
- K3_3 Sulkuviiva
- K6_7_1 Reunaviivan jatke
- L2 Vaistämiviiva
- L2_2 Suojatie
- L3_3 Suojatie
- L4_2_2 Suojatie ja pyörätien jatke
- M1_1_1 Ajokaistanoiset
- M1_1_2 Ajokaistanoiset
- M8_1 Pyöräilijä
- M7 Jalankäyjä
- M9 Vaistämiselvällisyyttä osoittava ennakkomerkki

Malli	Muutos	Pvm	Suunn.	Tark.
Koordinaattijärjestelmä	ETRS-GK26N2000			
Teema	Katu ja ympäristö	Kaupunginosa	78 LINNANMAA	
Hanke	Ritaharjun tien siltä	LYK 2021_0016		HYVÄKSYNTY KÄYTTÖ
Käsitteet	K1 Tietolinja, K2 Tietolinjan akseli, K3 Ritaharjuntie viittä Tietolinja -kuilua, J1 Ritaharjun tien viittä Tietolinja -kuilua, J2 Tietolinjan jpp., J3 Ritaharjun jpp. viittä Tietolinja -kuilua, K2			YHDYSPUNTA/LTK \$
Asema-alue	Likenteenohjauksen suunnitelma			Mittakaava 1:500, 1:200
SITOWISE		OULU YHDYSPUNTA- JA YMPÄRISTÖPALVELU		
Suunnittelija	Paavo Byström	Hyväksynyt		
Hyväksynyt	Juuso Miettinen	Päivä	8.10.2021	Piirros L1K1

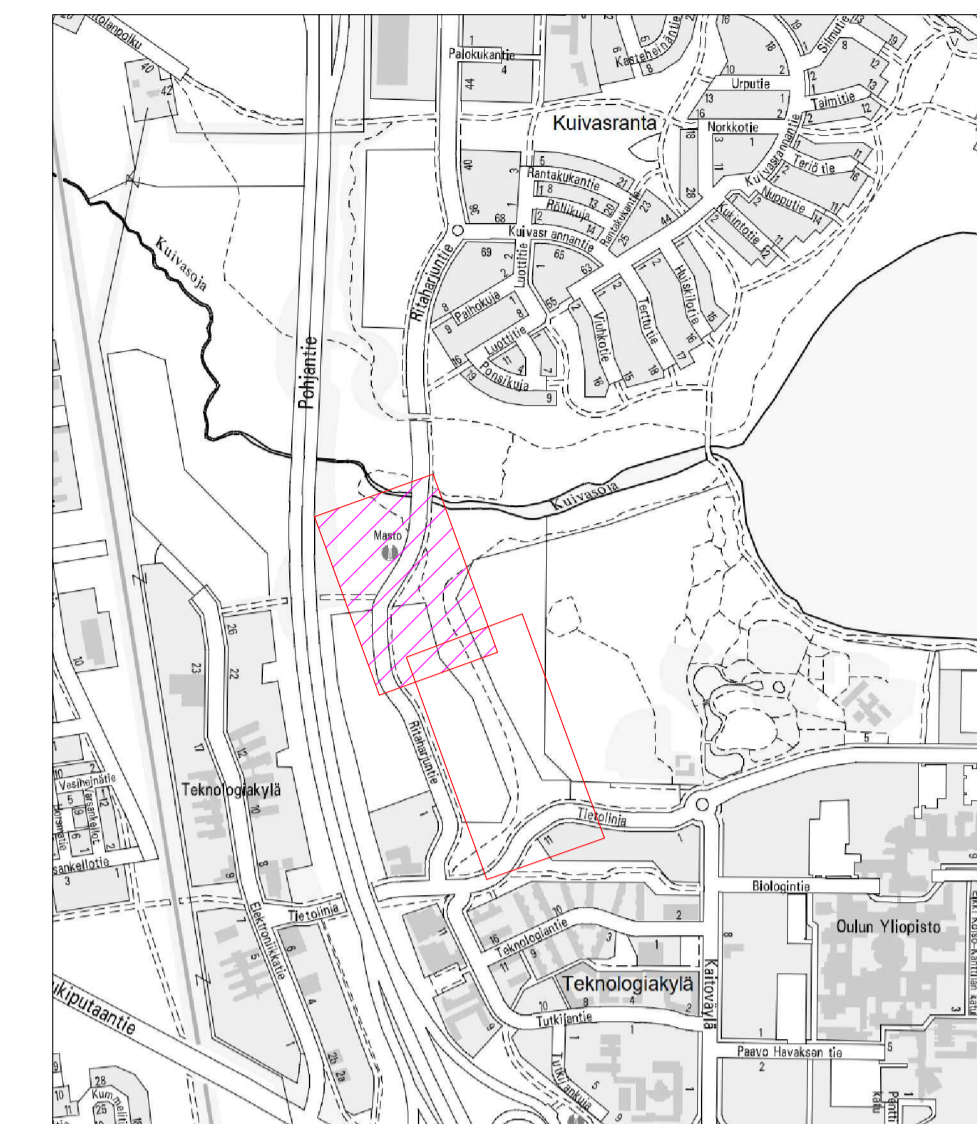

- K1_1 Keskiwiiva
- K2_2 Ajokaistaviiva
- K3_1 Sulkuviiva
- L3_2 Suojatie
- L3_3 Suojatie
- M1_1_1 Ajokaistanuolet
- M1_1_2 Ajokaistanuolet
- M7 Jalankulkija
- M8_1 Pyöräilijä

Merkki	Muutos	Pvm	Suunn.	Tark.
Koordinaattijärjestelmä ETRS-GK26/N2000				
Teema Katu ja ympäristö		Kaupunginosa 78 LINNANKAA		
Hanke	Ritaharjuntien siirto LYK 2021_0016	HYVÄKSYNYT KAUP. INS. \$		
Kohde	K3 Ritaharjuntie välillä Tietolinja - Kuivasoja, J1 Ritaharjuntien jkpp välillä Tietolinja - Kuivasoja, J5 Ritaharjuntien jkpp välillä Tietolinja - Kuivasoja, J4 jkpp välillä Elektronikkatie - Ritaharjuntie	YHDYSKUNTA LTK \$		
Asiaseläite	Liikenteenohjaussuunnitelma	Mittakaava 1:500, 1:200		
SITOWISE		OULU YHDYSKUNTA- JA YMPÄRISTÖPALVELUT		
Suunnittelija	Paulina Byckling	Hyväksyjä		
Hyväksyjä	Juuso Mattila	Pvm	Päiv.nro	
Päiv.nro		8.10.2021	Liik2	