Poikkimaantien uusi osuus Kajaanintieltä Vaalantielle

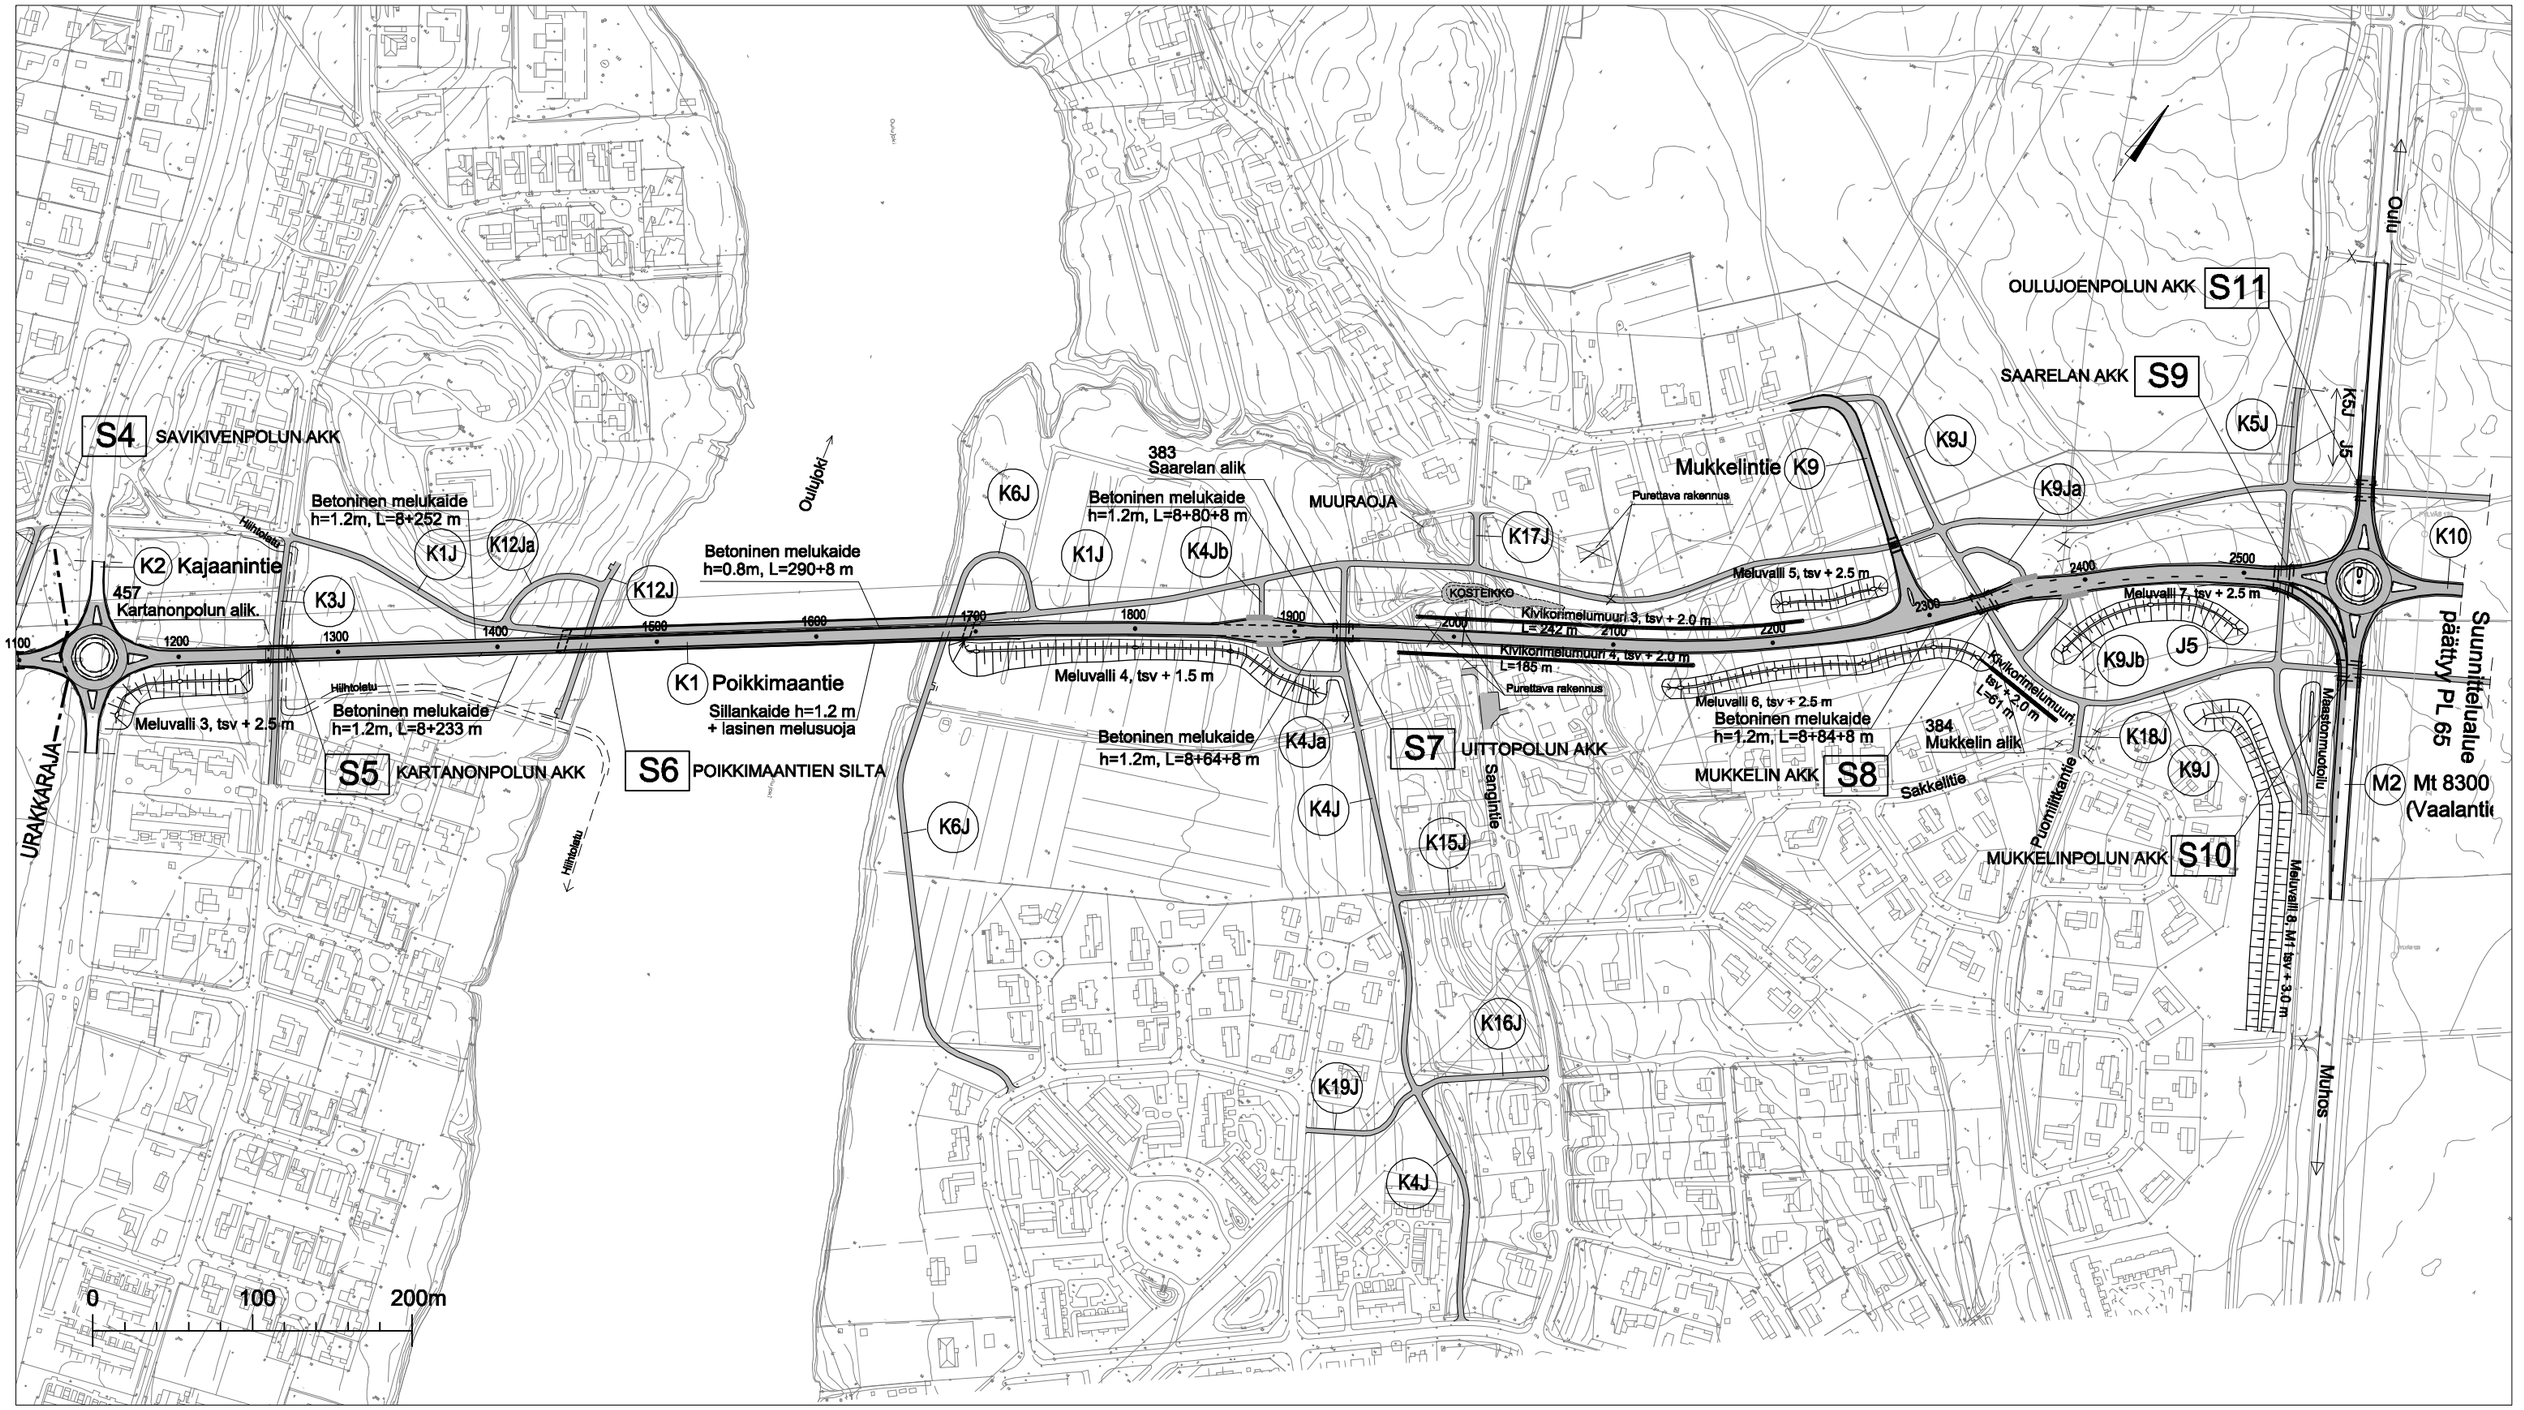

POIKKIMAANTIE VÄLILLÄ KAINUUNTIE - VAALANTIE, kartta 2