OULU

T O N T T I K A R T T A

1:1000

Toimitus n:o 2012-28

KARTTAOSA

Voimassa oleva asemakaava			Voimassa oleva tonttijako	Kaupunginosa	Kortteli	Tontti
11.4.2011 1998			2.11.2011 5669	47	38	1–7
Karttalehti	Piirt.	Tark.	Toimituspäivä	Toimitusinsinööri		
212312	pm		20.4.2012	Seppo Rundgren		

Merkitty kiinteistörekisteriin 28.4.2012

Kiinteistörekisterin pitäjä Henna Tuuttila

KOORDINAATTILUETTELO
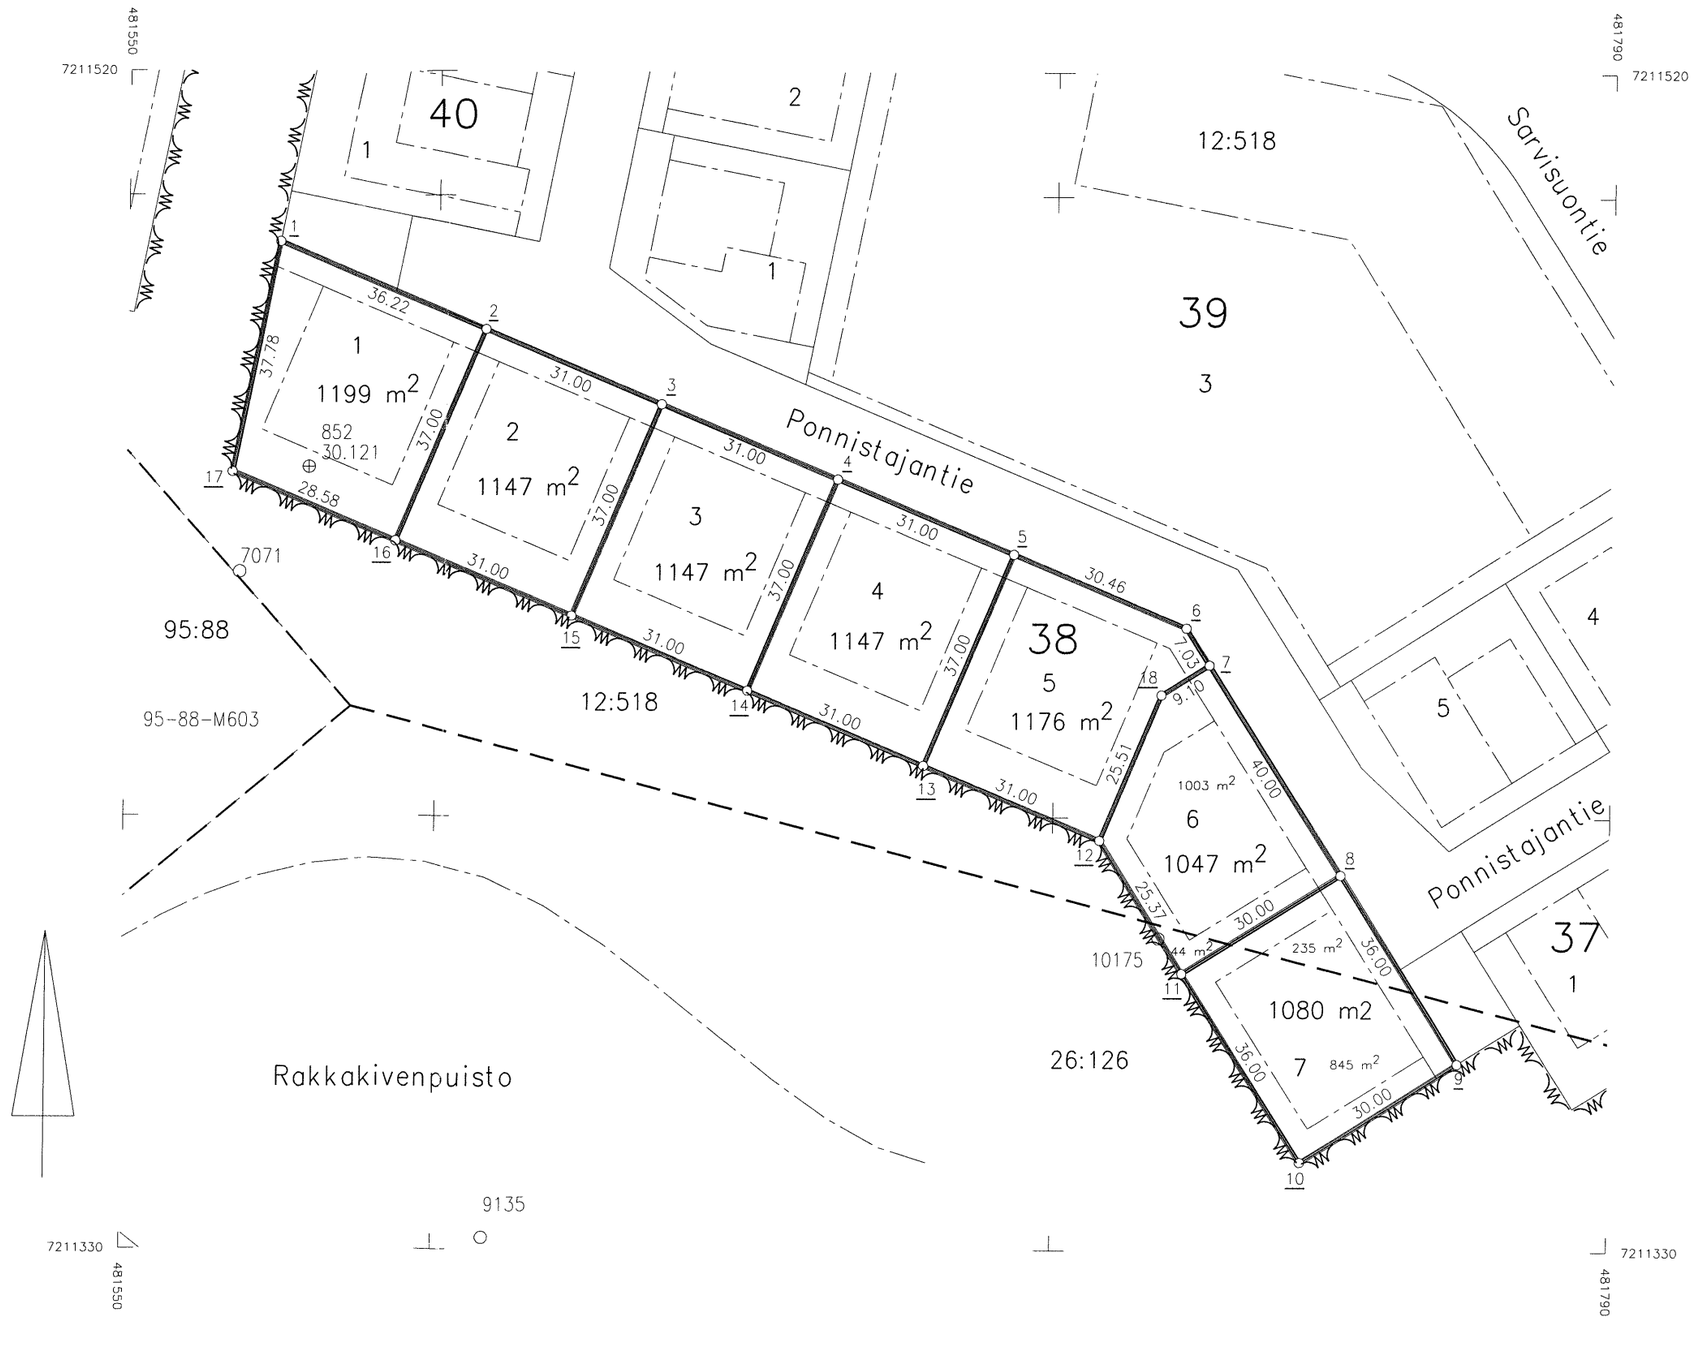
N:O	X	Y	selitys
1	7211492.531	481574.252	putkipyykki
2	7211478.497	481607.641	
3	7211466.485	481636.219	
4	7211454.474	481664.798	
5	7211442.462	481693.376	
6	7211430.659	481721.458	
7	7211424.710	481725.205	
8	7211390.863	481746.521	
9	7211360.401	481765.706	putkipyykki
10	7211344.414	481740.321	putkipyykki
11	7211374.876	481721.136	putkipyykki
12	7211396.341	481707.618	putkipyykki
13	7211408.352	481679.039	putkipyykki
14	7211420.364	481650.461	putkipyykki
15	7211432.376	481621.883	putkipyykki
16	7211444.387	481593.305	putkipyykki
17	7211455.462	481566.955	putkipyykki
18	7211419.860	481717.503	putkipyykki
852	7211456.281	481579.245	
10175	7211380.543	481717.323	V164