
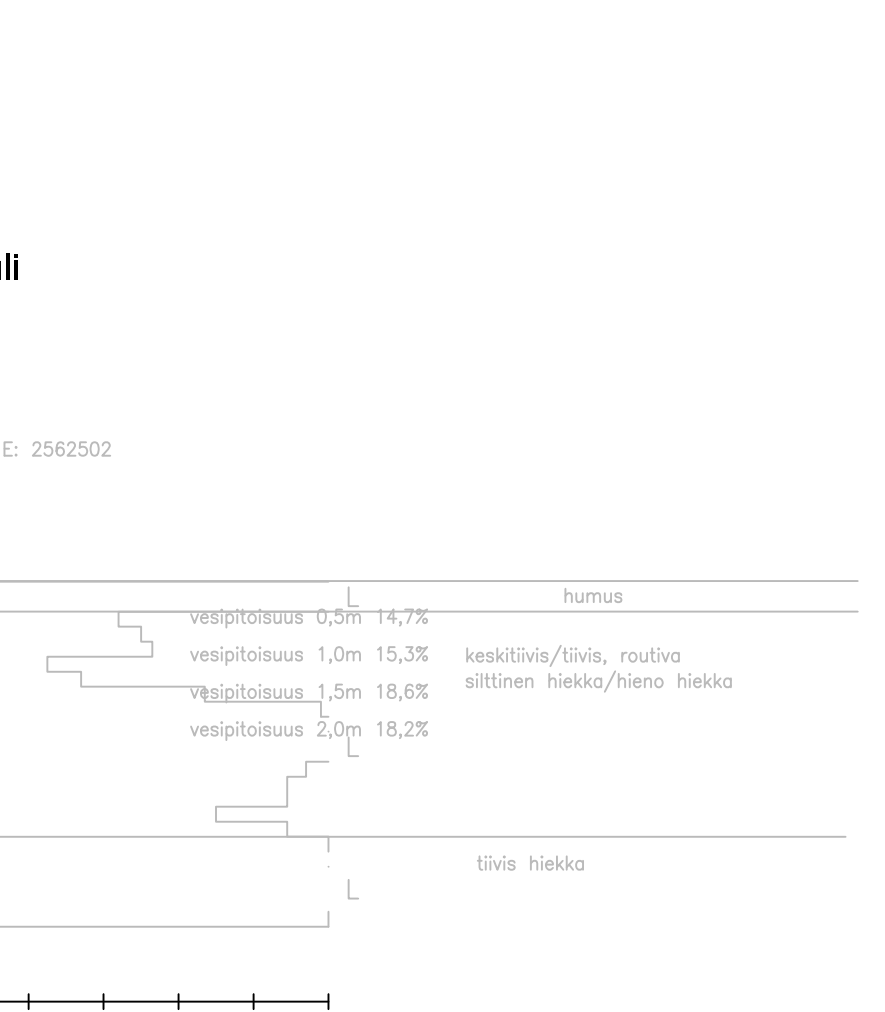


15

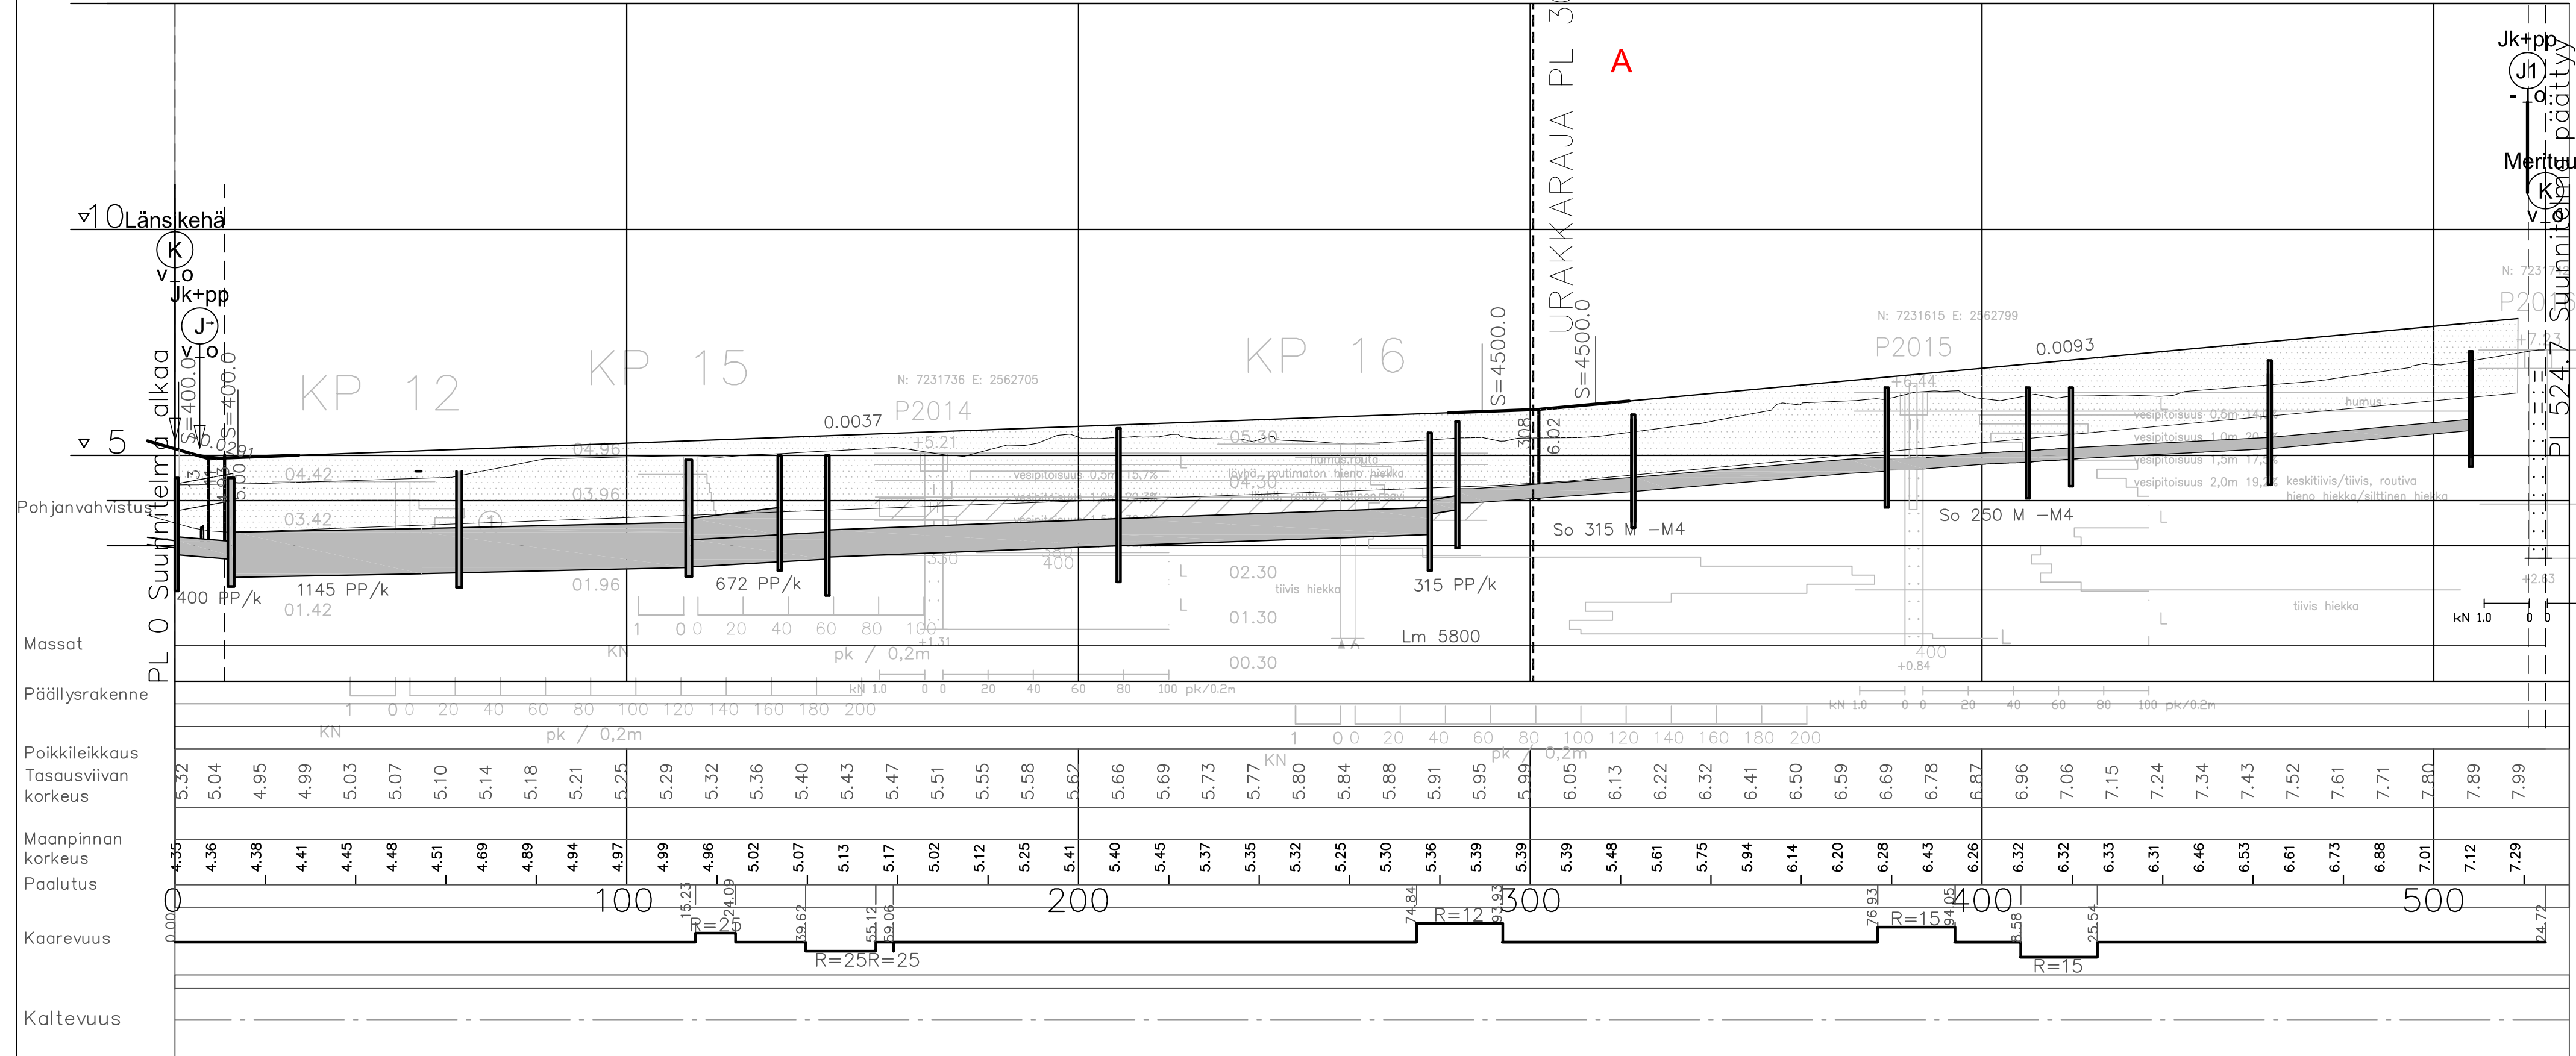

Korkeusjärjestelmä N60

A Urakkaraja muutettu 6.9.2012

HAUKIPUTAAN KUNTA	SITO	Koordinaattijärjestelmä KKJ2 Korkeusjärjestelmä N60	Katusuunnitelma HÖLMA II-ALUEEN KADUT, HAUKIPUDAS LÄNSITUULEN KATU	Mk.	Piir.nro
		29.4.2011	Pituusleikkaus plv 0-525	1:1000/1:100	R 2-1