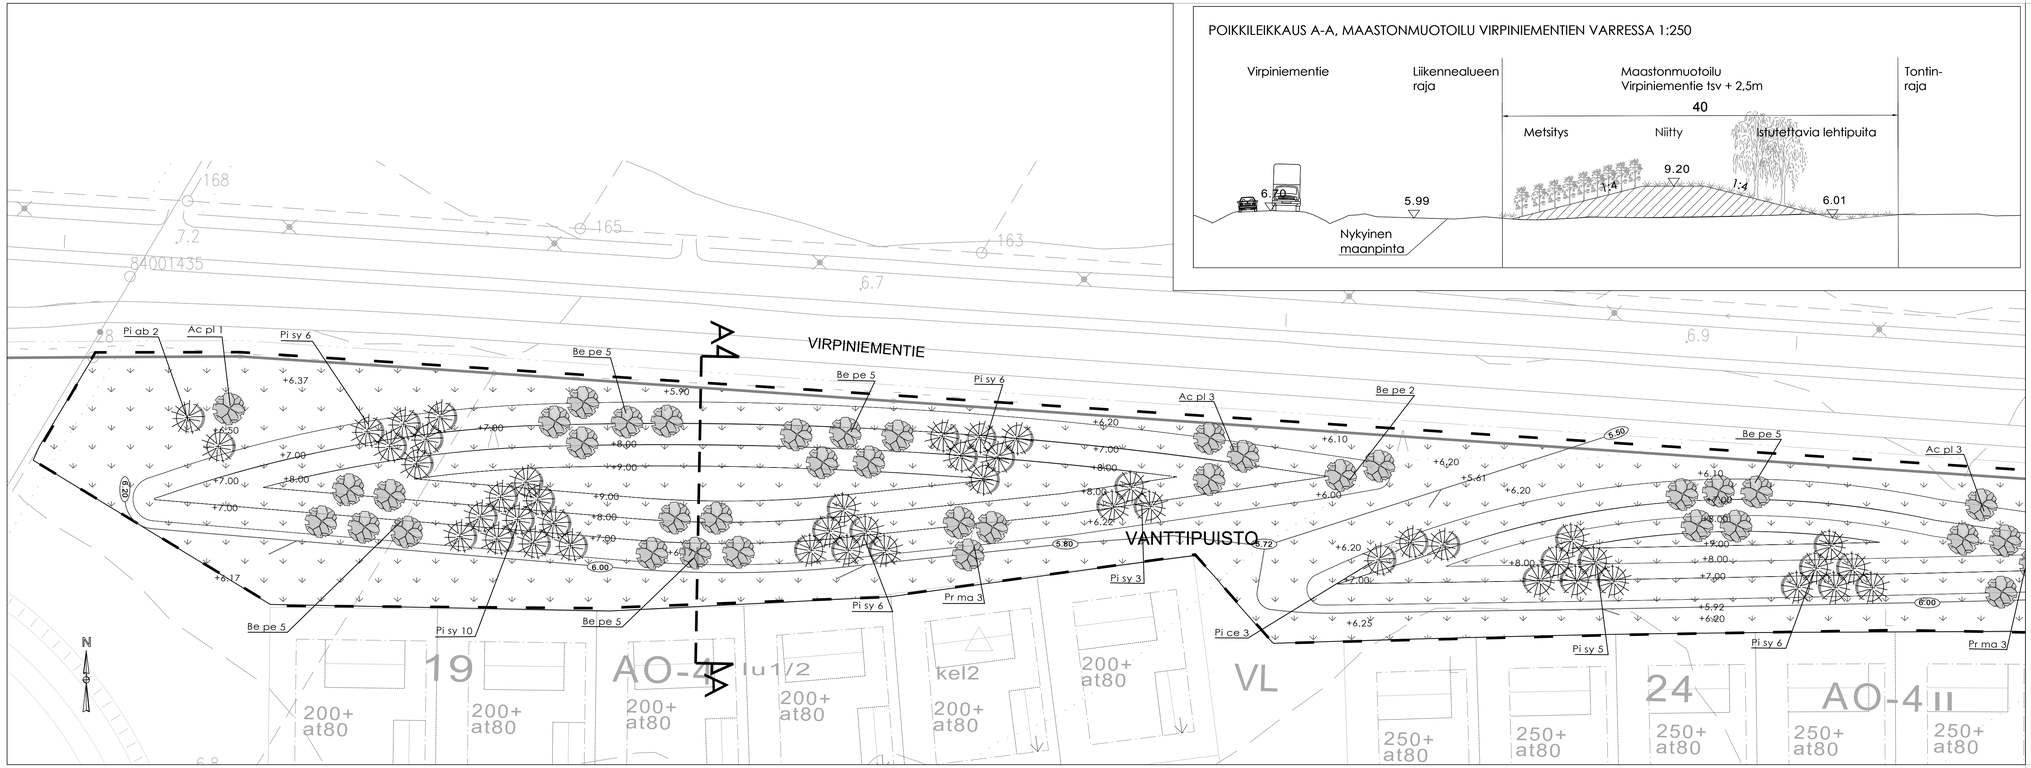

POIKKILEIKKAUS A-A, MAASTONMUOTOILU VIRPINIEMENTIEN VARRESSA 1:250

Selitteet:

- Suunnittelualueen raja
- Liikennealueen raja

Istutettava kasvillisuus

- Niitty B3, seulattu pohjamaa h= 7cm
- Istutettava lehtipuu
  Ac pl, Acer platanoides, metäsvaahtera 150-200 cm, 7 kpl.
  Be pe, Betula pendula, rauduskoivu rym 10-12, 27 kpl.
  Pr ma, Prunus maackii, tuohituomi 150-200 cm, 3 kpl.
- Istutettava havupuu
  Pi sy, Pinus sylvestris, metsämänty 100-150 cm, 39 kpl.
  Pi ce, Pinus cembra, sembramänty, 100-150 cm, 3 kpl.
  Pi ab, Picea abies, metsäkuusi, 100-150 cm, 2 kpl.
- Maastonmuotoilu
- Painanne (3.72)

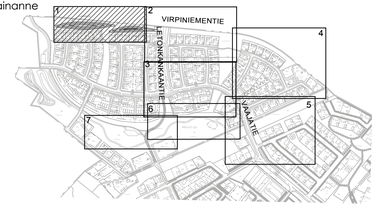

ESITARKASTUS
30.6.2015

Merkki	Muutos	Pvm	Suunn.	Tark.
Koordinaattijärjestelmä	ETRS-GK26	Korkeusjärjestelmä	N2000	
Teema	Katusuunnitelma	Kaupunginosa	21 Kello	
Hanke	Letonrannan 1. vaiheen katujen ja puistojen rakennussuunnitelma		HYVÄKSYNYT KAUP. INS.	§
Kohde	Virpiniementien maavallit		YHDYSKUNTA LTK	§
Asiasisältö	Korkeudet, kuivatus ja ympäristö		Mittakaava	1:500

Plaana	OULU | YHDYSKUNTA- JA YMPÄRISTÖPALVELUT		
Suunnittelija			
Hyväksyjä	Hyväksyjä		
Piir.nro R2-1	Pvm	Piir.nro V-4182	