

# Omakotirakentajille tarkoitettut viitesuunnitelmat tonteille AO-7

Oulun kaupunki  
Rakennusvalvonta Aila Asikainen  
Asemakaavoitus Uki Lahtinen

Arkkitehdit Anttila & Rusanen Oy

Viitesuunnitelma ja rakennustapaohjeet ovat Oulun kaupungin tontinluovutuksessa rakentajaa ja tontinhaltijaa sitovia.

## Yhteystiedot:

### Rakennusvalvontavirasto:

puhelin 08 558 42718 / 08 558 42717  
faksi 08 558 42719  
postiosoite PL 38, 90015 Oulun kaupunki  
käyntiosoite: Uusikatu 26, 90100 Oulu  
s-posti rakennusvalvonta@ouka.fi  
www-sivut <http://www.ouka.fi/rakennusvalvonta>

### Tekninen keskus:


Käyntiosoite: Oulun kaupunki,  
Tekninen keskus,  
Uusikatu 26, 90100 Oulu

### Tontti- ja asumispalvelut:

puhelin 044 703 2367 / 044 703 2356  
postiosoite PL 32, 90015 Oulun kaupunki  
s-posti tonttipalvelut@ouka.fi  
www-sivut <http://www.ouka.fi/tekninen/tontit>

### Asemakaavoitus:

puhelin 08 558 42400  
faksi 08 558 42399  
postiosoite PL 32, 90015 Oulun kaupunki  
s-posti asemakaavoitus.teke@ouka.fi  
www-sivut <http://www.ouka.fi/kaavoitus/asetakaavoitus>

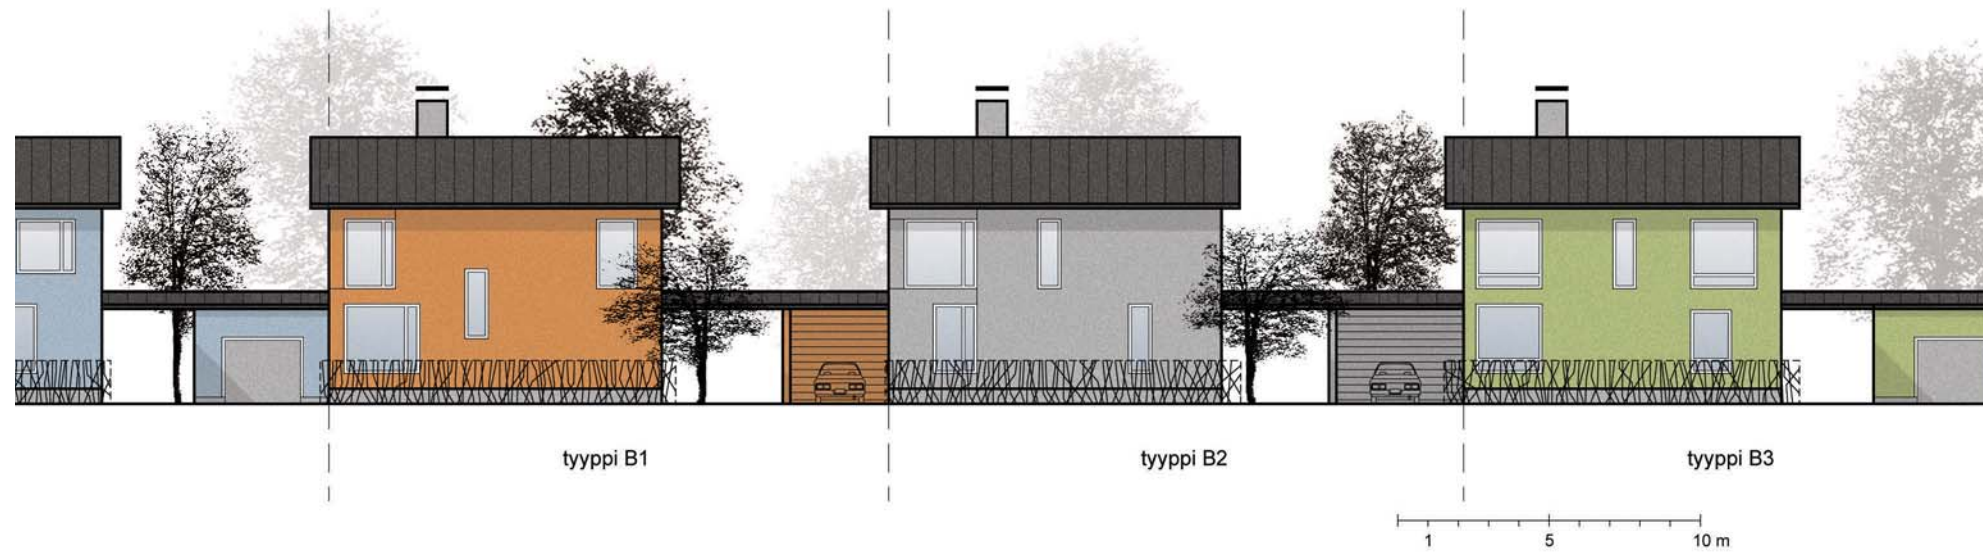


Julkisivuperiaate kadun puolelle 1:250




Julkisivuperiaate pihan puolelle 1:250

**B1: 6h+k+khh+s=178 m<sup>2</sup>  
+ at 23 m<sup>2</sup> + var 10 m<sup>2</sup>**

- autotalli
- ulkoiluvälinevarasto
- asuin- ja piharakennuksen vapaa väli alle 4 m
- selviytymiskerros

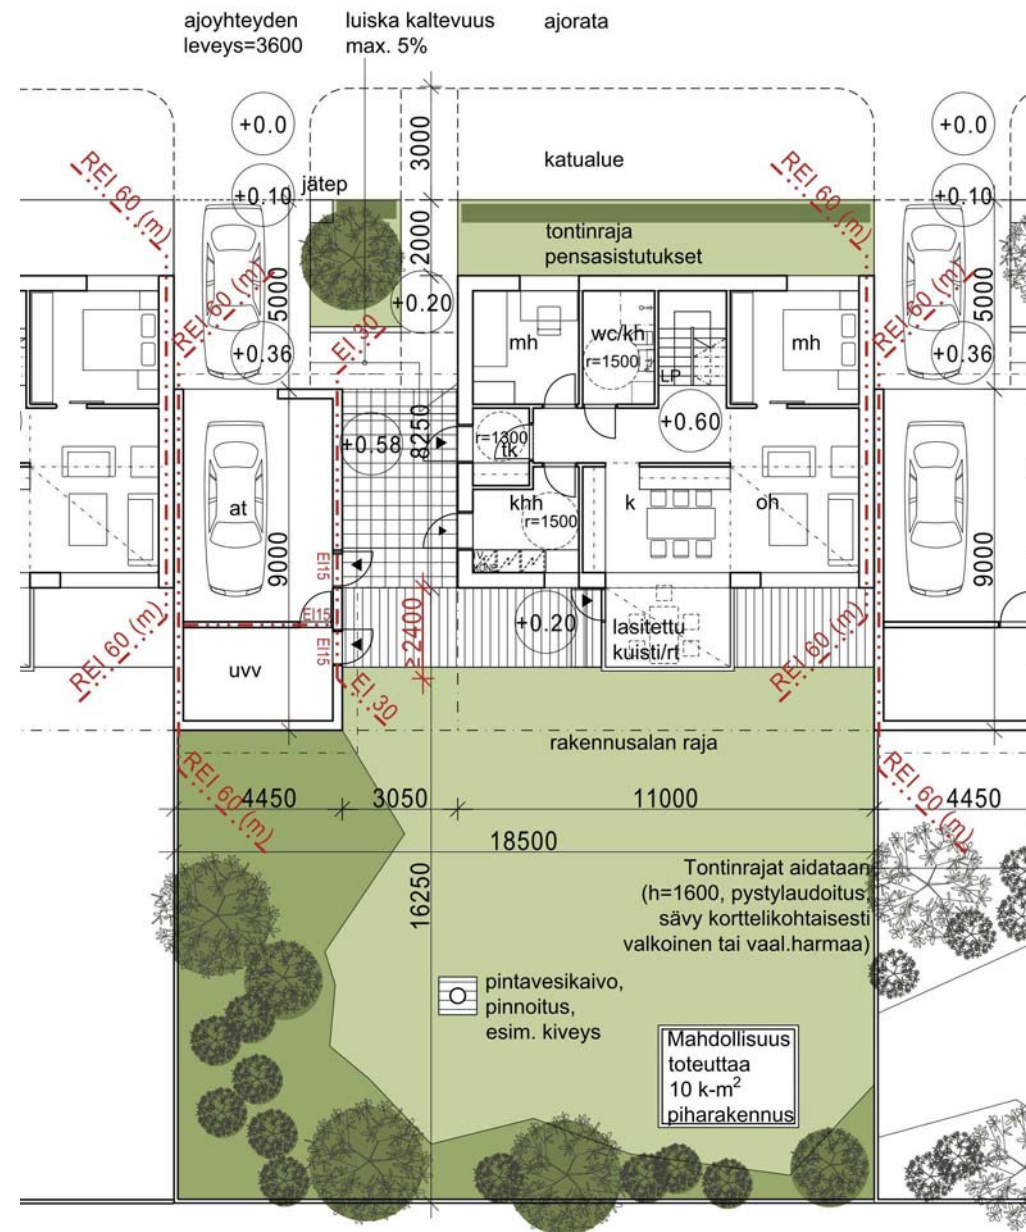


1. kerros, 1:200

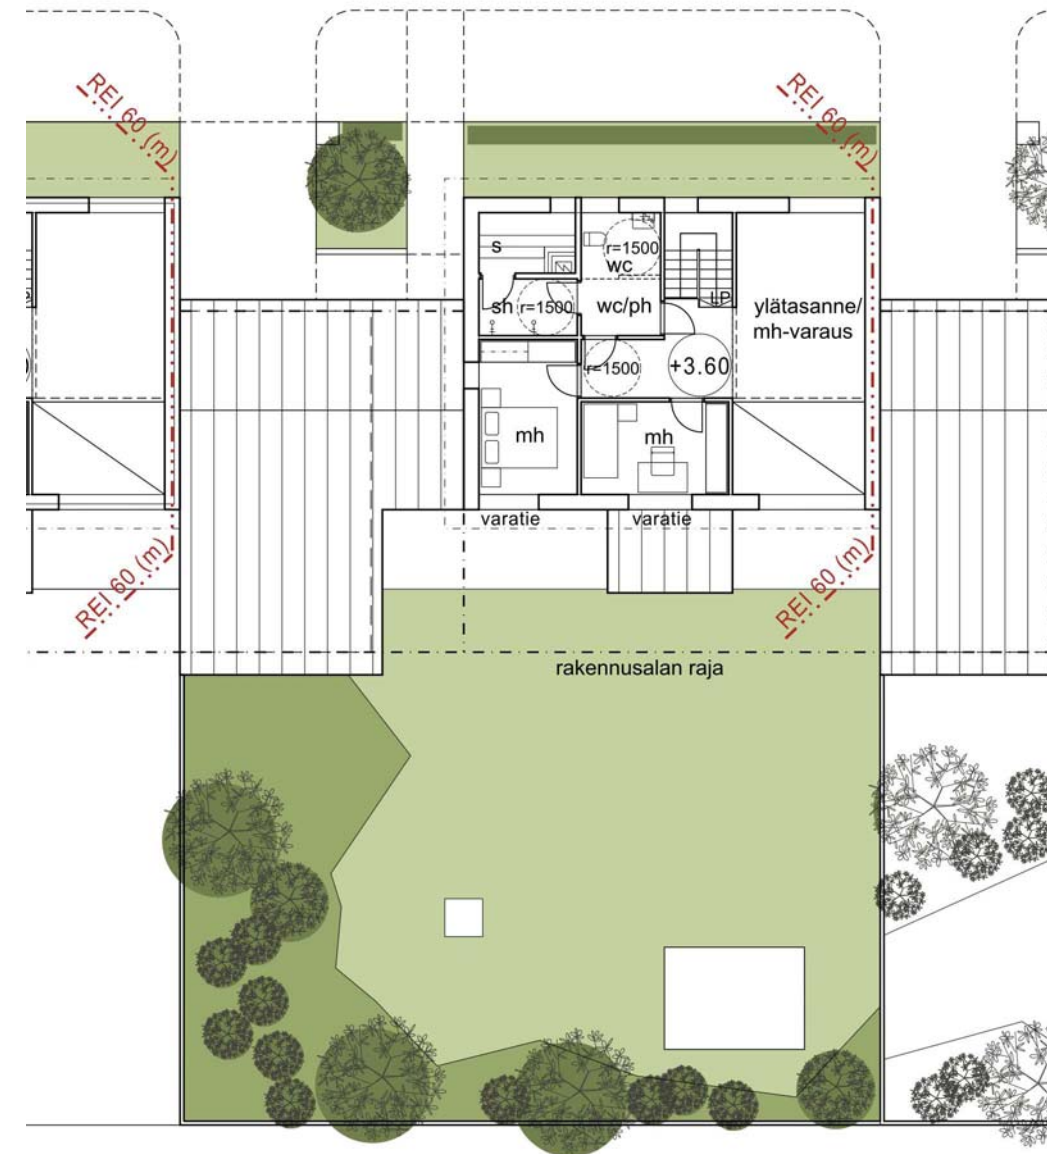

2. kerros, 1:200

**B2: 6h+k+khh+s=178 m<sup>2</sup>  
+ autokatos + var 9,5 m<sup>2</sup>**

- autokatos
- ulkoiluvälinevarasto
- asuin- ja piharakennuksen vapaa väli alle 4 m
- selviytymiskerros

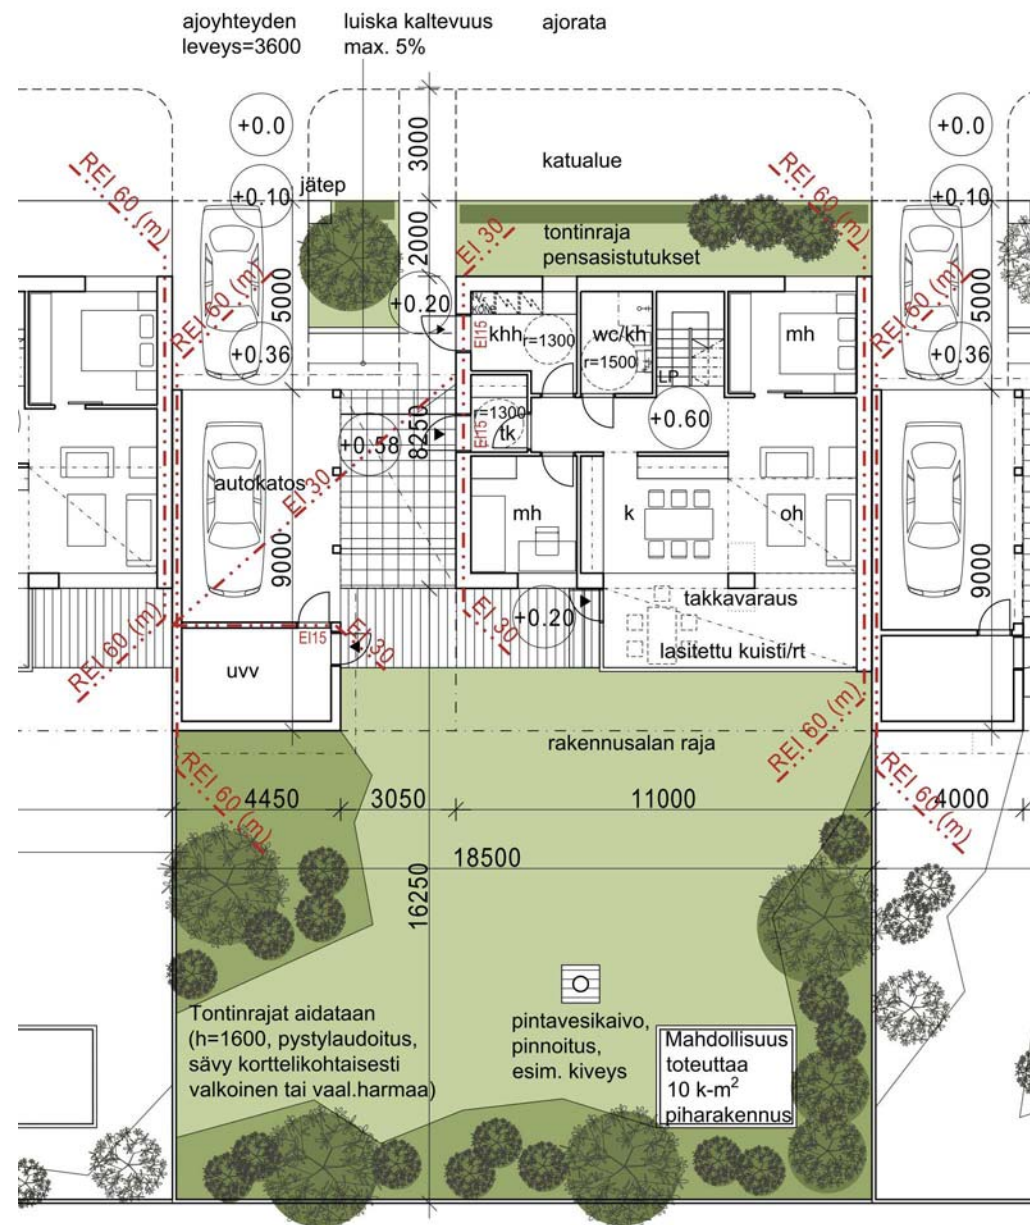


1. kerros, 1:200



2. kerros, 1:200

**B3: 5h+k+khh+s=180 m<sup>2</sup>  
+ autokatos + var 8 m<sup>2</sup>**

- autokatos
- ulkoiluvälinevarasto
- asuin- ja piharakennuksen vapaa väli vähintään 4 m
- selviytymiskerros

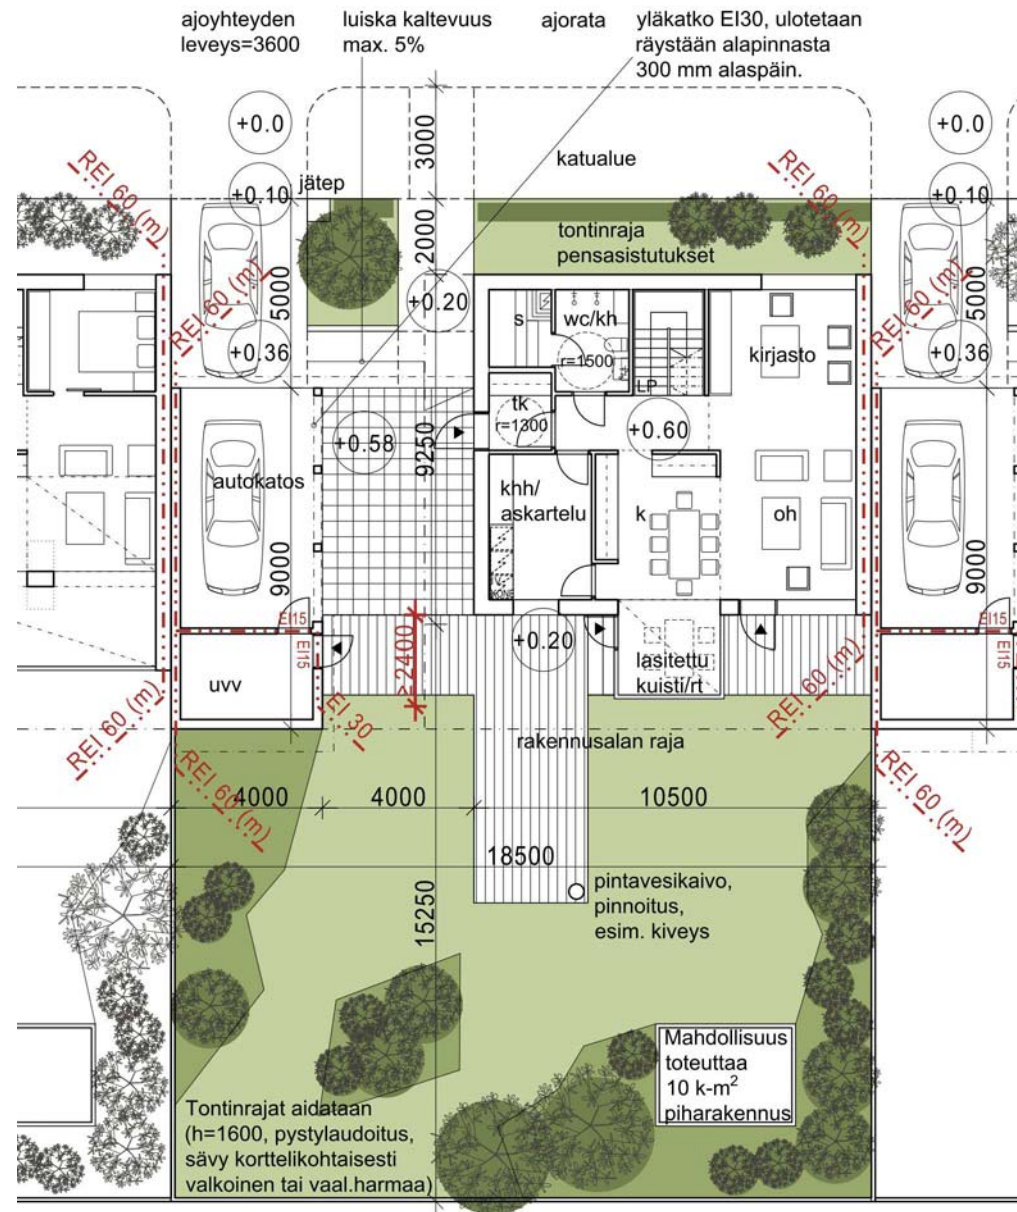

1. kerros, 1:200



2. kerros, 1:200