


17.2.2005

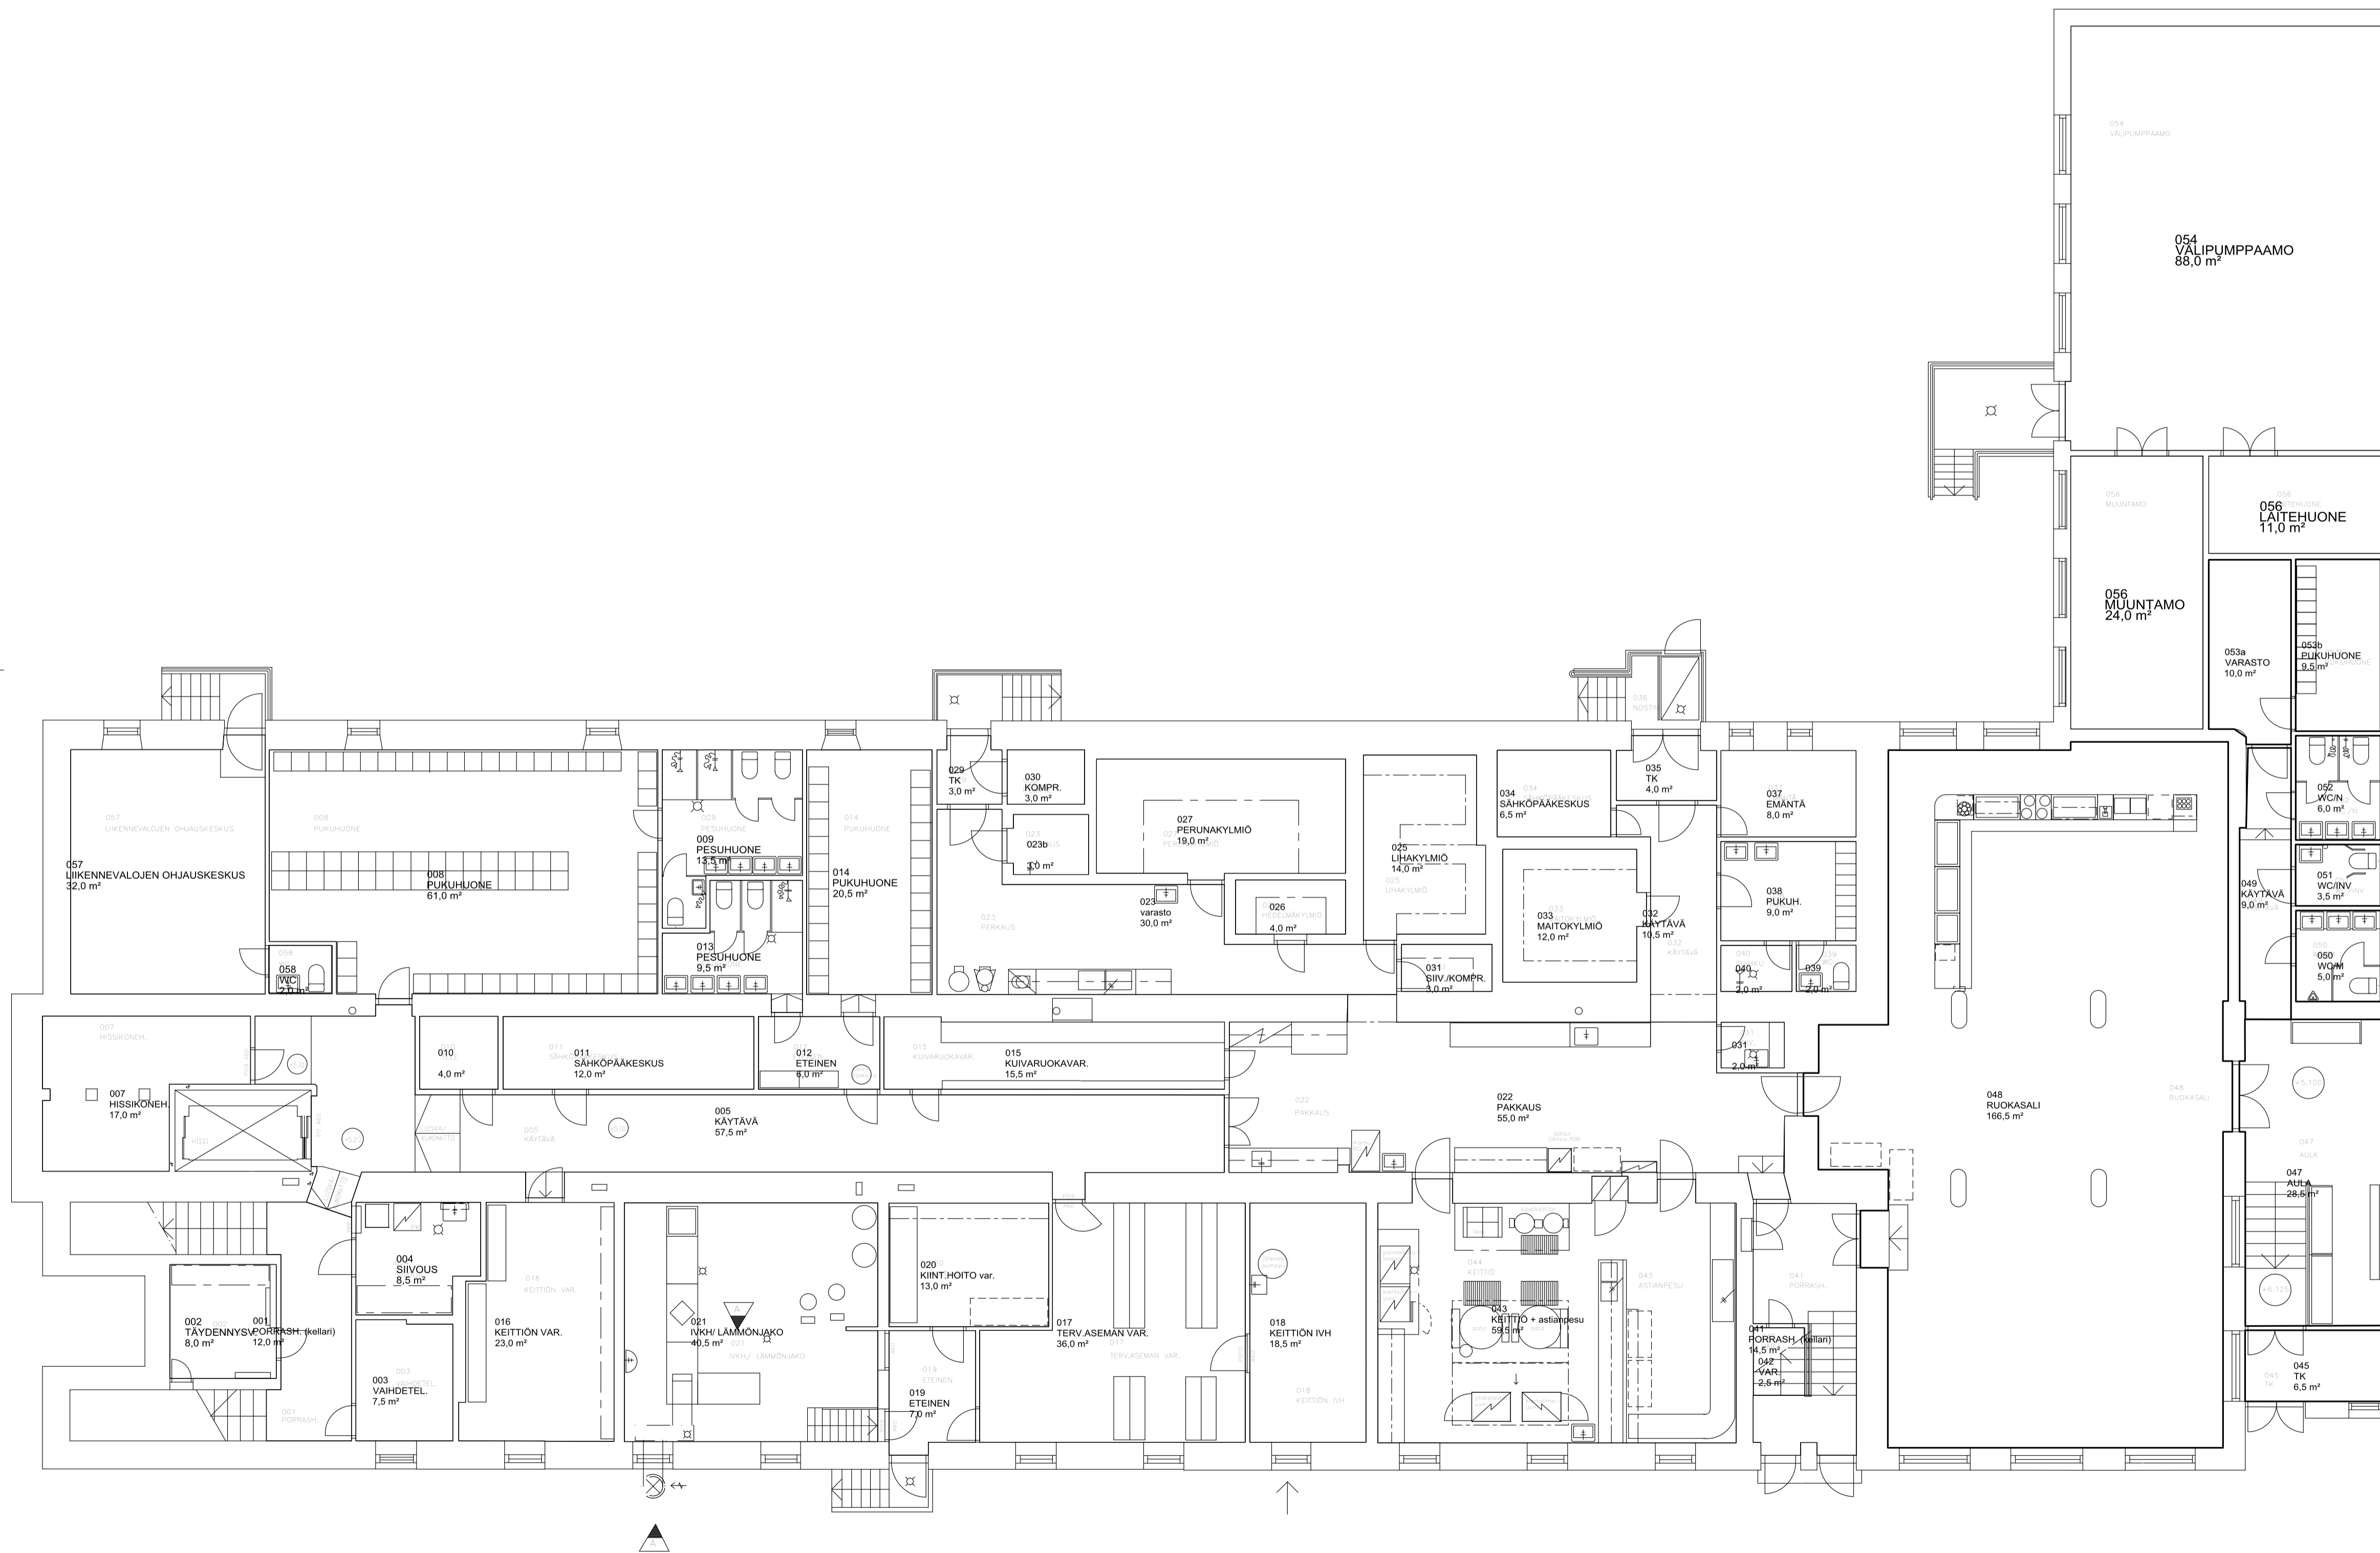

A LAMMINKAJAHUONE [VKH/ LAMMINKAJAHUONEEKSI] (UUSI IV-KONE) TS 17.2.2005

Käsitelty	Kartta/Tea	Tarhti/Rno	Viranomaisen arvioitmerkintä ja vasten	
III VANHATULLI 21		I		
Rakennuslomppu	KDRJAUS JA MUUTOS	Piirustus	PAAPJIRUSTUS	Juoks.no
Rakennuskäytön nro ja osite	KESKUSTAN TERVEYSASEMA	Piirustuksen sisältö	PÖHJAPIIRROS KELLARIKERROS	Mittakaavat 1:100
Päiväys	Saati	Suunnittelija	Työn numero	Piirustuksen numero
10.2.1997	SK TS	ARK	24 A	156 A
Paik	Hyväksyntä			
TAPIO SUVANTO				