


OULUHALLI

VALMISTUMISAIKA	1.7.1986
TILAVUUS	161.000m ³
KEHÄN HALKAISIJA	115 metriä
SISÄTILAN KORKEUS	24 metriä
HALLIIN SOPII	7000 henkeä
VALAISTUSTEHO	800 lux`ia
LÄMPÖTILA	+18°
JALKAPALLOKENTTÄ JAEATTAVISSA 3 OSAAN	90 x 53 m
JUOKSURADAN PITUUS 4 RATAA	304 metriä
KATSOMO	800
TELESKOOPPIKATSOMOT	700 (7kpl) YHTEENSÄ n.1500
TUOLEJA	n. 4300
ESIINTYMISLAVA	80m ² (8 x 10)

JUOKSUPUTKI / KUNTOSALI, VOIMISTELU- JA HEITTOALUEET EIVÄT OLE MESSUKÄYTÖSSÄ

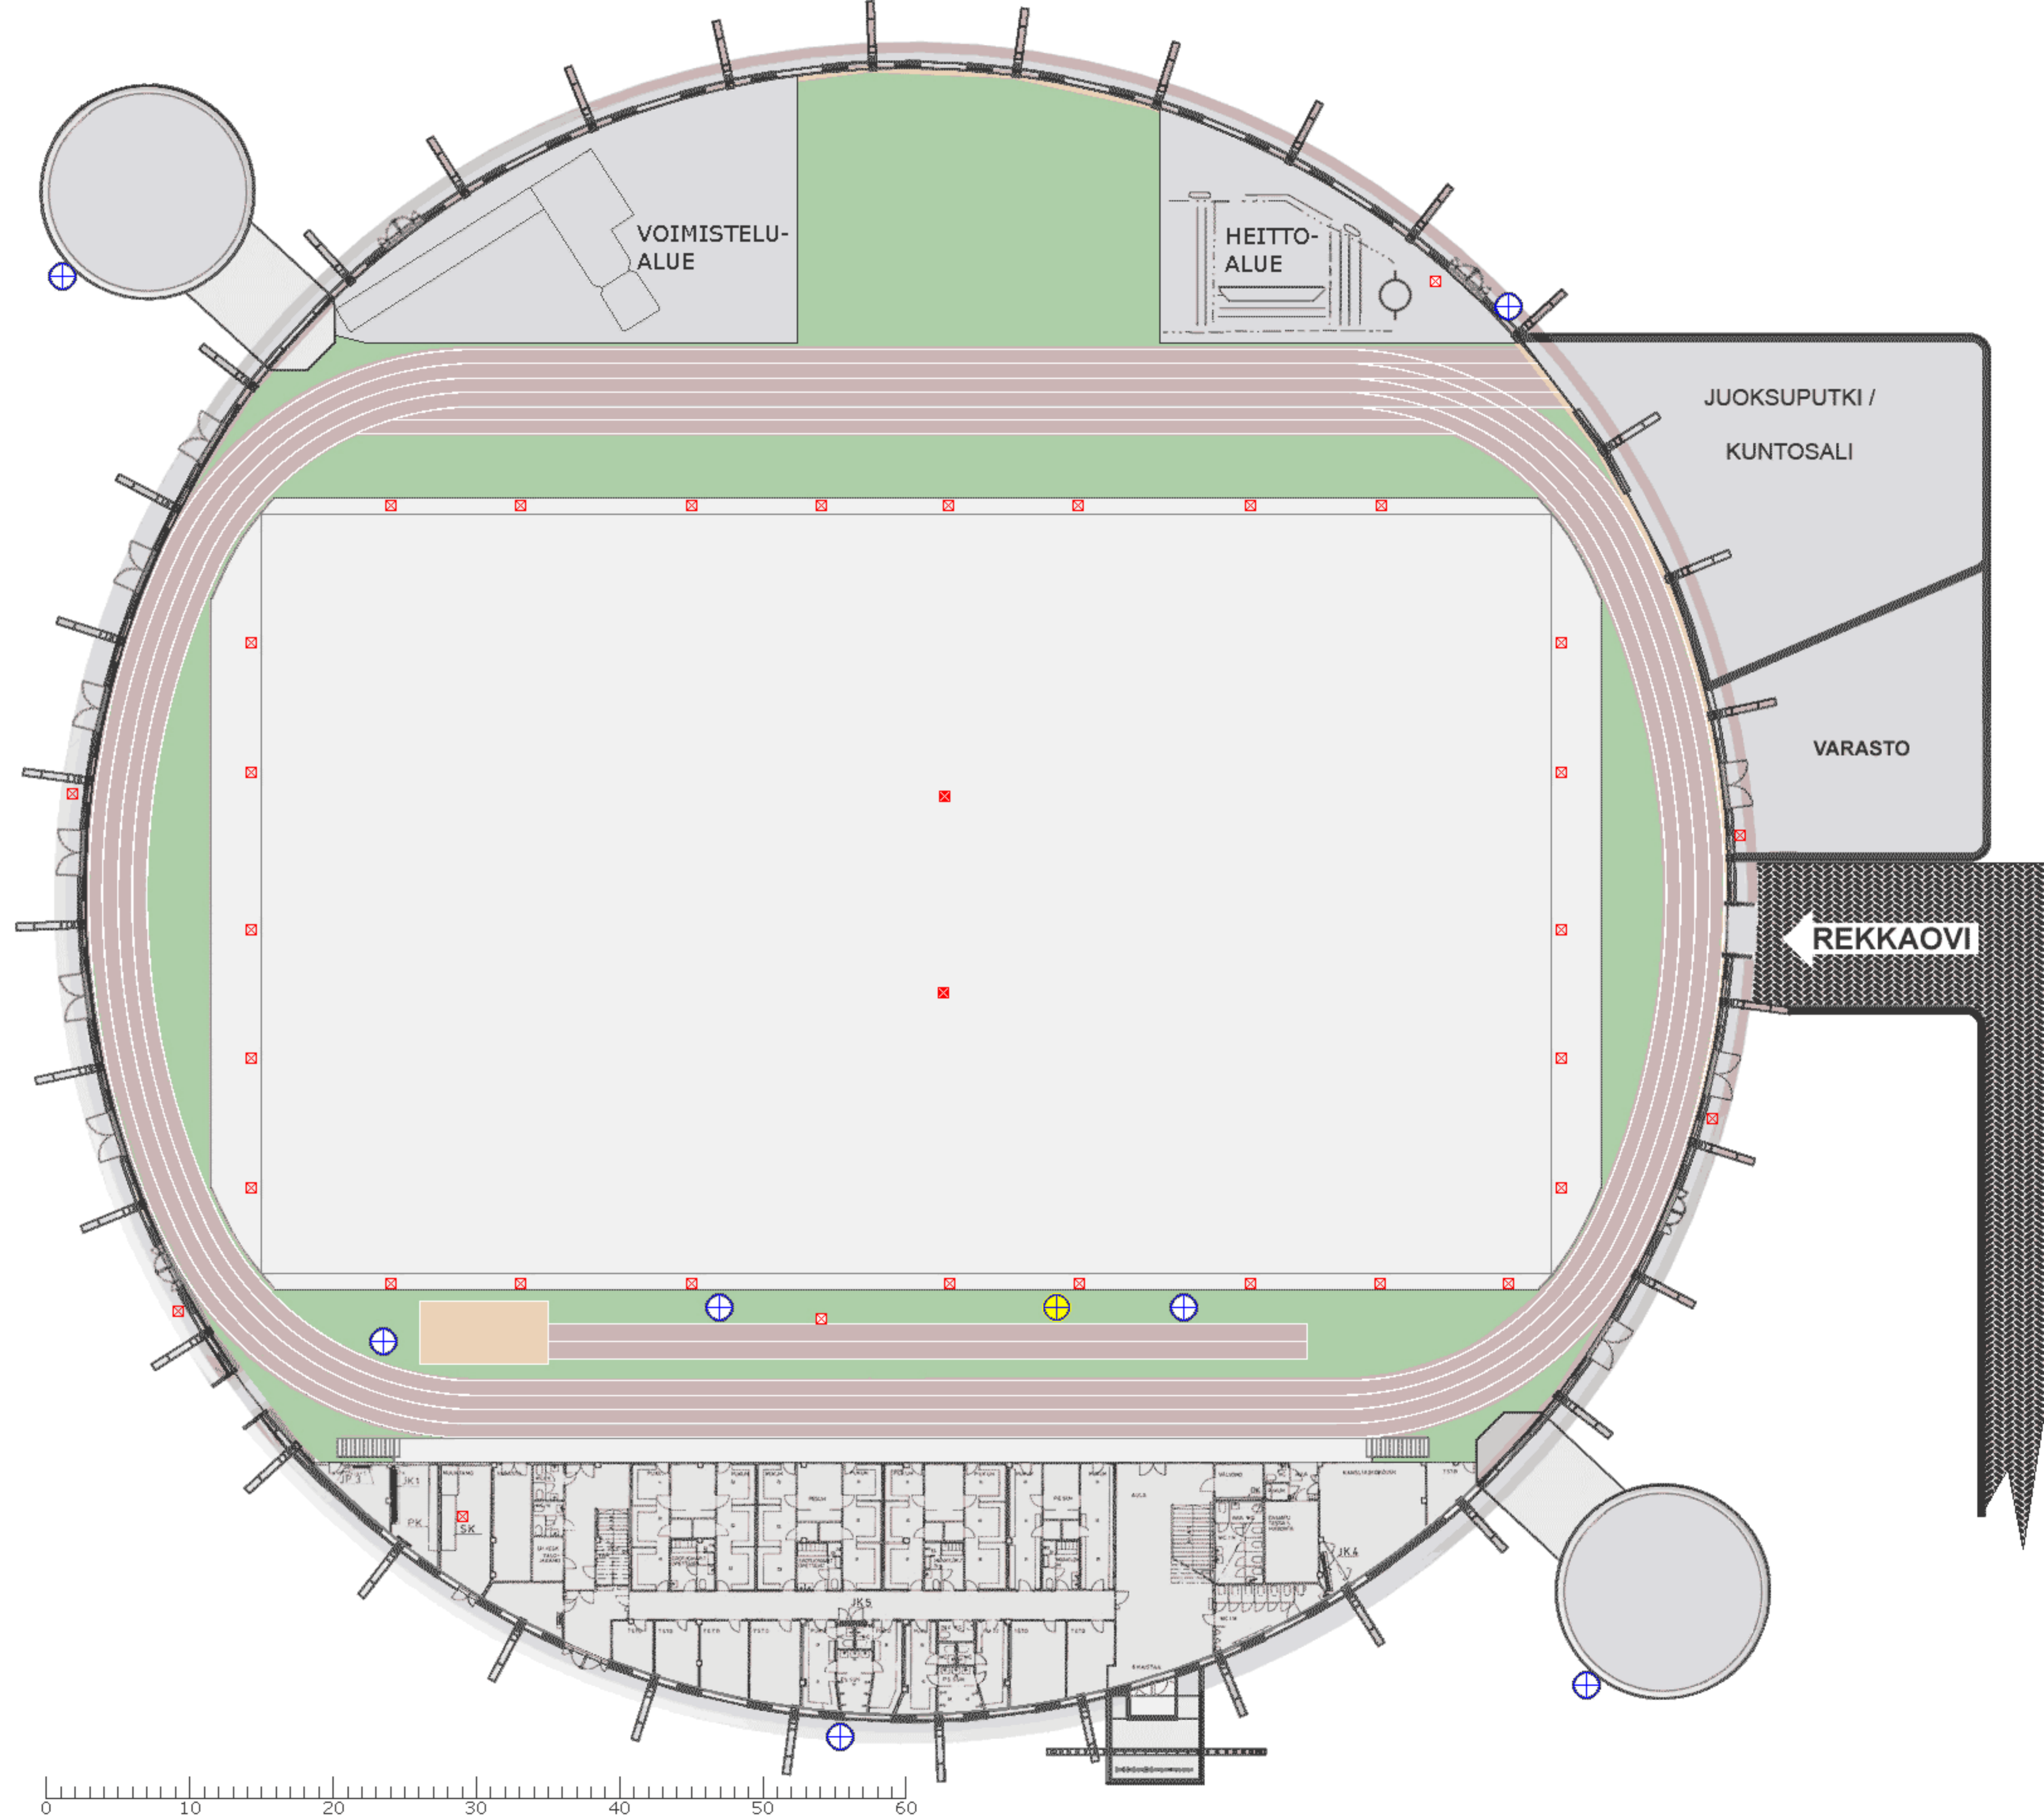

☒	SÄHKÖKAIVO	63 A	2 KPL
☒	SÄHKÖKAIVO	10 A	3 KPL
		16 A	2 KPL
		16 A	1 KPL (Voimavirta)
		32 A	1 KPL (Voimavirta)

⊕ VESI

⊕ VESI + PAINEILMA

