16.6.2015

Liikenteenohjaussuunnitelma a7

646248 Hallituskatu - Mäkelininkatu (TA-FI-11BLONH-K)

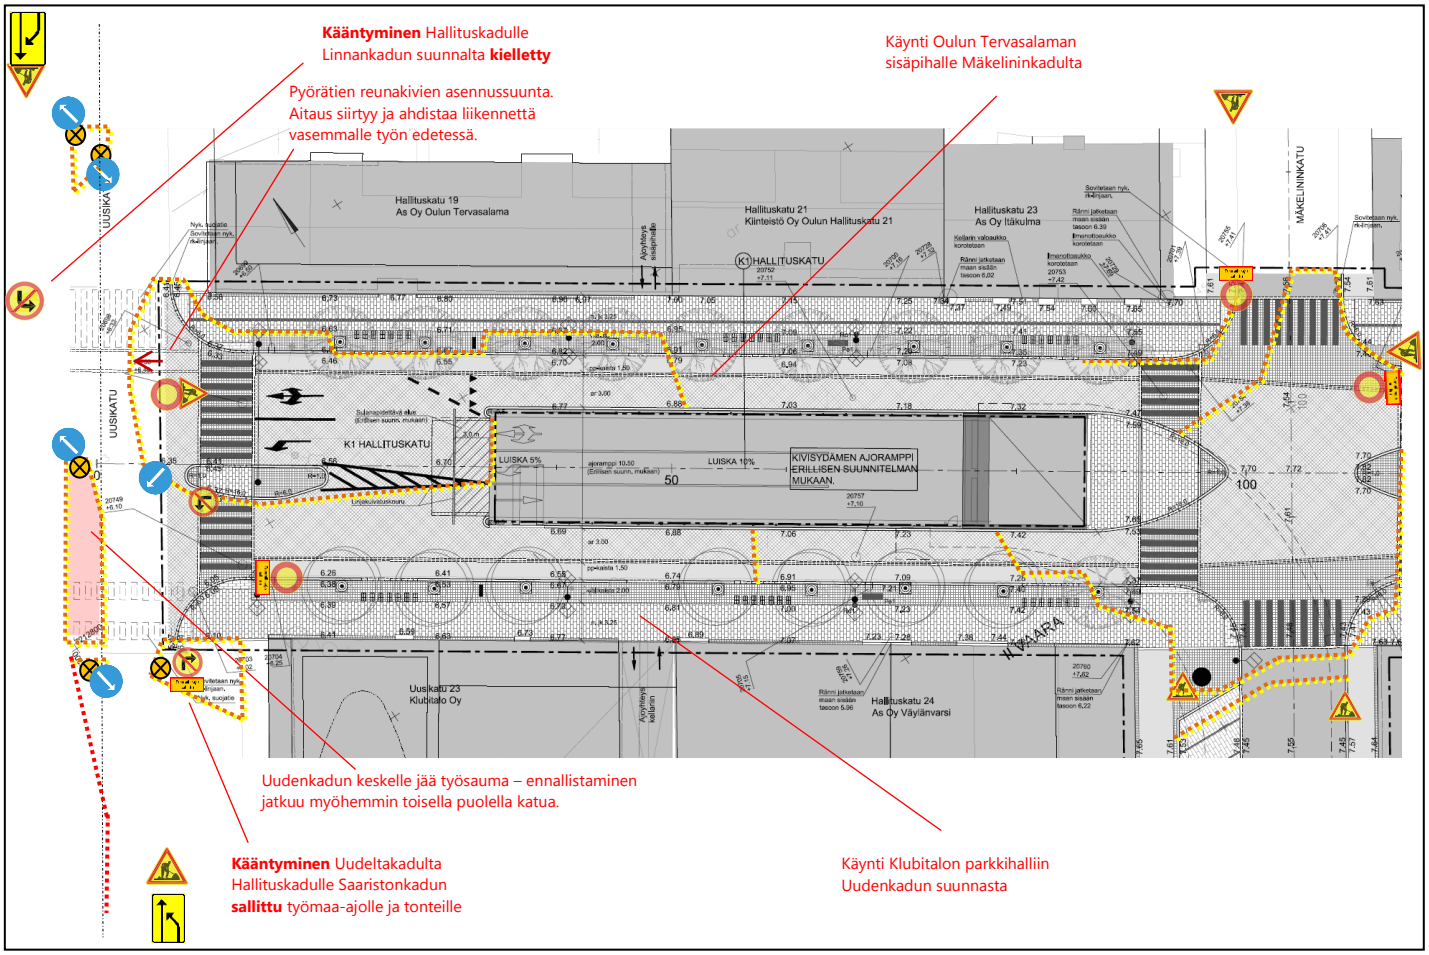

- Aitaa
- Sulkutolppia
- Työmaa-ajo sallittu
- Tonteille ajo sallittu
- Vilkku

Hanke:
646248 (TA-FI-11BLONH-K)

Kohde:
Hallituskatu - Mäkelininkatu

Urakoitsija:
Oulun tekninen liikelaitos

Asiasisältö:
Liikenteenohjaussuunnitelma

Laatija:
Ilpo Sjöman p. 050 5959 945

Oulun tekninen liikelaitos
Postiosoite: PL 69, 90015 Oulun kaupunki | Käyntiosoite: Sorvitie 5
Puhelin: 08 558 410 | Faksi: 08 552 2216
Verkkolaskutustiedot: OVT-tunnus: 003701876901260 | Operaattori: Basware Oyj | Tunnus: BAWCFI22
Y-tunnus: 0187690-1 | **www.ouka.fi/tekli**

Oulu Capital of Northern Scandinavia