
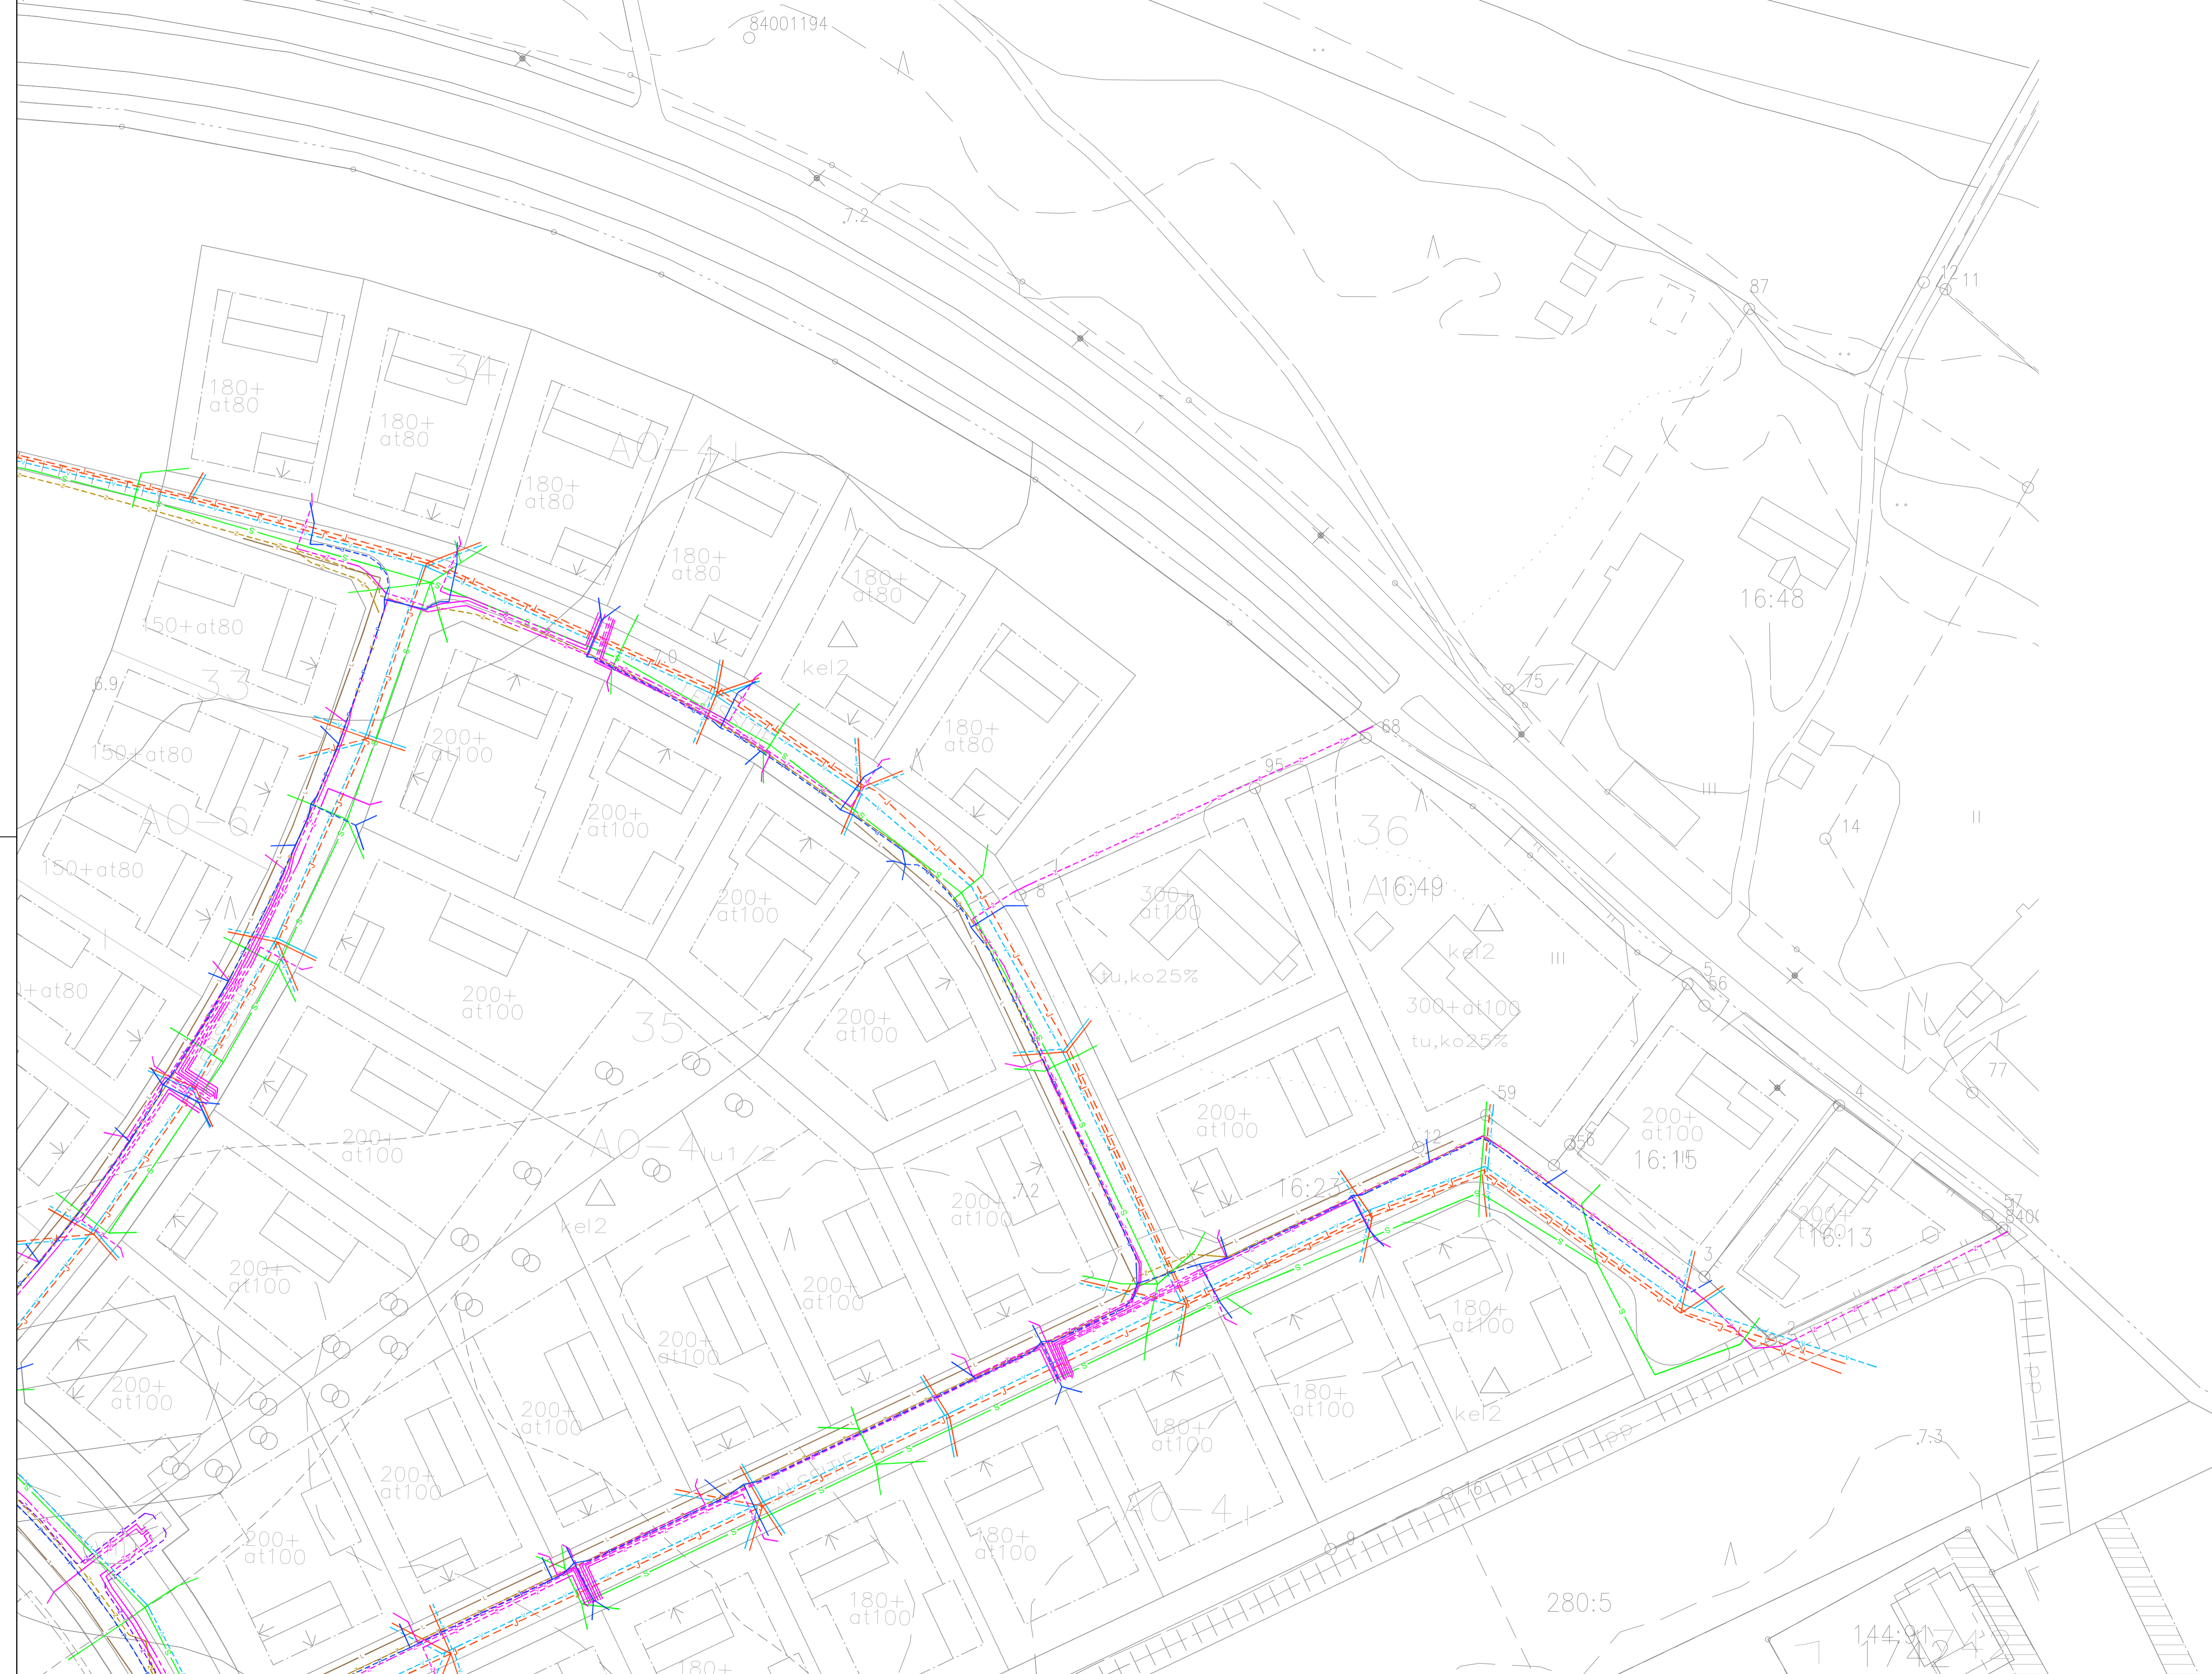


**Kaapelit ja Ilmajohdot**  
Uudet/aiemmat väsuogastavat väntiläisiä

- Vesijohto, Oulun Vesi
- Jätevesiviemäri, Oulun Vesi
- Sadevesiviemäri, Oulun Vesi, Oulun kaupunki
- Kaukolämpö, Oulun Energia
- Sähkökaapeliilmajohto, sähkönjakelu pienjännite, Oulun Energia
- Sähkökaapeliilmajohto, sähkönjakelu keskijännite, Oulun Energia
- Tietoliikennekaapeli, DNA
- Tietoliikennekaapeli, TeliaSonera
- Sähkökaapeliilmajohto, katuväläistus, Oulun kaupunki

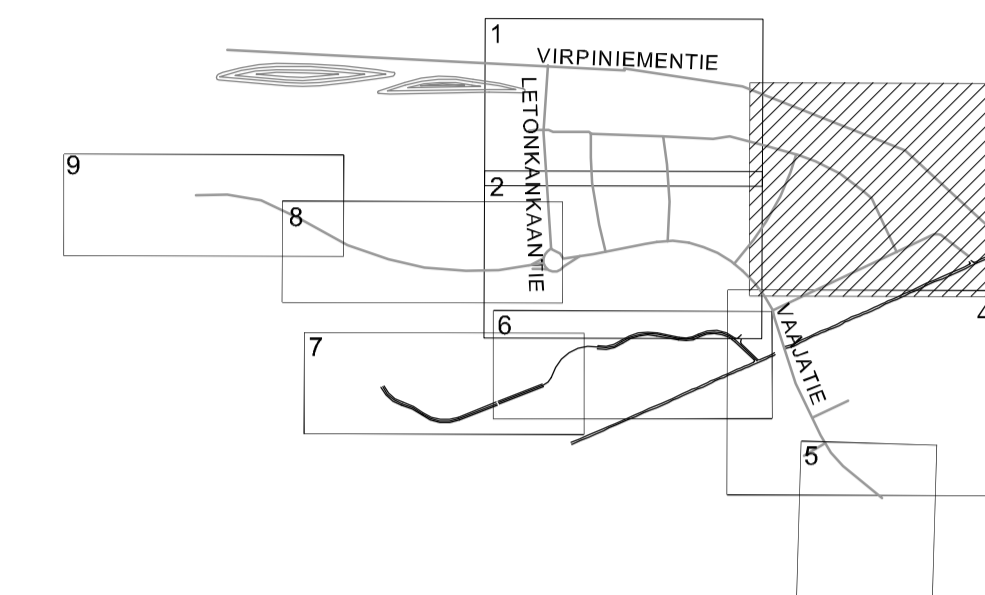

**ESITARKASTUS**  
30.6.2015

Merkki	Muutos	Pvm	Suunn.	Tark.
Koordinaattijärjestelmä	ETRS-GK26	Korkeusjärjestelmä	N2000	
Teema	Johdot	Kaupunginosa	I21 Kello	
Hanke	Letonrannan 1. vaiheen katujen ja puistojen rakennussuunnitelma			HYVÄKSYNYT KAUP. INS. §
Kohde	K5 Lenssilie, K6 Halsitie			YHDYSKUNTA LTK §
Asiasisältö	Johtojen yhdistelmäkartta			Mittakaava 1:500
<b>Planana</b>		<b>OULU</b>   YHDYSKUNTA- JA YMPÄRISTÖPALVELUT		
Suunnittelija	Hyväksyjä			
Hyväksyjä	Pvm			
Piir.nro R6-3	Pvm 13.4.2015		Piir.nro Joh3	