

Voimassa oleva asemakaava 24.5.2021 2435			Voimassa oleva tonttijako 16.9.2021 6766		Kaupunginosa 48	Kortteli 14	Tontti 1-6
Karttalehti 212244	Piirt. et	Tark.	Toimituspäivä 8.10.2021	Toimitusinsinööri <i>Eila Tuomola</i> Eila Tuomola			


Merkitty kiinteistörekisteriin 9.10.2021
Kiinteistörekisterin pitäjä *Henna Tuuttila*
Henna Tuuttila

KOORDINAATTILUETTELO

N:O	X	Y	selitys
1	7213737.933	479898.707	
2	7213740.933	479901.707	
3	7213740.933	479929.957	
4	7213740.933	479958.207	
5	7213737.933	479961.207	
6	7213714.115	479961.207	
7	7213687.297	479961.207	
8	7213663.479	479961.207	
9	7213660.479	479958.207	
10	7213660.479	479929.957	
11	7213660.479	479901.707	
12	7213663.479	479898.707	
13	7213687.297	479898.707	
14	7213714.115	479898.707	
15	7213714.115	479929.957	
16	7213687.297	479929.957	



7213630 479870

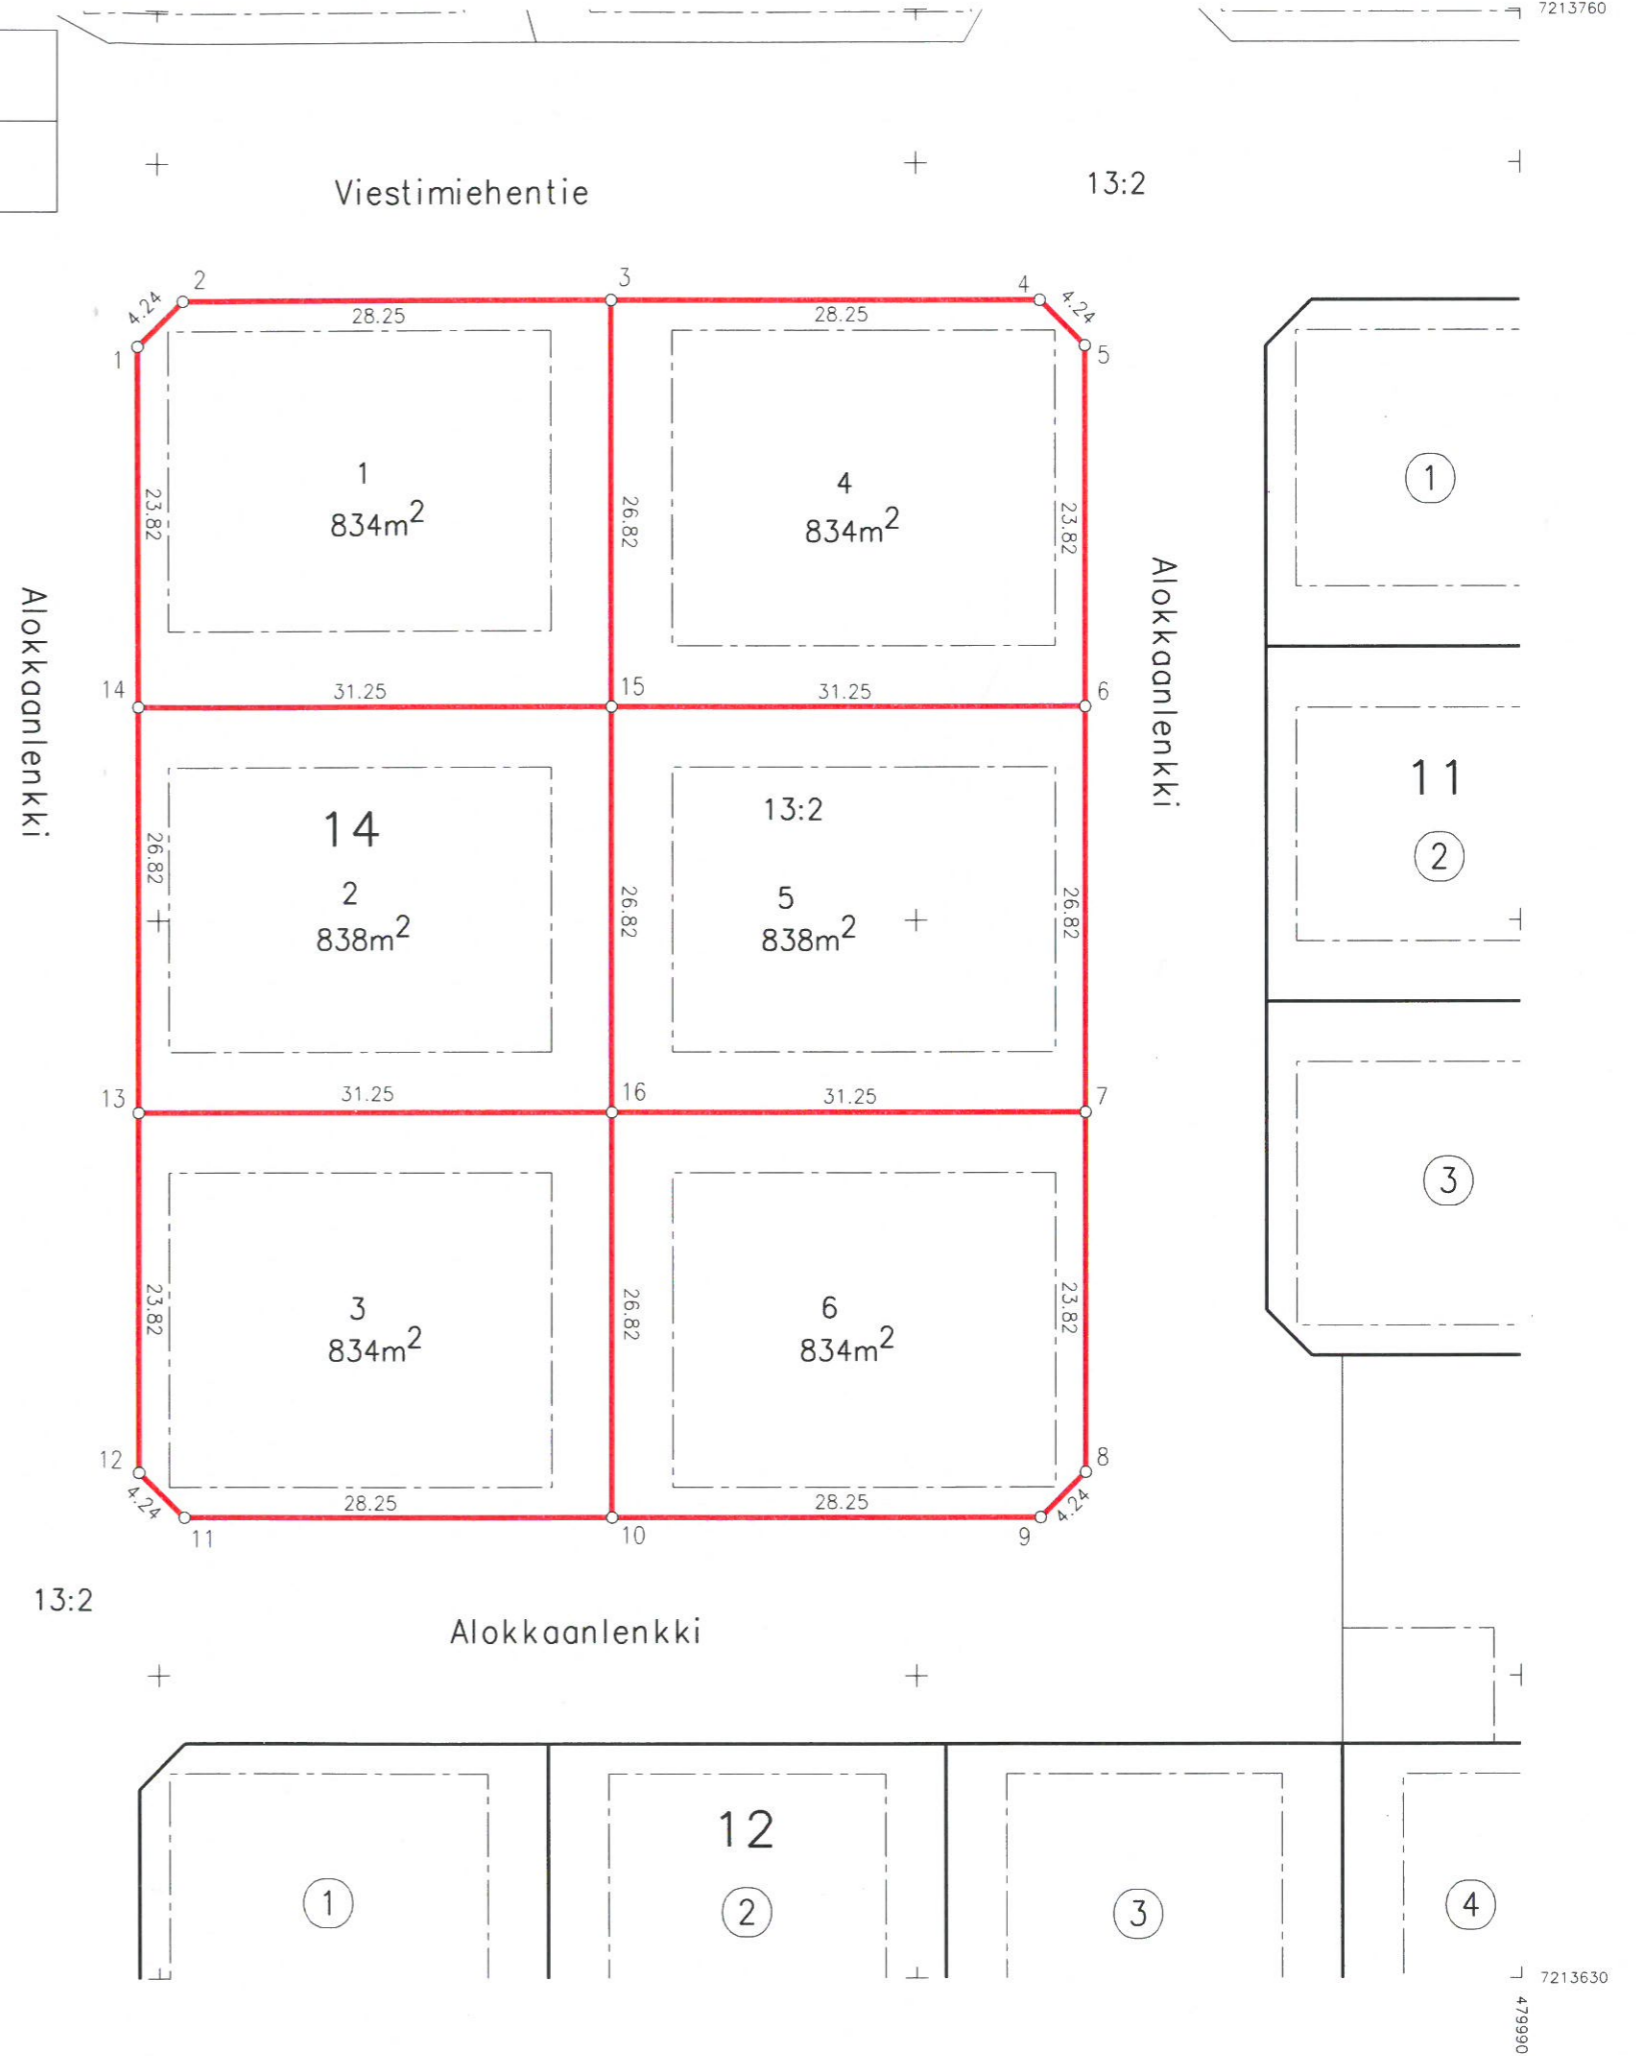

479990 7213760

7213630 479990