TOIMITUSKARTTA

Toimitus n:o 2017-148
KARTTAOSA

1:500

Voimassa oleva asemakaava		Kiinteistötunnus	Kiinteistön nimi
22.3.2005 972-Ak2009/1		564-422-17-6	UKKOHERRA
Karttalehti	**Piirt.**	**Toimituspäivä**	**Toimitusinsinööri**
292444	et	17.11.2017	Eila Tuomaala

Merkitty kiinteistörekisteriin 18.11.2017

Kiinteistörekisterin pitäjä Henna Tuuttila

KOORDINAATTILUETTELO
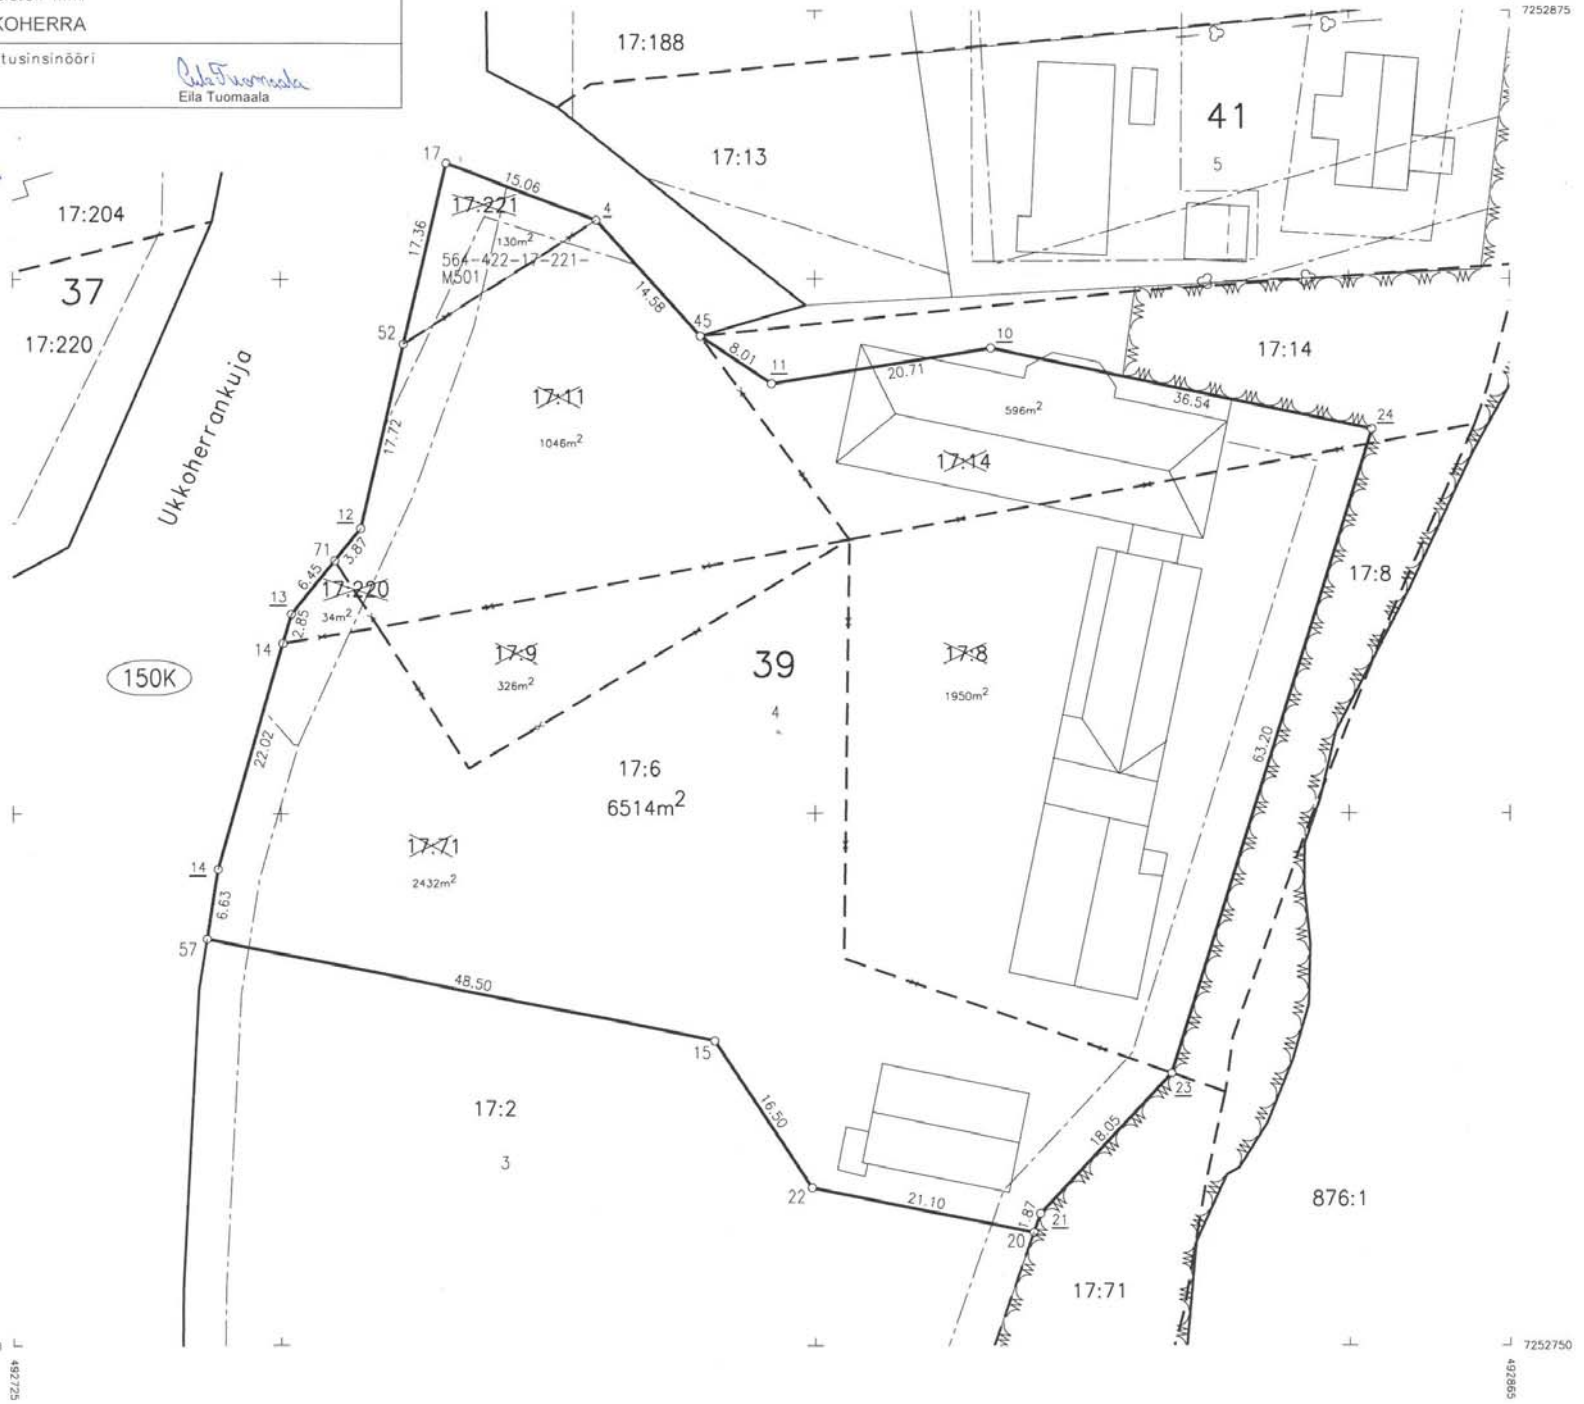
N:o	X	Y	selitys
4	7252855.535	492779.542	asf.naula, uusi
10	7252843.527	492816.402	putkipyykki, uusi
11	7252840.229	492795.953	asf.naula, uusi
12	7252826.734	492757.479	putkipyykki, uusi
13	7252818.702	492750.993	putkipyykki, uusi
14	7252794.806	492744.097	putkipyykki, uusi
14	7252815.958	492750.215	putkipyykki
15	7252778.623	492790.583	asf.naula
17	7252860.891	492765.464	betonipyykki
20	7252760.681	492820.387	putkipyykki
21	7252762.448	492821.003	putkipyykki, uusi
22	7252764.875	492799.707	putkipyykki
23	7252775.627	492833.332	putkipyykki, uusi
24	7252835.956	492852.150	putkipyykki, uusi
45	7252844.704	492789.305	putkipyykki
52	7252843.997	492761.474	putkipyykki
57	7252788.263	492743.051	putkipyykki
71	7252823.710	492755.057	putkipyykki