


LEIKKAUS A-A

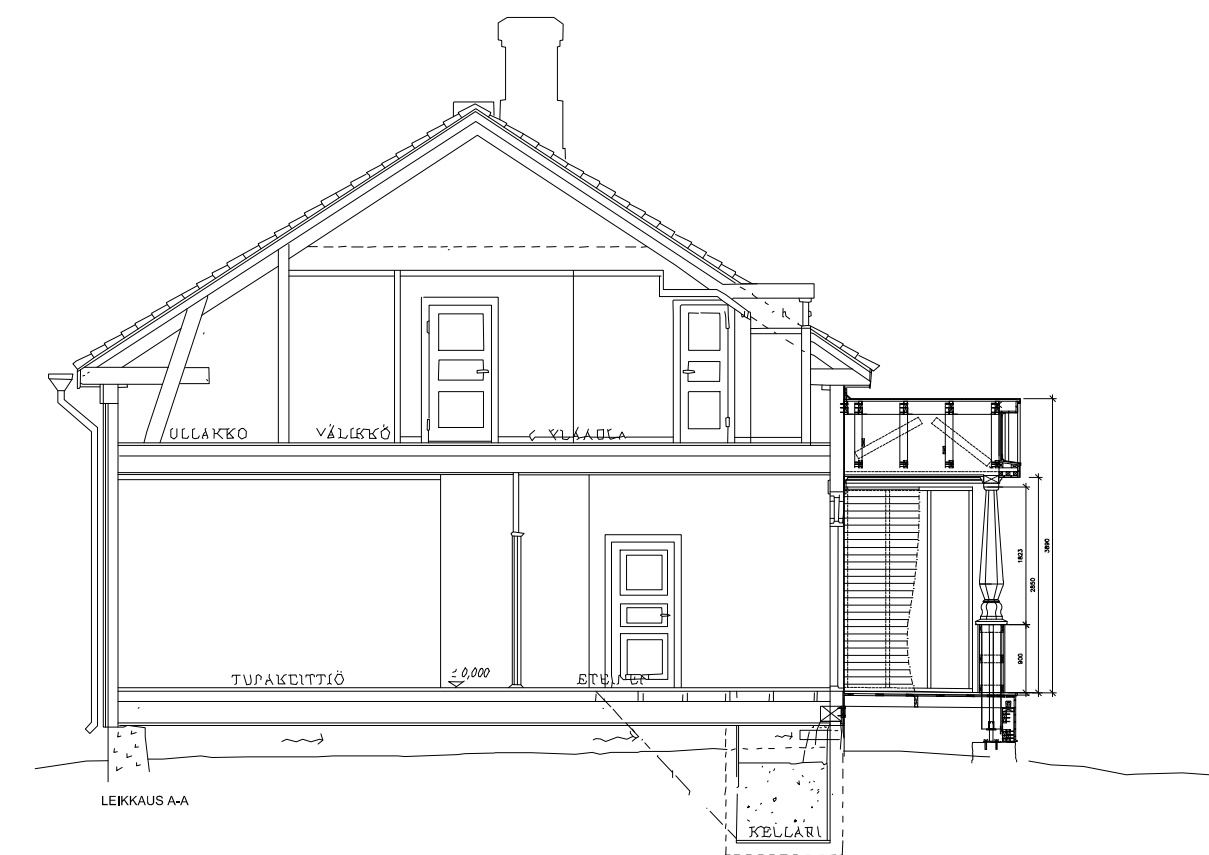

LOPPUPIIRUSTUS 10.2.2016

Pohjapiirustus on viitteellinen, perustuu Arkkitehtuuritoimisto Helena Hirviniemen työhön vuonna 1998 ja Oulun arkkitehtiosaston opiskelijatyöhön vuonna 1989

Kotelo/Kylä Salonpää	Kortteli/Tila 564-430-80-3	Tontti/Rn:o	Viranomaisen arkistointimerkintä varten	
Rakennuskohteen nimi korjaus/muutostyö	Piiirustuslaji pääpiirustus		Juoks.n:o	
Rakennuskohteen nimi, osoite ja kiinteistönumero paritalo nro 7 Varjakan saari Kiinteistönumero: 6476	Piiirustuksen sisältö Pohjapiirustus 1. ja 2. krs Leikkaus A-A		Mittakaavat 1 : 100 1 : 100	
Suunnittelijajiedot: yritys, osoite ja puhelinnumero SIPARK Oy Kiilakiventie 1 90250 Oulu, puh 08 371 428	Suunnitteluluola ARK	Työn numero	Piiirustuksen numero 101	
Vastuullinen suunnittelija: nimi, tutkinto, allekirjoitus Saila Palviainen arkkitehti, TkL	Tiedoston nimi 7 paritalo suunnitelmakooste.dwg		Muutos	
	Päiväys 8.6.2015			