OULU

T O N T T I K A R T T A

1:1000

Toimitus n:o 2020-9
KARTTAOSA

Voimassa oleva asemakaava	Voimassa oleva tonttijako	Kaupunginosa	Kortteli	Tontti
14.5.2018 2197	14.5.2018 6379	85	29	1–5

Karttalehti	Piirt.	Tark.	Toimituspäivä	Toimitusinsinööri
222322	AK		17.2.2020	Arto Kamula

Merkitty kiinteistörekisteriin 20.2.2020

Kiinteistörekisterin pitäjä Henna Tuuttila

KOORDINAATTILUETTELO
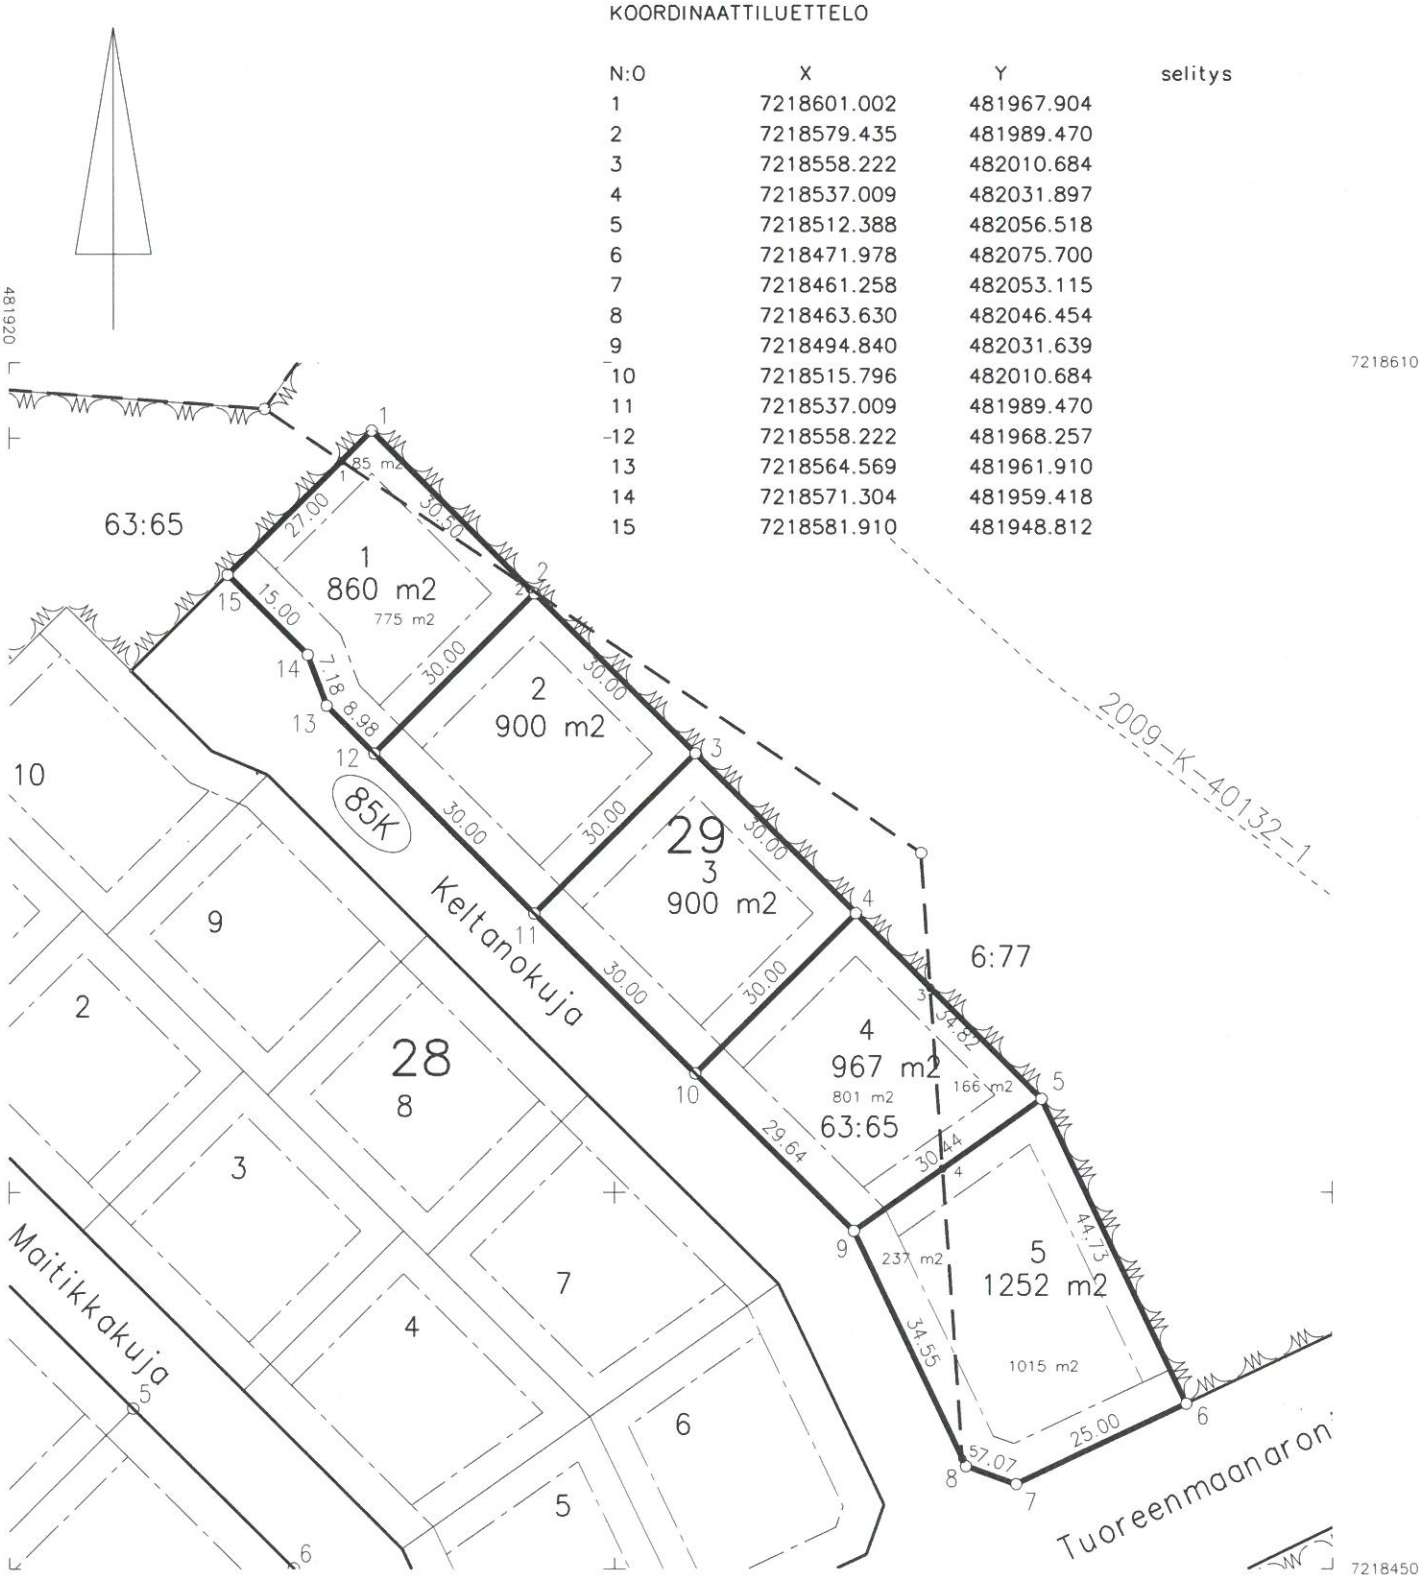
N:O	X	Y	selitys
1	7218601.002	481967.904	
2	7218579.435	481989.470	
3	7218558.222	482010.684	
4	7218537.009	482031.897	
5	7218512.388	482056.518	
6	7218471.978	482075.700	
7	7218461.258	482053.115	
8	7218463.630	482046.454	
9	7218494.840	482031.639	
10	7218515.796	482010.684	
11	7218537.009	481989.470	
12	7218558.222	481968.257	
13	7218564.569	481961.910	
14	7218571.304	481959.418	
15	7218581.910	481948.812