TONTTIJAKO JA TONTTIJAON MUUTOS	1:500	OULU
ASEMAKAAVA 2462	HYVÄKSYTTY/VAHVISTETTU	TJNRO 5646803
		EDELLINEN TONTTIJAKO 02.09.2021
POHJAKARTAN HYVÄKSYI JA TONTTIJAON LAATI 19.11.2021		KAUP. OSA 52 **Tuira**
LASKI ALK	KIINTEISTÖINSINÖÖRIN MÄÄRÄYKSESTÄ	KORTTELI 121
PIIRSI AL	PAIKKATIETOINSINÖÖRI	TONTIT 1-7
TARK PM	Anna-Liisa Kylätie	MUUTT. TONTIT 50-5
HYVÄKSYTTY		
VOIMAANTULO		

MUODOSTUMINEN

TONTTI	P-ALA	OSAP-ALA	KIINTEISTÖ
052 0121 0001	1256	1256	052 0050 0005
052 0121 0002	1450	1446	052 0050 0005
		4	404 0001 0021
052 0121 0003	1004	1004	052 0050 0005
052 0121 0004	1084	1084	052 0050 0005
052 0121 0005	2548	2548	052 0050 0005
052 0121 0006	826	826	052 0050 0005
052 0121 0007	1195	1195	052 0050 0005

KOORDINAATTILUETTELO

N:o	X	Y
1	7214582.773	474013.946
2	7214594.828	474024.082
3	7214605.128	474039.266
4	7214585.427	474060.941
5	7214629.192	474096.754
6	7214619.819	474108.208
7	7214622.858	474112.394
8	7214633.433	474126.960
9	7214605.049	474147.609
10	7214602.542	474144.152
11	7214594.486	474152.082
12	7214582.659	474163.724
13	7214530.671	474121.182
14	7214514.504	474107.953
15	7214529.375	474072.571
16	7214530.327	474070.305
17	7214555.283	474041.185
18	7214555.784	474040.690
19	7214583.339	474063.238
20	7214572.630	474075.020
21	7214555.457	474093.914
22	7214542.794	474107.844
23	7214583.417	474141.086
24	7214582.164	474141.998
25	7214617.159	474111.458

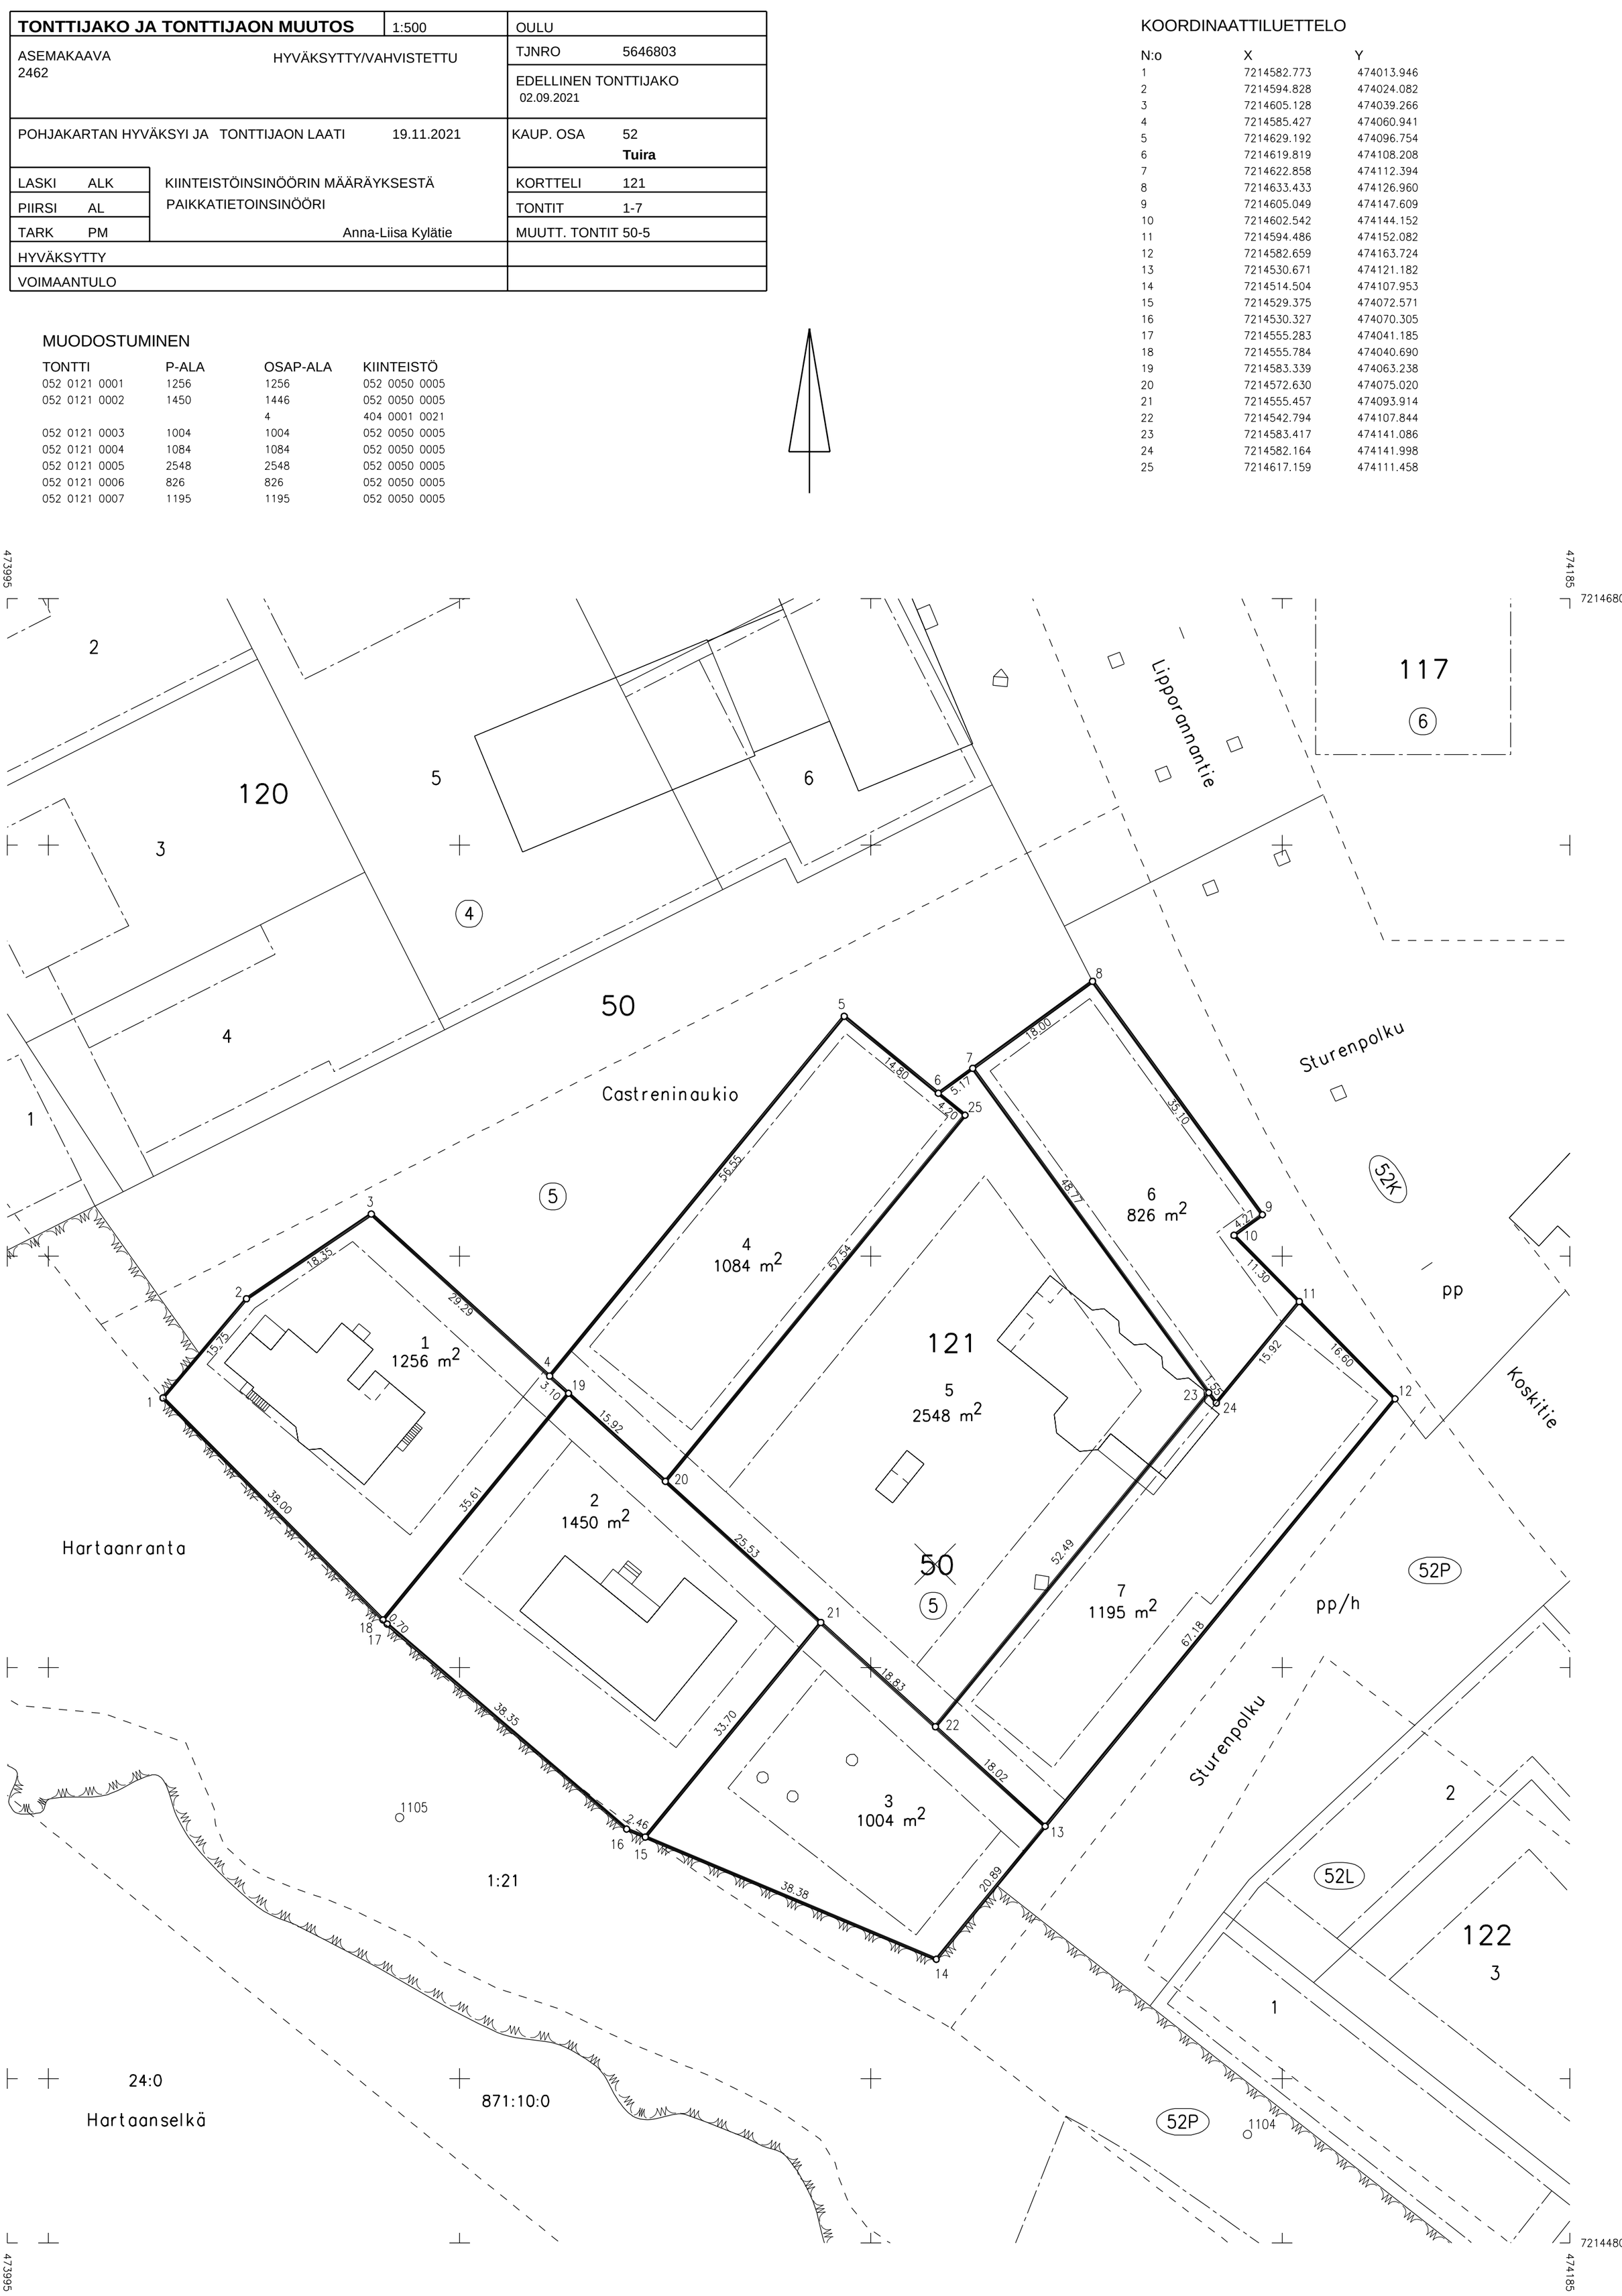

Oulu Maa ja mittaus
Kartta-arkisto
I 6803 Säil. B:14