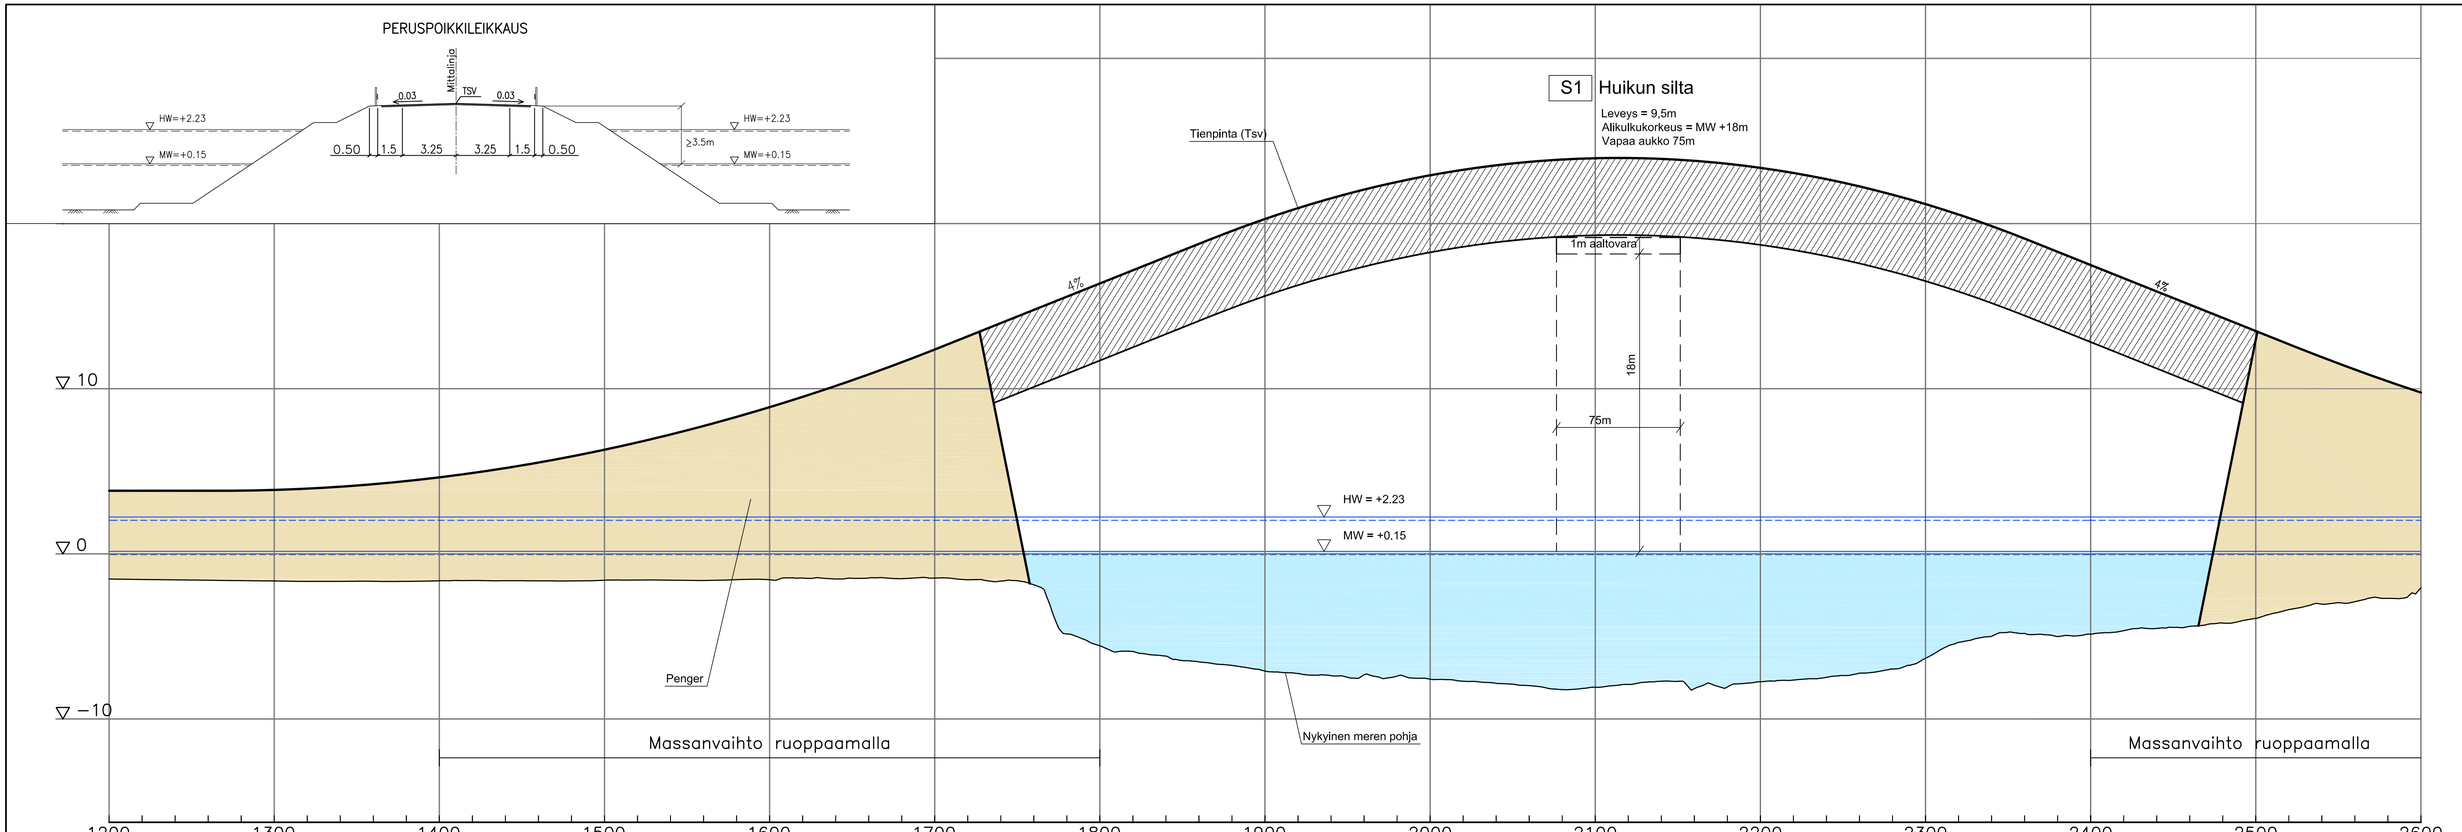

Merkki	Muutos	Pvm	Suunn.	Tark.

Elinkelno-, liikenne- ja ympäristökeskus

SITO

Pvm	Ari Kuotesaho	Pvm	Pekka Karhapää
31.3.2018		31.3.2018	Pirkka Hartikainen

Koordinaattijärjestelmä	ETRS GK26
Korkeusjärjestelmä	N2000
Tierekisteritunnus	Suhanro
M816	1585

Hailuodon kiinteä yhteys, tiesuunnitelma

M1 pituusleikkaus plv. 1200-2600	Mittakaava 1:2000/1:200	Plr.nro 5T-2