


# ÄIMÄRAUTION ERITASOLIITTYMÄ

S2 Äimäraution akk

Nykyisen sillan  
kansirakenteet puretaan

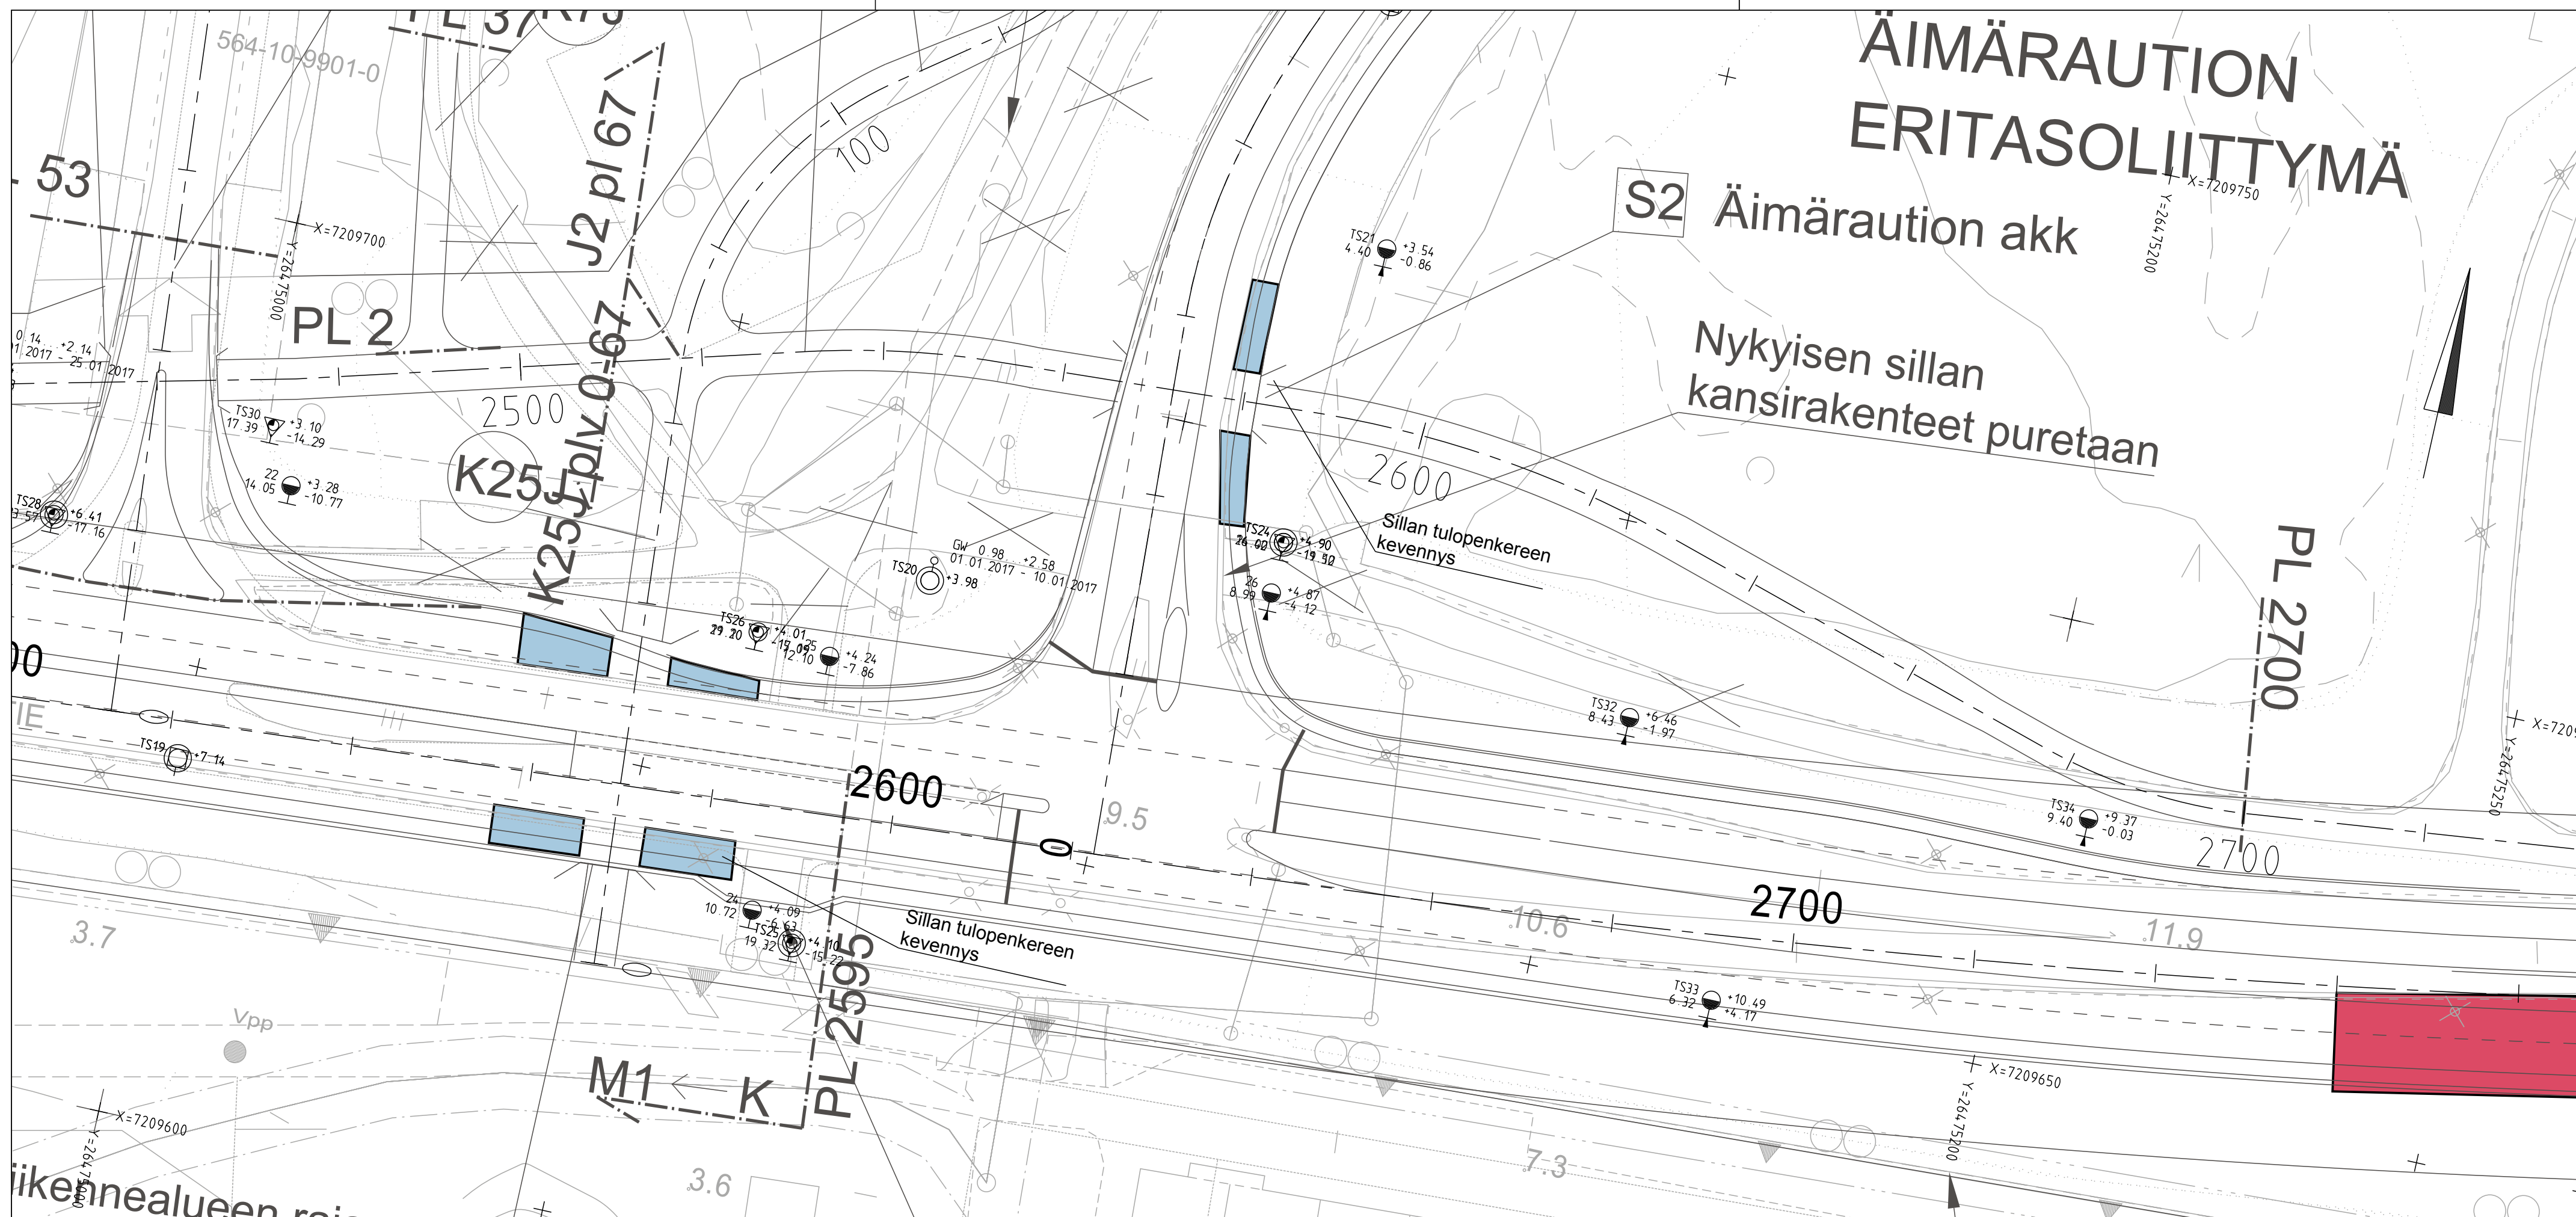

Liikennealueen raja=  
alueen raja

		Koordinaattijärjestelmä ETRS-GK26 Korkeusjärjestelmä N2000	SUHA 1570	Tiesuunnitelma Maantien 8155 (Poikkimaantien) parantaminen välillä Oulun Satama - valtatie 22, Oulu	Mk. 1:500	Piir.nro 13TT-3-2
		25.8.2017	25.8.2017			
Ari Kuotesaho	Mikko Sivonen Seppo Parantala					