


Snellmanintie ilmaisimet

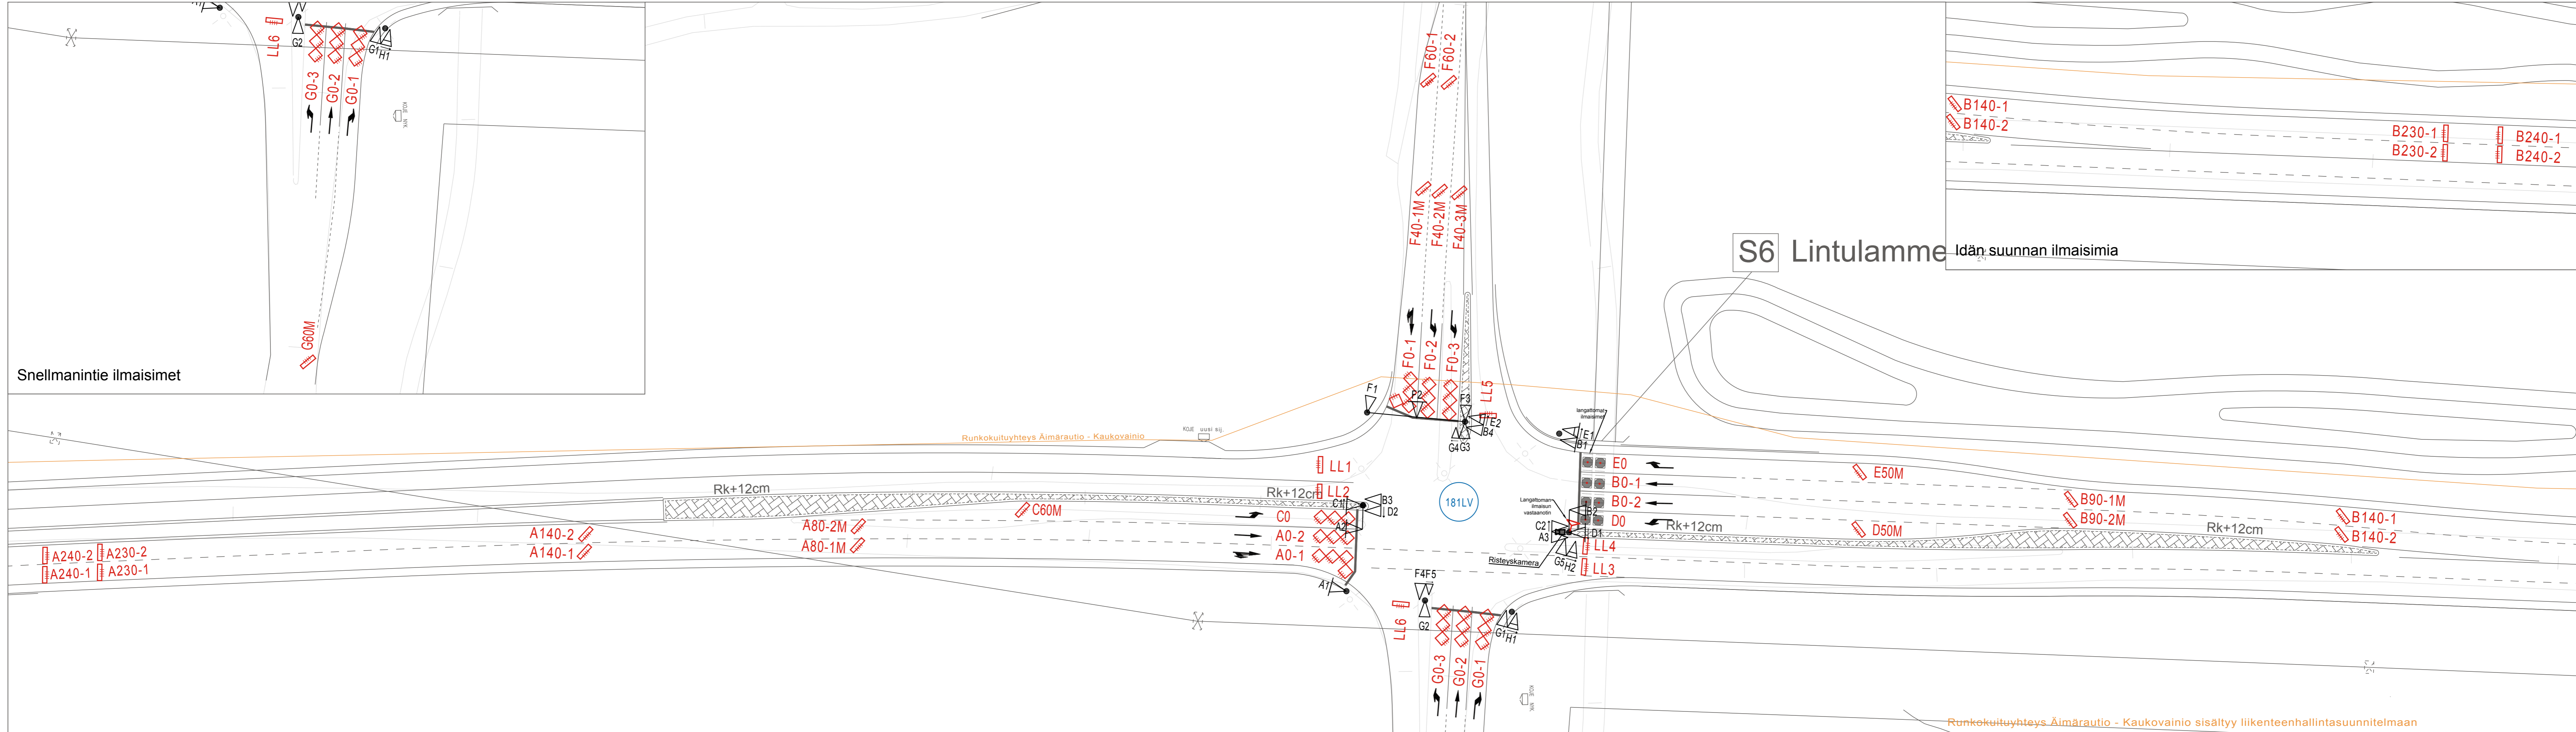

Runkokuituyhteys Äimärautio - Kaukovainio

Runkokuituyhteys Äimärautio - Kaukovainio sisältyy liikenteenhallintasuunnitelmaan

		Koordinaattijärjestelmä Korkeusjärjestelmä ETRS-GK26 N2000	SUHA 1570	Tiesuunnitelma Maantien 8155 (Poikkimaantien) parantaminen välillä Oulun Satama - valtatie 22, Oulu			
				25.8.2017	Ari Kuotesaho Jani Huttula	25.8.2017	Jouko Hintsala Seppo Parantala