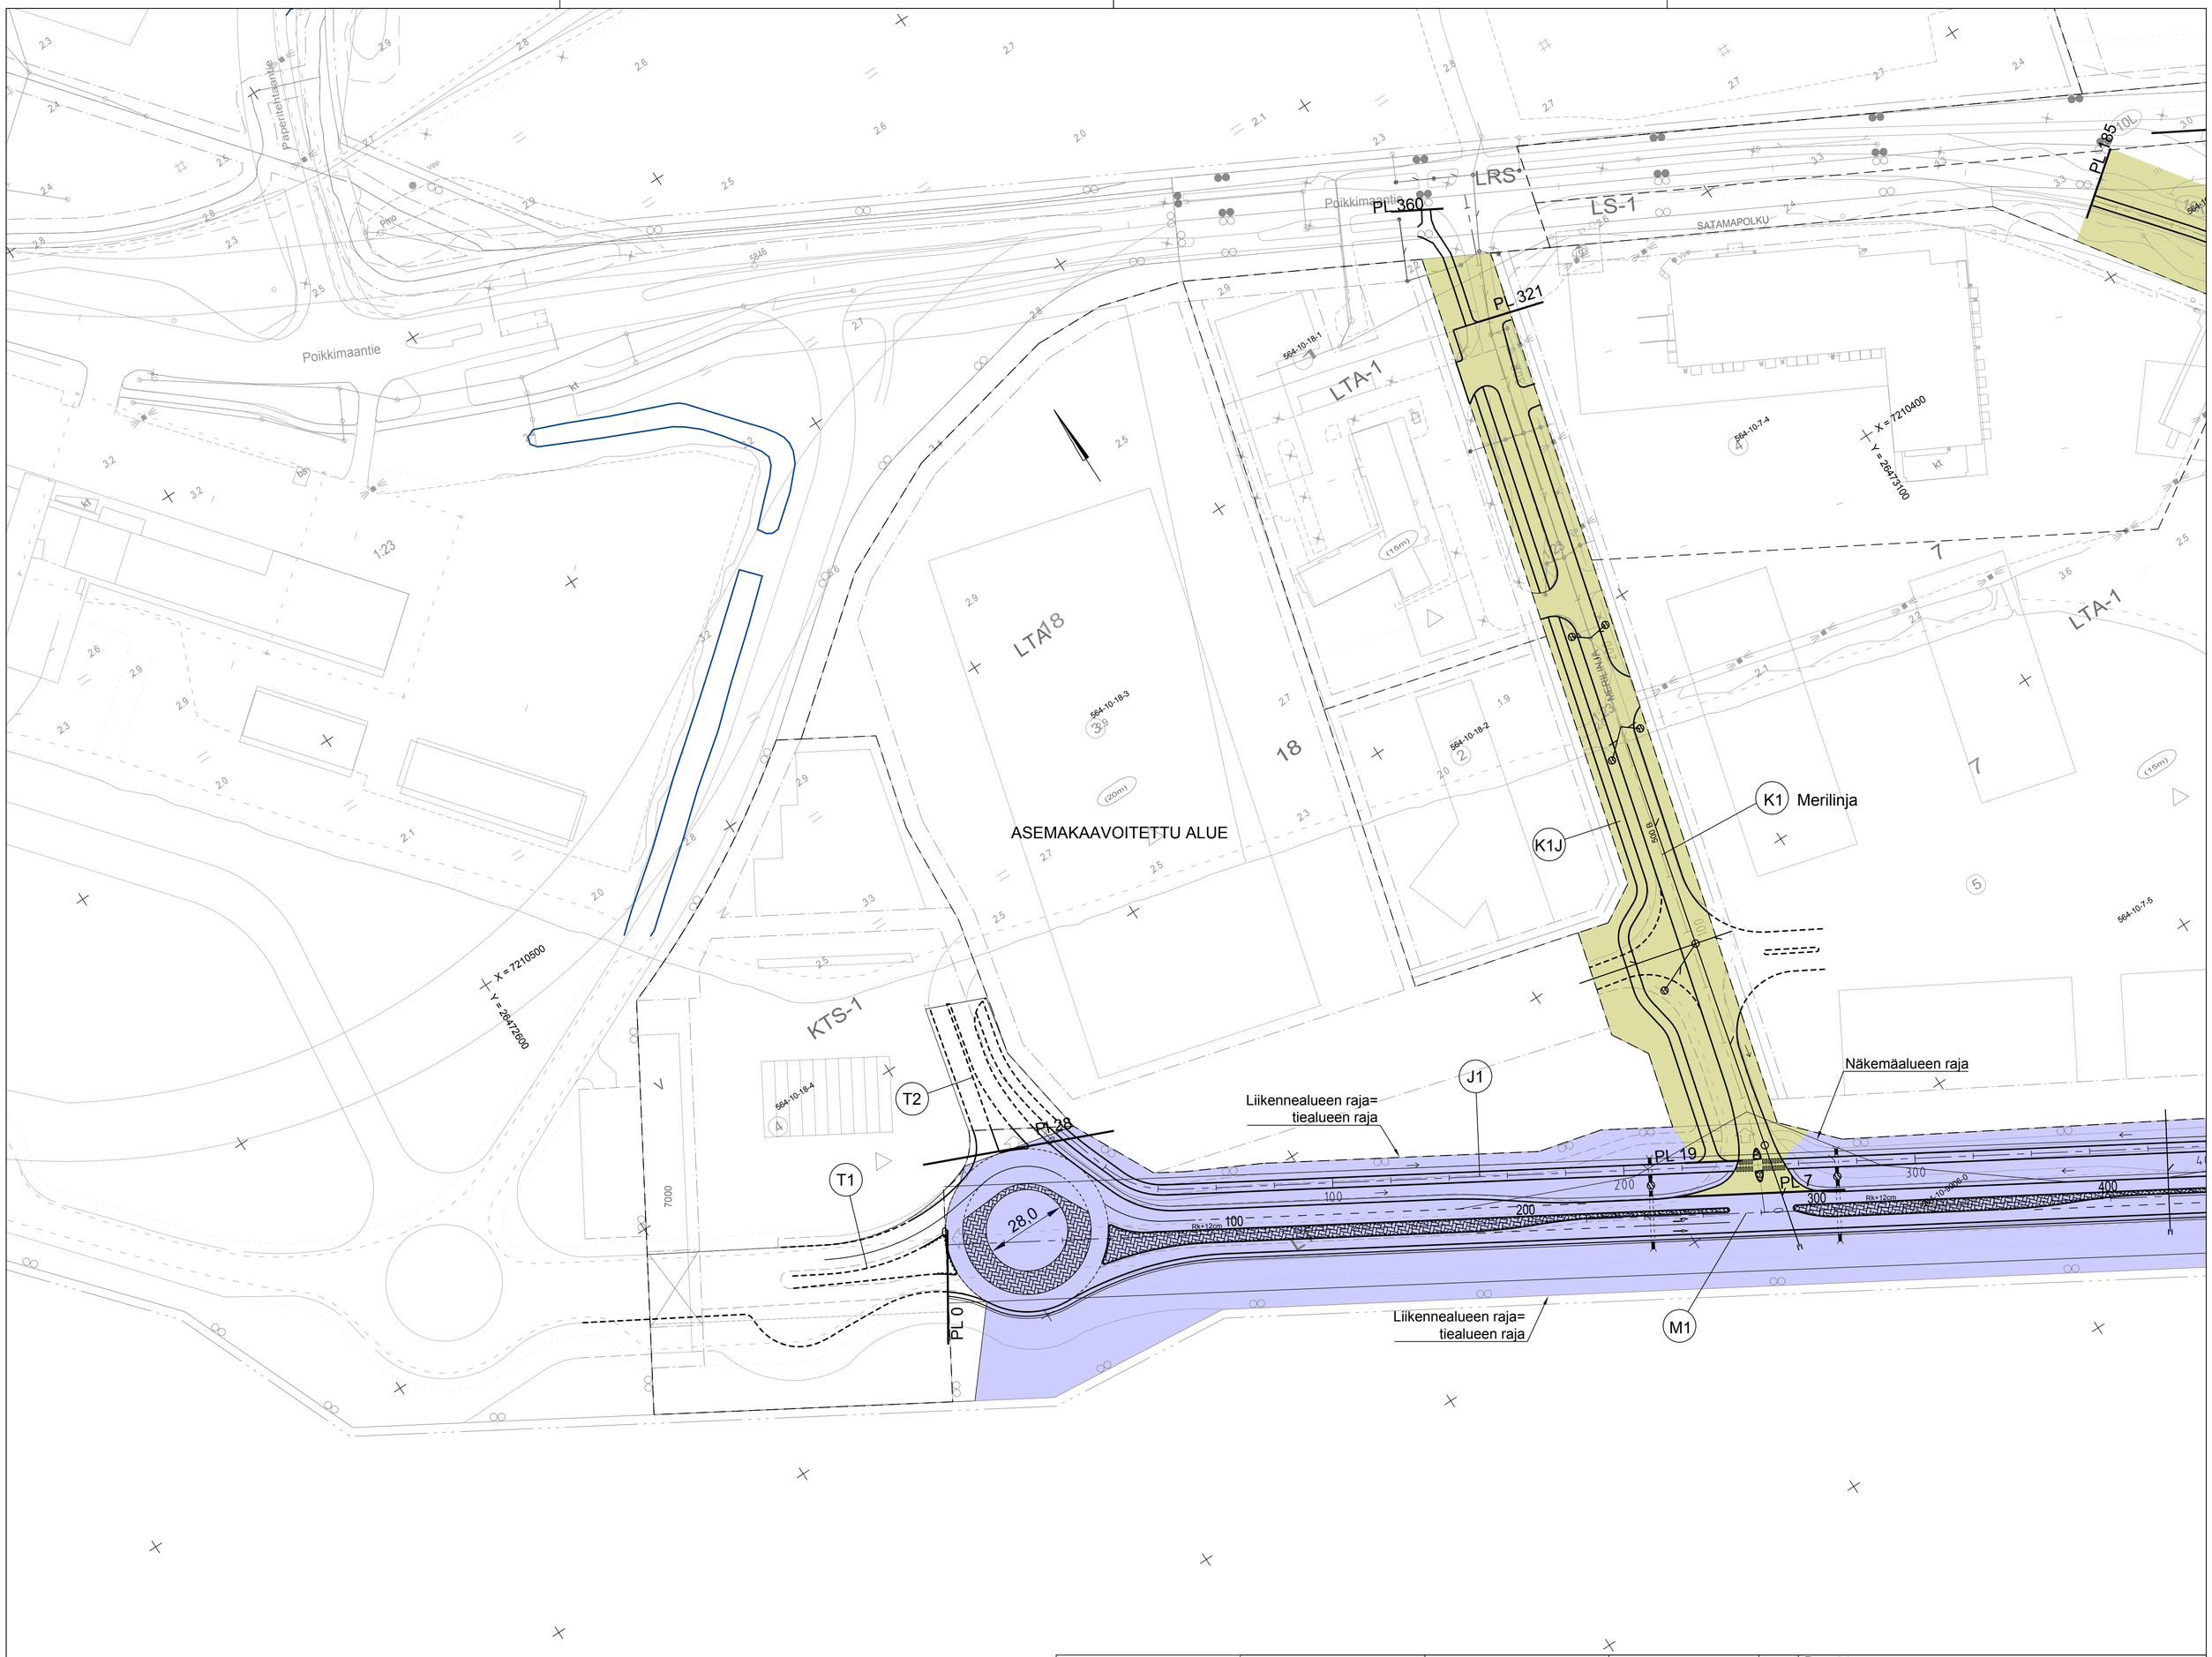

Elyn hoitoalue	Elinkeino-, liikenne- ja ympäristökeskus	RAMBOLL Ramboll Kuitasjärvenkatu 1A 90220 Oulu puh. 020 755 611	Koordinaattijärjestelmä ETRS-GK26	SUHA	Tiesuunnitelma Maantien 8155 (Poikkimaantien) parantaminen välillä Oulun Satama - valtatie 22, Oulu
Oulun kaupungin hoitoalue	25.8.2017 Ari Kuotesaho	25.8.2017 Jaakko Tolvanen, Seppo Parantala	Korkeusjärjestelmä N2000	1570	Hoitovastuualuekartta M1 0-400
			Tierekisteritunnus 8155/1/0 - 8155/1/3239		Mk. 1:1000 Piir.nro 20TT-1-1