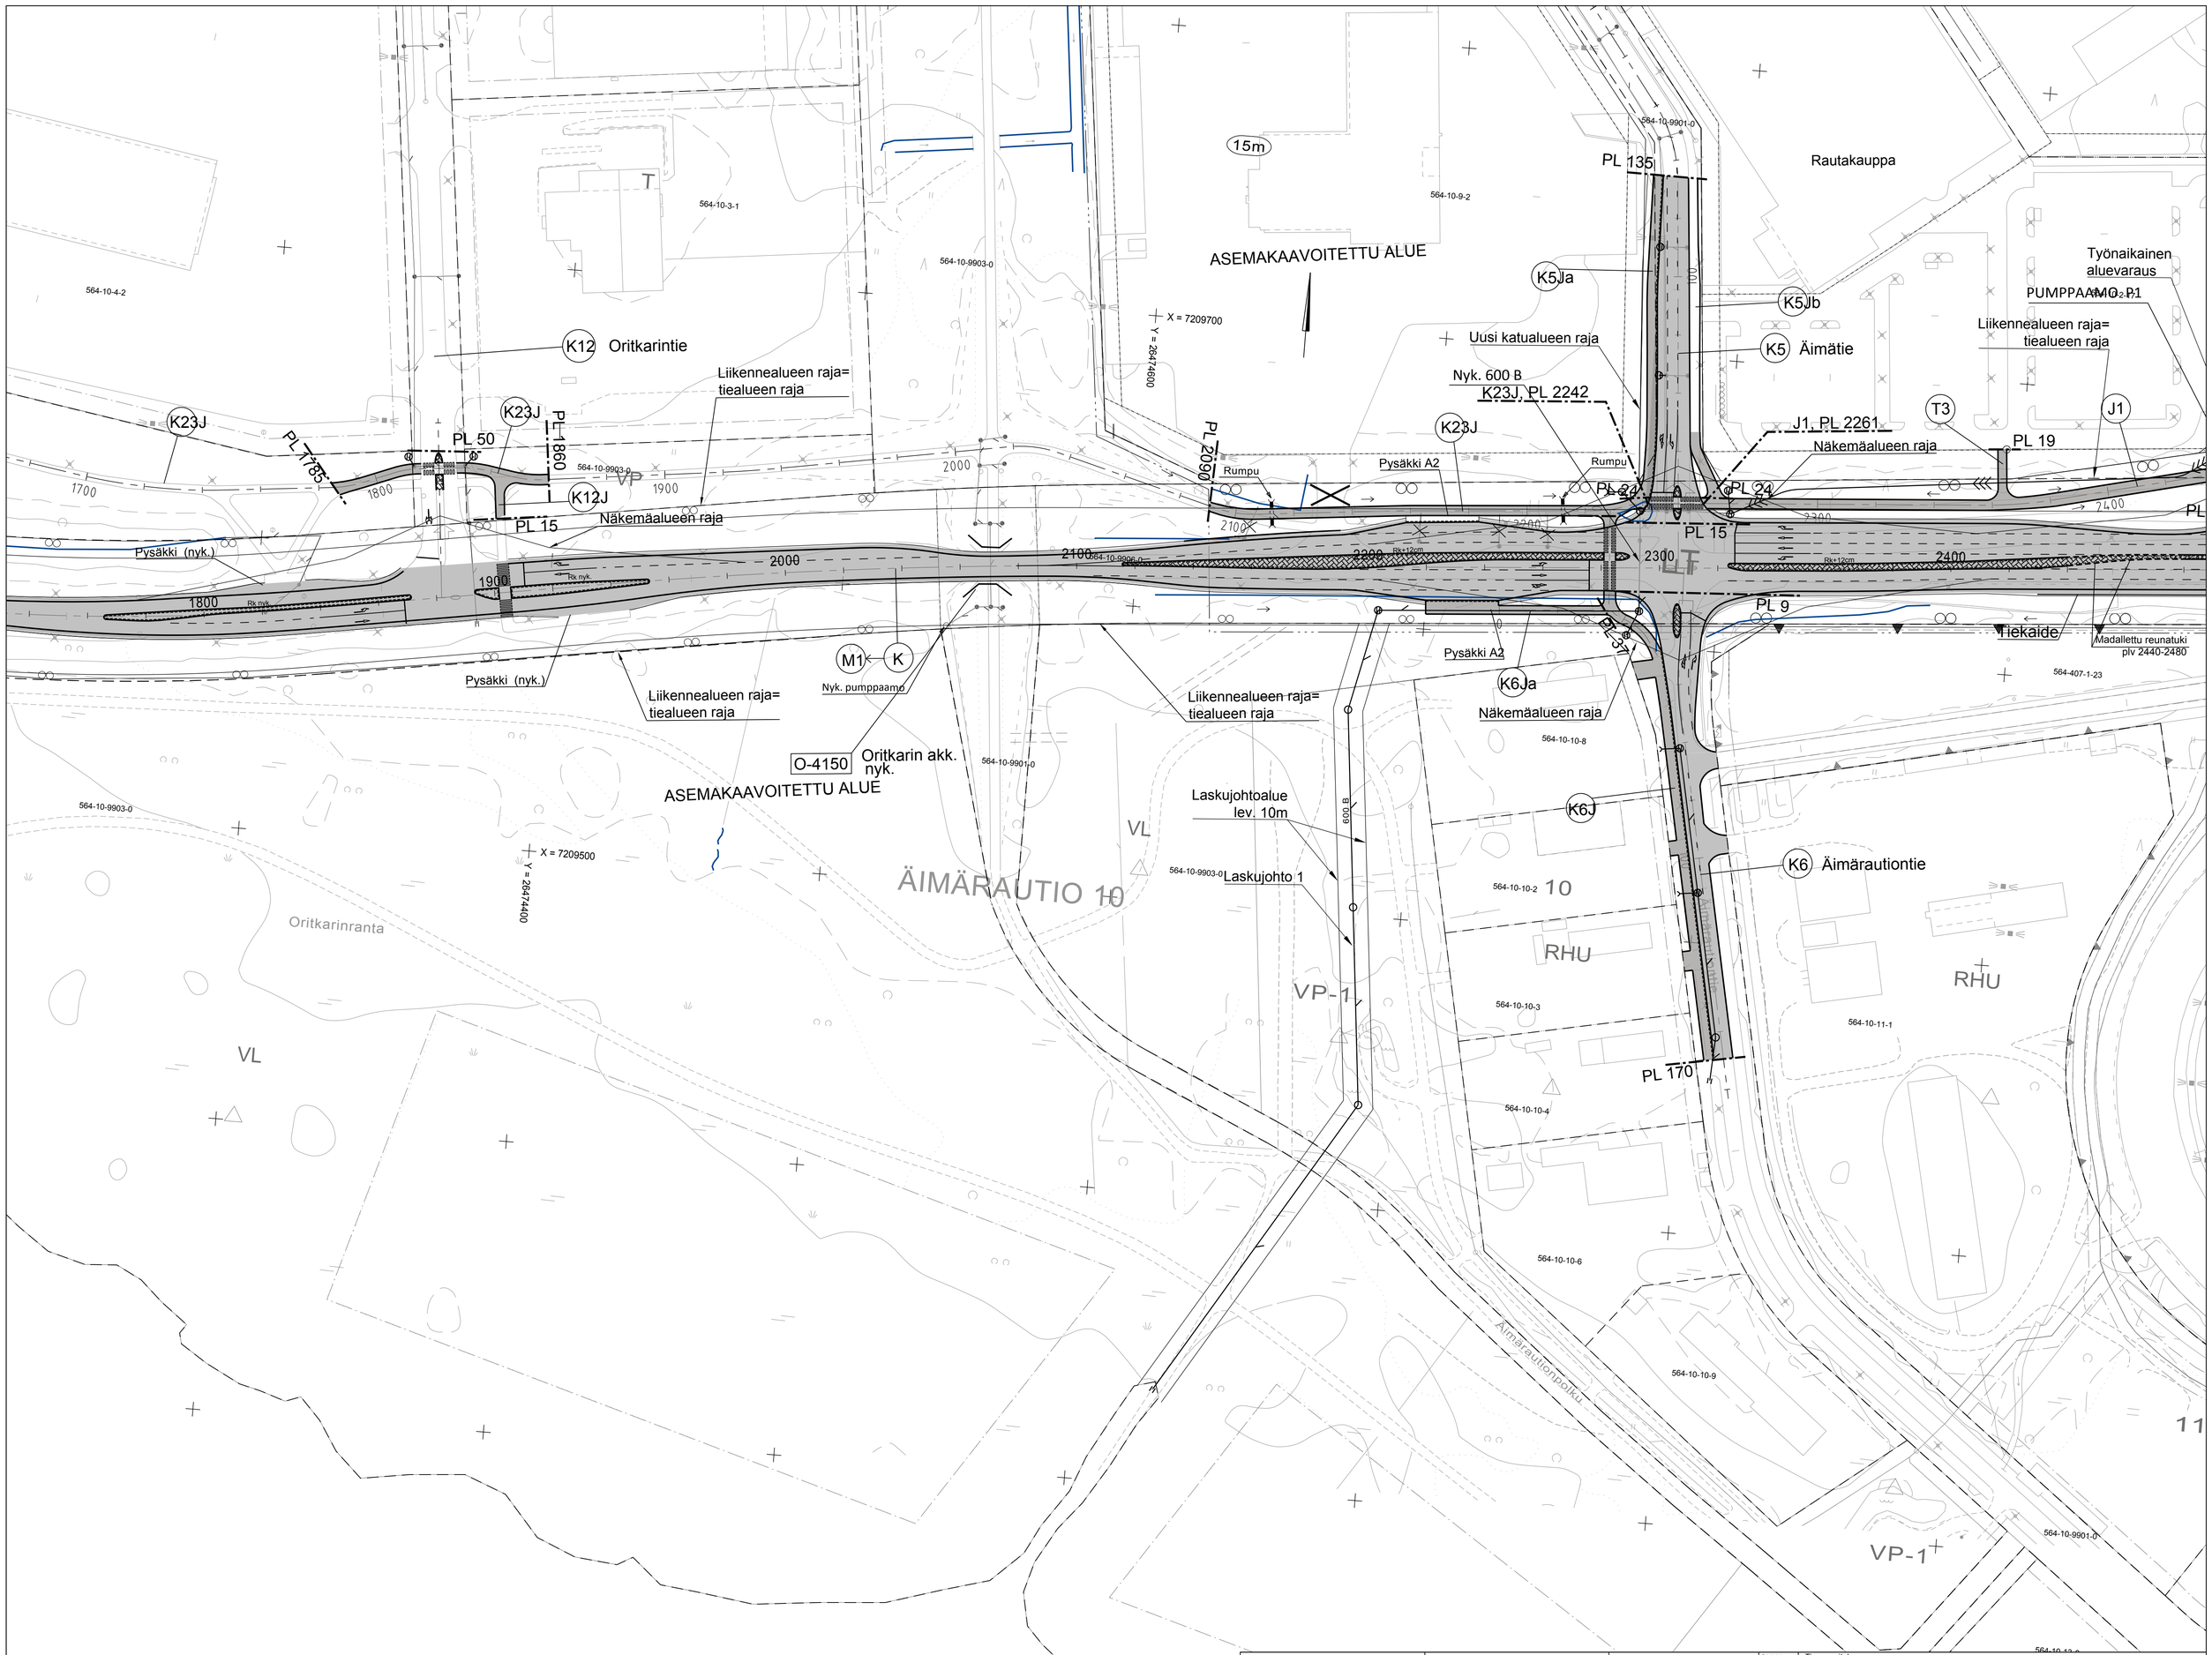

Elinkeino-, liikenne- ja ympäristökeskus	RAMBOLL Rambollin Kiviharjunlaidankatu 1A 90220 Oulu puh. 020 755 611	Koordinaattijärjestelmä ETRS-GK26	SUHA	Tiesuunnitelma Maantien 8155 (Poikkimaantien) parantaminen välillä Oulun Satama - valtatie 22, Oulu	
		Korkeusjärjestelmä N2000	1570		
25.8.2017 Ari Kuotesaho	25.8.2017 Jaakko Tolvanen, Seppo Parantala	Tierekisteritunnus 8155/1/0 - 8155/1/3239		Suunnitelmakartta M1 1800-2450	Mk. 1:1000 / Plir.nro 3T-4