



# K1\_Merilinja\_ml

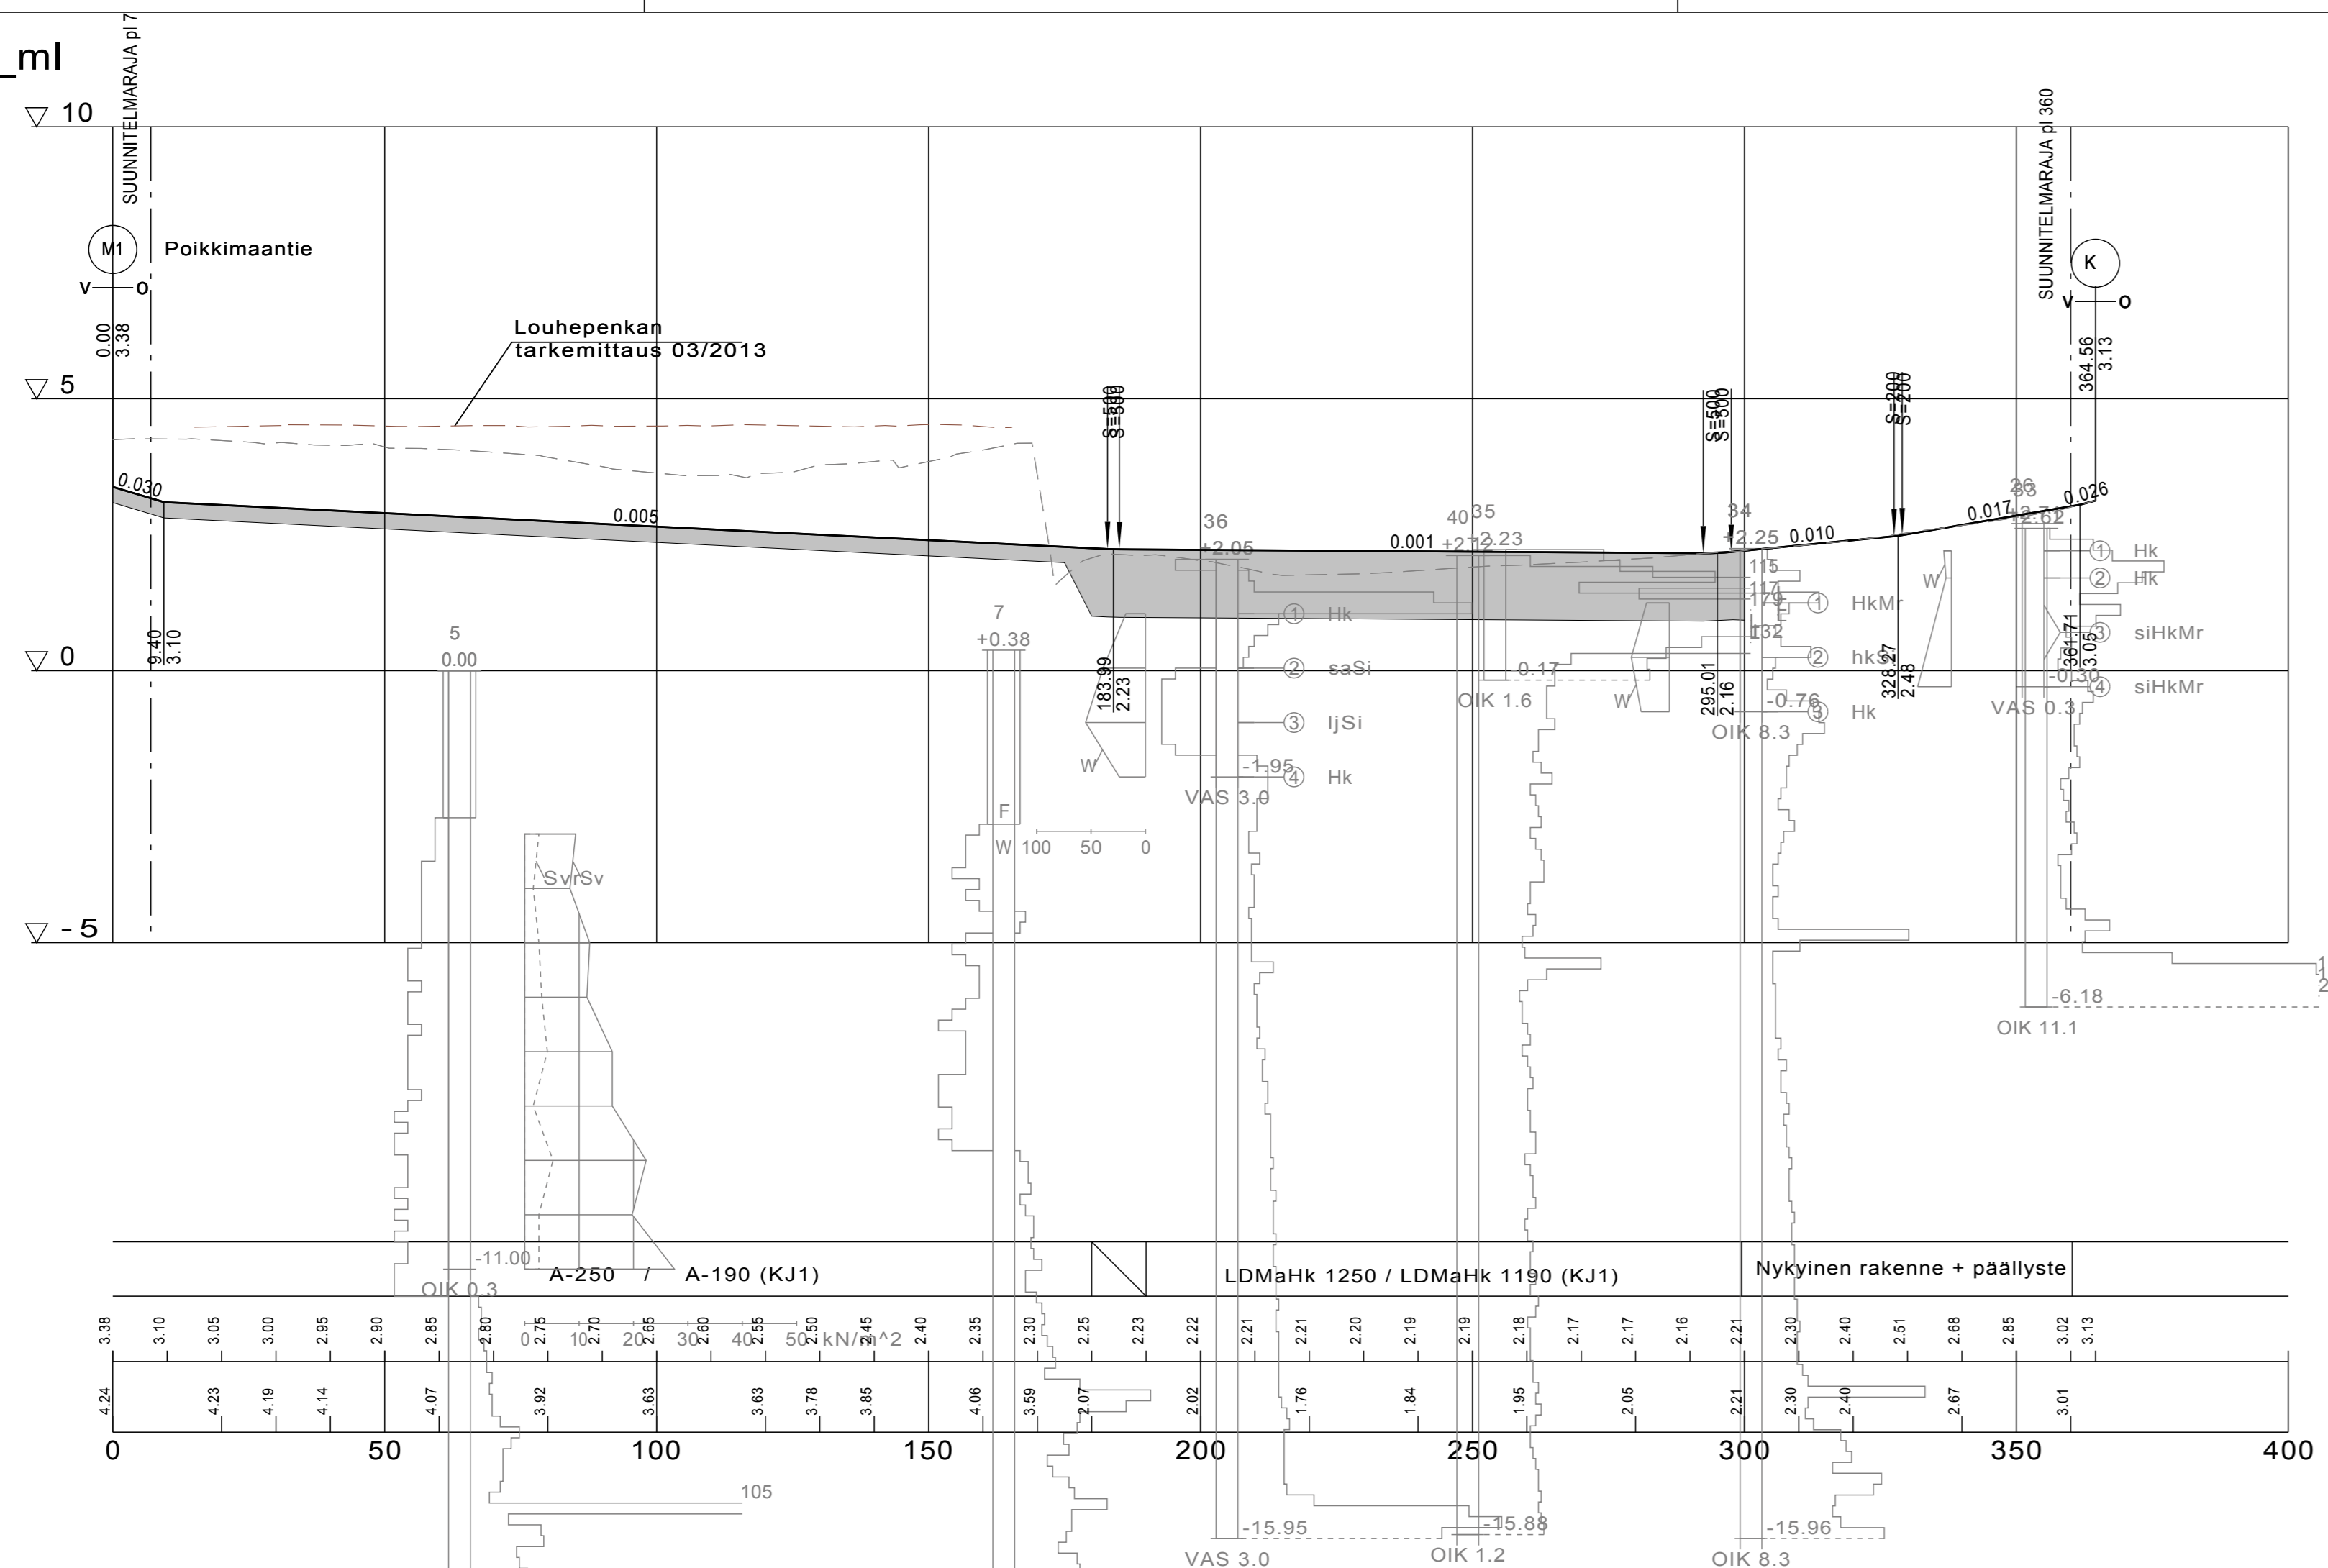

Päälysrakenne  
Tasausviivan korkeus  
Maanpinnan korkeus

# K2\_Jääsalontie

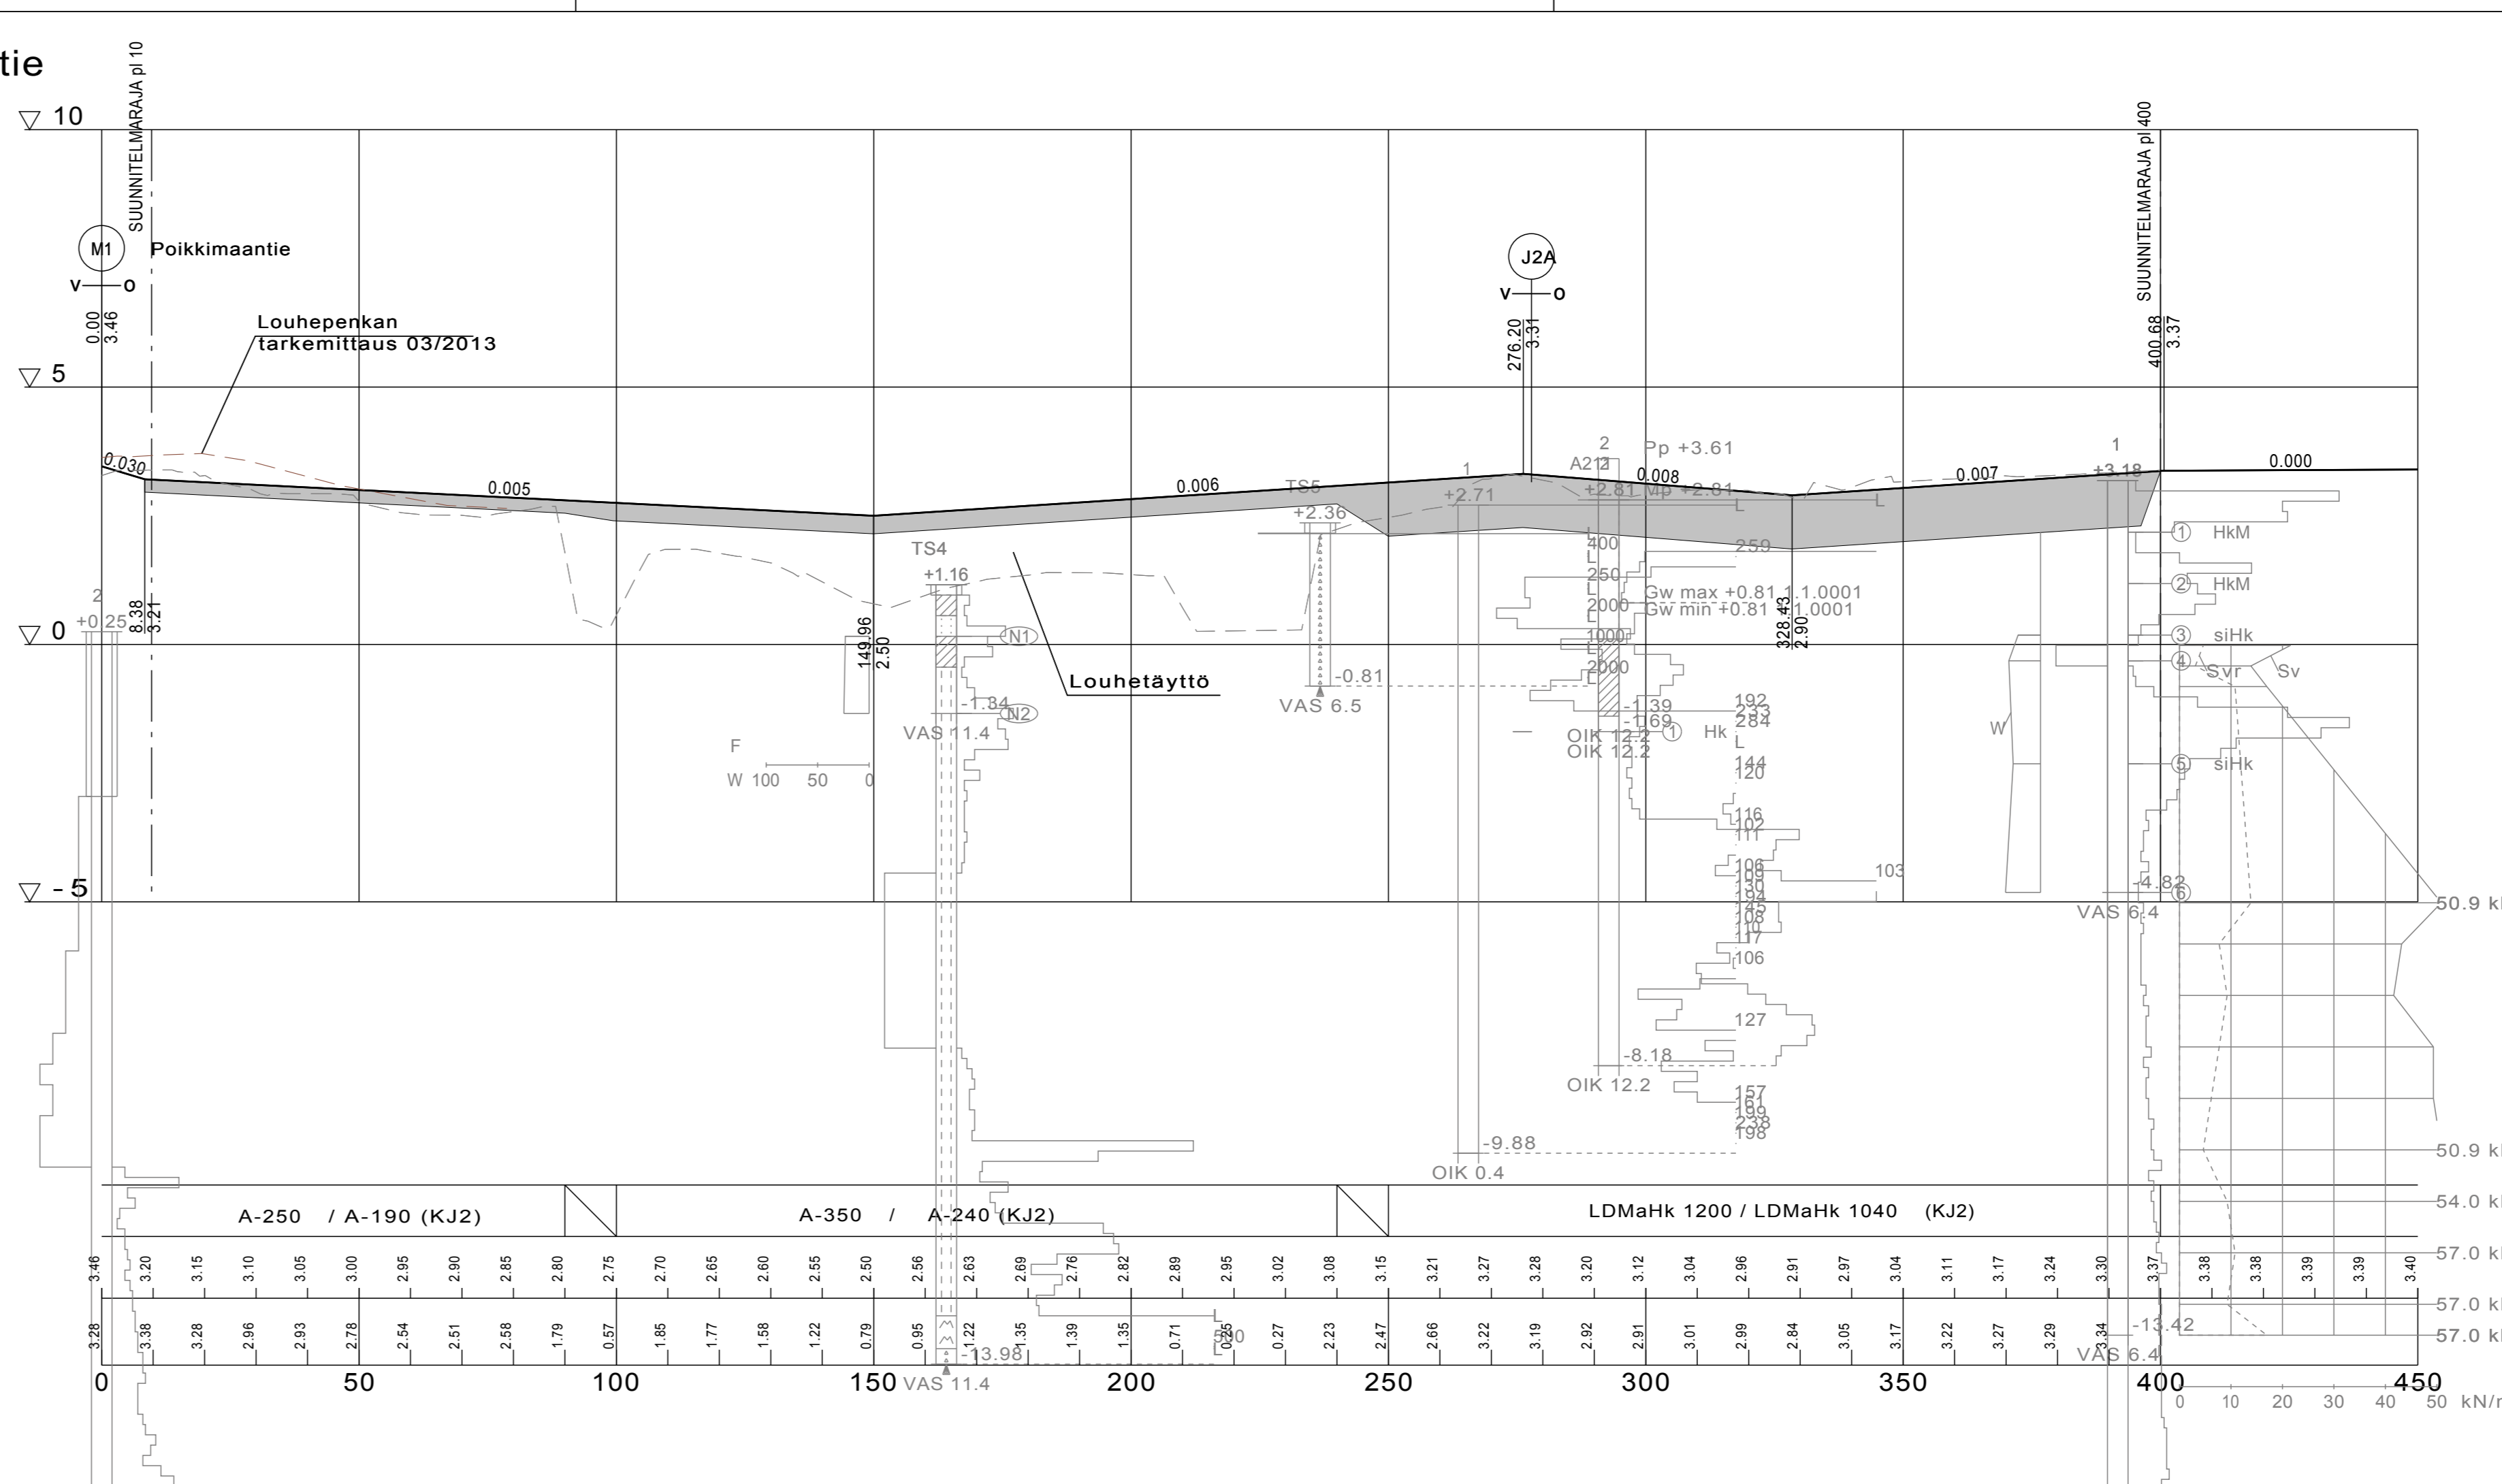

Päälysrakenne  
Tasausviivan korkeus  
Maanpinnan korkeus

Merkki	Muutos	Pvm	Suunn.	Tark.
Koordinaattijärjestelmä: ETRS-GK26, korkeusjärjestelmä N2000				
Teema Pituusleikkaus		Kaupunginosa ÄIMÄRAUTIO 10		
Hanke MT 8155 POIKKIMAANTIEN PARANTAMINEN VÄLILLÄ OULUN SATAMA - VT 22				HYVÄKSYNYT KAUP. INS. \$
Kohde K1 Merilinja, K2 Jääsalontie				YHDYSKUNTA LTK \$
Asiasisältö Pituusleikkaus			Mittakaava 1:1000/1:100	
Suunnittelija Hannu Jokela		Hyväksyjä Erkki Malo		
Hyväksyjä Seppo Parantala		Pvm 25.8.2017		
Piir.nro 6.2T-12		Piir.nro Pit1		

