



K15J_Mäntylänpolku


S7 Mäntylänpolun AKK
 Hyötyleveys 20.85 m + 21.57 m
 Aikukulukorkeus > 3.2 m
 Vapaa aukko 6,0 m

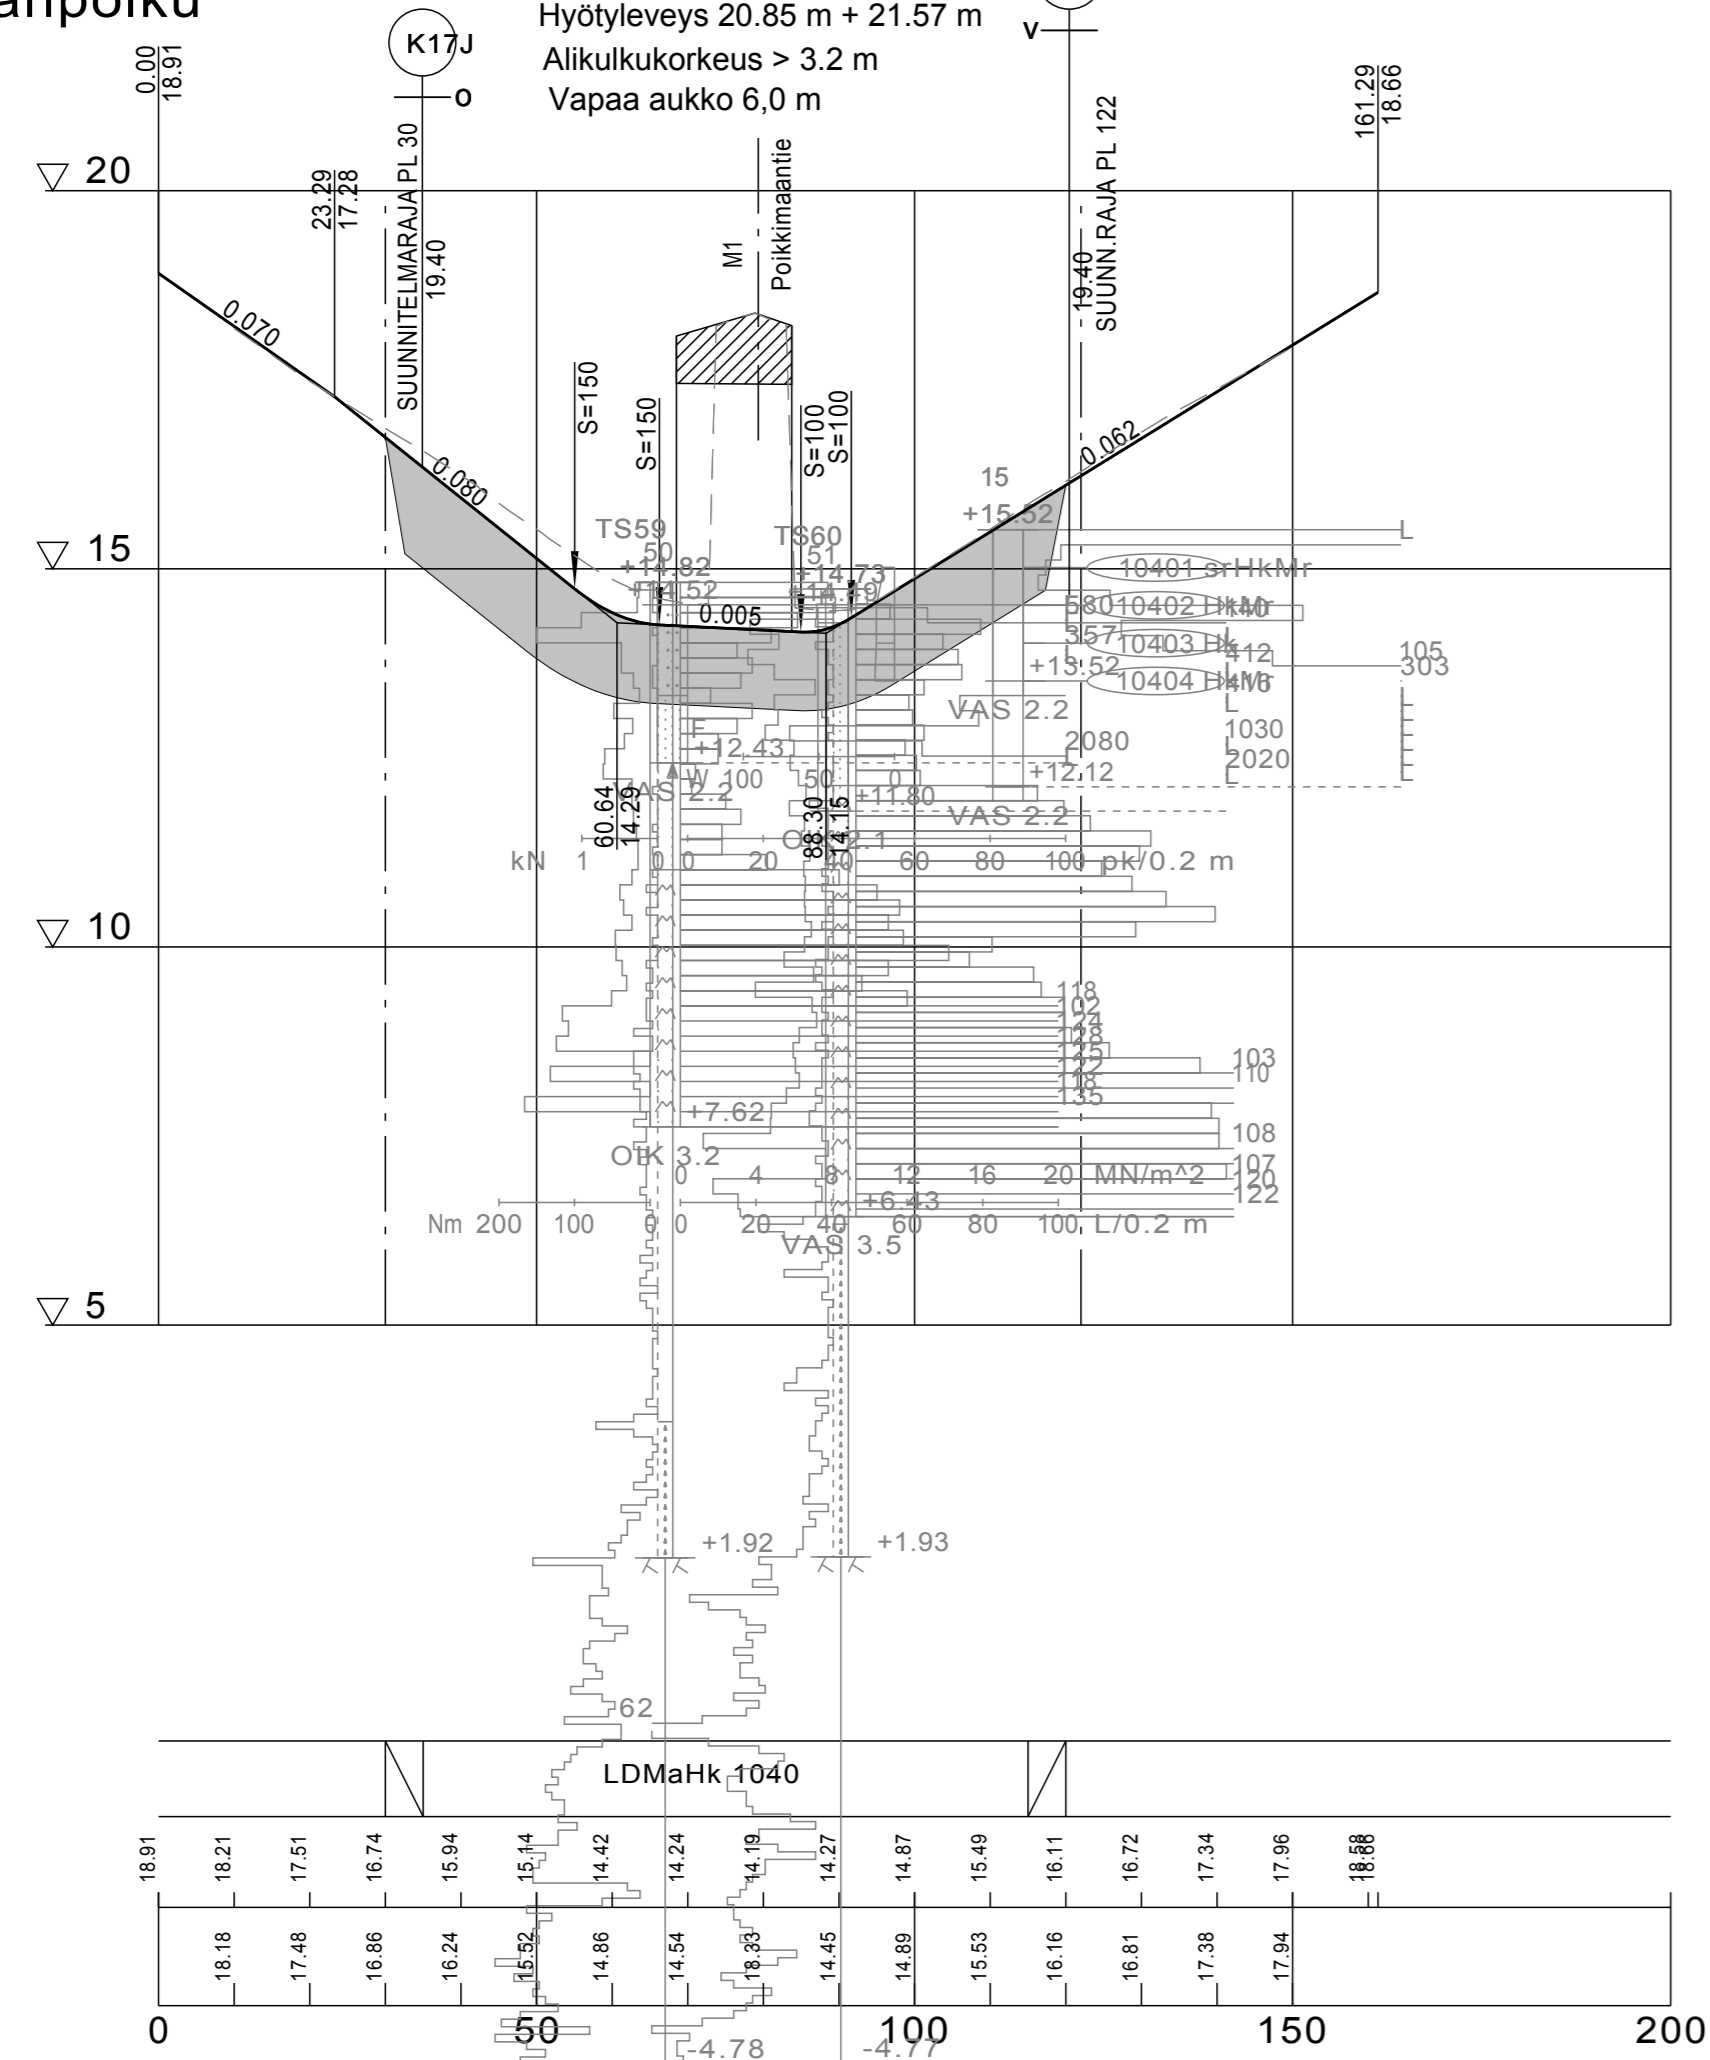


K16J

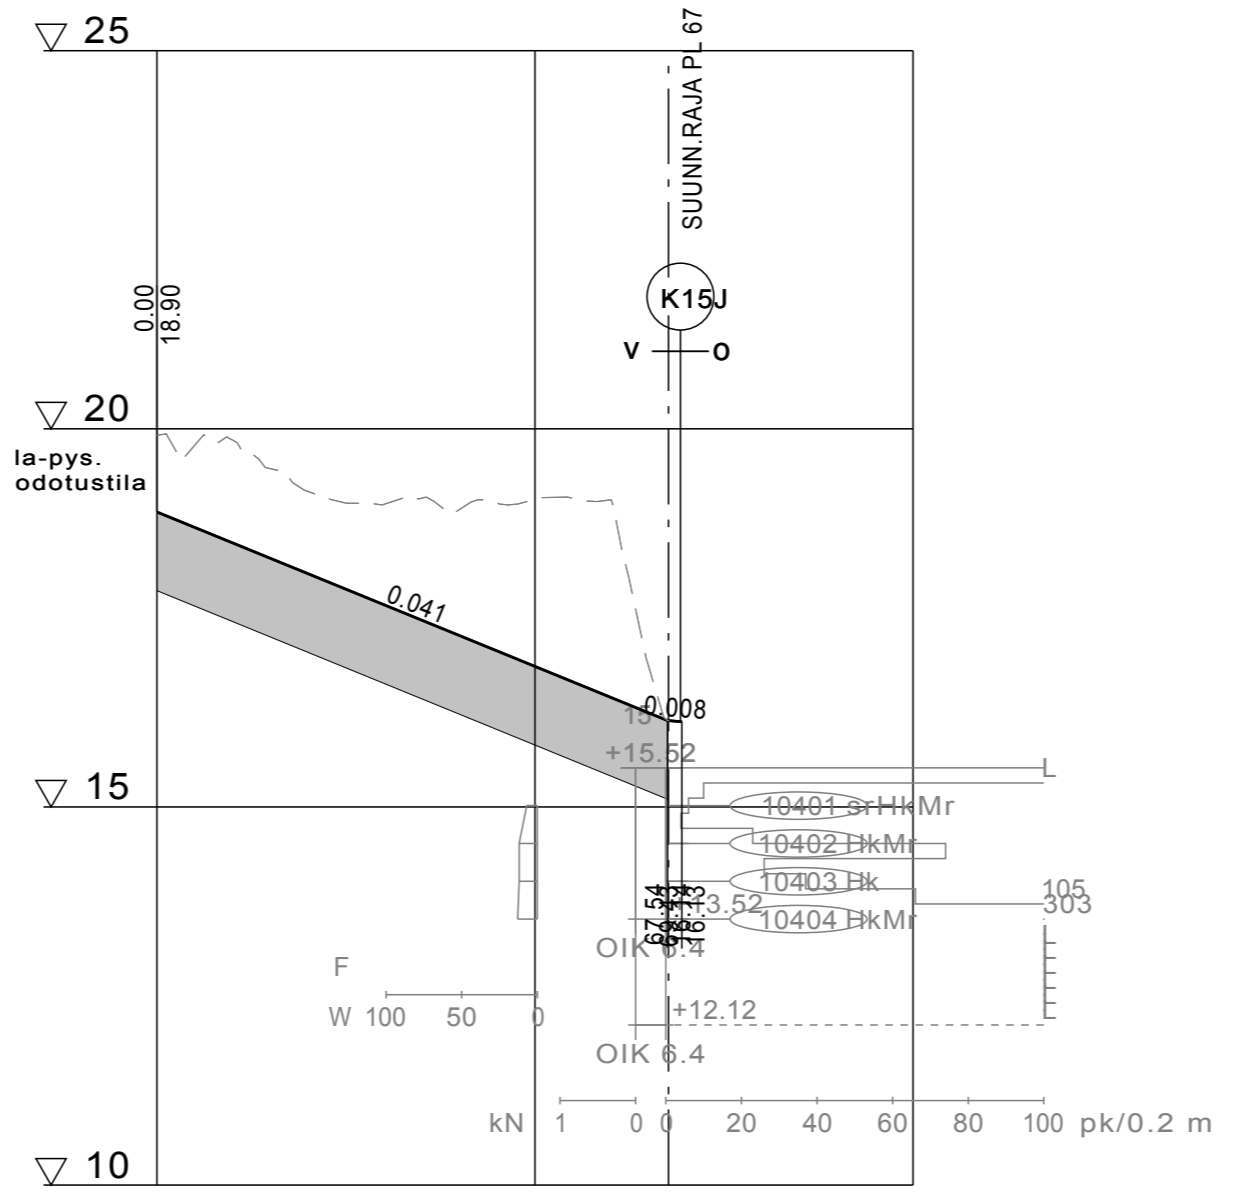


Päällysrakenne
 Tasausviivan korkeus
 Maanpinnan korkeus

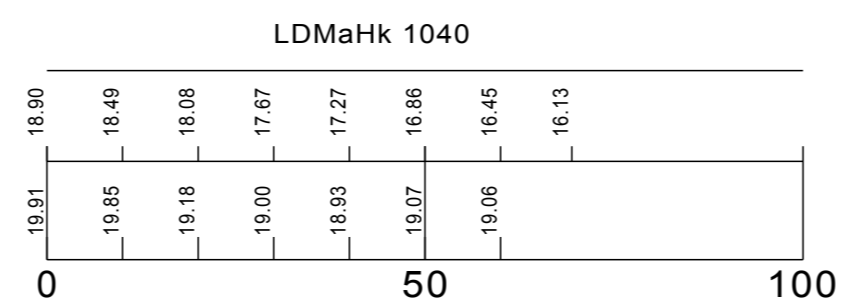

K17J

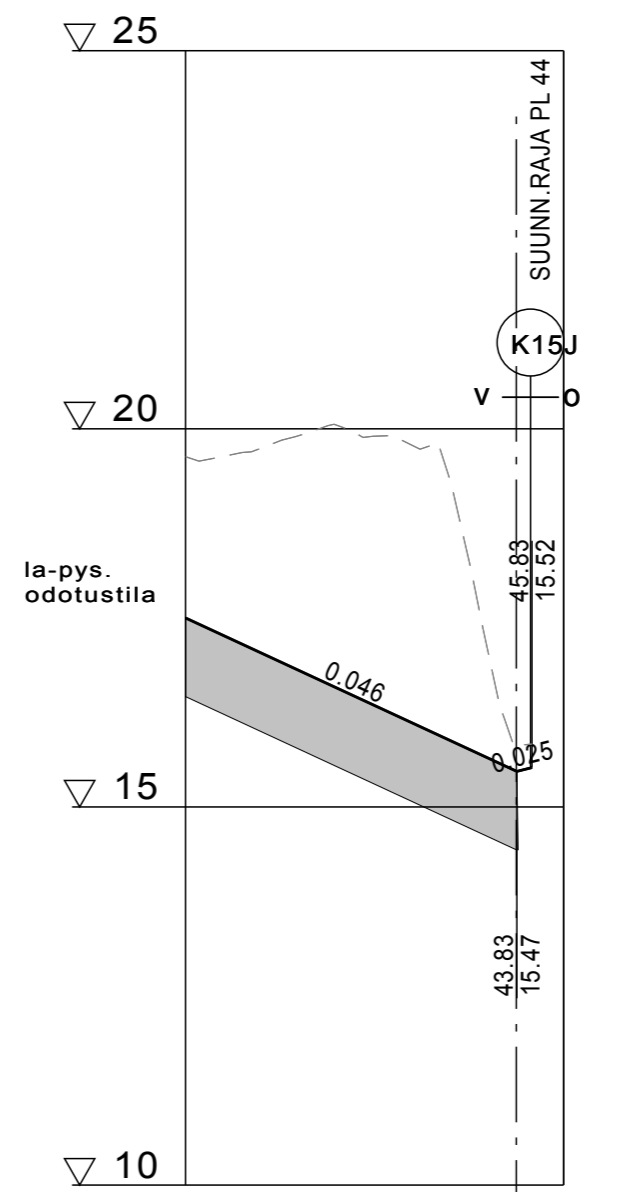

Päällysrakenne
 Tasausviivan korkeus
 Maanpinnan korkeus

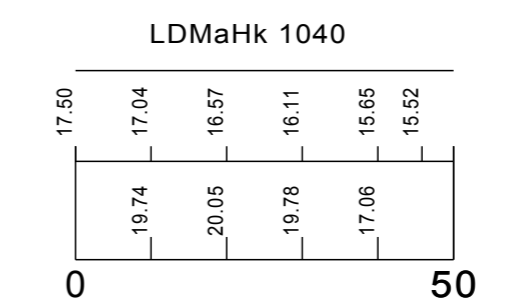

Merkki	Muutos	Pvm	Suunn.	Tark.
Koordinaattijärjestelmä: ETRS-GK26, korkeusjärjestelmä N2000				
Teema Pituusleikkaus		Kaupunginosa LINTULA 16, MÄNTYLÄ 17		
Hanke MT 8155 POIKKIMAANTIEN PARANTAMINEN VÄLILLÄ OULUN SATAMA - VT 22			HYVÄKSYNYT KAUP. INS. S	
Kohde K15J, K16J, K17J			YHDYSKUNTA LTK S	
Asiasisältö Pituusleikkaus			Mittakaava 1:1000/1:100	
Ramboll Kiviharjantie 11 90220 Oulu puh. 020 755 611			YHDYSKUNTA- JA YMPÄRISTÖPALVELUT	
Suunnittelija	Hannu Jokela	Hyväksyjä	Erkki Malo	
Hyväksyjä	Seppo Parantala	Pvm	25.8.2017	
Piir.nro	6.2T-19	Piir.nro	Pit8	