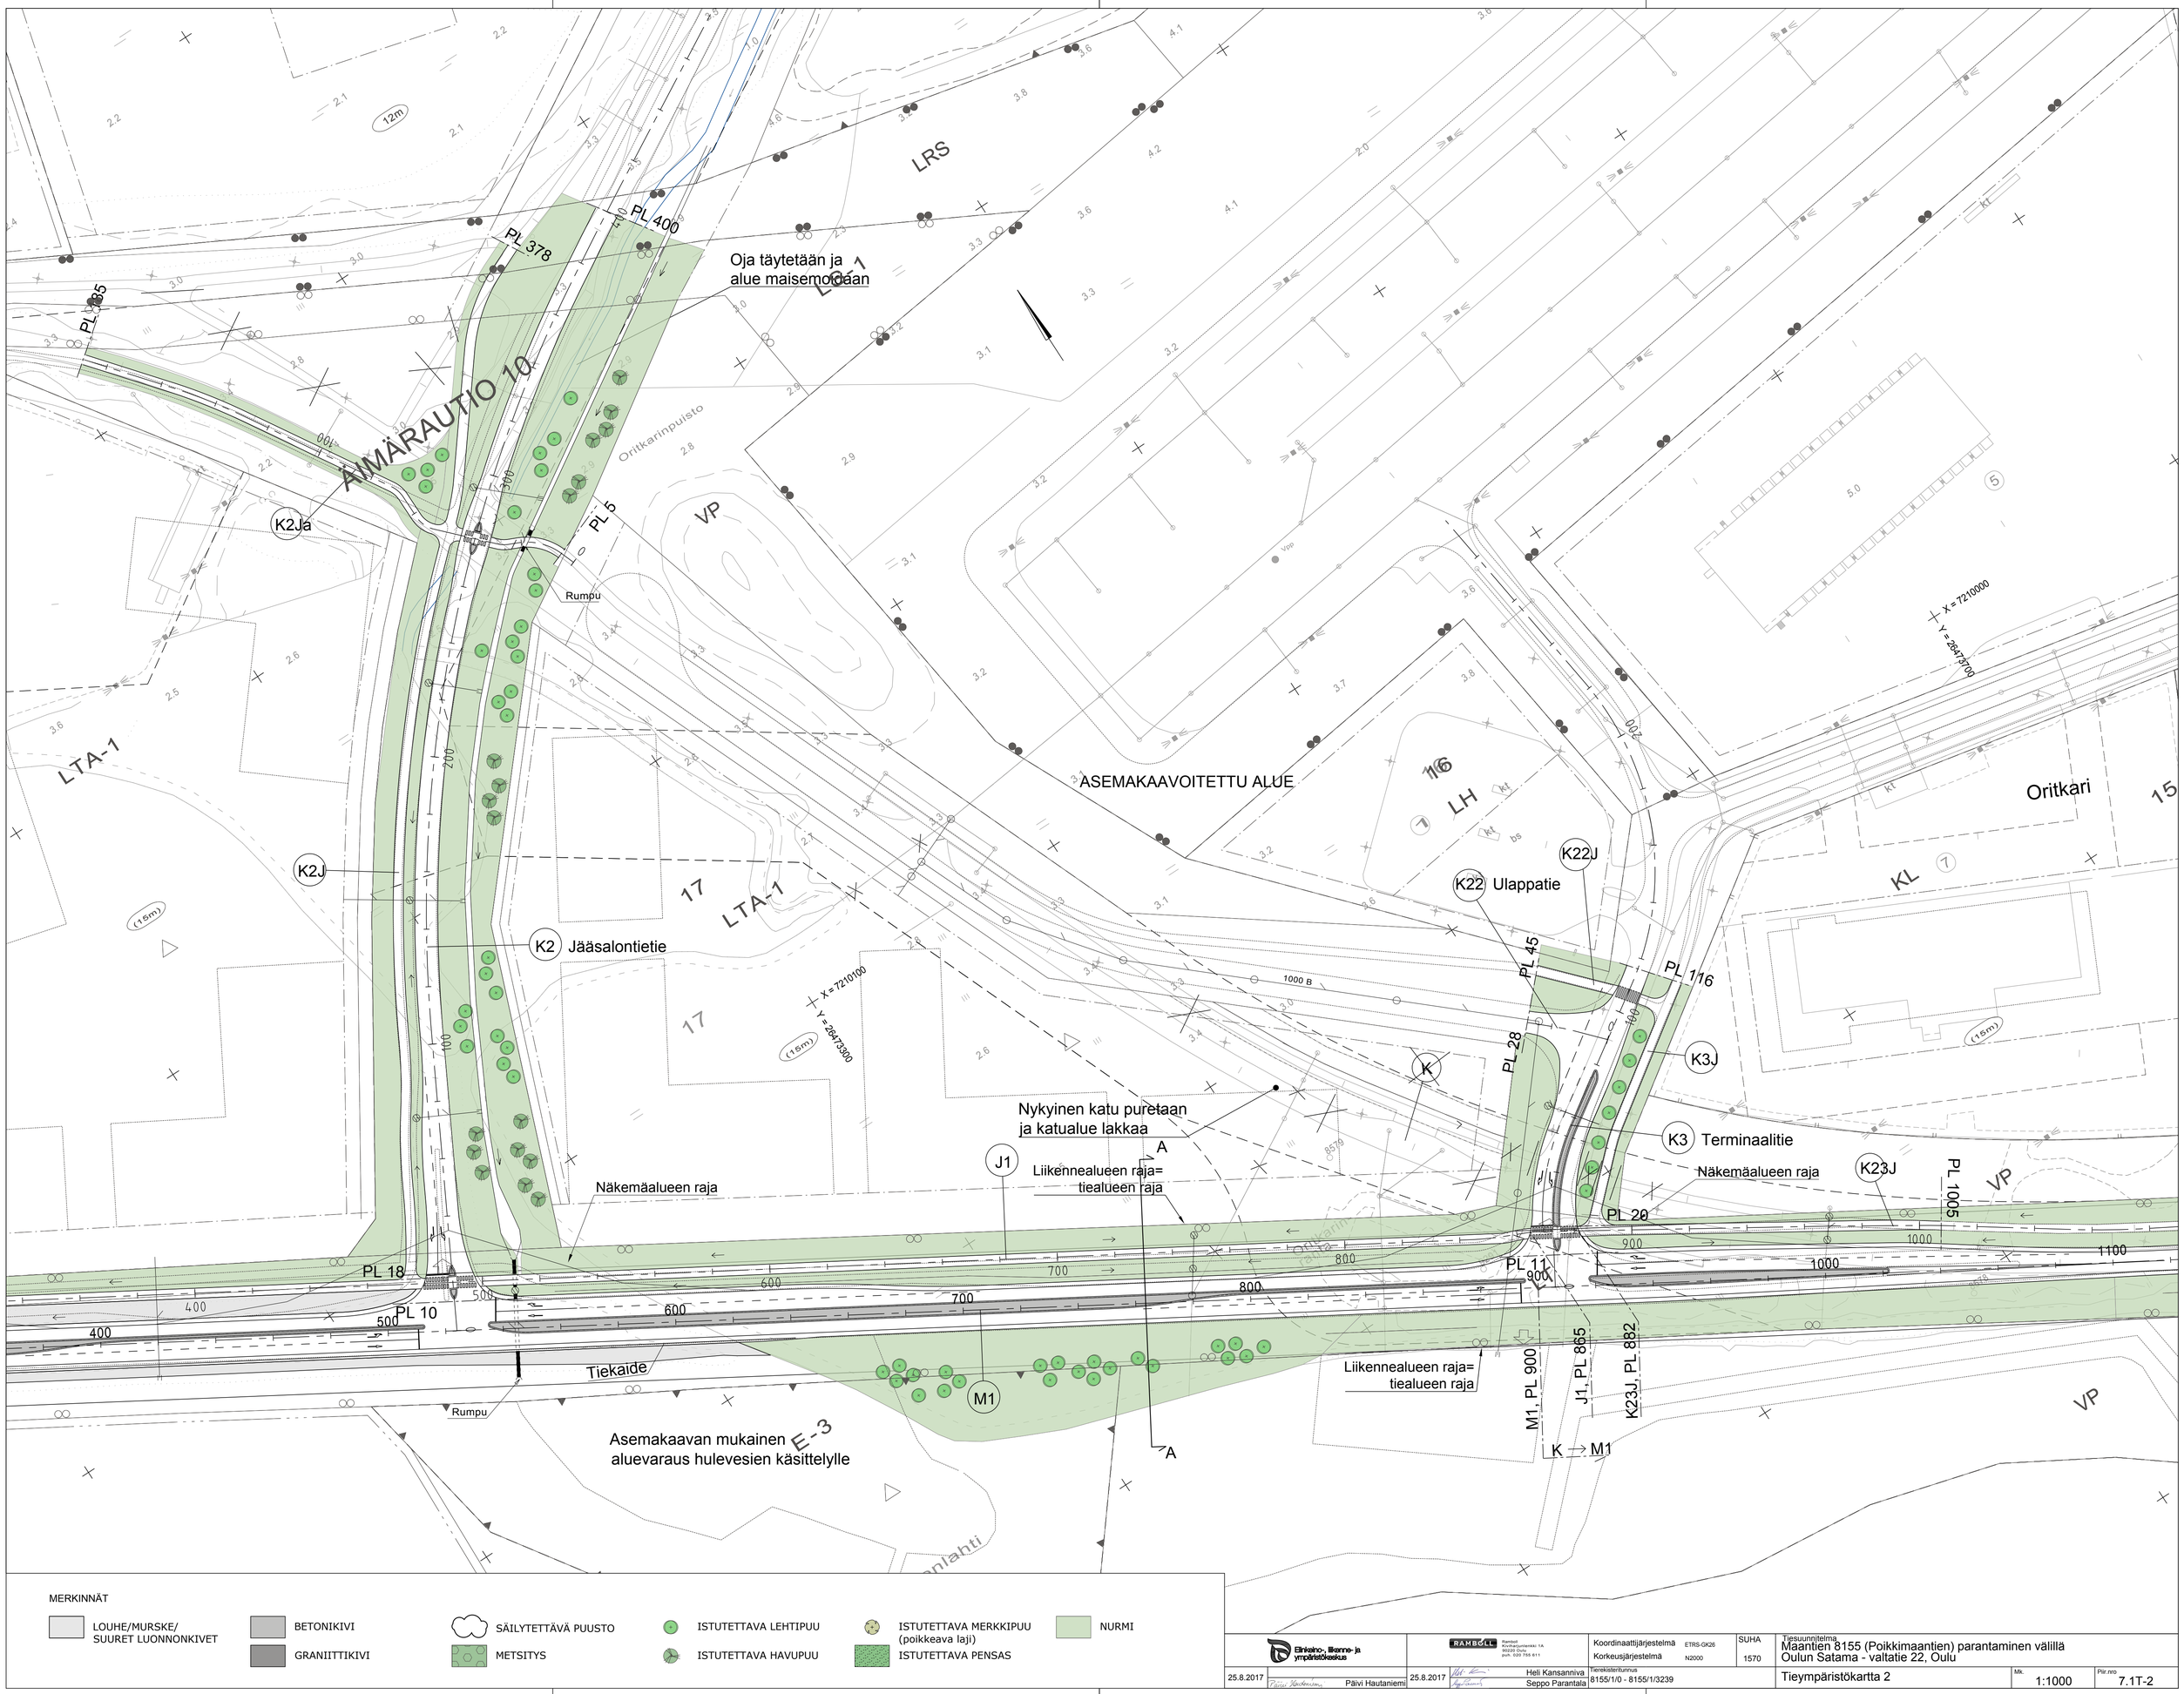

MERKINNÄT

LOUHE/MURSKE/ SUURET LUONNONKIVET	BETONIKIVI	SÄILYTETTÄVÄ PUUSTO	ISTUTETTAVA LEHTIPUU	ISTUTETTAVA MERKKIPUU (poikkeava laji)	NURMI
	GRANIITTIKIVI	METSITYS	ISTUTETTAVA HAVUPUU	ISTUTETTAVA PENSAS	

Elinkeino-, liikenne- ja ympäristökeskus	RAMBOLL Rambolt Kivihaljunlaki 1A 90220 Oulu puh. 020 755 611	Koordinaattijärjestelmä ETRS-GK26 Korkeusjärjestelmä N2000	SUHA 1570	Tiesuunnitelma Maantien 8155 (Poikkimaantien) parantaminen välillä Oulun Satama - valtatie 22, Oulu	
25.8.2017 Päivi Hautaniemi	25.8.2017 Heli Kansanniva Seppo Parantala	Tierekisteritunnus 8155/1/0 - 8155/1/3239		Tieympäristökartta 2	Mk. 1:1000 Pilr.nro 7.1T-2