

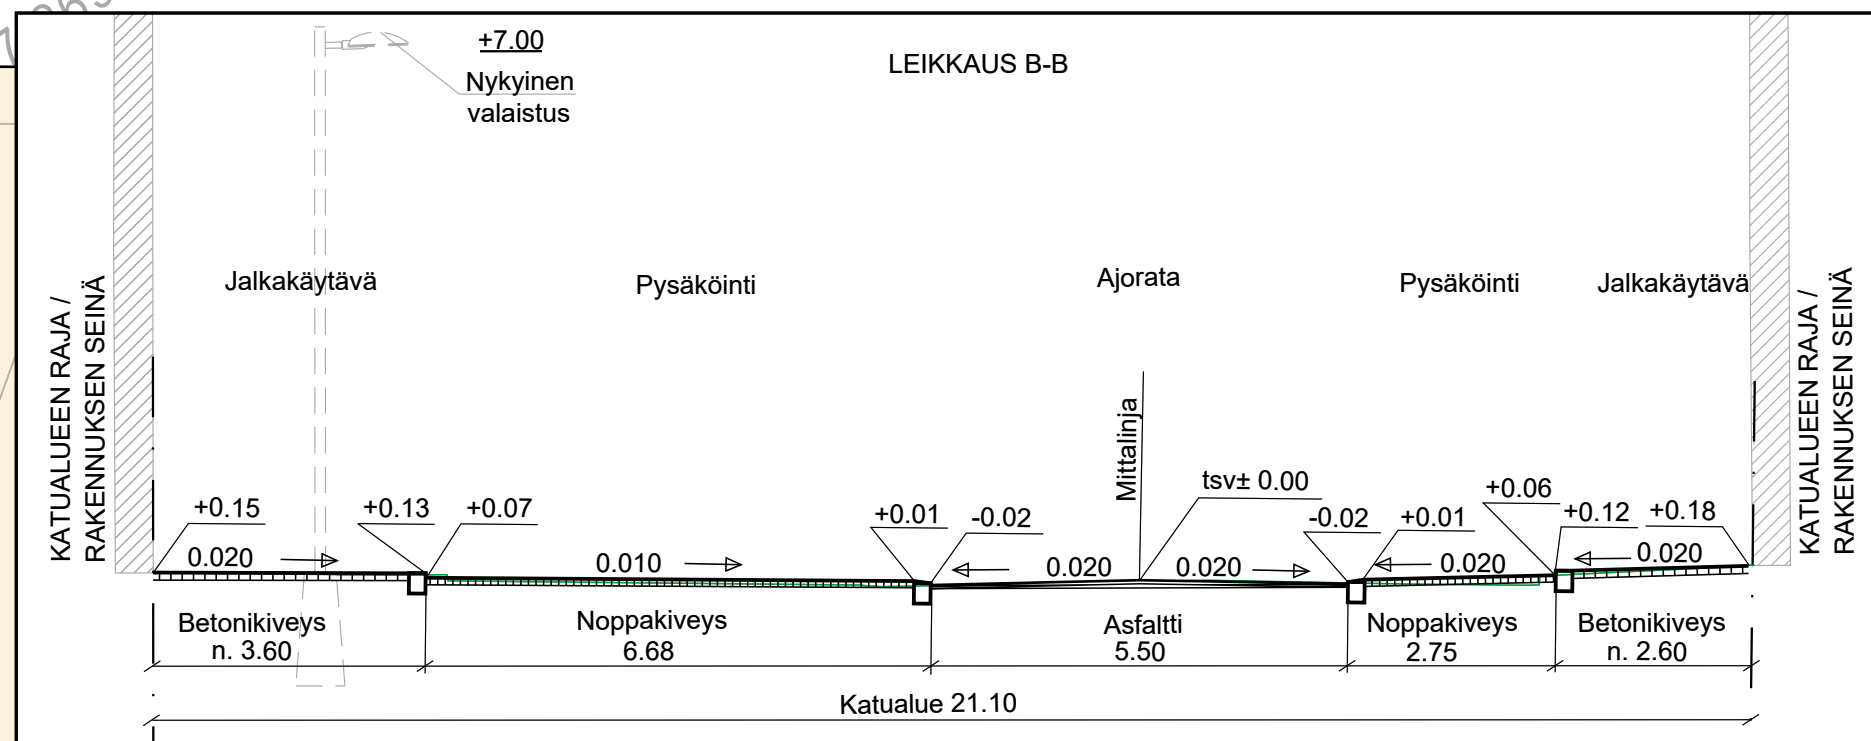


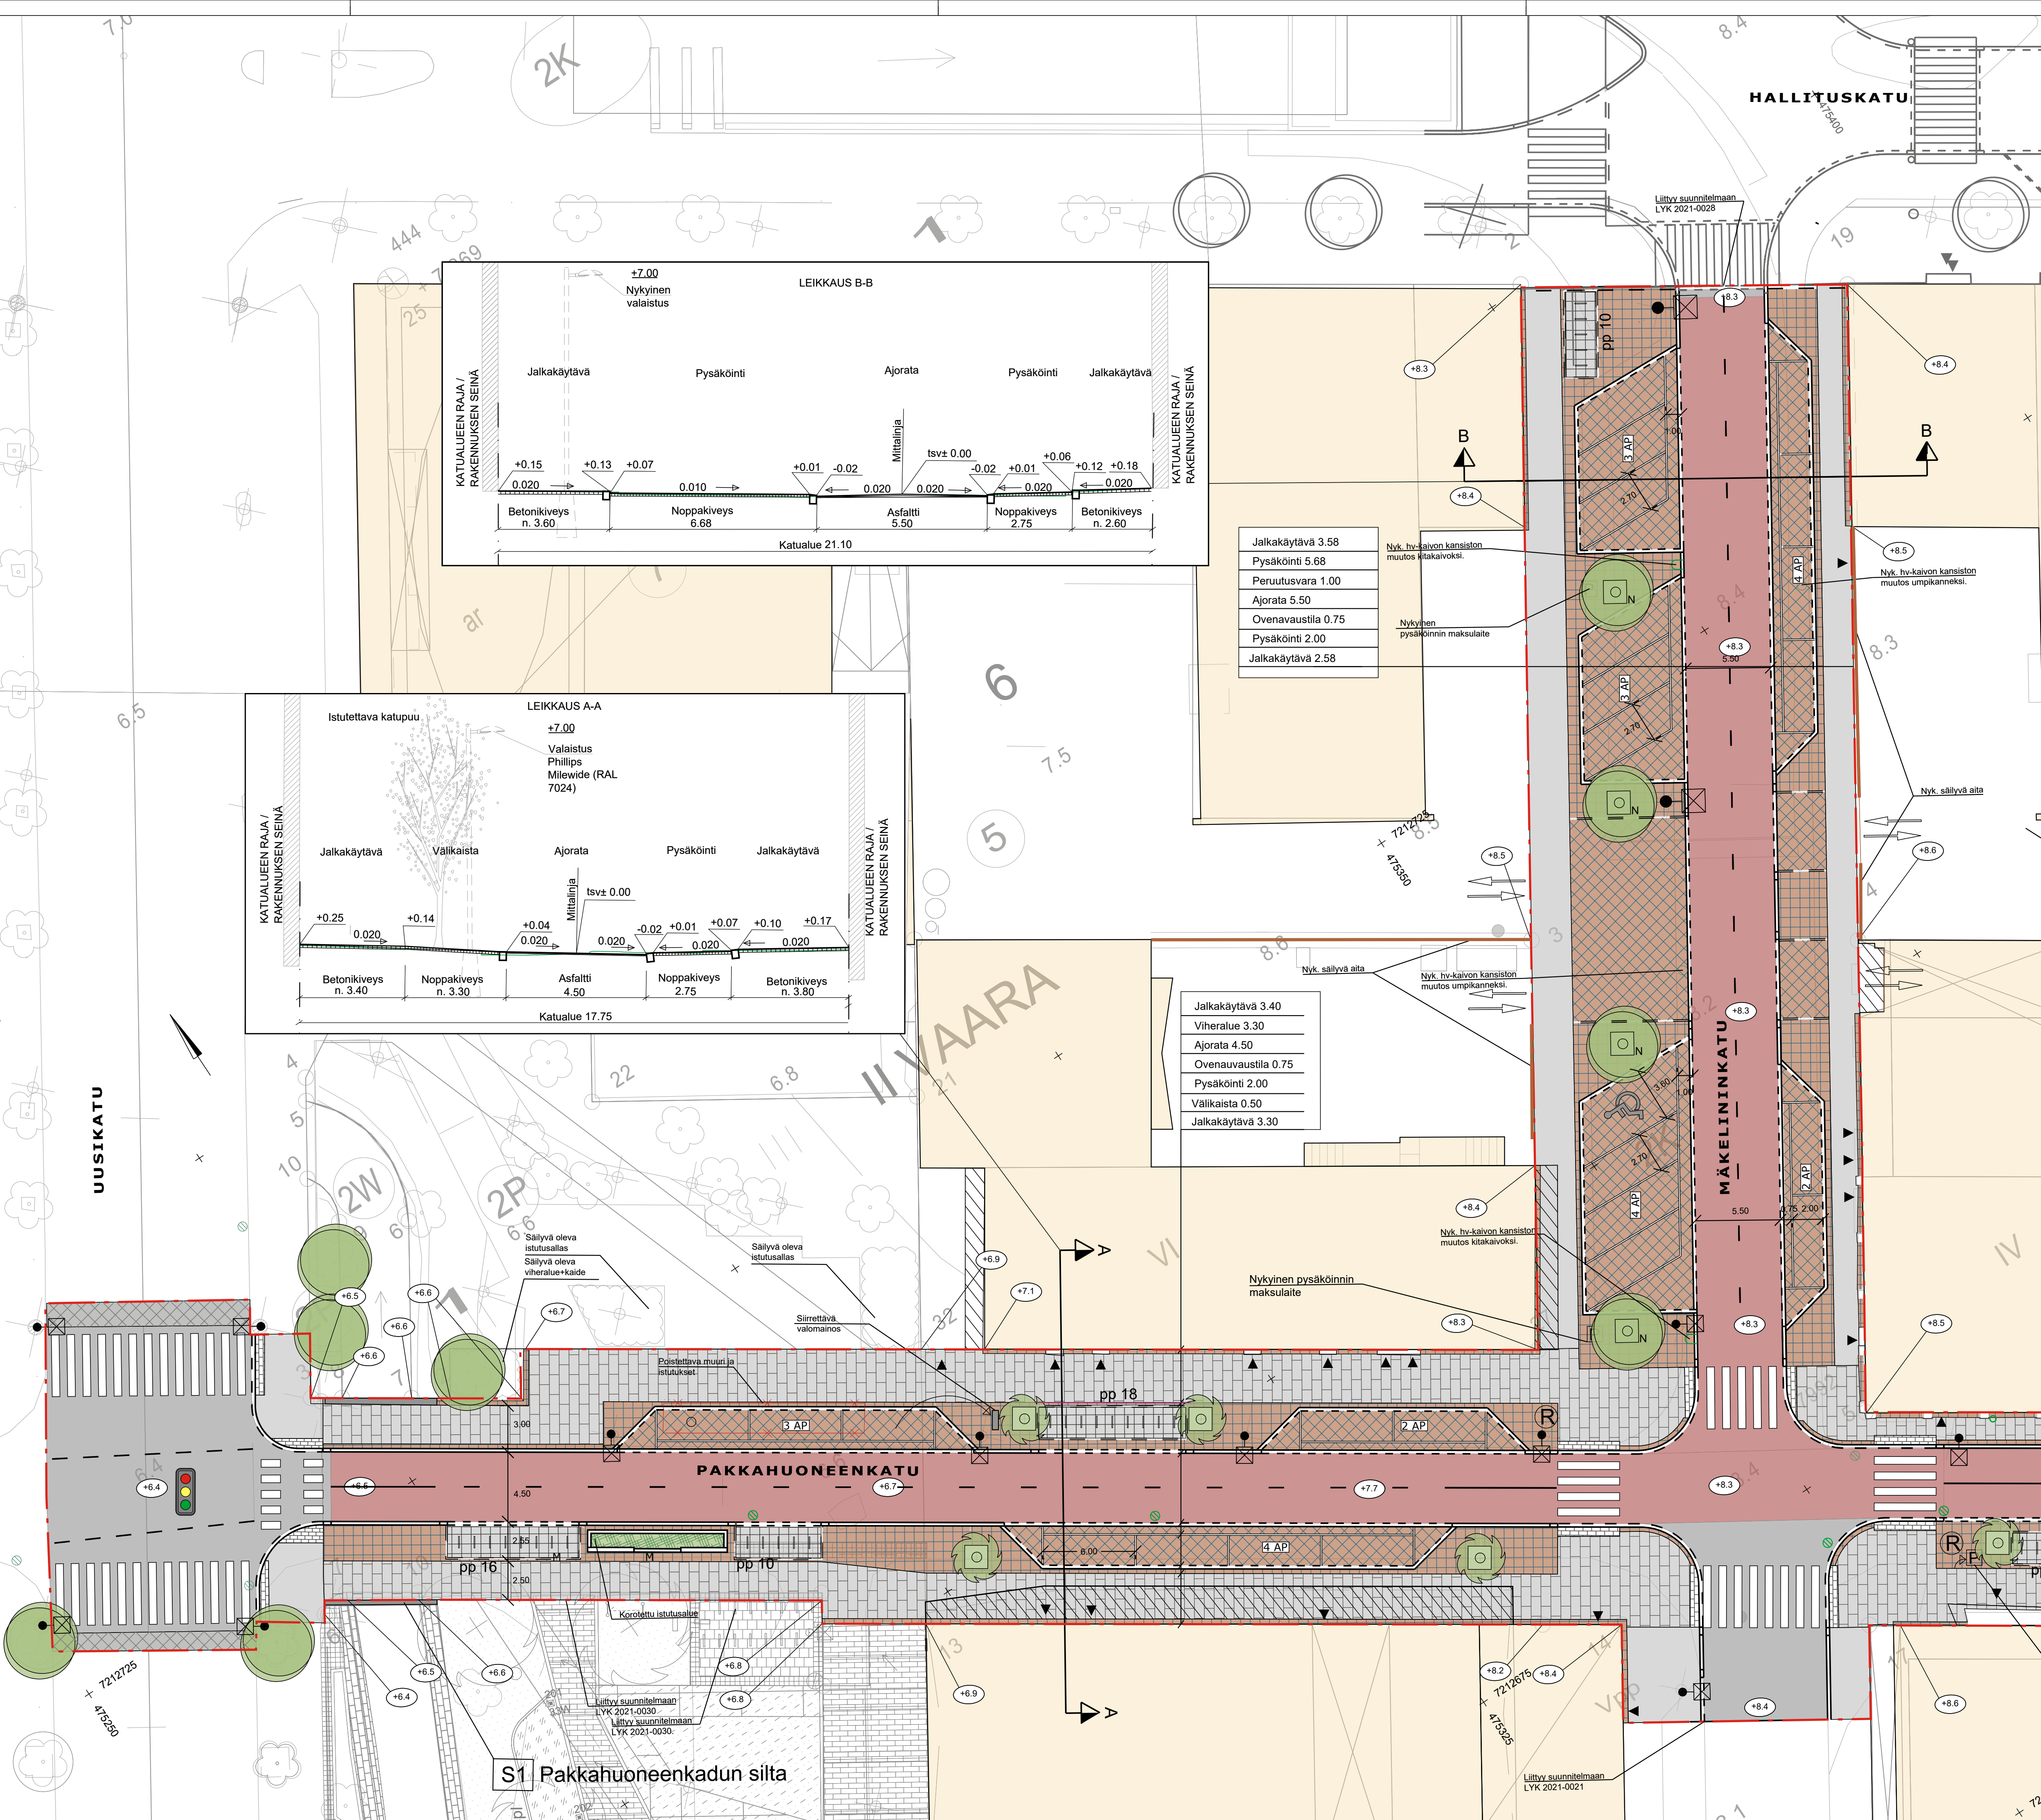

Jalkakäytävä 3.58
Pysäköinti 5.68
Peruutusvara 1.00
Ajorata 5.50
Ovenavaustila 0.75
Pysäköinti 2.00
Jalkakäytävä 2.58

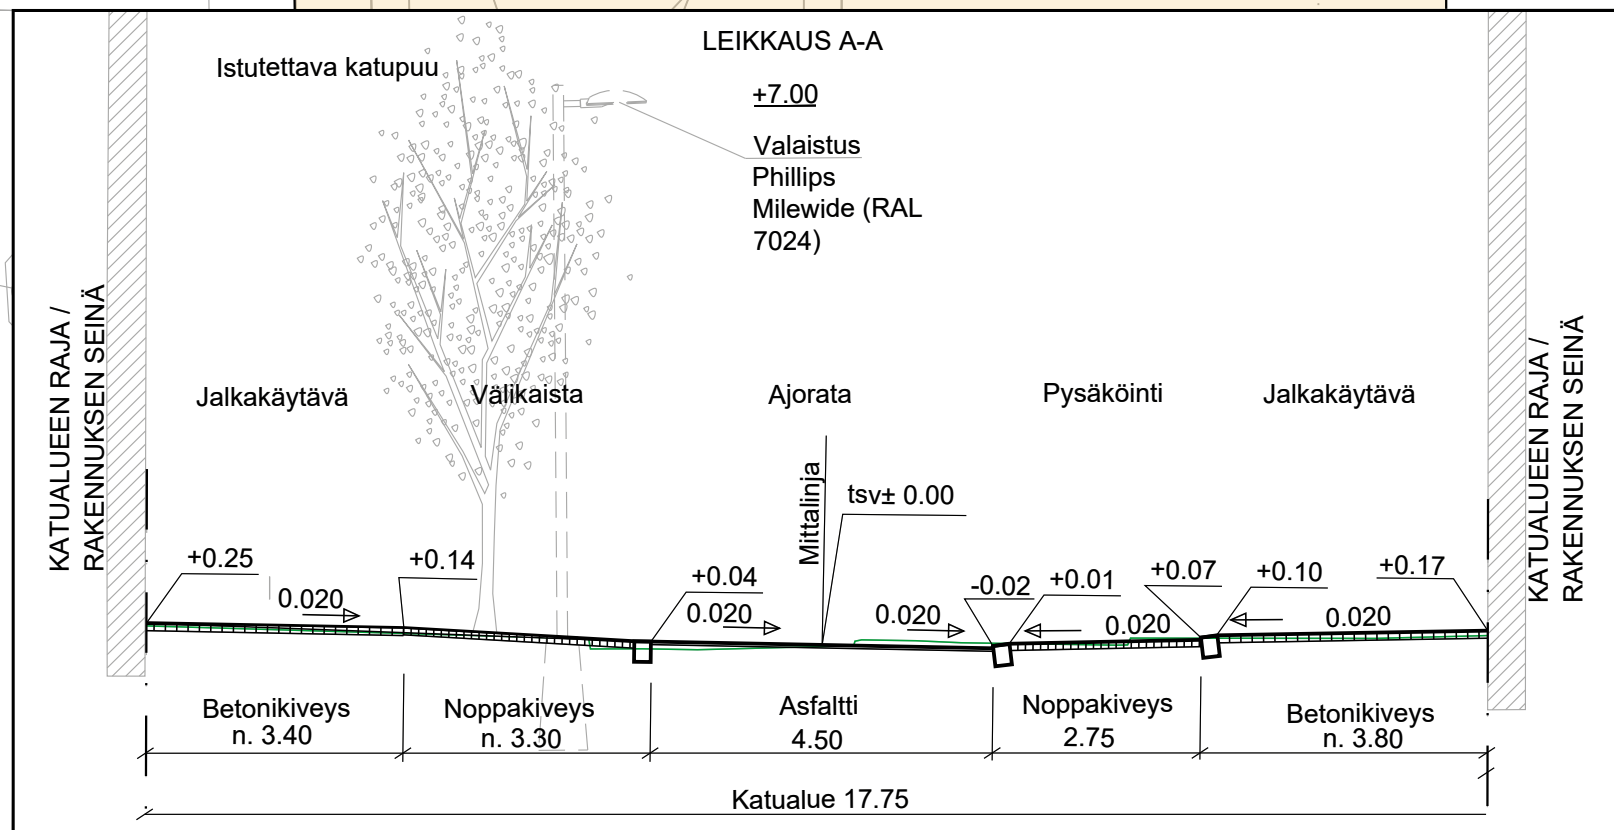

Jalkakäytävä 3.40
Viheralue 3.30
Ajorata 4.50
Ovenavaustila 0.75
Pysäköinti 2.00
Valikaista 0.50
Jalkakäytävä 3.30

MERKINNÄT

— — — Suunnittelualueen raja

▲ Sisääkäynti

SÄILYTETTÄVÄT JA POISTETTAVAT

○ N Säilytettävä puu ja maaritila / runkосуа

○ Säilytettävä puu

○ Säilytettävä pensasryhmä

KORKEUDET JA KUIVATUS

○ +10.1 Tontin nurkkapisteen korkeus

○ +7.20 Kadun suunniteltu korkeus

○ 12.5 Nykyinen korkeus

○ Hulevesikaivo, suunniteltu ritiläkansikaivo

○ Hulevesikaivo, nykyinen ritiläkansikaivo

○ Hulevesikaivo, suunniteltu kitakansikaivo

PINNOITTEET

Asfaltti, ajorata/jalkakäytävä

Graniittinoppakiveys

Graniittinoppakiveys ja graniittinopparaita, p-paikat

Noppakiviraidat rakennusten vierellä

Betonikiveys, suojatie varoitusalue

Betonikiveys

Graniittinoppakiveys, ennallistettava

Graniittireunakivi

Graniittireunakivi, madallettu

Graniittireunakivi, suojatie

VARUSTEET JA KALUSTEET

P Pysäköintimaksuautomaatti

Valomainos

R Roska-astia

Pyöräteline

U Uusi valaisin

○ Maaritila ja runkосуа

Liikennevalo-ohjattu liittymä


ISTUTETTAVA KASVILLISUUS

Istutettava kapeakasvuisen katupuun

Istutettava matalakasvuisen pensas ja köynnös

LUONNOS

Merkki	Muutos	Pvm	Suunnittelija	Hyväksyjä
Koordinaattijärjestelmä	ETRS-GK26	Korkeusjärjestelmä	N2000	Mittakaava 1:200
Kaupunginosa	II Vaara			
Hanketunnus	LYK 2023_0026	Hanke	Pakkahuoneenkatu välillä Uusikatu- Rautatienkatu ja Mäkelininkatu välillä Pakkahuoneenkatu- Hallituskatu	
Kohde	Pakkahuoneenkatu välillä Uusikatu- Mäkelininkatu ja Mäkelininkatu välillä Pakkahuoneenkatu- Hallituskatu			
Suunnitteluvaihe	Hyväksymiskäsittely	Asiakirjatyyppi	Piirustus	
Aihe	Korkeudet, kuivatus, poikkileikkaus, ympäristö, valaistus ja sähkö			
Asiasisältö	Katupiirustus 1/3			
 WSP Finland Oy	WSP Finland Oy Yhteyshenkilö 10 90030 Oulu p. 0207 944 11		YHDYSKUNTA- JA YMPÄRISTÖPALVELUT	
Suunnittelija	Suunnitteluttaja			
Projektipäällikkö	Pvm		Piir.no	
Piir.no (konsultti)	K 2-1	30.8.2024		

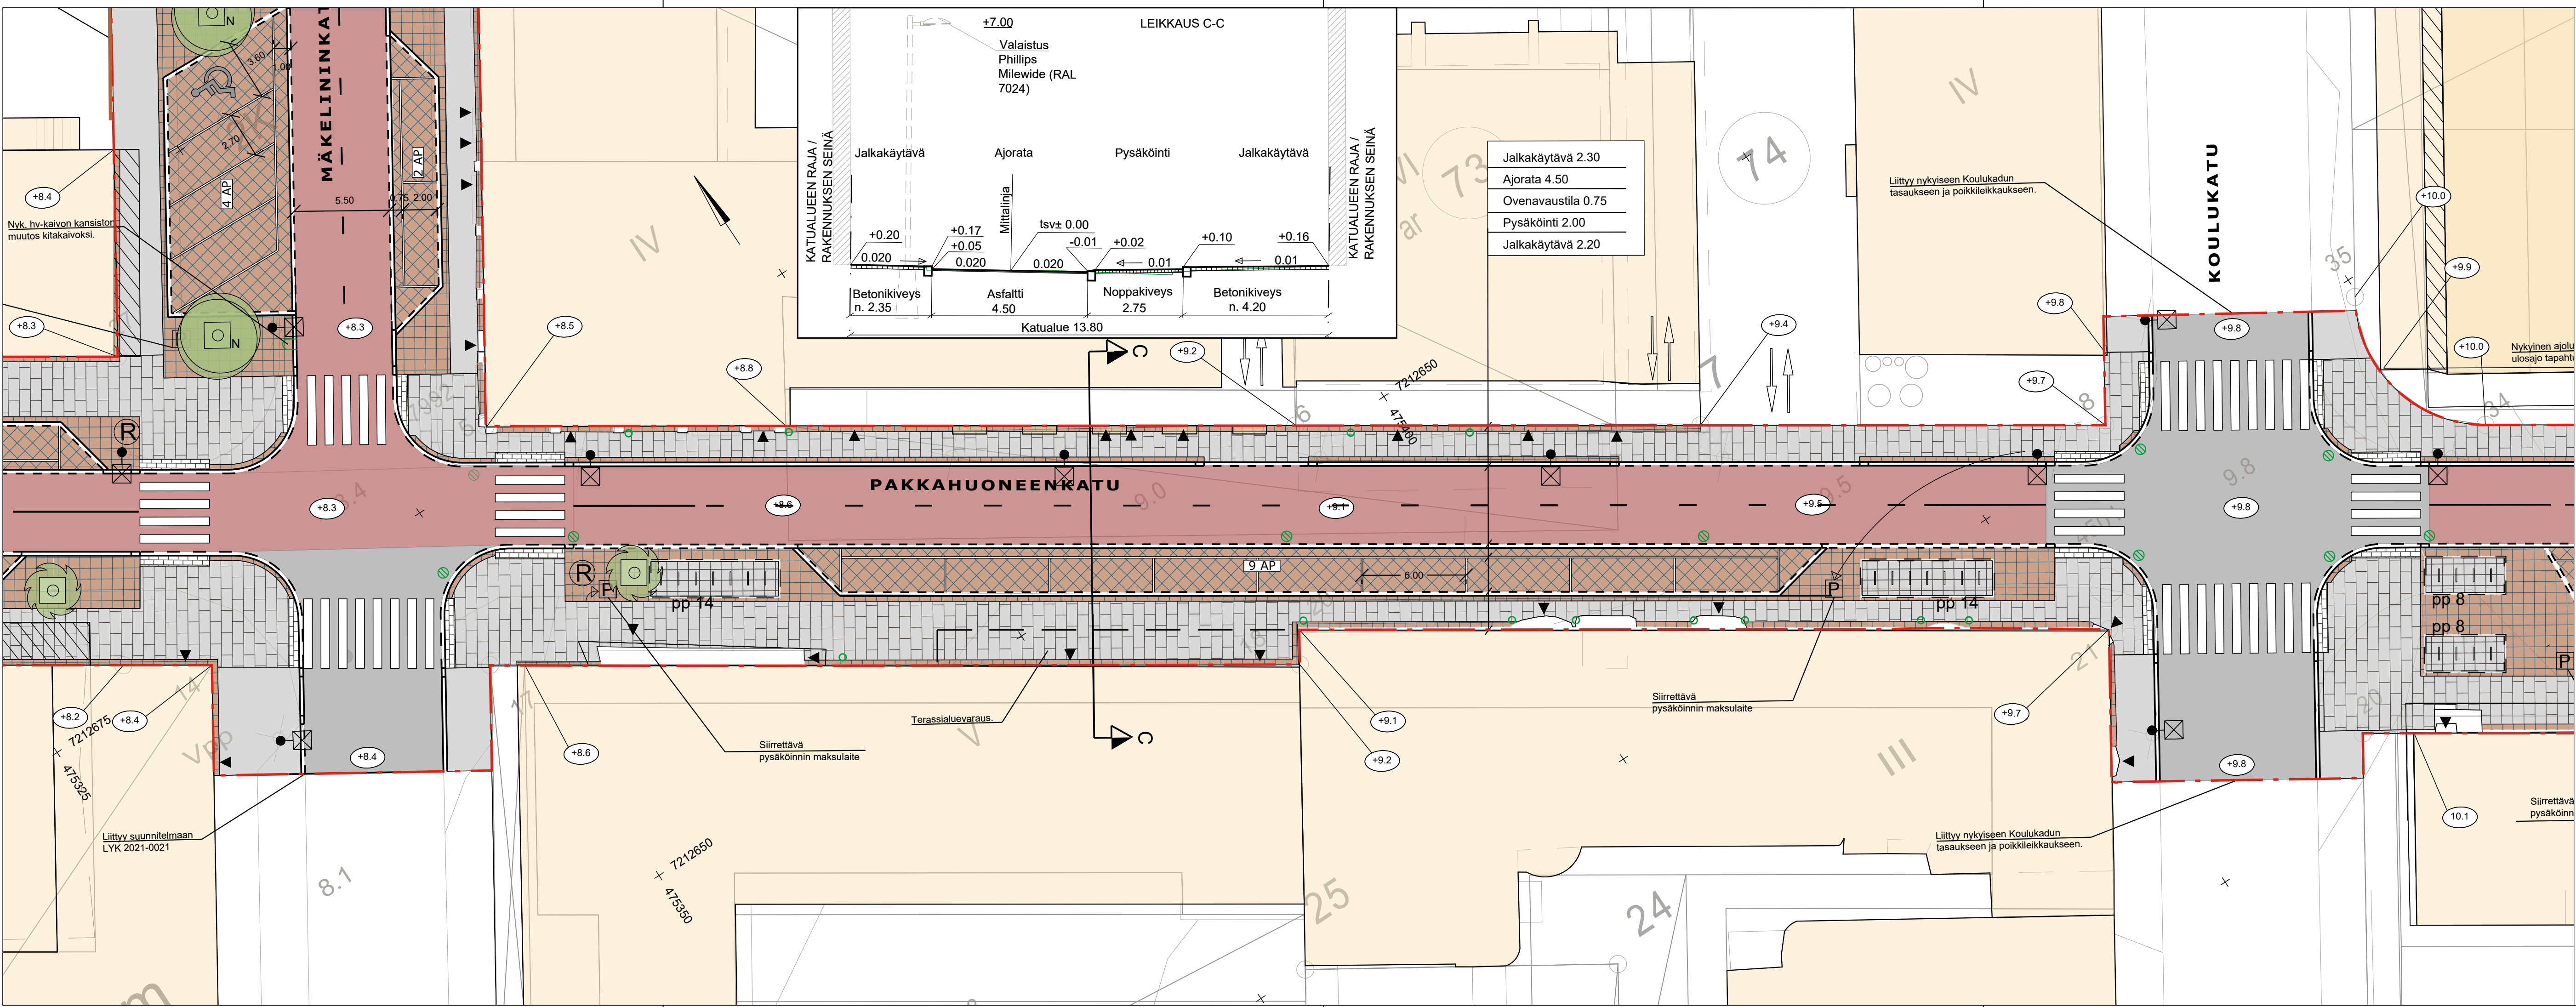


MERKINNÄT

— — — — — Suunnittelualueen raja

▲ Sisäänkäynti

SÄILYTETTÄVÄT JA POISTETTAVAT

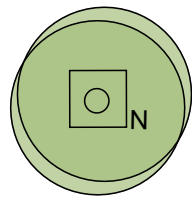

Säilytettävä puu ja maaritiä / runkosuoja

KORKEUDET JA KUIVATUS

+10.1 Tontin nurkkapsteen korkeus

+7.20 Kadun suunniteltu korkeus

+12.5 Nykyinen korkeus

● Hulevesikaivo, suunniteltu ritaläkansikaivo

○ Hulevesikaivo, nykyinen ritaläkansikaivo

PINNOITTEET

Asfaltti, ajorata/jalkakäytävä

Graniittinoppakiveys

Graniittinoppakiveys ja graniittinopparaita, p-paikat

Noppakiviraidat rakennusten vierellä

Betonikiveys, suojatie varoitusalue

Betonikiveys

Graniittireunakivi

Graniittireunakivi, madallettu

— — — — — Graniittireunakivi, upotettu

— — — — — Graniittireunakivi, upotettu

— — — — — Graniittireunakivi, suojatie

VARUSTEET JA KALUSTEET

P Pysäköintimaksuautomaatti

R Roska-astia



Pyöräteline

● Uusi valaisin

○ Maaritiä ja runkosuoja

ISTUTETTAVA KASVILLISUUS



Istutettava kapeakasvuinen katupuu

LUONNOS

Merkki	Muutos	Pvm	Suunnittelija	Hyväksyjä
Koordinaattijärjestelmä	ETRS-GK26	Korkeusjärjestelmä	N2000	Mittakaava 1:200
Kaupunginosa II Vaara				
Hanketunnus LYK 2023_0026	Hanke Pakkahuoneenkatu välillä Uusikatu- Rautatienkatu ja Mäkelininkatu välillä Pakkahuoneenkatu- Hallituskatu			
Kohde Pakkahuoneenkatu välillä Mäkelininkatu- Koulukatu				
Suunnitteluvaihe	Hyväksymiskäsittely	Asiakirjatyyppi	Piirustus	
Aihe Korkeudet, kuivatus, poikkileikkaus, ympäristö, valaistus ja sähkö				
Asiasisältö Katupiirustus 2/3				
 WSP Finland Oy		 YHDYSKUNTA- JA YMPÄRISTÖPALVELUT		
Suunnittelija		Suunnitteluttaja		
Projektipäällikkö		Pvm	Piir.nro	
Piir.nro (konsultti) K 2-2		30.8.2024		

