

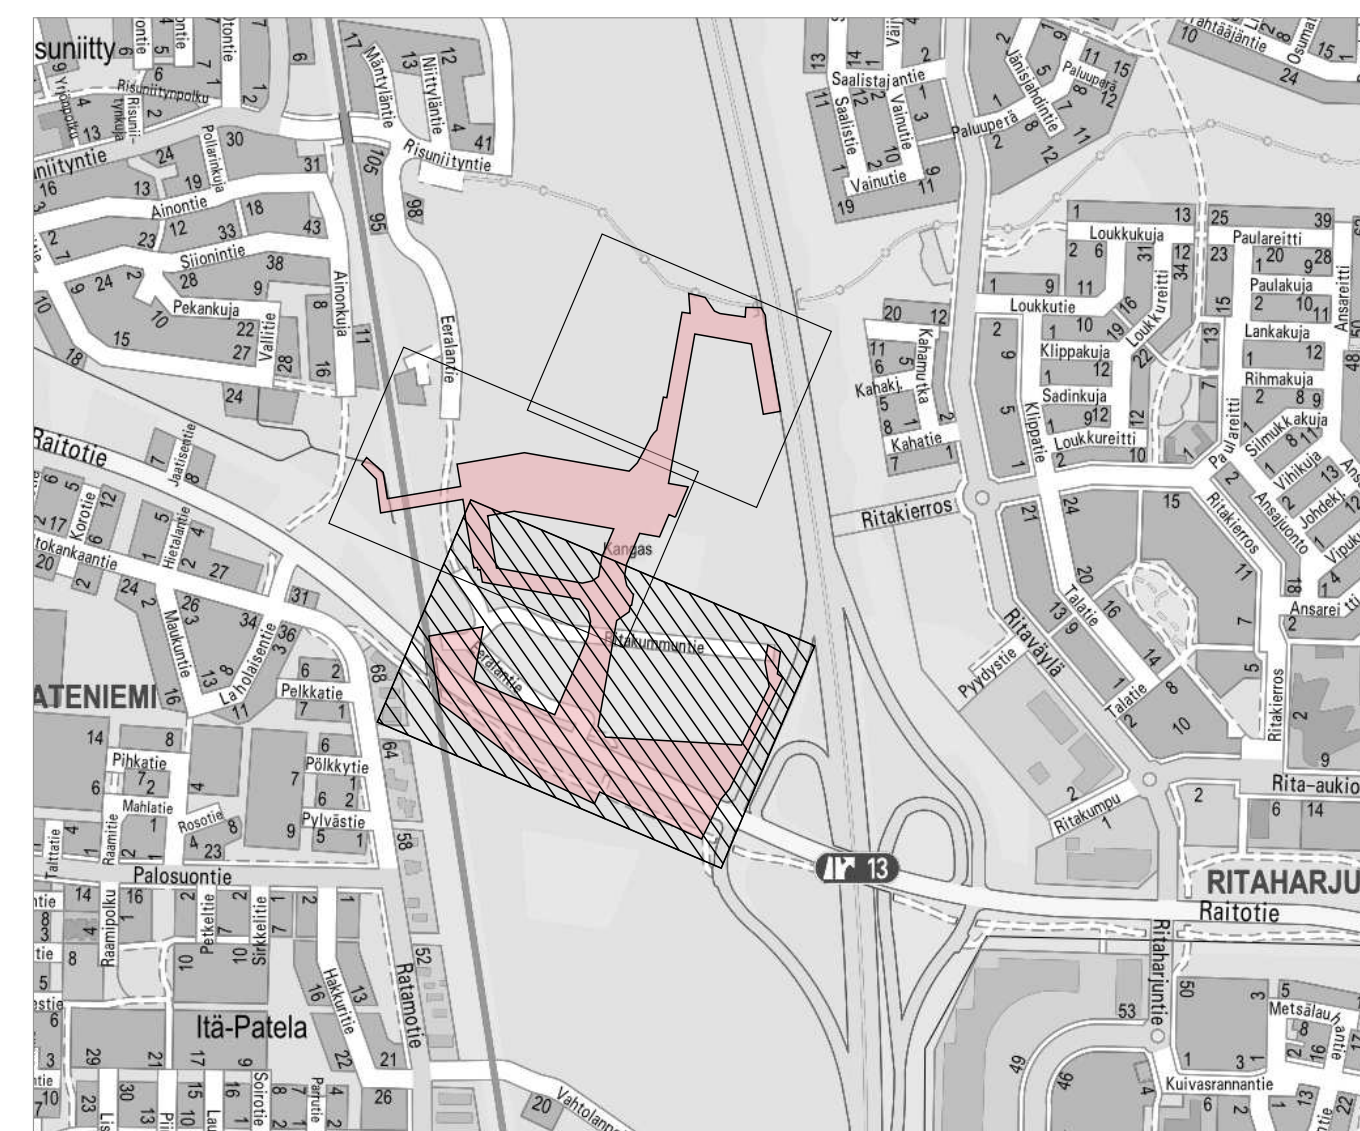
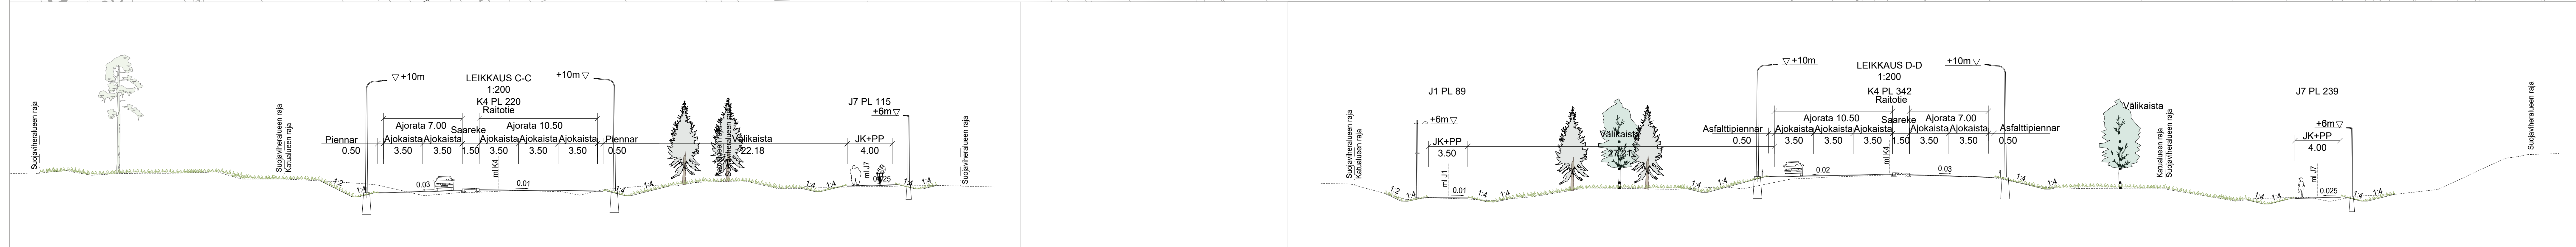
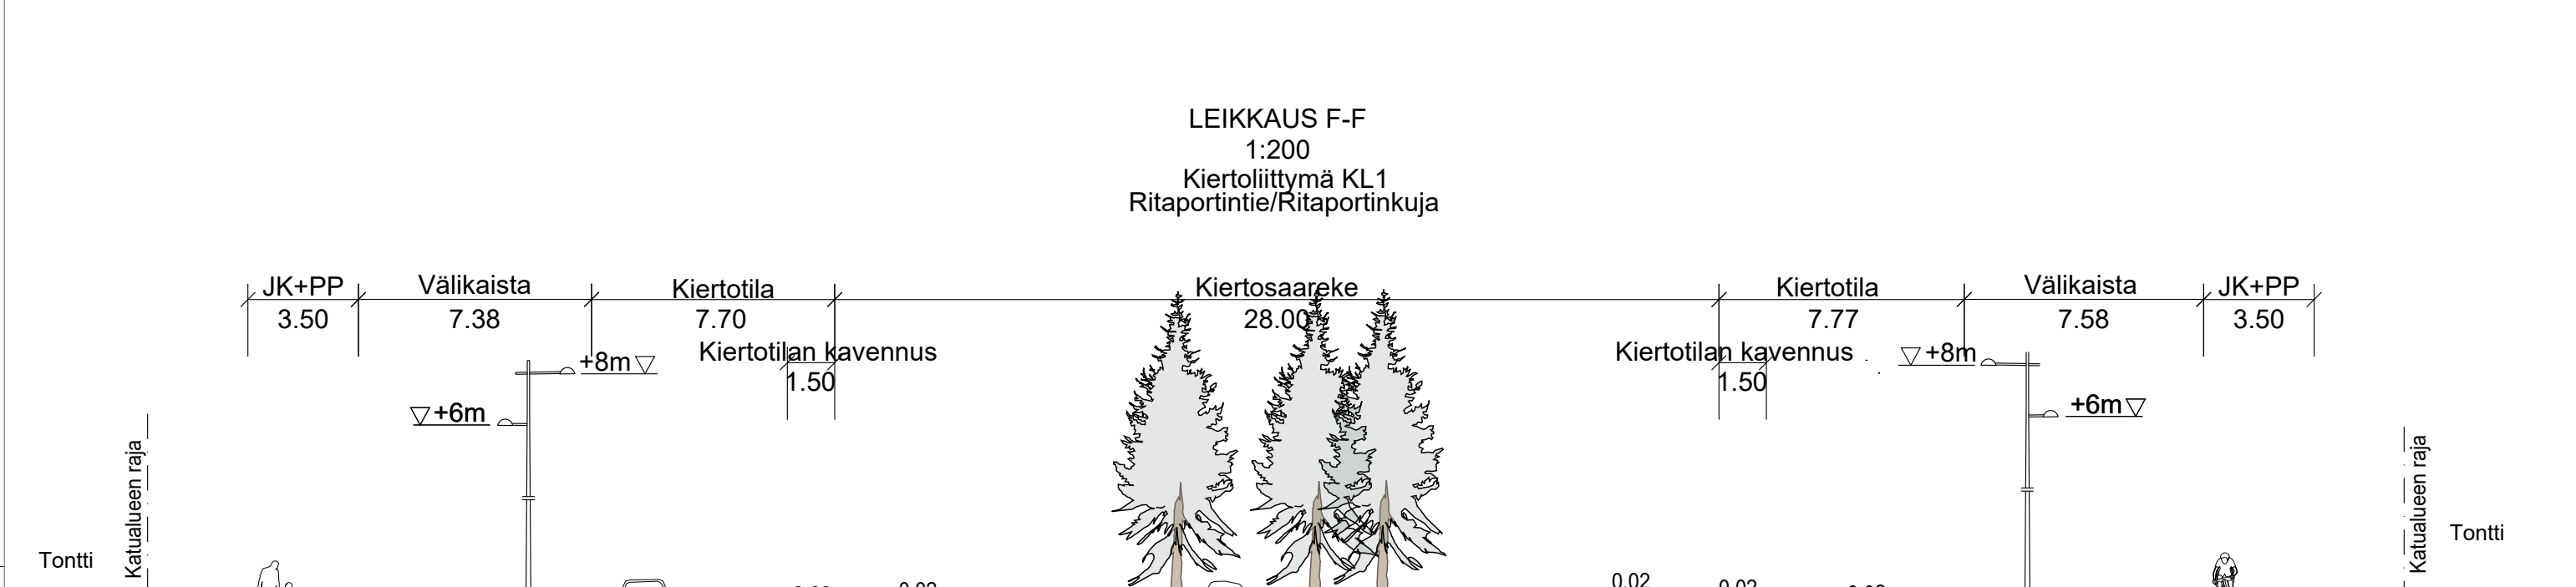
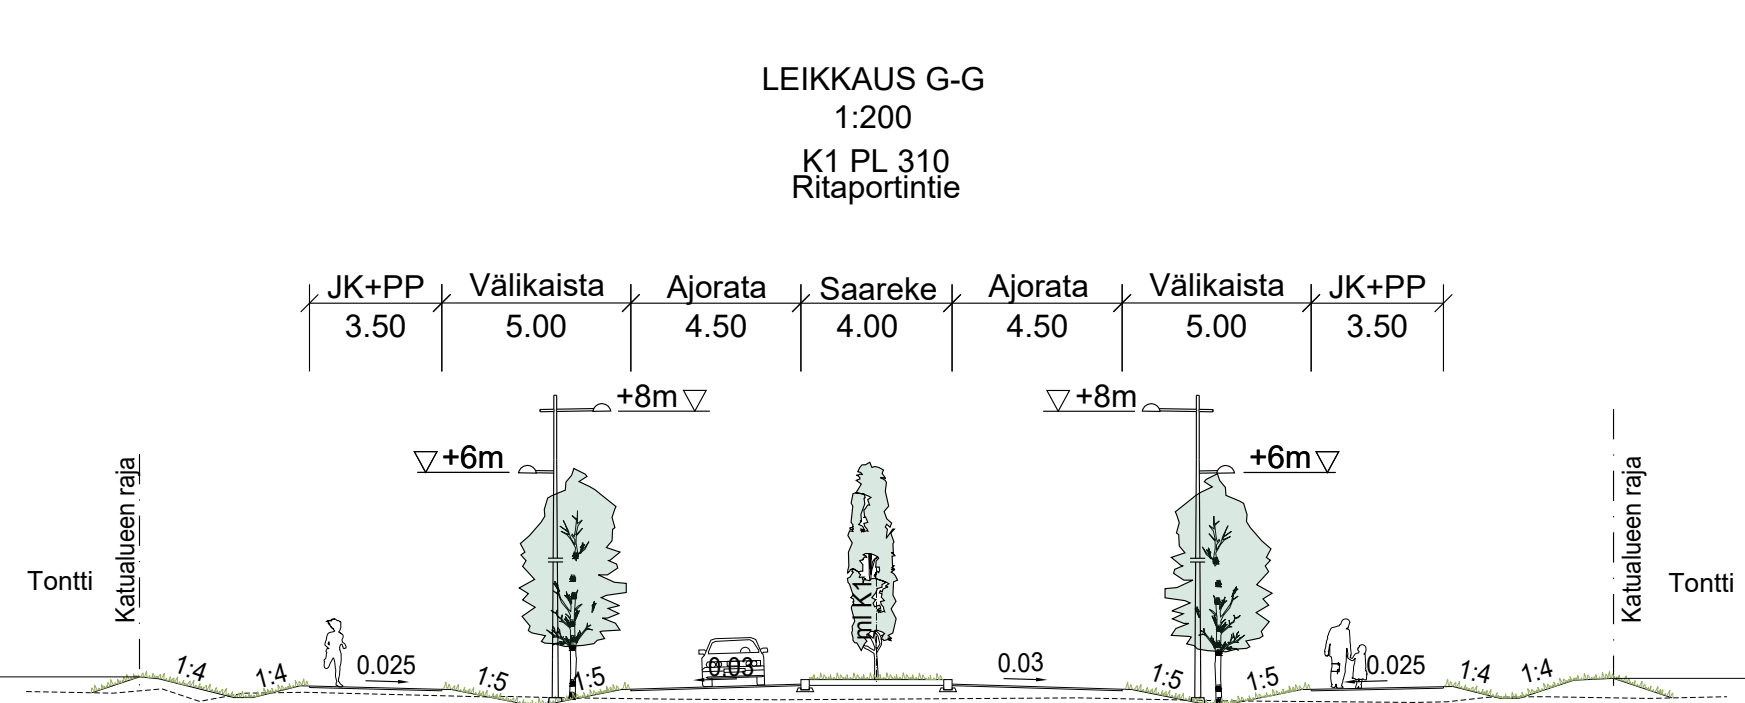
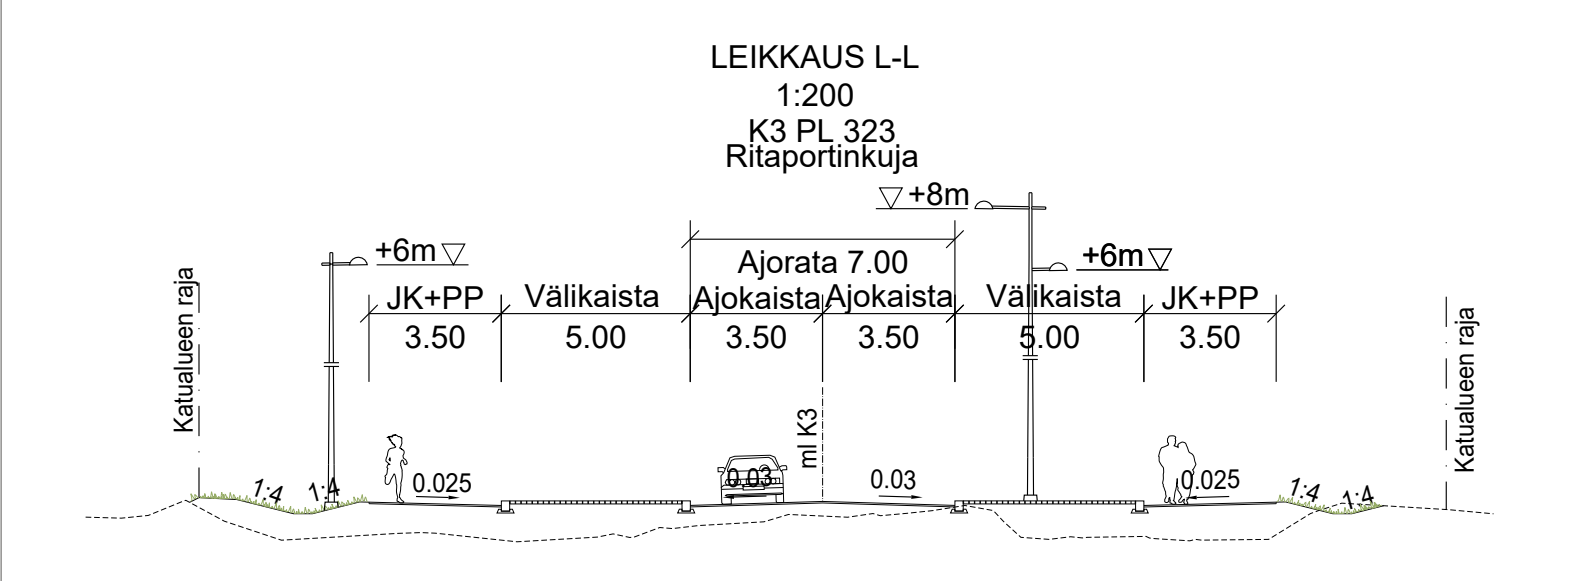
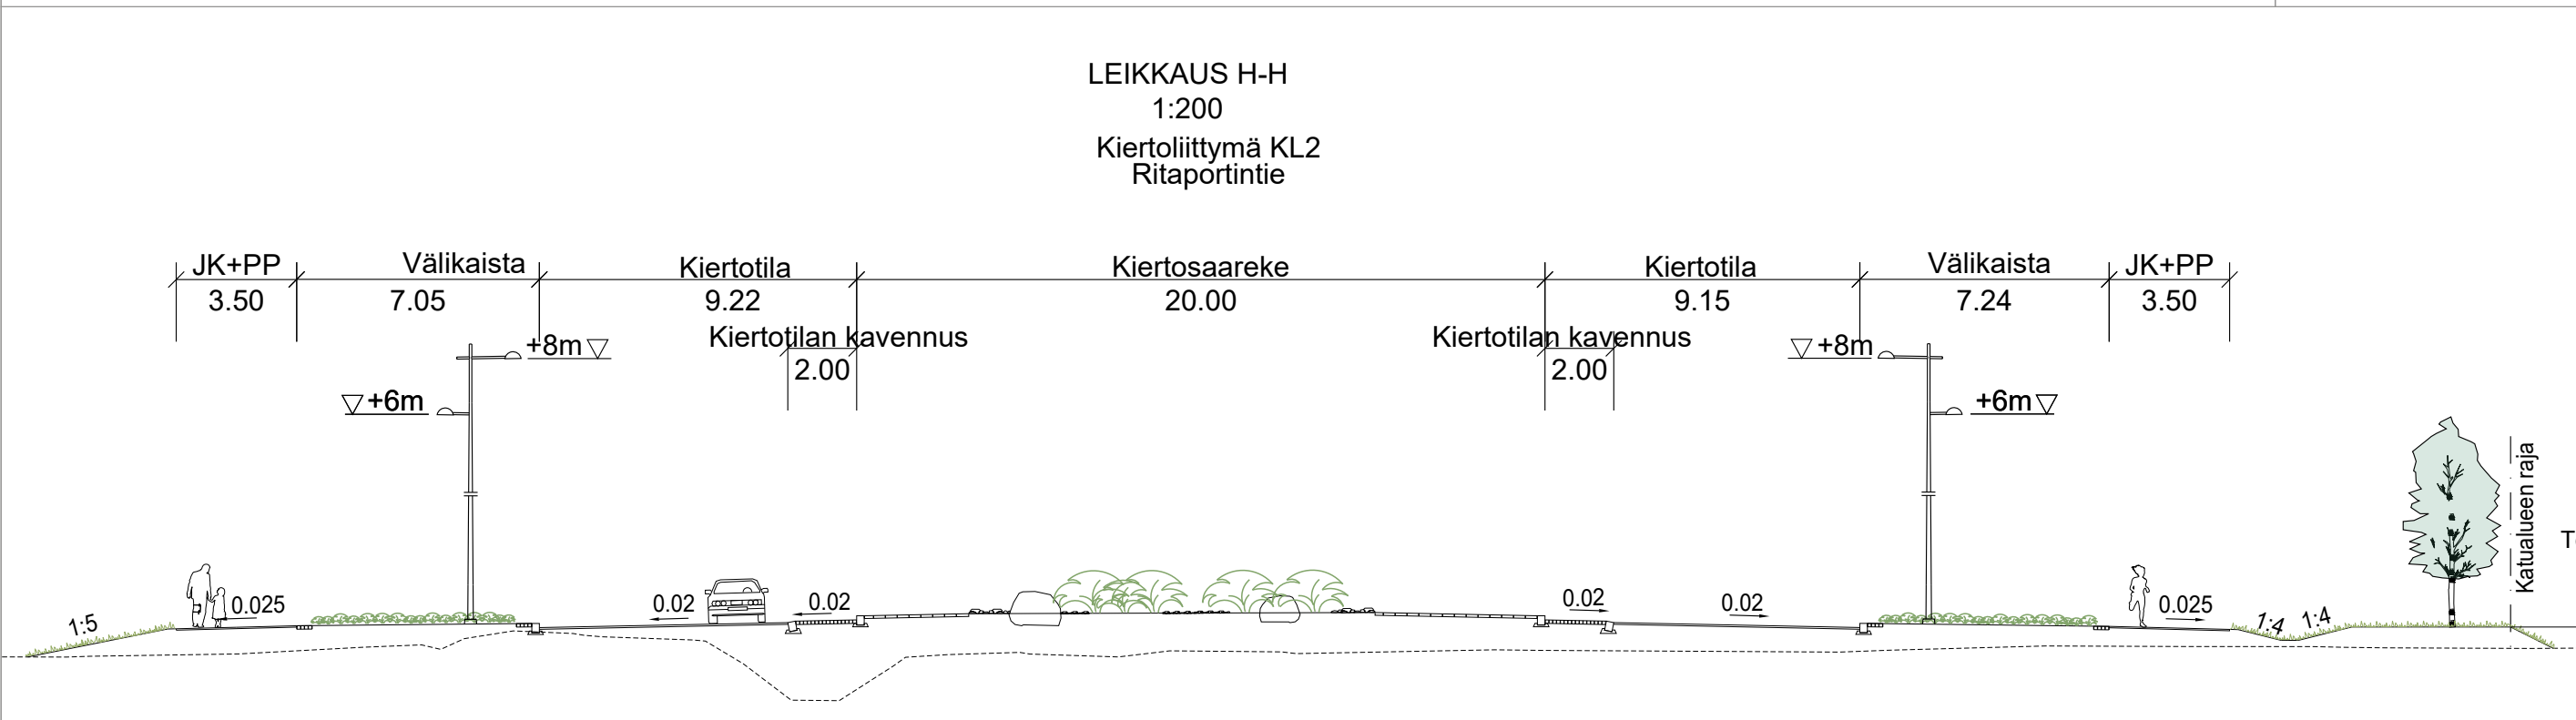
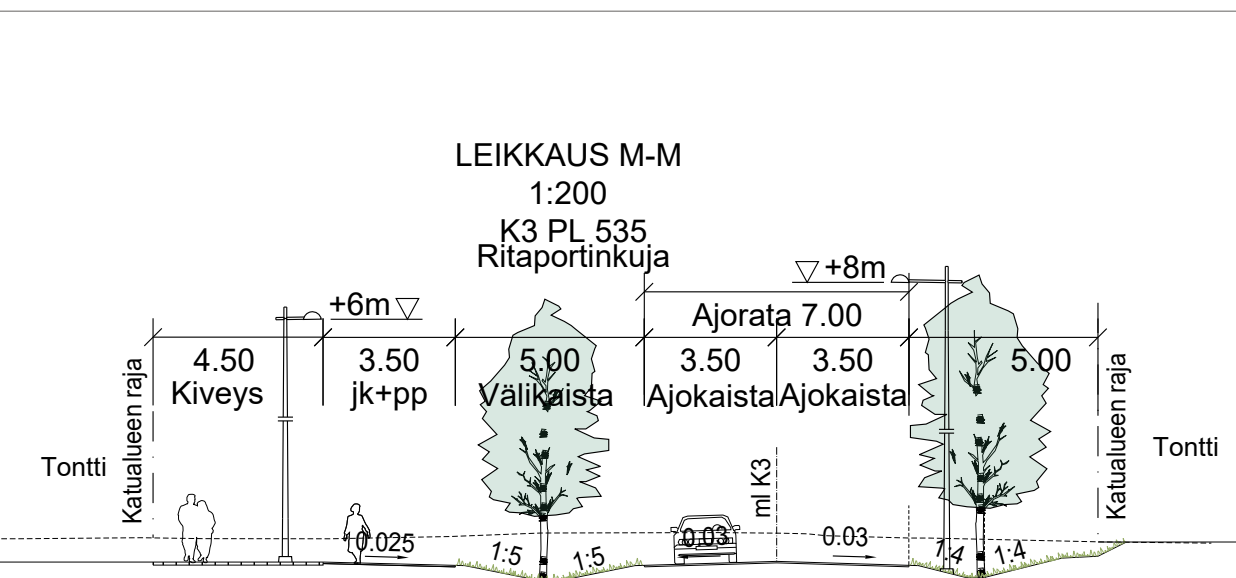


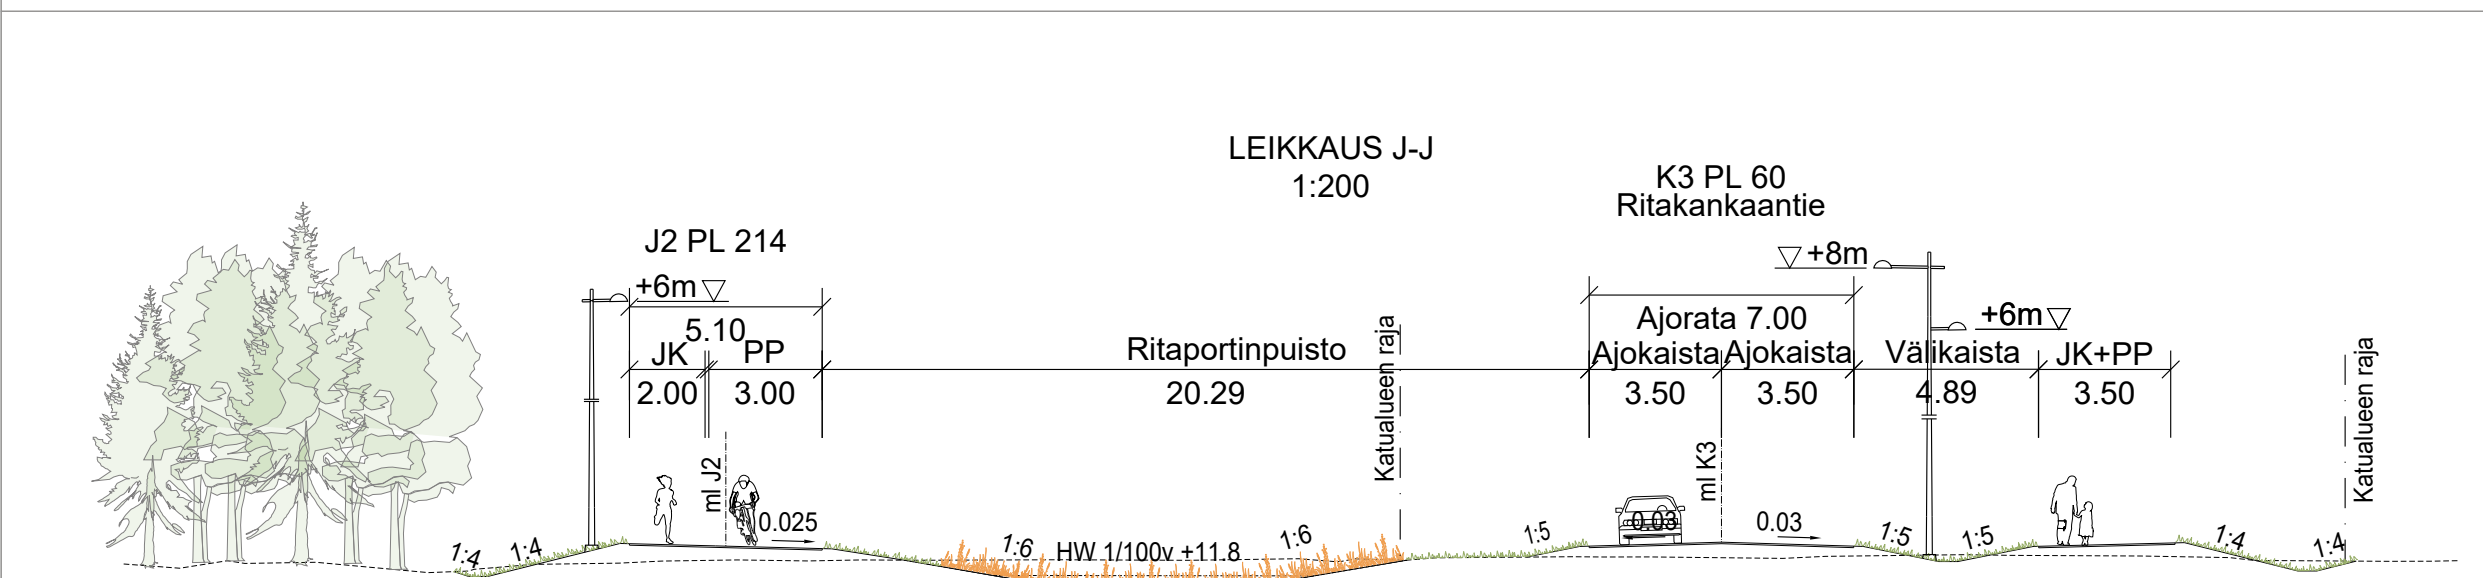

Kohtiainen	Muutos		Pvm	Suunnitelma	Hyväksytty
Kokouspöytäkirja	ETRS-GK26	Kokouspöytäkirja N2000		Mitäkään 1.500	
Kokouskassa	77 HURJOKA				
Liite	1				
LYK 2023	00000000	Ratorturin alueen katu- ja ympäristösuunnitelma, vaihe 2			
Kokos					
Zaaneine valilla laatuksien AKS - W, Raportorine valilla Raatole - Ratortorinpuu, aluun ja aluunluokki - ja pöytäkirjoitettii sekä puistotutut.					
Suunnitelma	Hyväksymiskäsitteet	Auustiarytmyt	Piirustus		
Kokoukset	Kuulutus, Valitus, Ympäristö				
Asennos	Katutusuunnitelma 1/3				
					
Suunnitelma			Suunnitelma		
Projektinjohtaja			Pvm		Päivä
Plr (siv. 10/10/10)			10.1.2025		
					

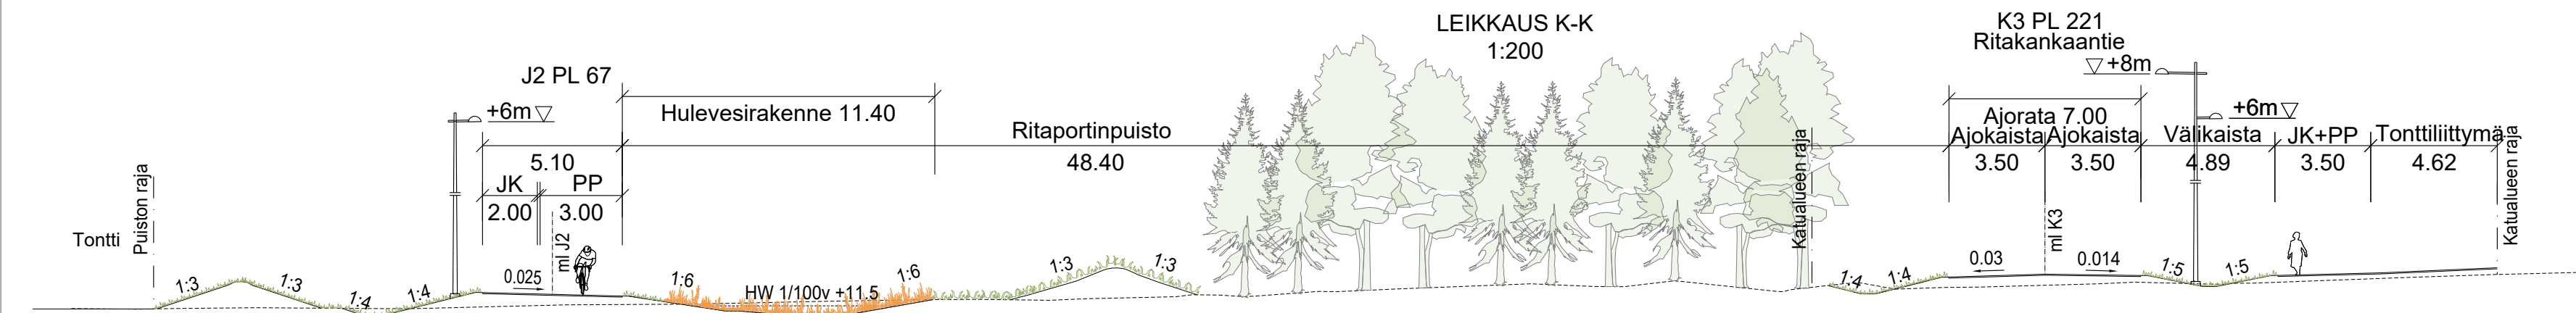

MERKINNÄT

SÄILYTETTÄVÄT JA POISTETTAVAT

- Säilytettävä puusto
- Poistettava puusto

KORKEUDET JA KUIVATUS

- 8.17 Nykyinen korkeus
- 11.85 Suunniteltu korkeus
- 11.35 Suunniteltu korkeus
- 11.35 Suunniteltu korkeus

HULEVESIKAIVO

- Hulevesikaivo

YLIIN VESIPINTA

- Yliin vesipinta, kerran 100 vuodessa toistuva

PAINANNE

- Painanne virtaussuunta

RUMPU

- Rumpu

PINNOITTEET



- Asfaltti, katu
- Asfaltti, jpp-väylät
- Betonikivi, monivärinen, sekaladonta
- Betonikivi, monivärinen, sekaladonta (tonilla)
- Granittinoppakivi, kaari- tai riviladonta
- Betonikivi, harmaa tiililadonta
- Singeli
- Murske
- Granittireunakivi
- Varoitusraita, linja-autopysäkki
- Ohjausraila, linja-autopysäkki

ISTUTETTAVA/KYLVETTÄVÄ KASVILLISUUS

- Nurmi
- Lehtipuu
- Havupuu
- Nykyinen korkeus
- Sekametsitys
- Pensaskasvillisuus
- Niitty
- Kantava nurmi
- Kantava niitty
- Kukkanilitty

VARUSTEET JA KALUSTEET

- Valaisin
- Roska-astia
- Penkki, pensastasku
- Aluevaraus köynnöstelineille
- Aluevaraus ympäristötaiteelle ja oleskeluaukiolle
- Luonnonkivi

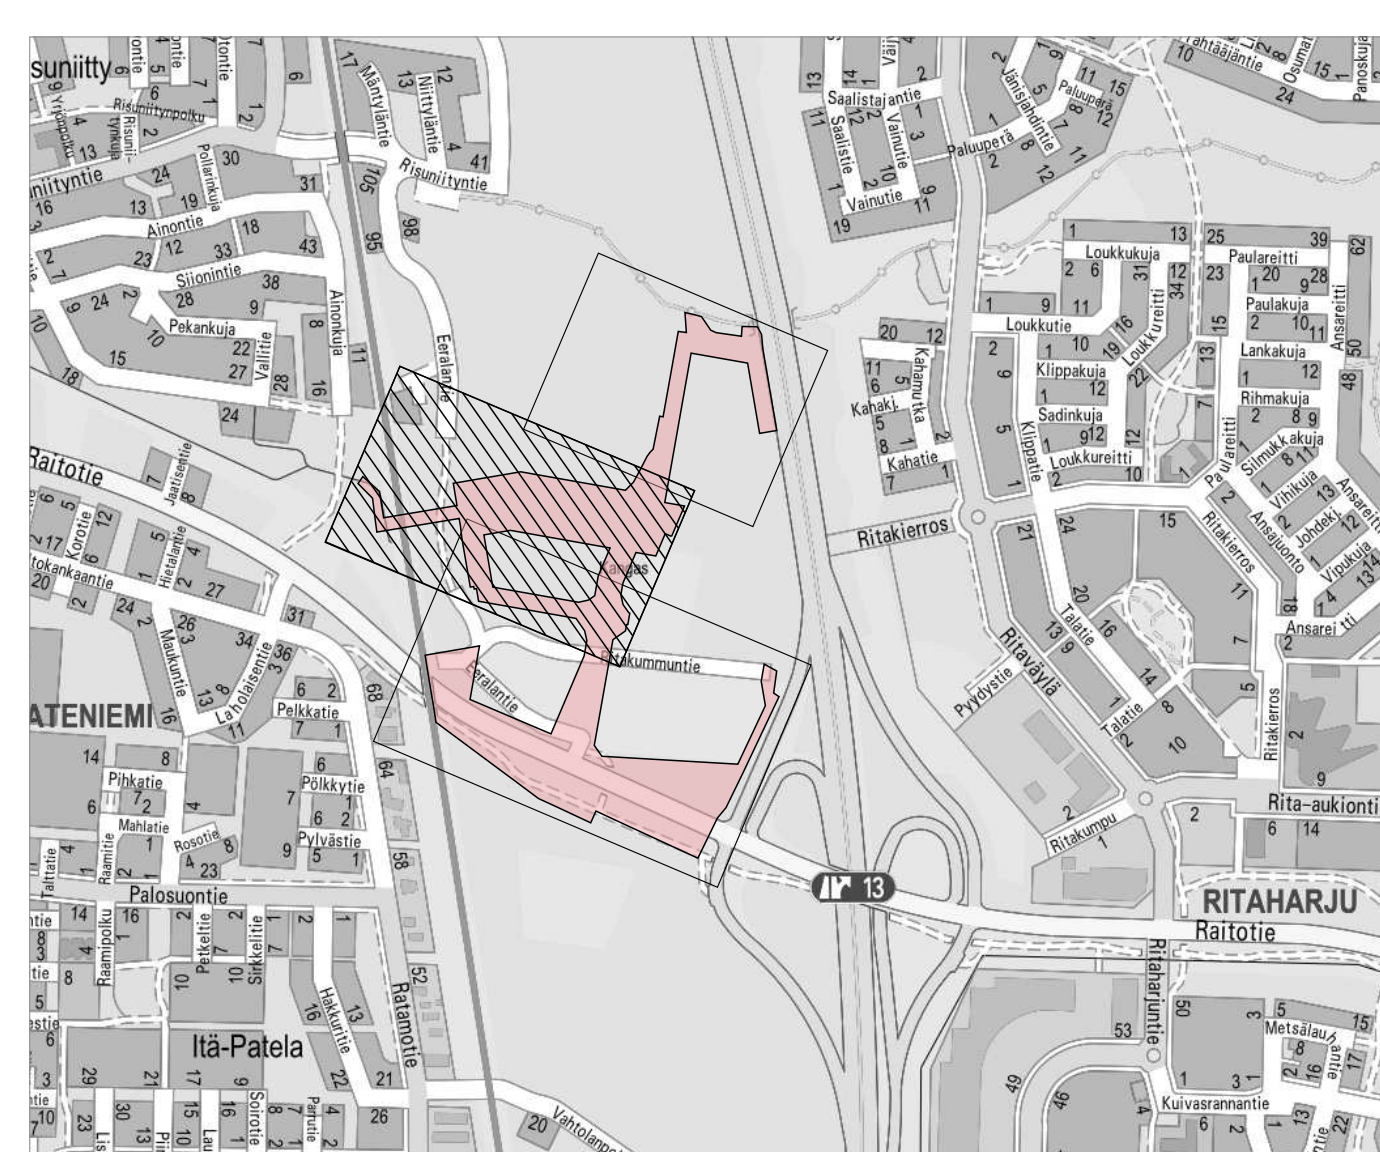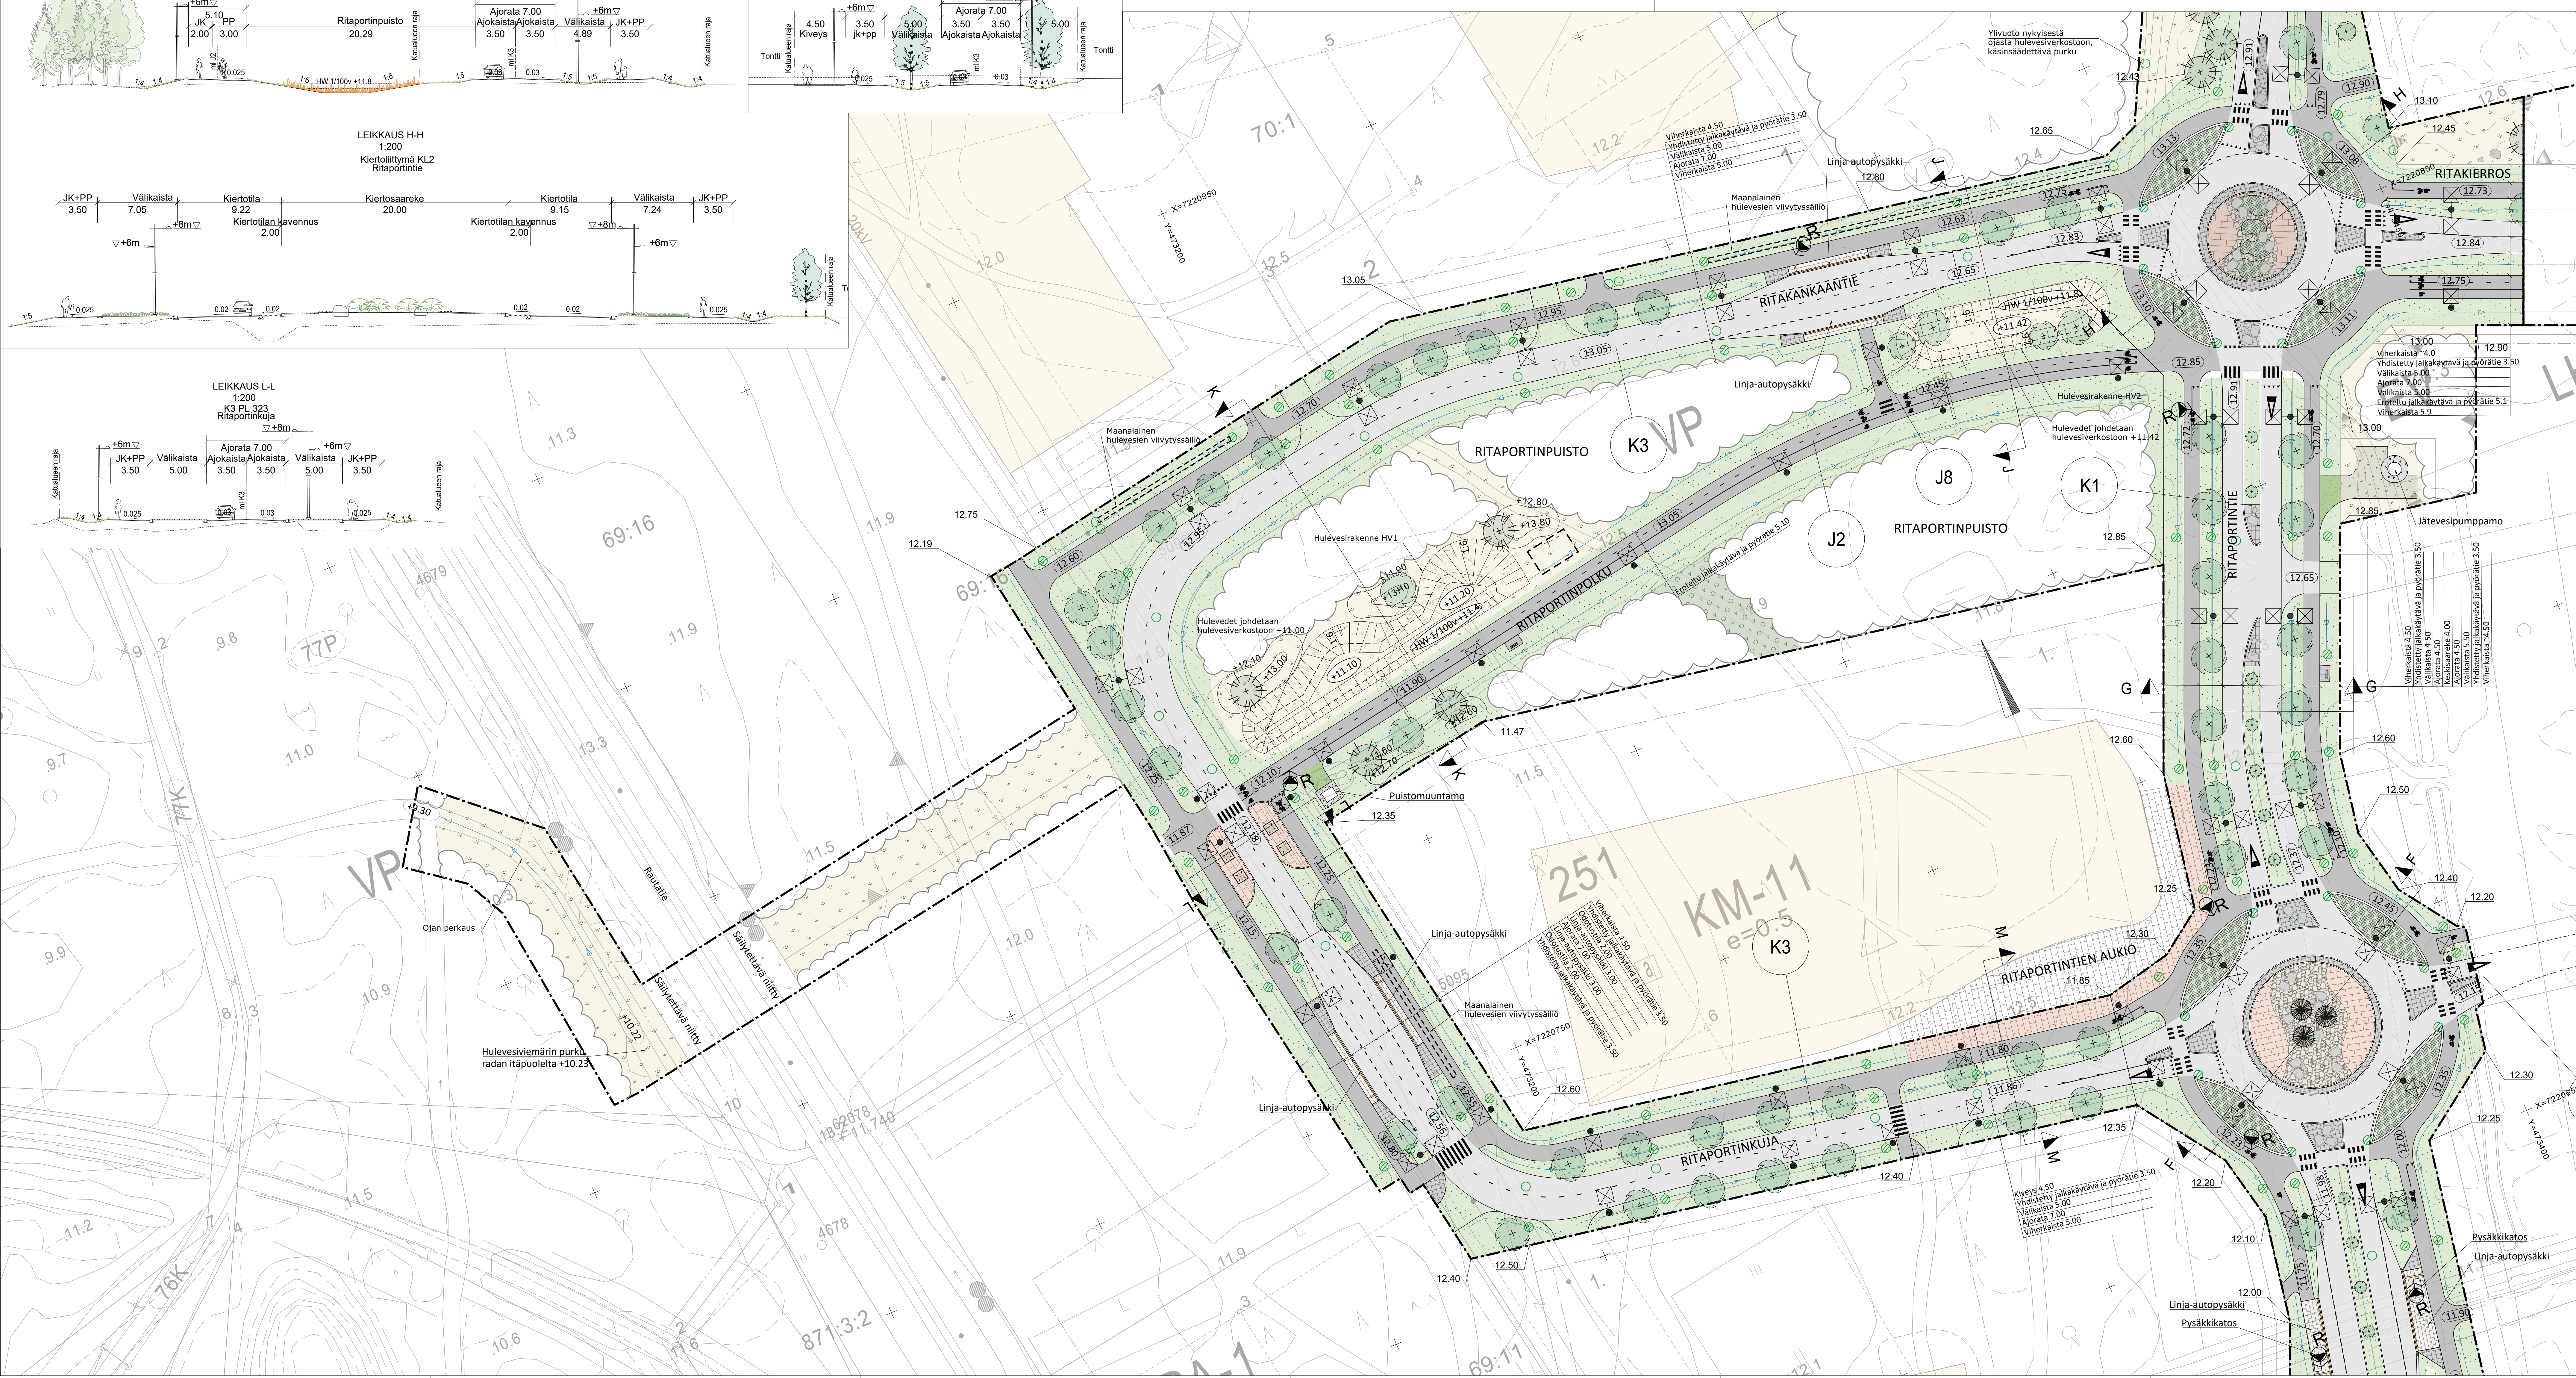

Merkki	Muutos	Pvm	Suunnittelija	Hyväksyjä	
Koordinaattijärjestelmä	ETRS-GK26	Korkeusjärjestelmä	N2000	Mittakaava	1:500
Kaavajärjestelmä	77 HERUKKA				
Taustakuva	HERUKKA				
Projekti	Ritaportin alueen katu- ja ympäristösuunnitelma, vaihe 2				
Kohde	Ritaportinpuisto, Ritaportinkuja, Ritaportintie välillä Ritaportinkuja - Ritaportintie, Ritaportinpuisto sekä alueen muut puustot ja alustat/kuivatus				
Luonnos	Hyväksymiskäsittely	Asiakirja	Piirustus		
Alue	Korkeudet, Kuivatus, Valaistus, Ympäristö				
Asiantuntija	Katusuunnitelma 2/3				
Suunnittelija					
Projektipäällikkö		Pvm	10.1.2025	Piirustaja	

