

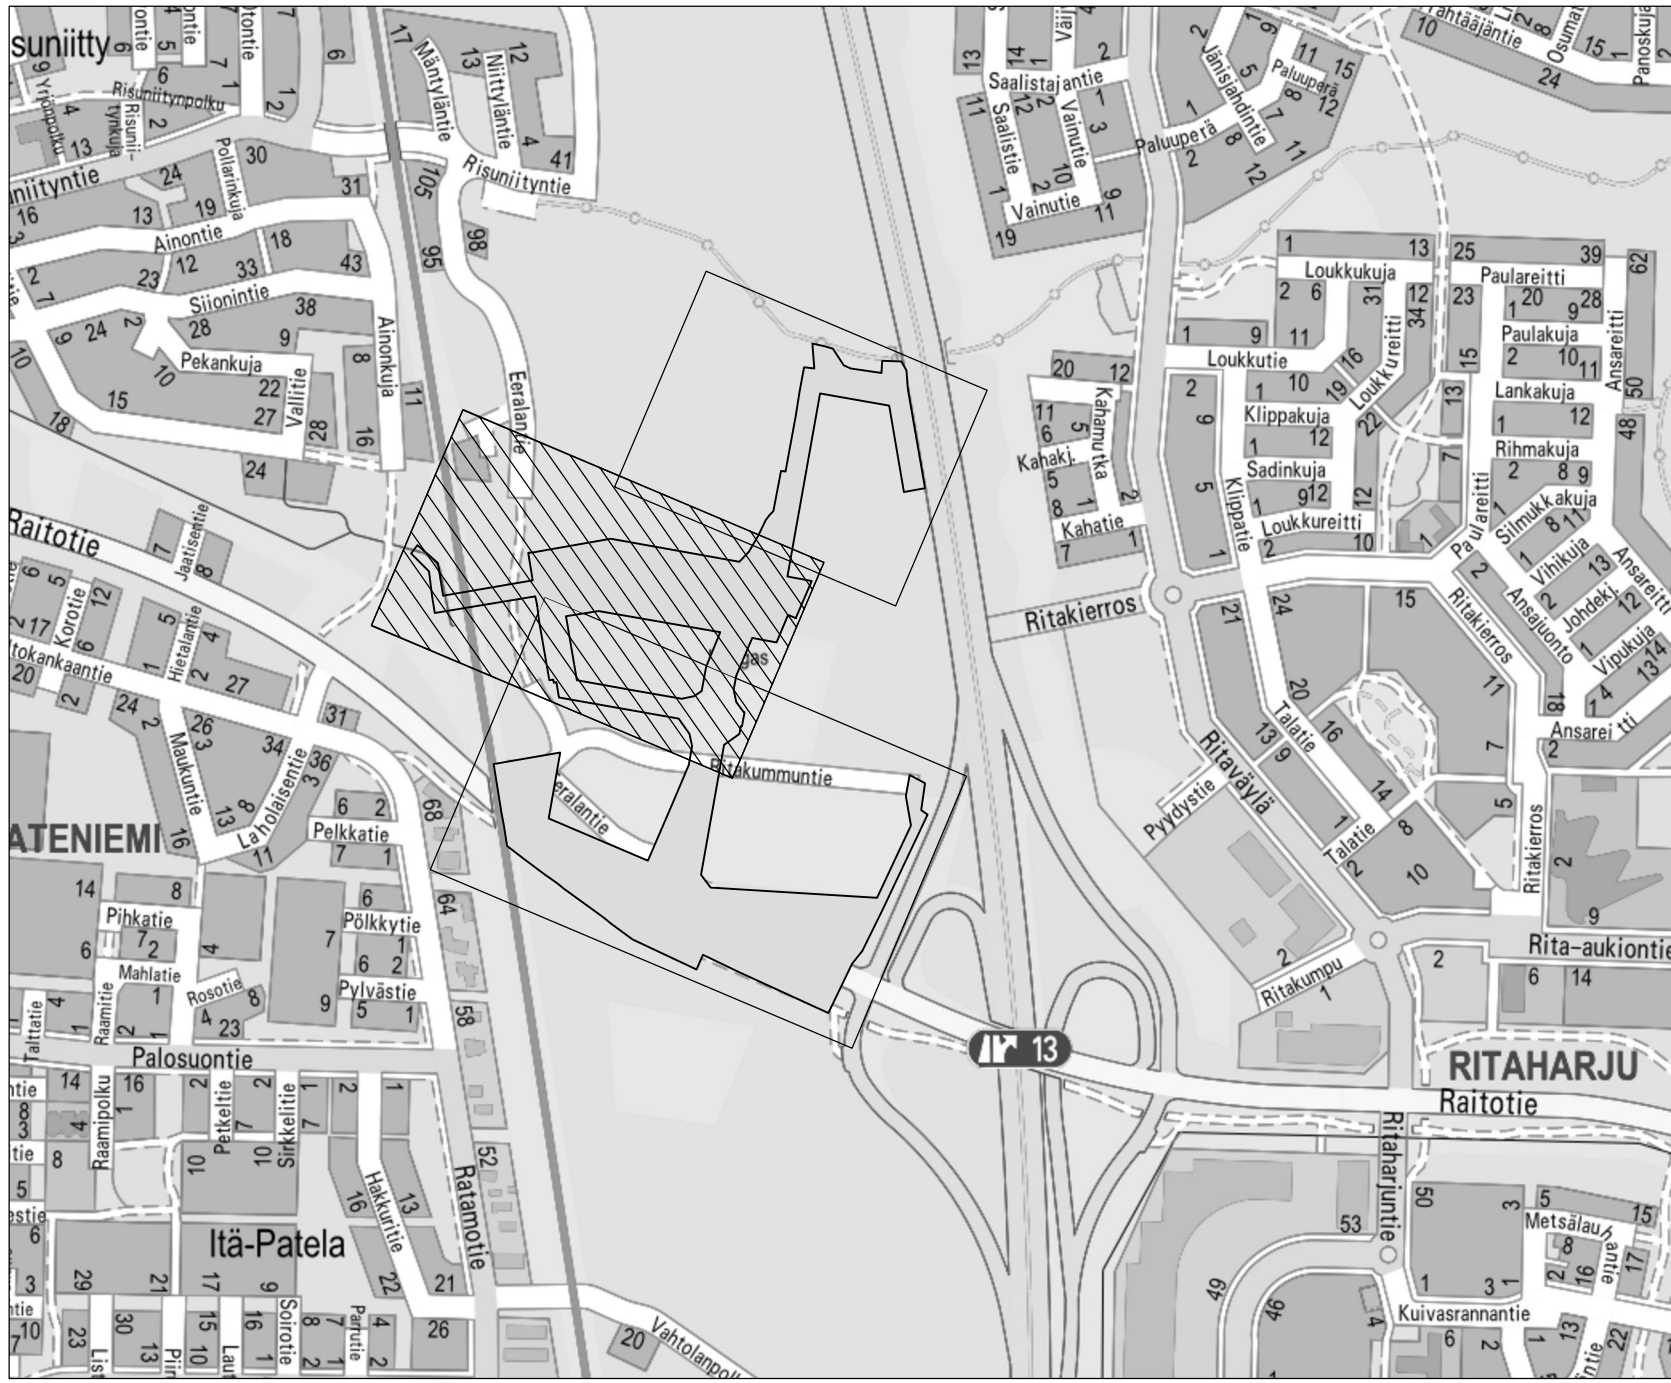
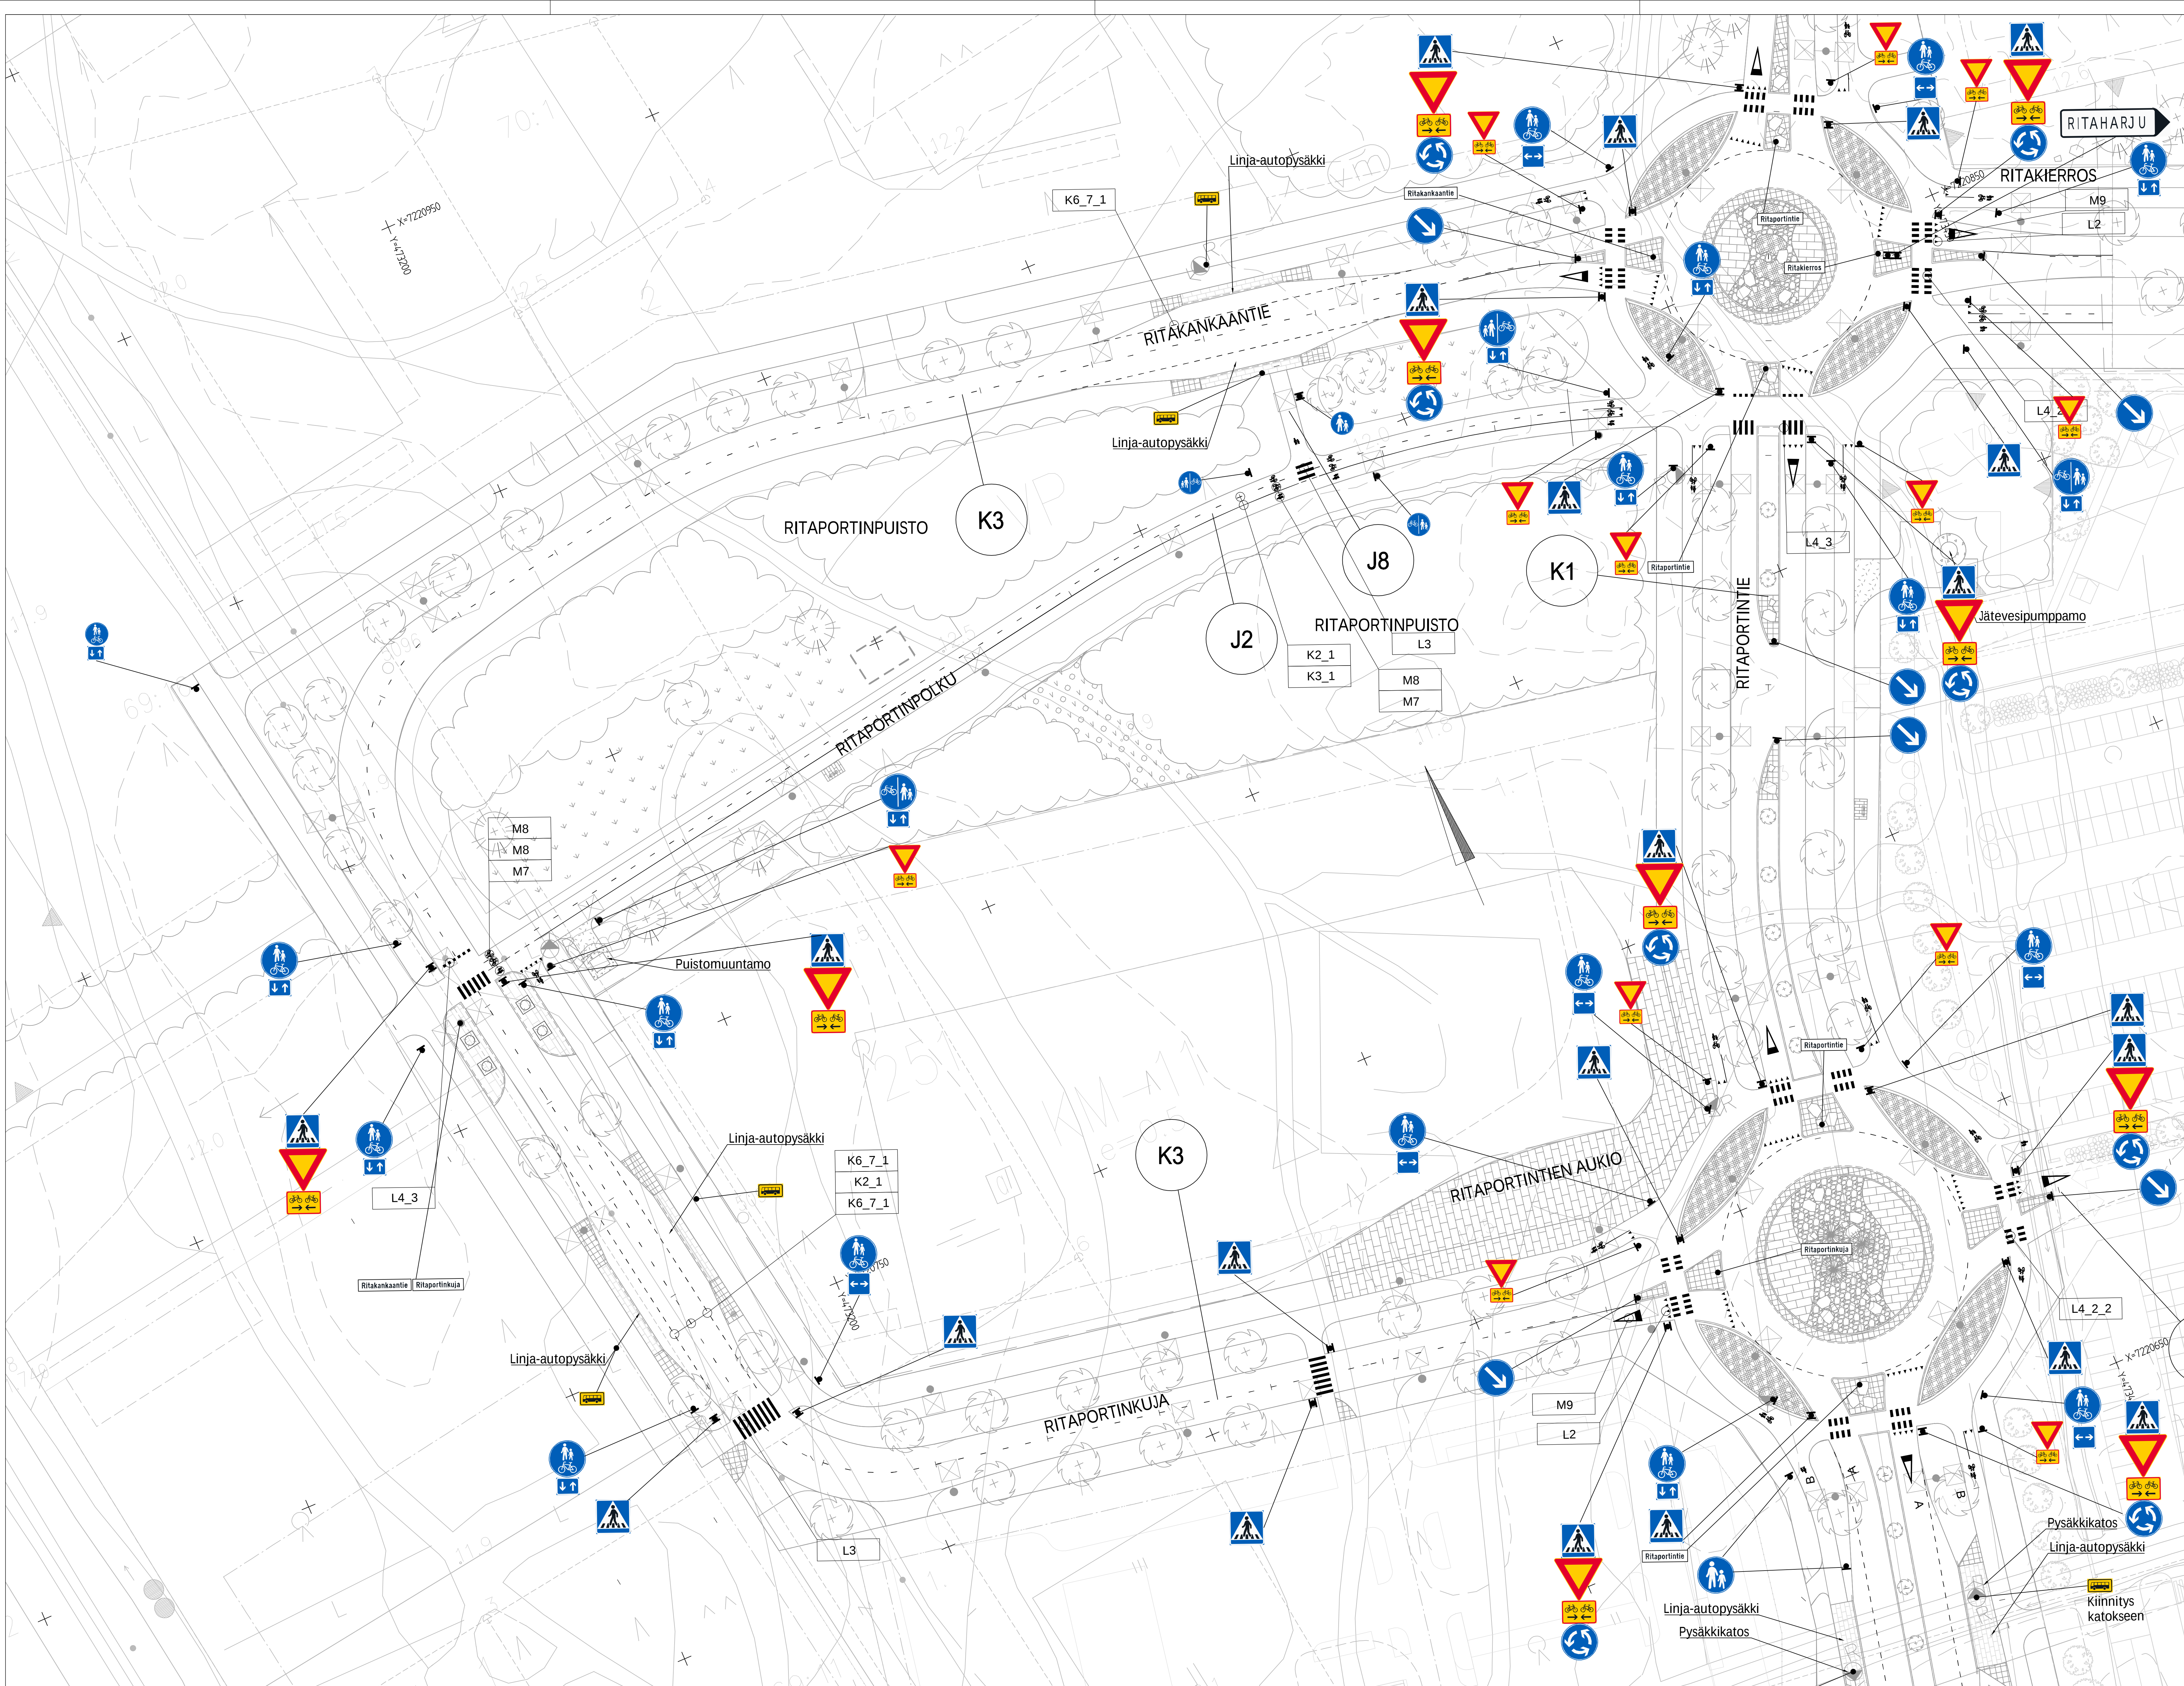


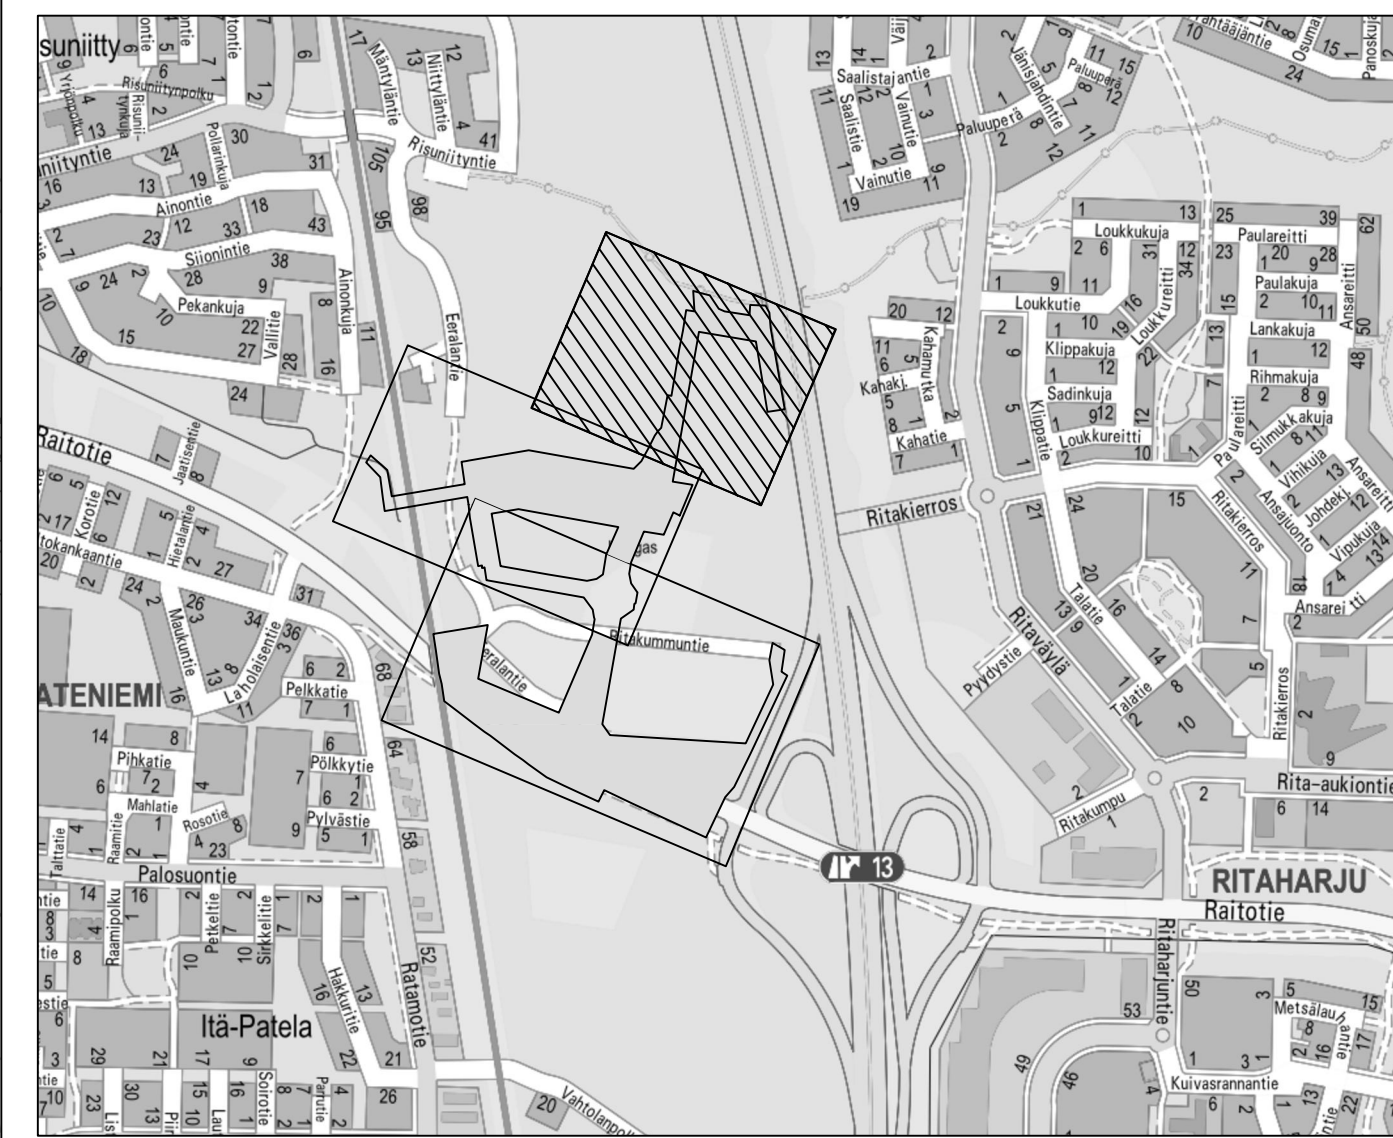

Merkki	Muutos	ETRS-GK26	Koikeusjärjestelmä	N2000	Mittakaava	1:500
Kaupunginosa	77	HERUKKA				
Hanketunnus	LYK 2023_0058	Hanke	Ritaportin alueen katu- ja ympäristösuunnittelu, vaihe 2			
Kohde	Ritaportinkuja, Ritakankaantie, Ritaportintie välillä Ritaportinkuja - Ritakankaantie, Ritakierros Ritaportintien kiertoliittymän kohdalla, Ritaportinpolku välillä Ritakankaantie - Ritakierros, Ritaportinpuisto sekä alueen muut puistot ja jalkenkulkuyhteydet					
Suunnitteluaihe	Hyväksymiskäsittely	Asiakirjatyyppi	Piirustus			
Alue	Liikenteenohjaus					
Asiasisältö	Liikenteenohjauksen suunnitelmakartta 2/3					
Suunnittelija			Suunnittelija			
Projektipäällikkö			Pvm			
Pii.rno (konsultti)			10.1.2025			
			Pii.rno			

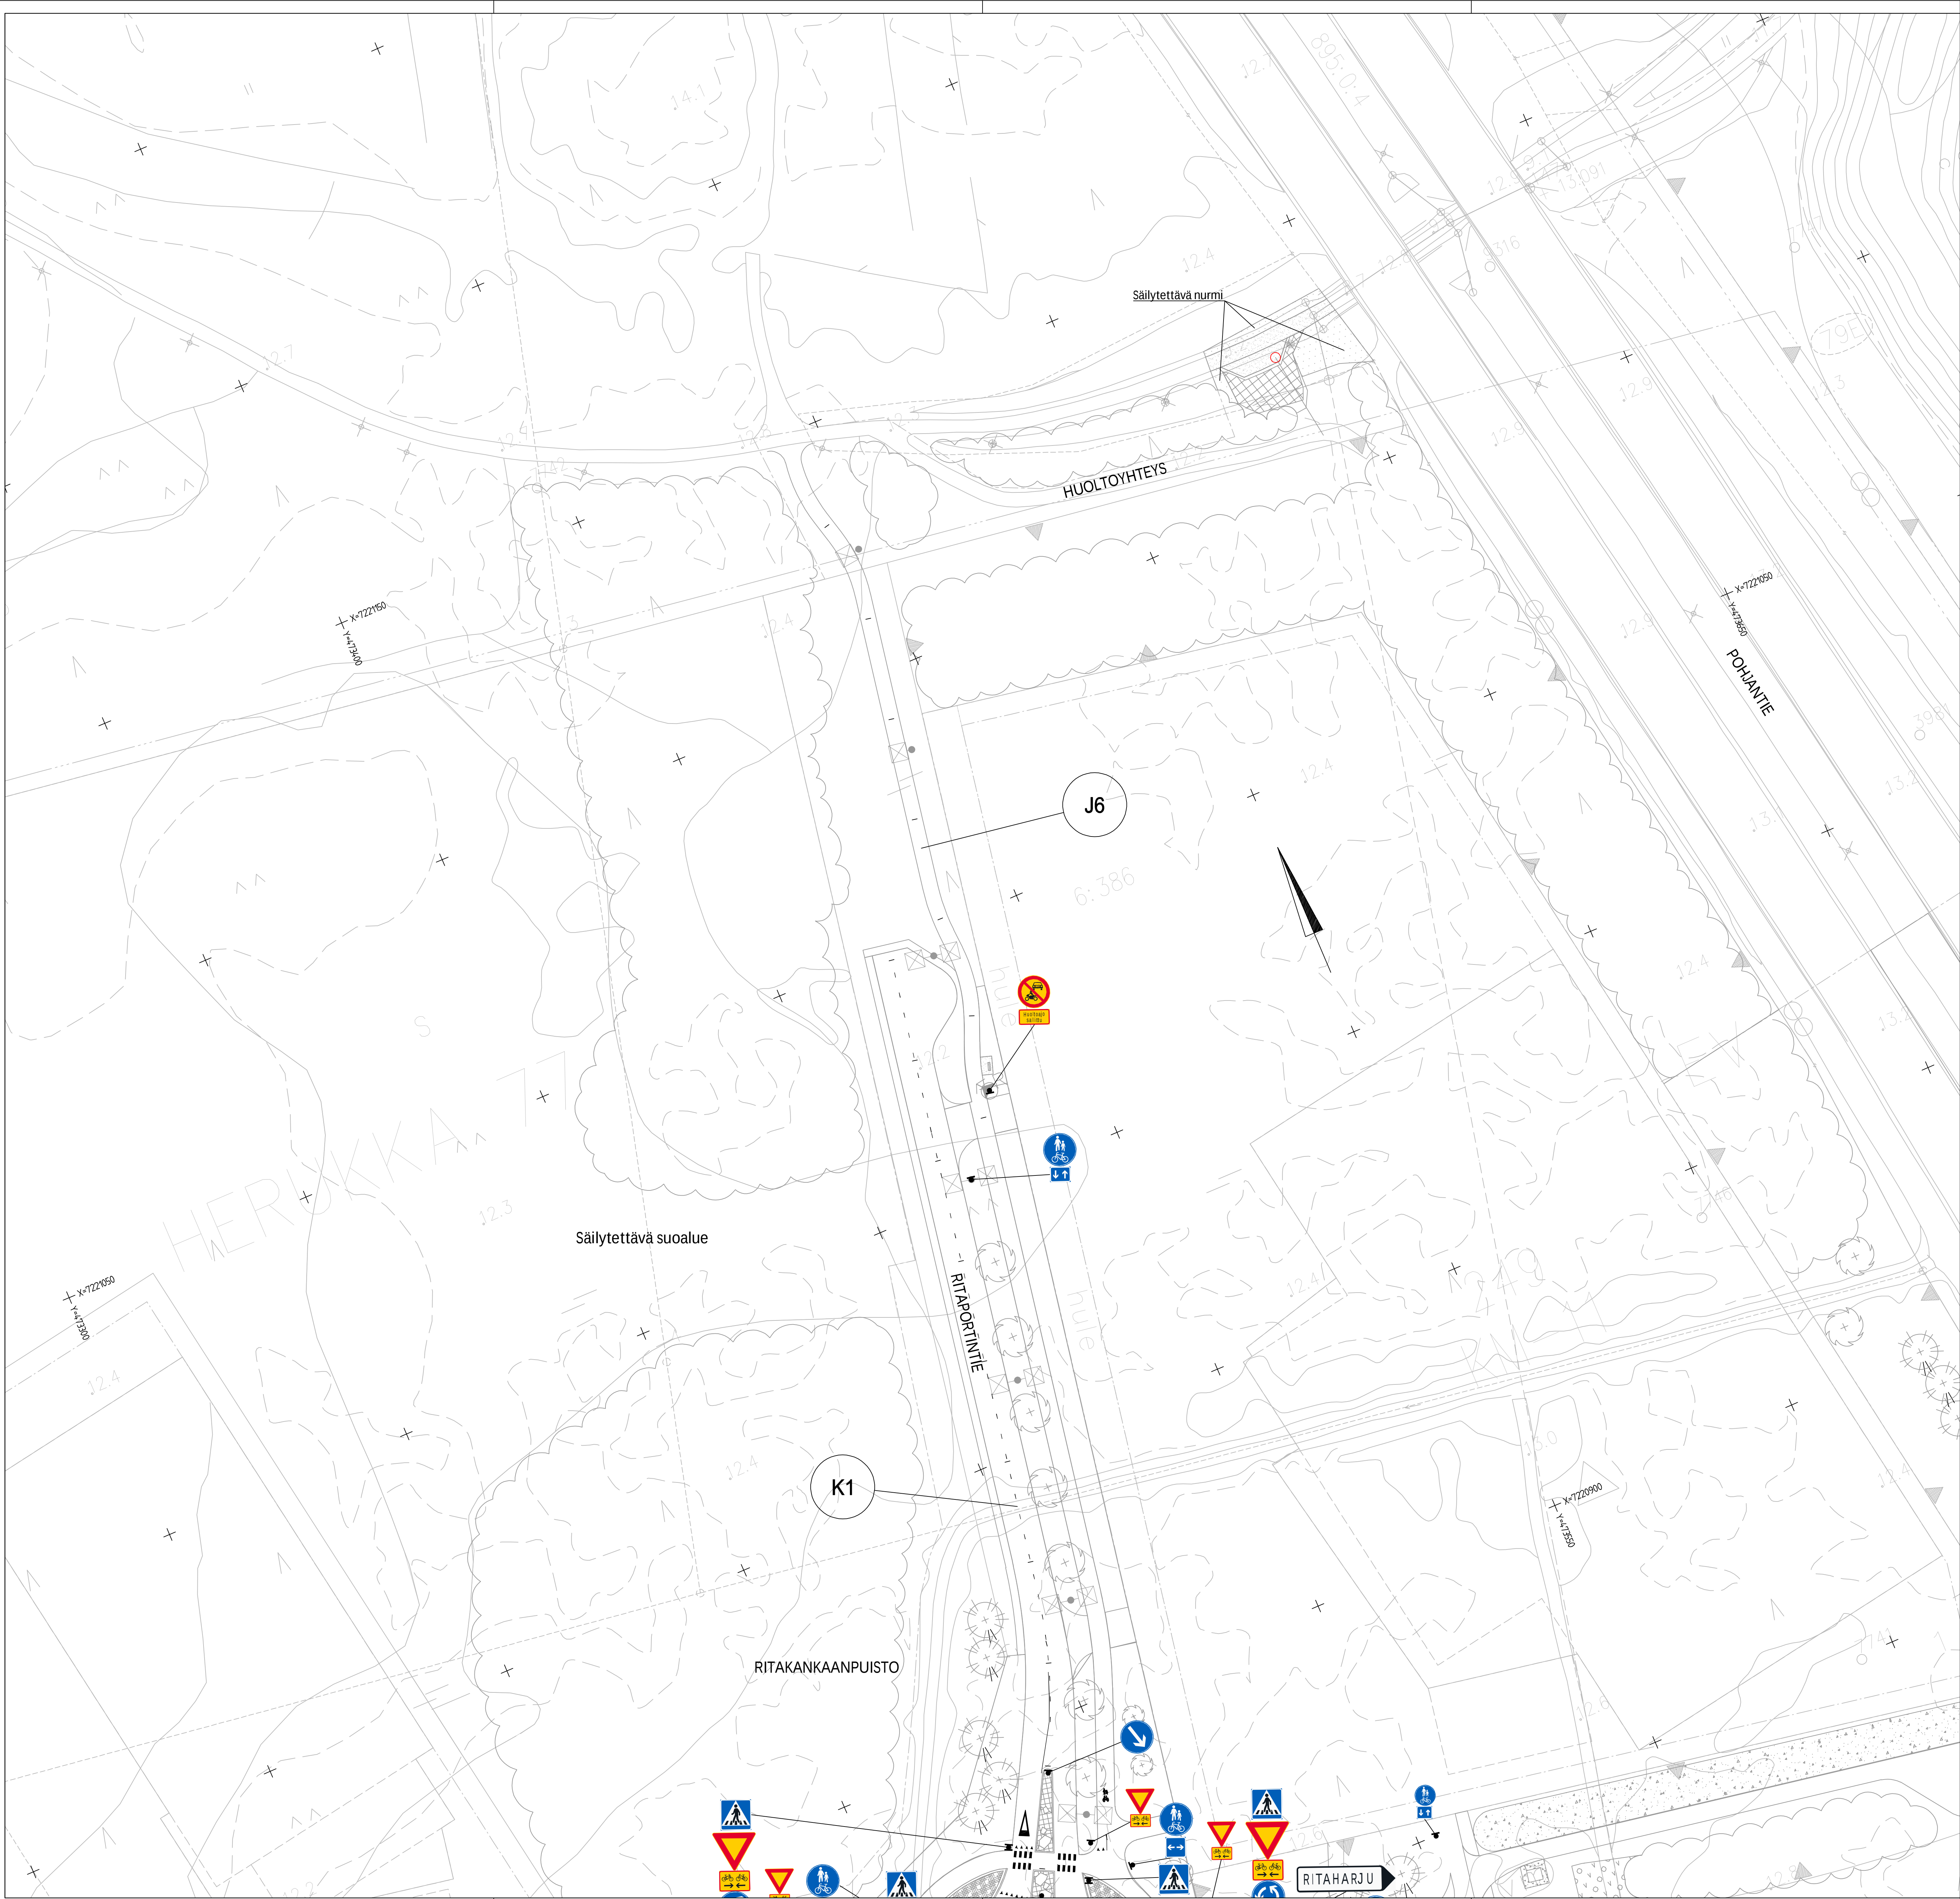

Merkit	Muutos	Pvm	Suunnittelija	Hyväksytty
Koordinaattijärjestelmä	ETRS-GK26	Korkeusjärjestelmä	N2000	Mittakaava1:500
Kaupunginosa	77 HERUKKA			
Hanketunnus	LYK 2023_0058	Hanke	Ritaportin alueen katu- ja ympäristösuunnittelu, vaihe 2	
Kohde	Ritaportti Ritakankaanpuiston kiertoliittymästä loppuun sekä alueen muut puistot ja jalankulkuyhteydet			
Suunnitteluvaihe	Hyväksymiskäsittely	Asiakirjatyyppi	Piirustus	
Aihe	Liikenteenohjaus			
Asiasisältö	Liikenteenohjauksen suunnitelmakartta 3/3			
				
Suunnittelija	Suunnittelutapa			
Projektipäällikö	Pvm		Pirir.no	
Pir.no (konsultti)	10.1.2025			