

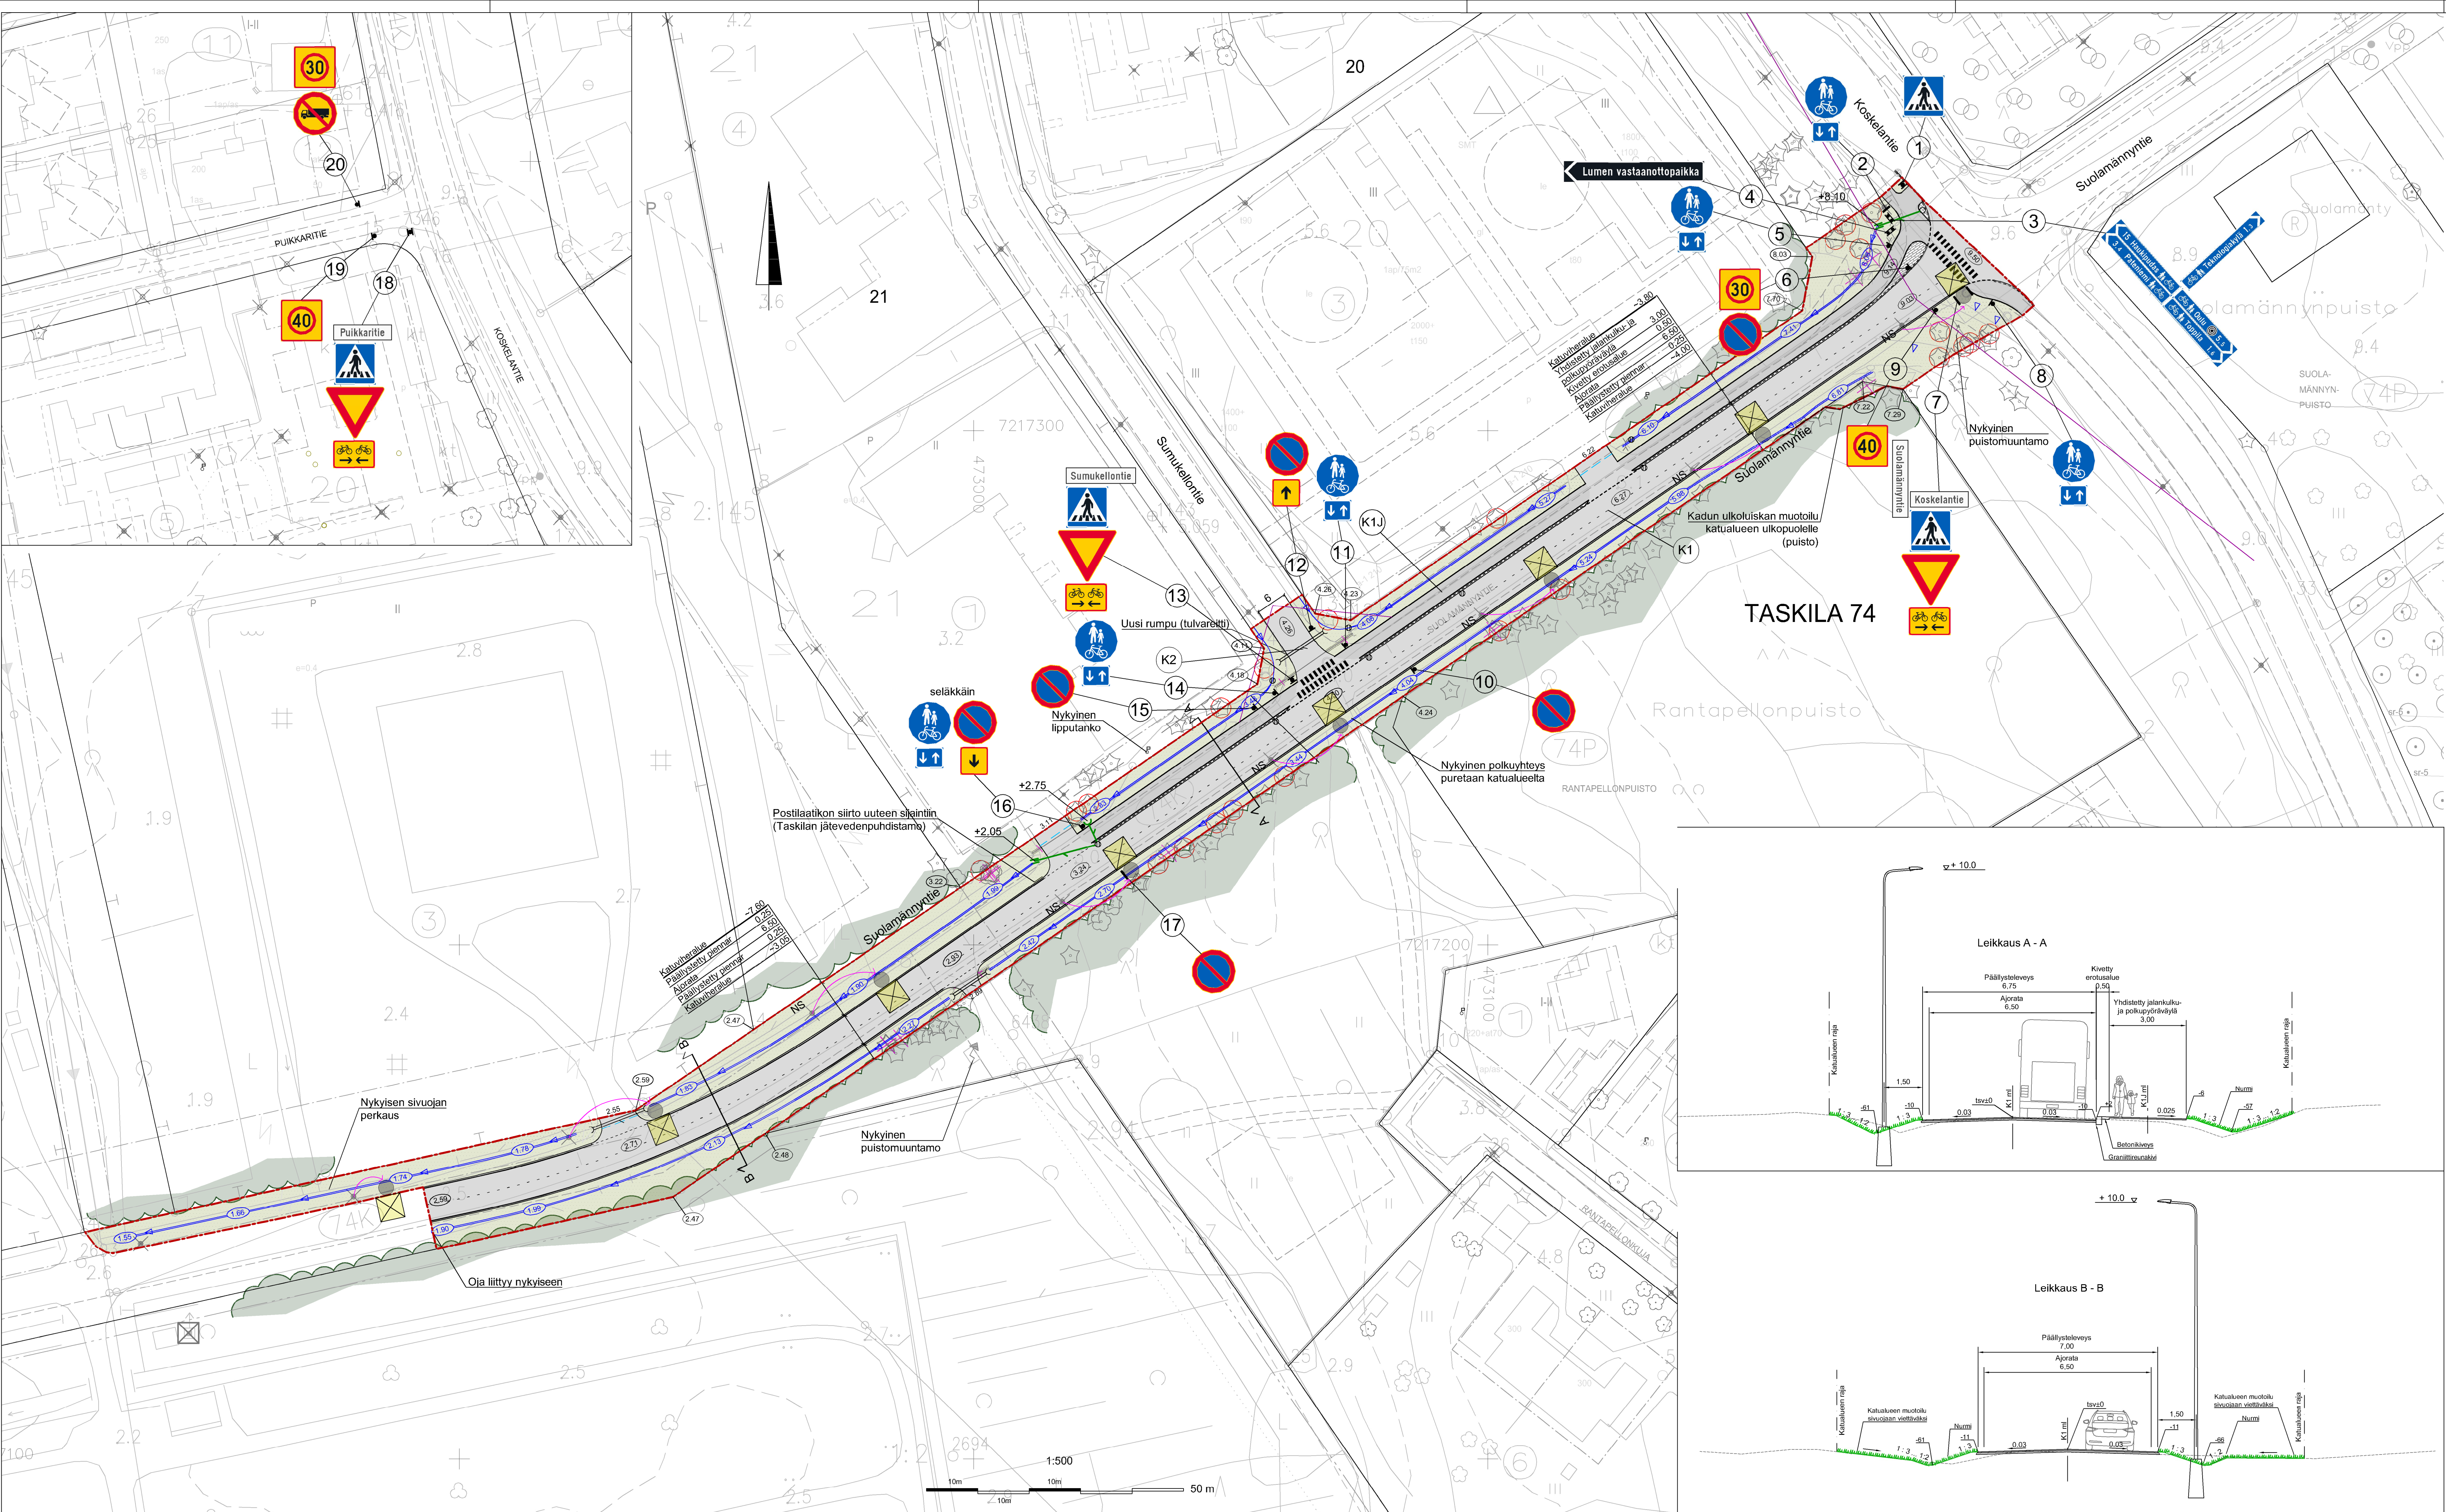


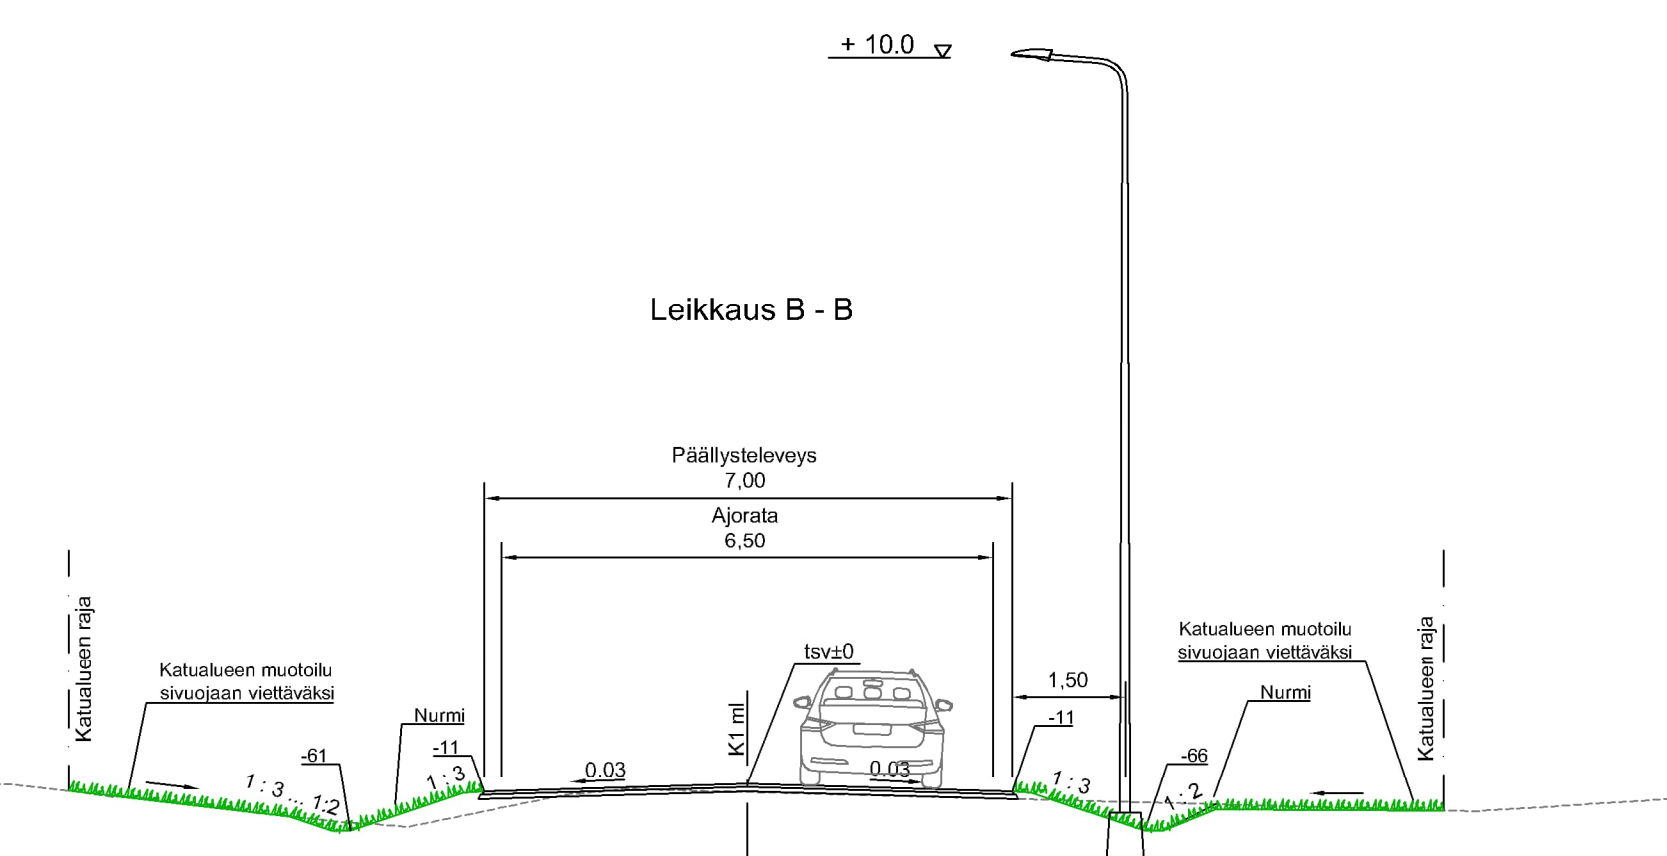

MERKINNÄT

- Suunnittelualueen raja
- Näkemyksen raja
- SÄILYTETTÄVÄT JA POISTETTAVAT
- Nykyinen valaisin
- Säilytettävä valaisin
- Säilytettävä metsä
- Säilytettävä havu- / lehtipuu
- Säilytettävä havu- / lehtipuu, sijainti likimääräinen
- Poistettava havu- / lehtipuu
- Poistettava rumpu
- KORKEUDET JA KUIVATUS
- Nykyinen korkeus
- Suunniteltu korkeus
- Tontin nurkkapisteen korkeus
- Nykyinen tiläksenskaivo
- Uusi hulevesikaivo, puolimmut (mu- ja purkuputki)
- Oja / painanne, virtausuusi, ojan poijien korkeus
- Uusi rumpu
- Pintavesiä johtava pinnan taite (tulvareitti)
- PINNITTEET
- Asfaltti, ajorata
- Asfaltti, jalankulku- ja pyöräilyväylä
- Betonikivi, hamaas
- Granitiinen reunatuki
- Granitiinen matalleutunut reunatuki
- ISTUTETTAVA KASVILLISUUS
- Nurmi
- VARUSTEET JA KALUSTEET
- Ledvalaisin metallipylväässä

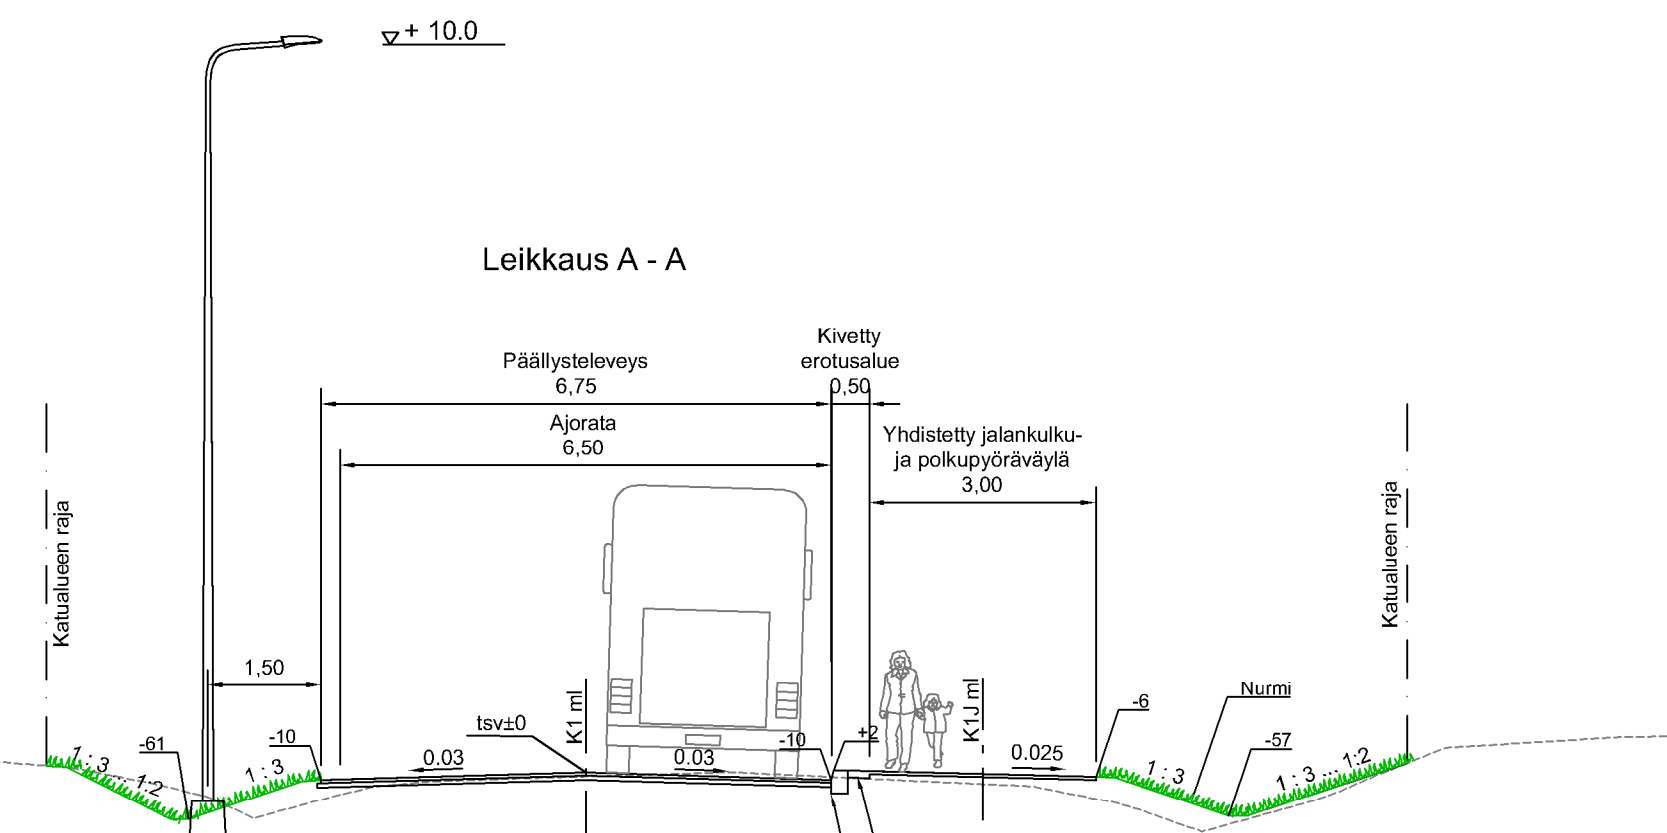

Merkki	Muutos	Pvm	Suunnittelija	Hyväksyjä
Koordinaattijärjestelmä	ETRS-GK26	Korkeusjärjestelmä	N2000	Mittakaava 1:500, 1:100
Kaupunginosa	Taskila 74			
Hankesuunnitelma	LYK 2024_0031	Hanke	Suolaanmännynntien jalankulu- ja pyöräilyväylän katu- ja rakennussuunnitelma	
Kohde	Suolaanmännynntien jalankulu- ja pyöräilyväylä			
Suunnitteluaihe	Hyväksymiskäsittely	Asiakirjatyyppe	Piirustus	
Alue	Korkeudet, Kuivatus, Ympäristö, Liikenteenohjaus, Valaistus, Poikkileikkauks			
Asiainvalvonta	Katusuunnitelma			
 DESTIA A COLAS COMPANY		 YHDYSKUNTA- JA YMPÄRISTÖPALVELUT		
Suunnittelija	Suunnittelija			
Projektipäällikkö	Pvm	Piir.nro		
Piir.nro (konsultti)	K2-1	29.11.2024		