
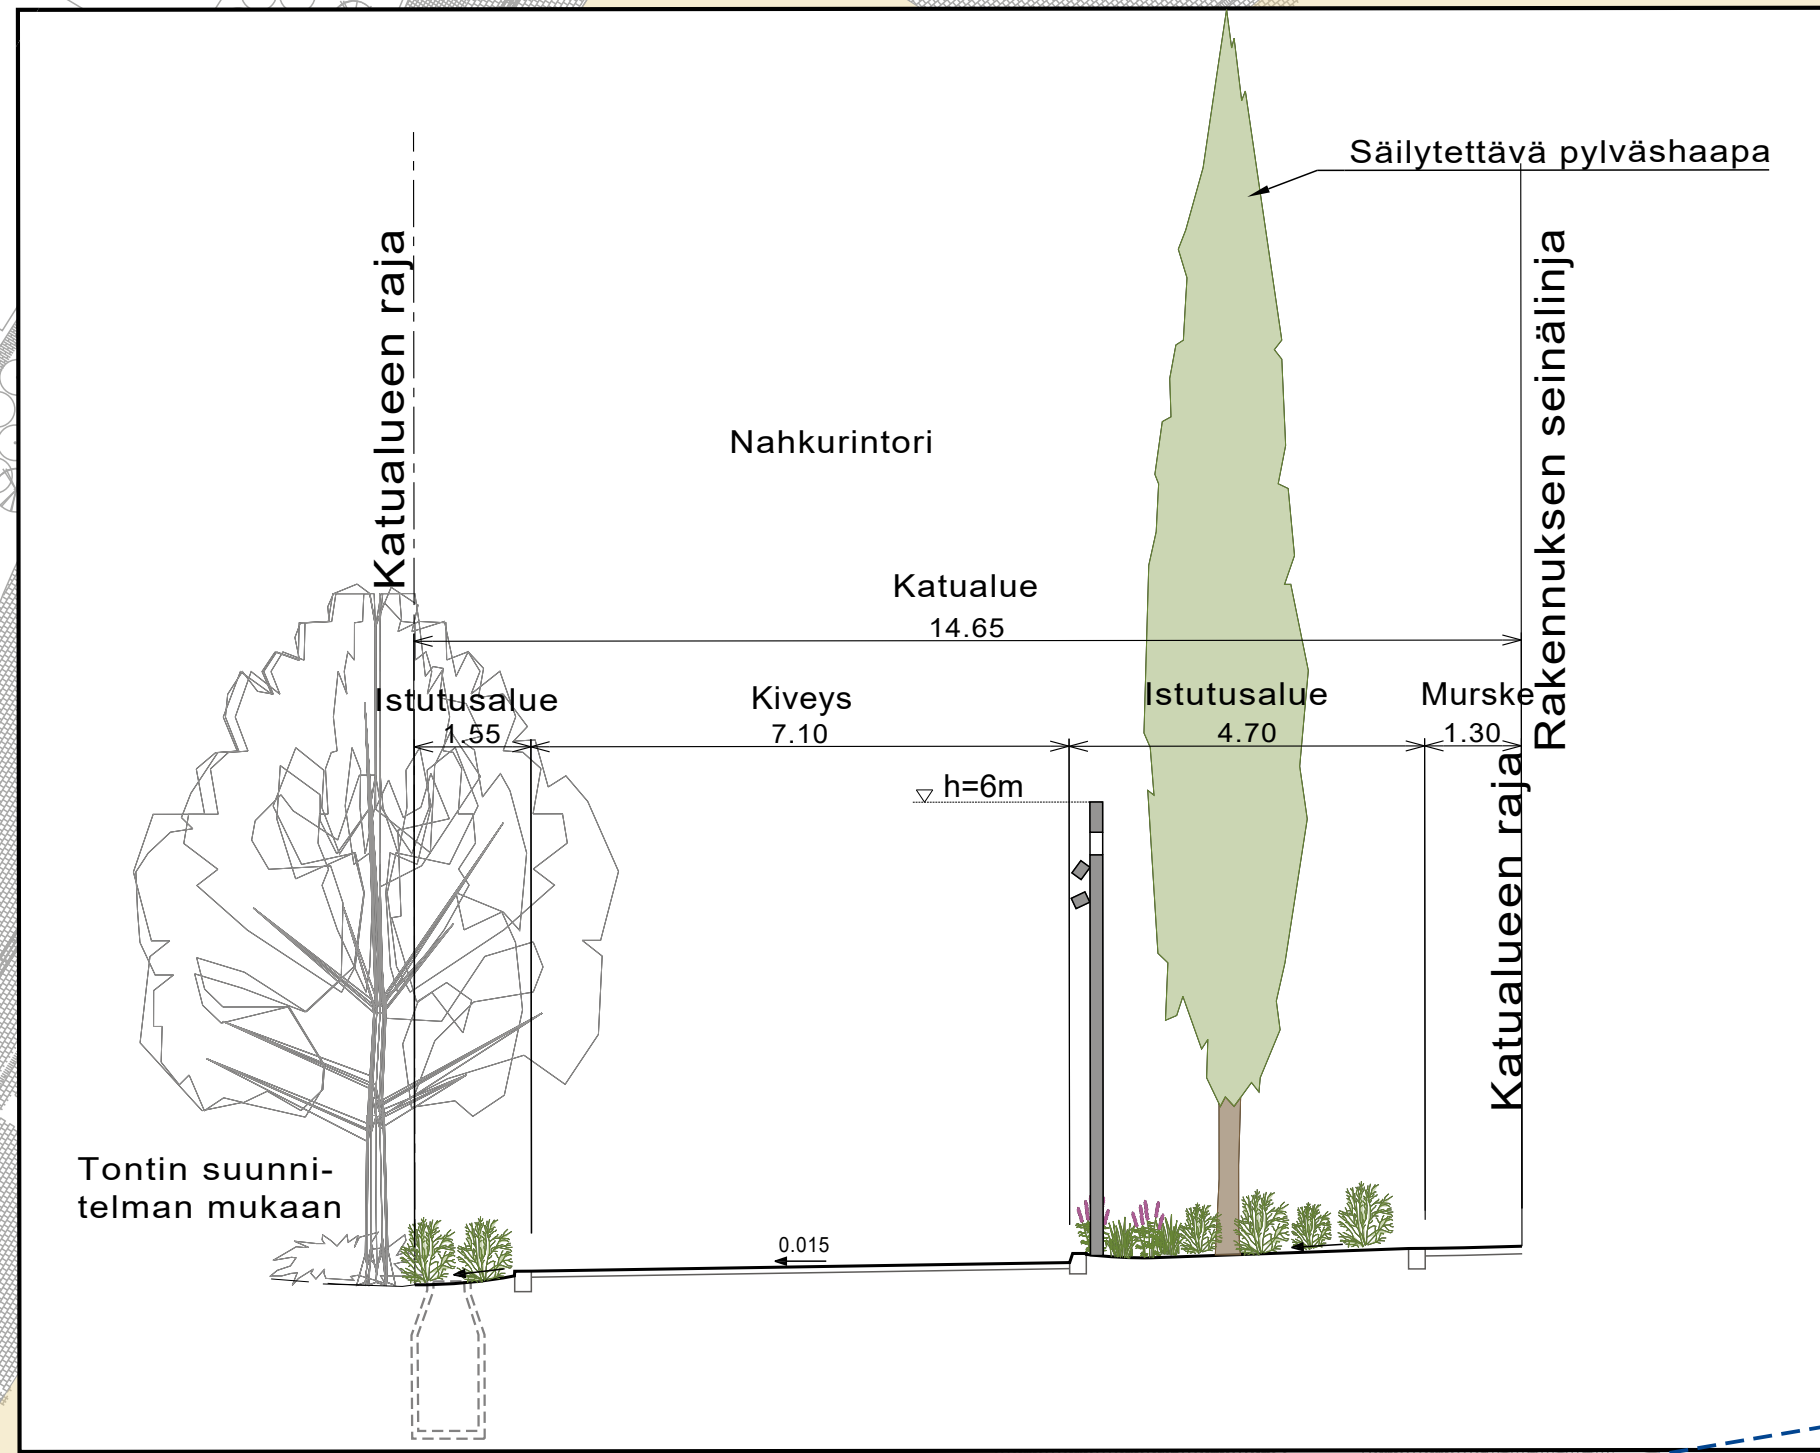
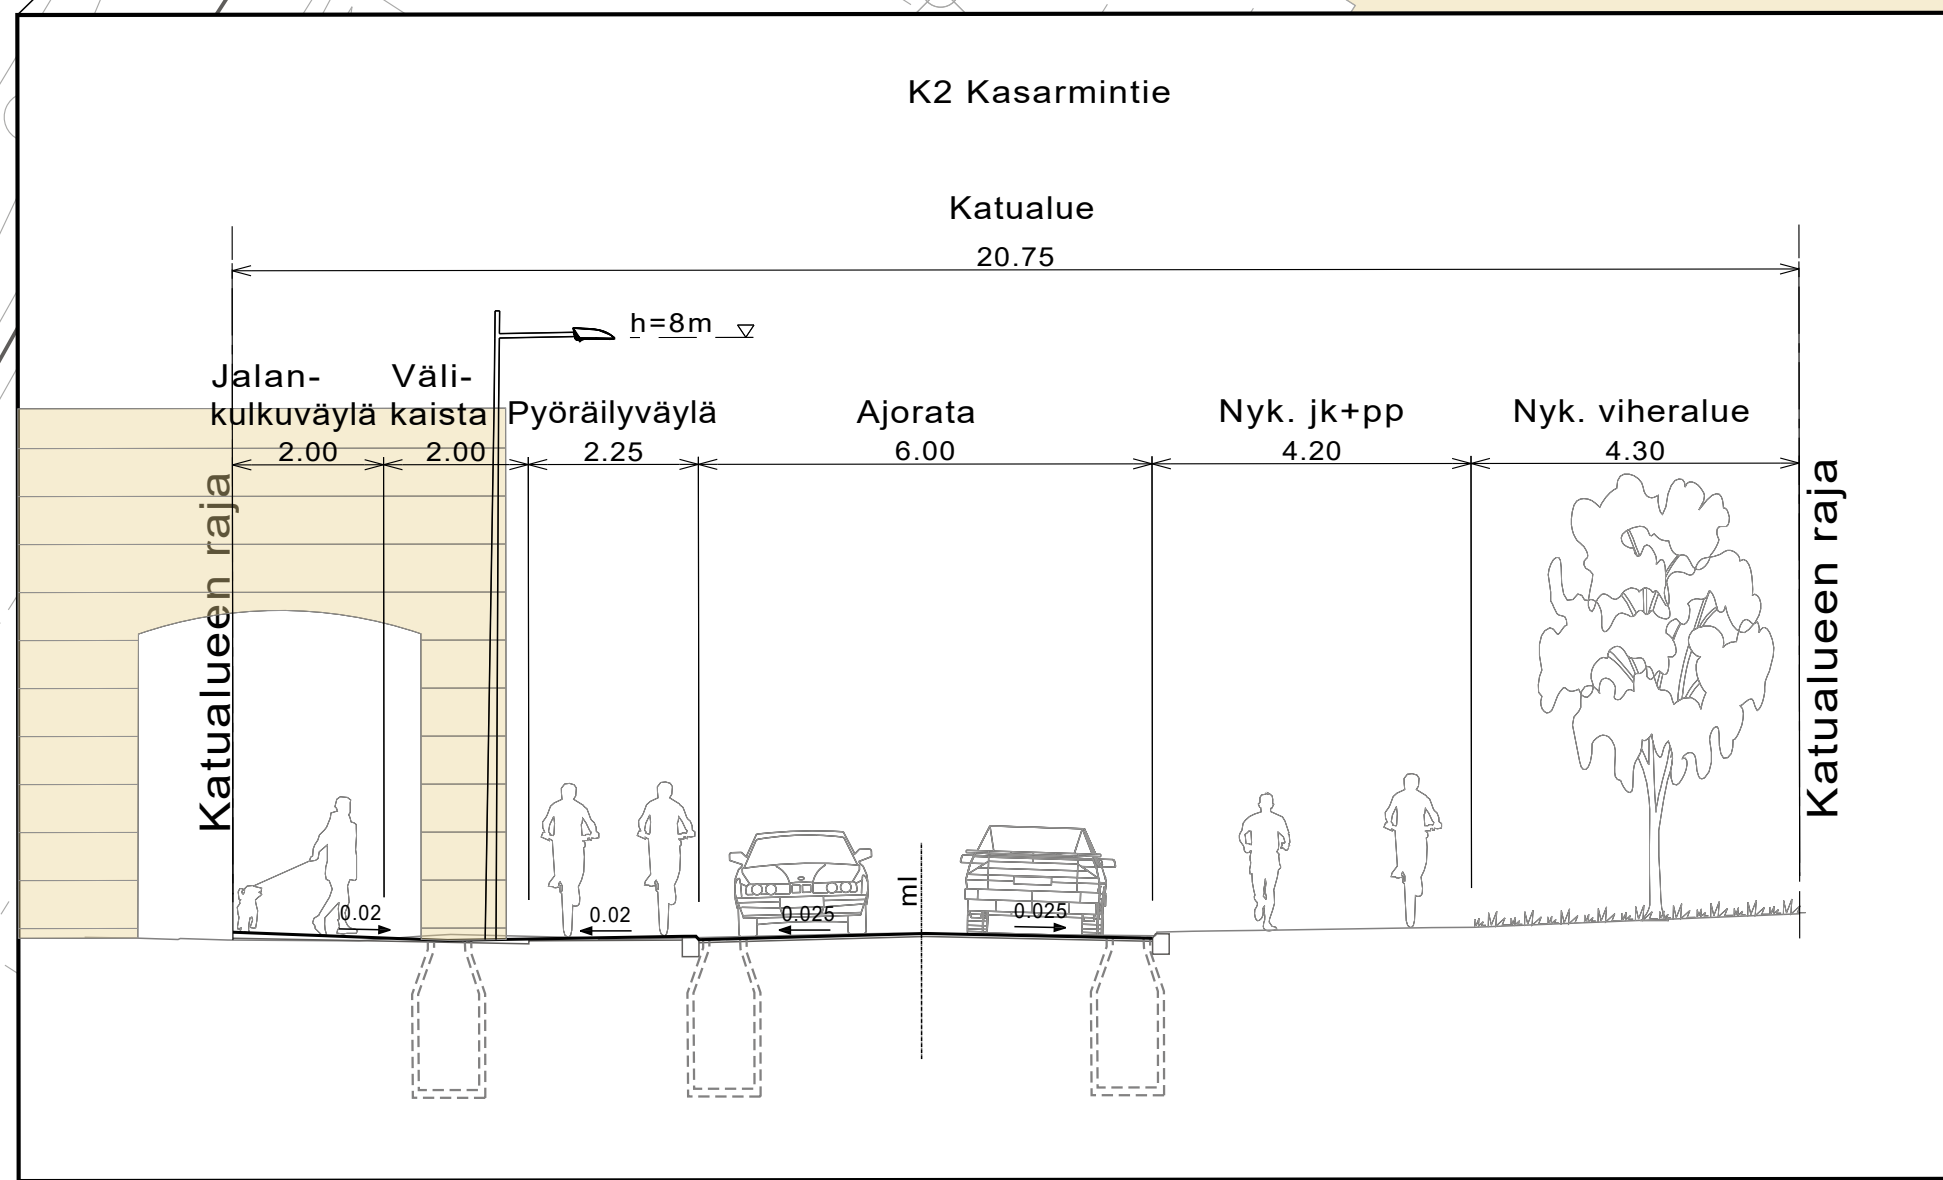
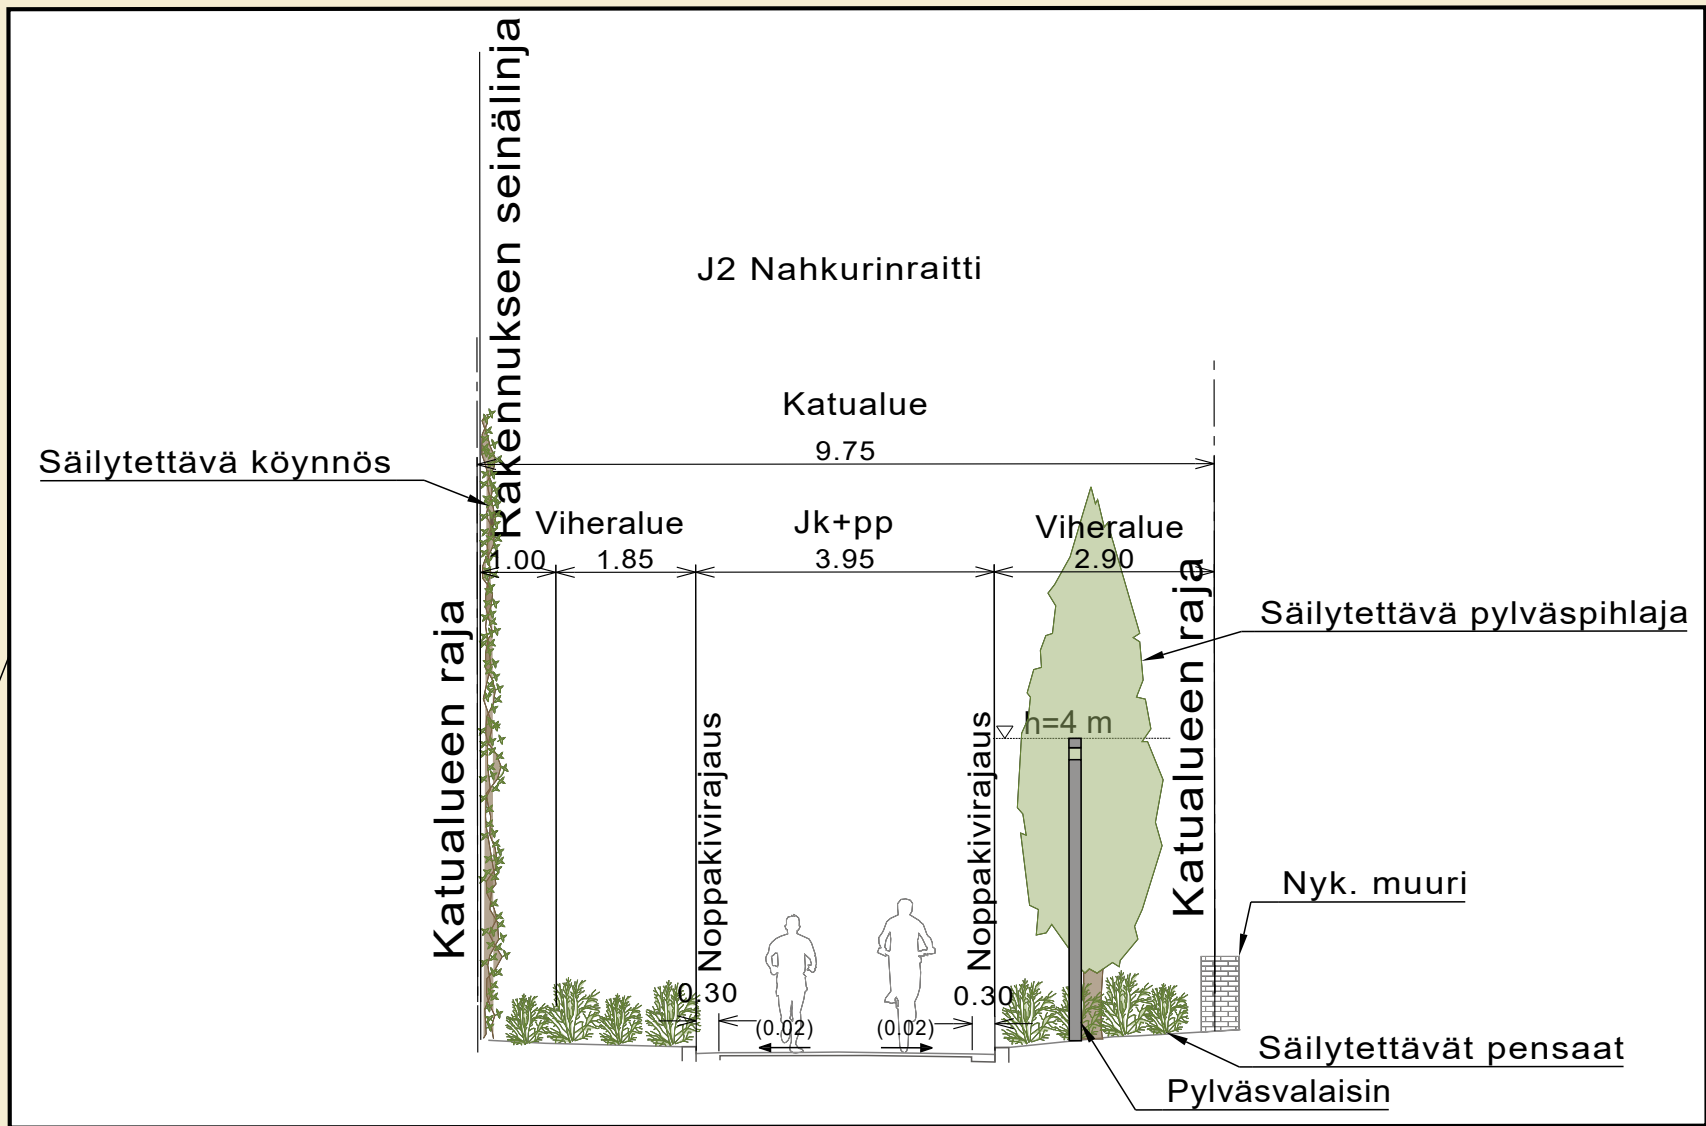
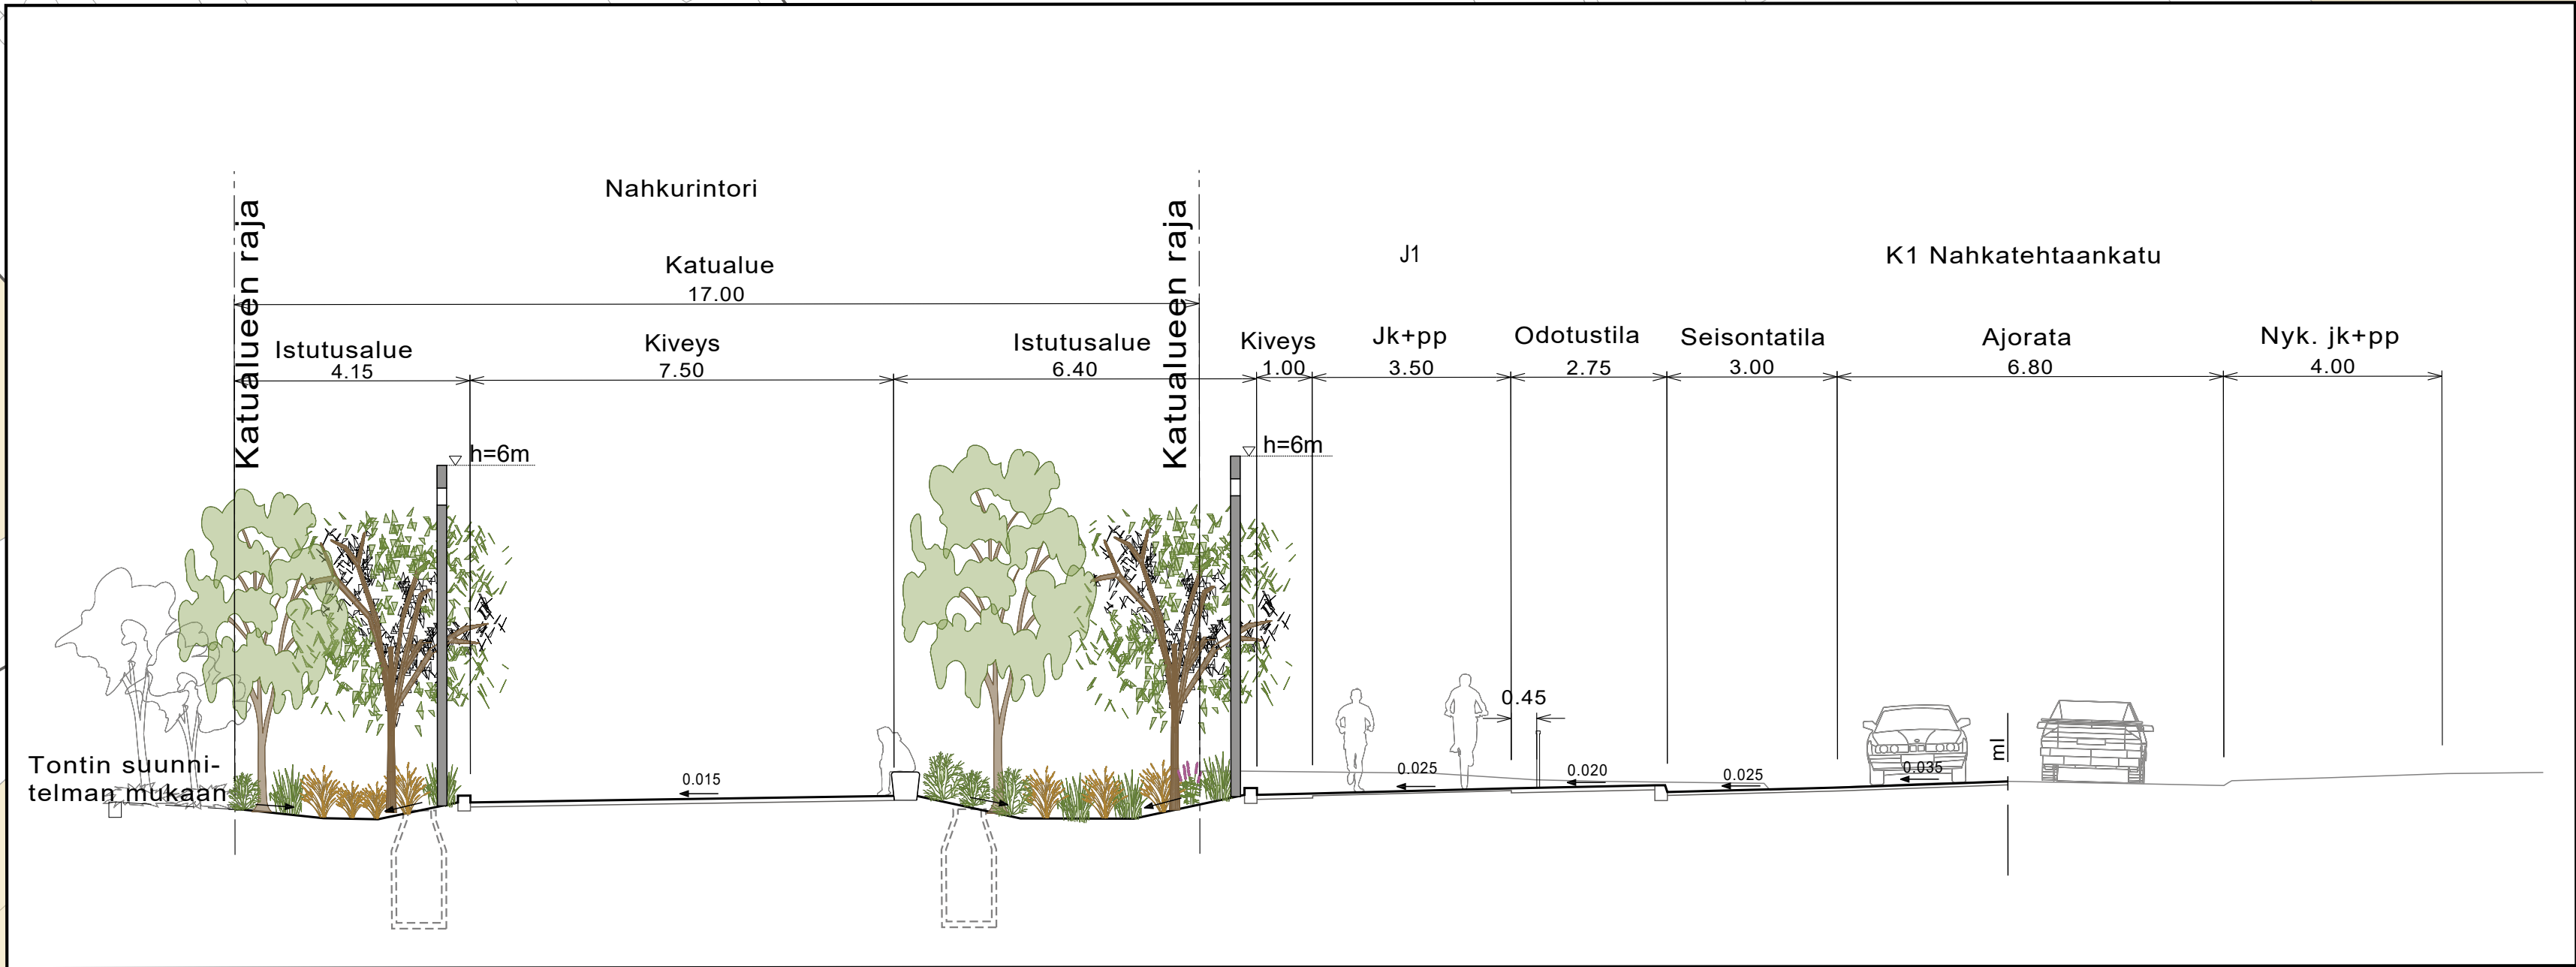


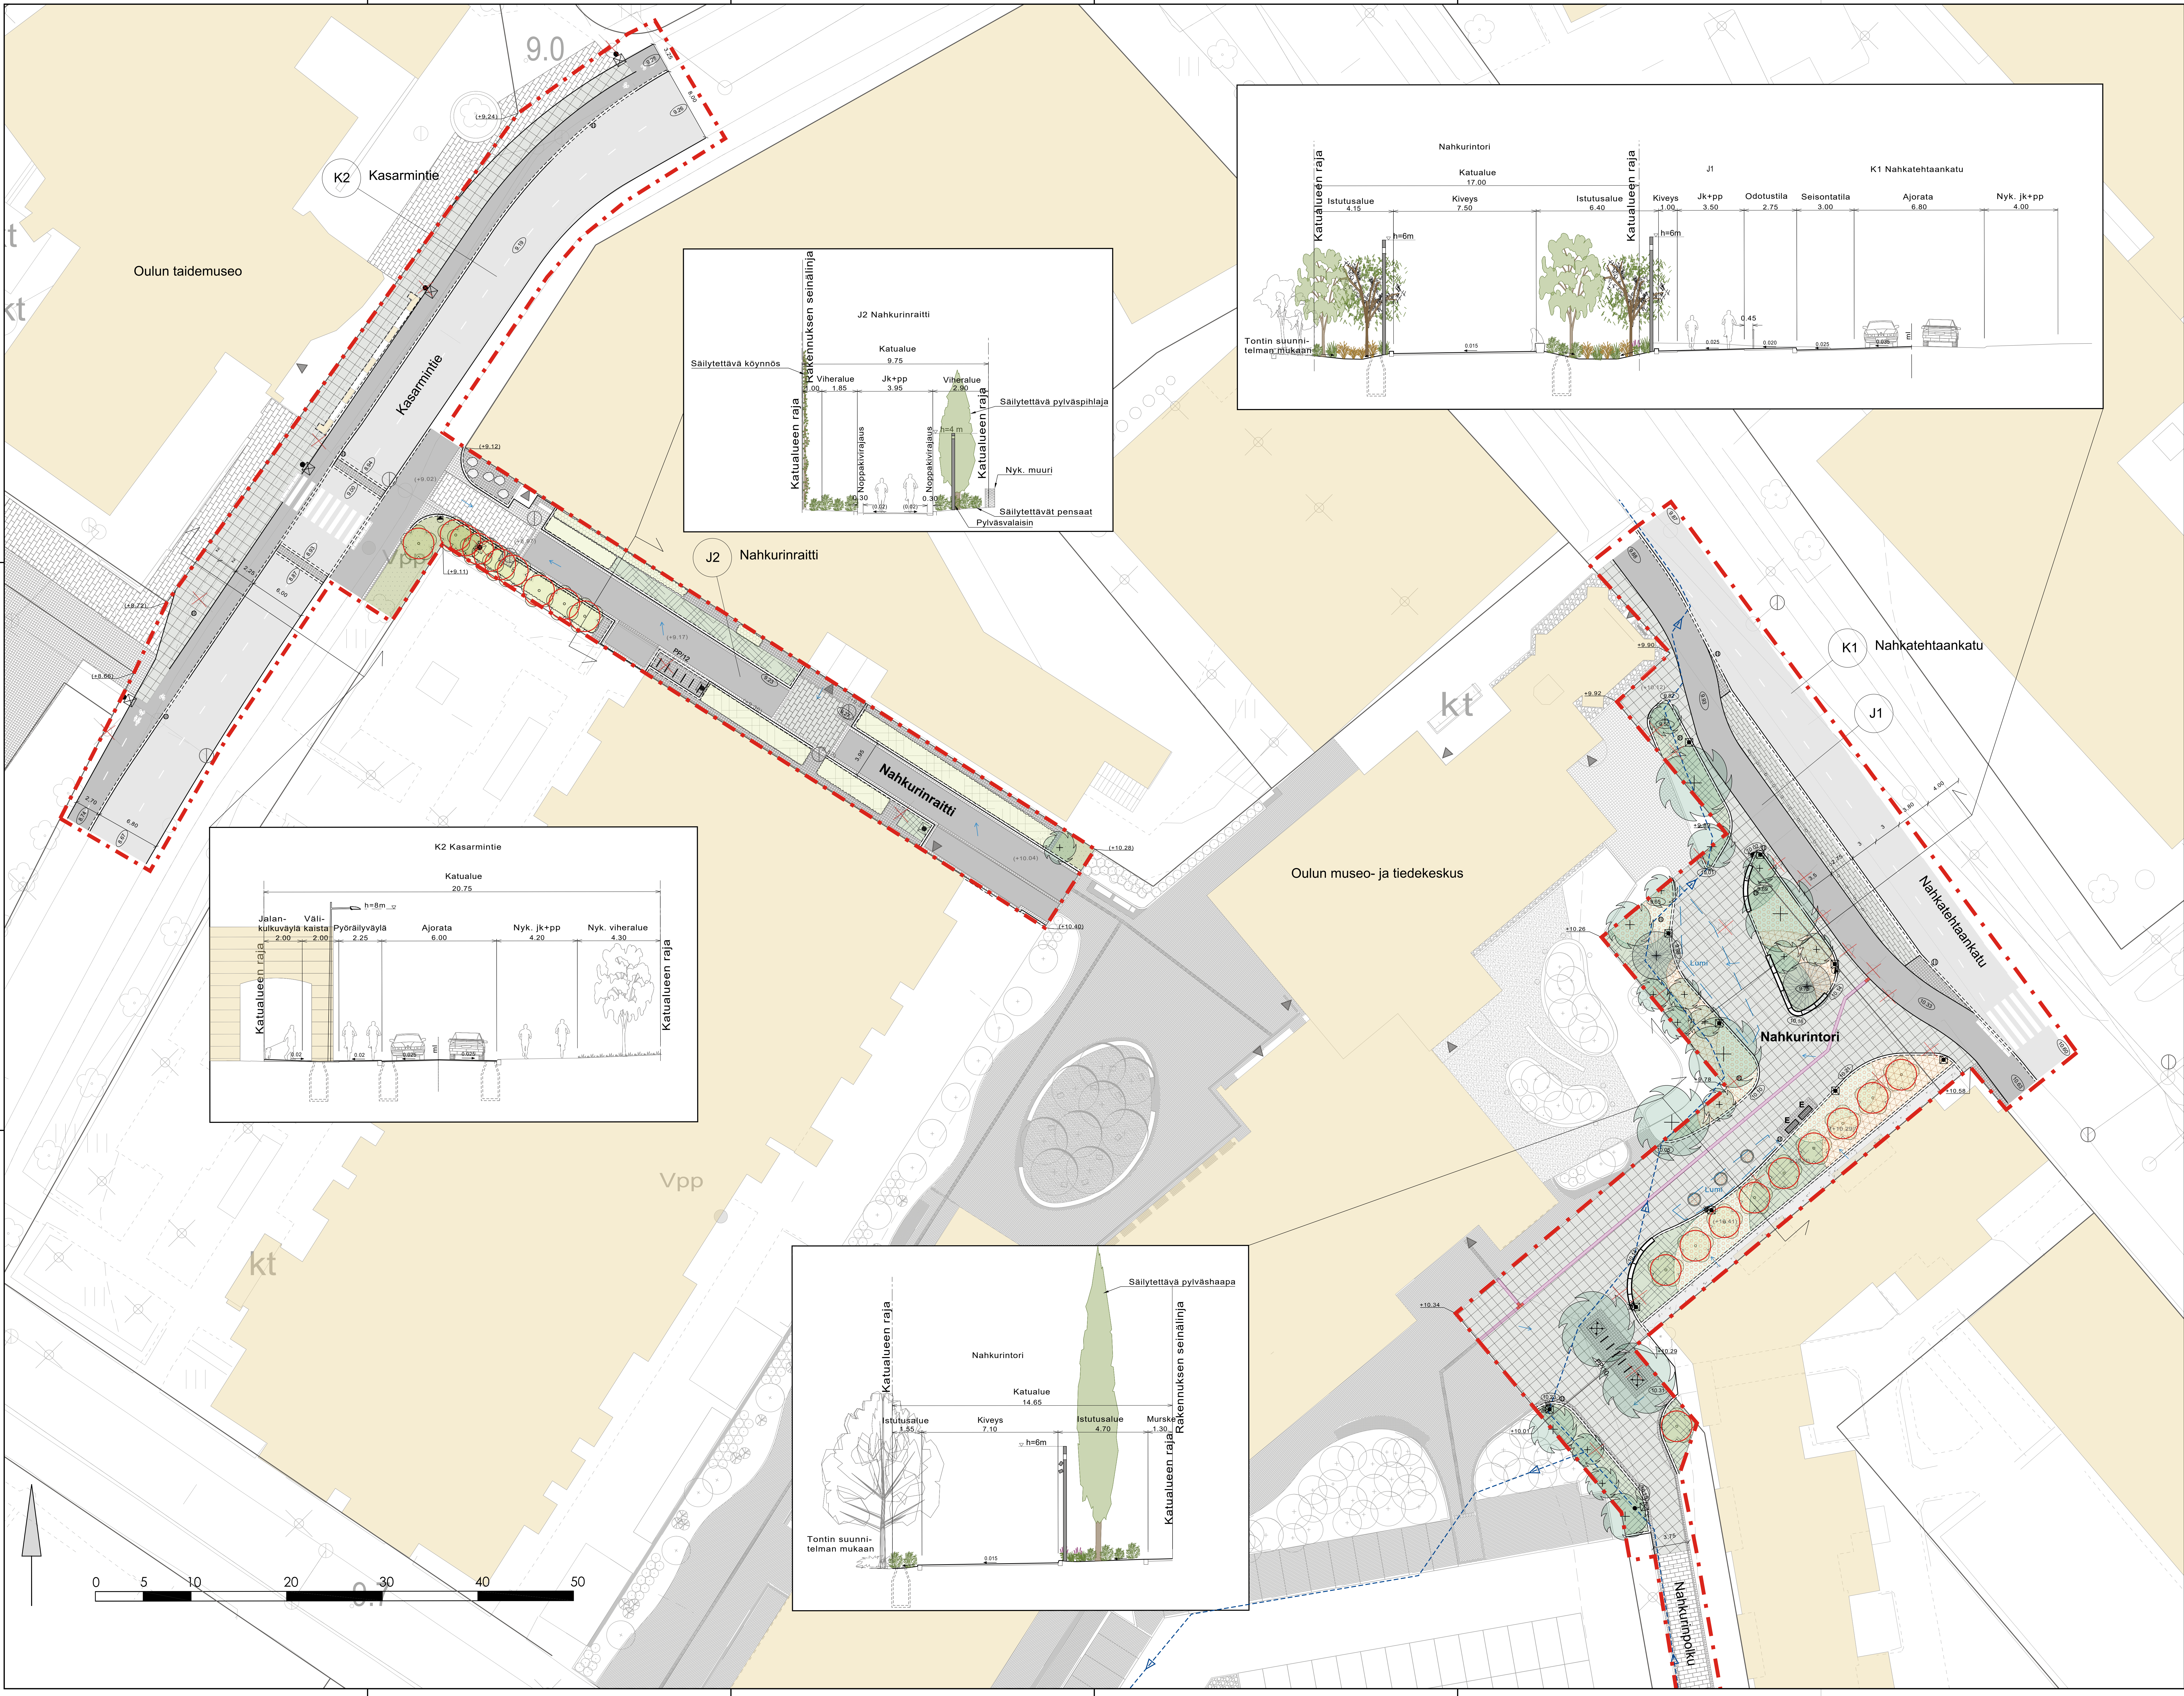

MERKINNÄT

- SÄILYTETTÄVÄT JA POISTETTAVAT**
- Säilytettävä pensasalue
 - Säilytettävä köynnösalue
 - Säilytettävä luonnonkivi
 - Säilytettävä betoni- / noppakiveys
 - Säilytettävä lehtipuu
 - Postitettava lehtipuu
 - Säilytettävä valaisin
 - Postitettava valaisin
 - Säilytettävä hulevesikaivo
 - Postitettava hulevesikaivo
- KORKEUDET JA KUIVATUS**
- ±10.28 Nykyinen korkeus
 - ±7.75 Suunniteltu korkeus
 - ±8.28 Tontin kulkupisteen korkeus
 - ±8.28 Pintavesien virtausuunta
 - Hulevesikaivo
 - Lumitila
- ISTUTETTAVA KASVILLISUUS**
- Numi
 - Lehtipuu / rungollinen pensas
 - Havupuu
 - Hulevesikasvillisuus
 - Koristeheinäkasvillisuus
 - Pensaskasvillisuus
- VARUSTEET JA KALUSTEET**
- Käide
 - Pyörävalaisin
 - Kohdevalaisin
 - Roska-säiliö
 - Esteetön penkki, setä- ja kääntöalut
 - Runkokäyttävä pyöräteline
 - Tilavarustus keskukka-estalle
 - Maantä ja rungonauja
- PINNOITTEET**
- Asfaltti jkip-väylä
 - Asfaltti ajoväylä
 - Kiveys hamaa
 - Kiveys huonikivi valkoinen
 - Ojavee ja varoitusta kiveys
- Kiveys hamaa**
- Huonikiveys**
- Murske**
- Reunatuki h=120 mm**
- Reunatuki madallettu tai alaslaskettu**
- Säätöasennettuna istutus**
- h=450 mm**

Merkki	Muutos	Pvm	Suunnittelija	Hyväksyjä	
Koordinaattijärjestelmä	ETRS-GK26	Koordinaattijärjestelmä	N2000	Mittakaava	1 : 200
Kaavajärjestelmä	6. Myllymäki				
Hankintamäärä	LYK 2024_0008	Hankkeen nimi	Oulun museo- ja tiedekeskus, yleiset alueet		
Kotite	K1 ja J1 Nahkatehtaankatu, K2 Kasarmintie, Nahkurintori, J2 Nahkurinraitti				
Suunnitelman	Hyväksymiskokoukset	Asiantuntijapöytä	Pöytäkirja		
Aihe	Korkeudet, Kuivatus, Ympäristö, Valaistus, Poikkeus				
Asiantuntijatoimisto	Katusuunnittelu				
A-INSINOORI YMPÄRISTÖ- JA YMPÄRISTÖPALVELUT					
Suunnittelija		Suunnittelija			
Projektipäällikö		Pvm	31.10.2024	Piirros	
Piirros (koko)					