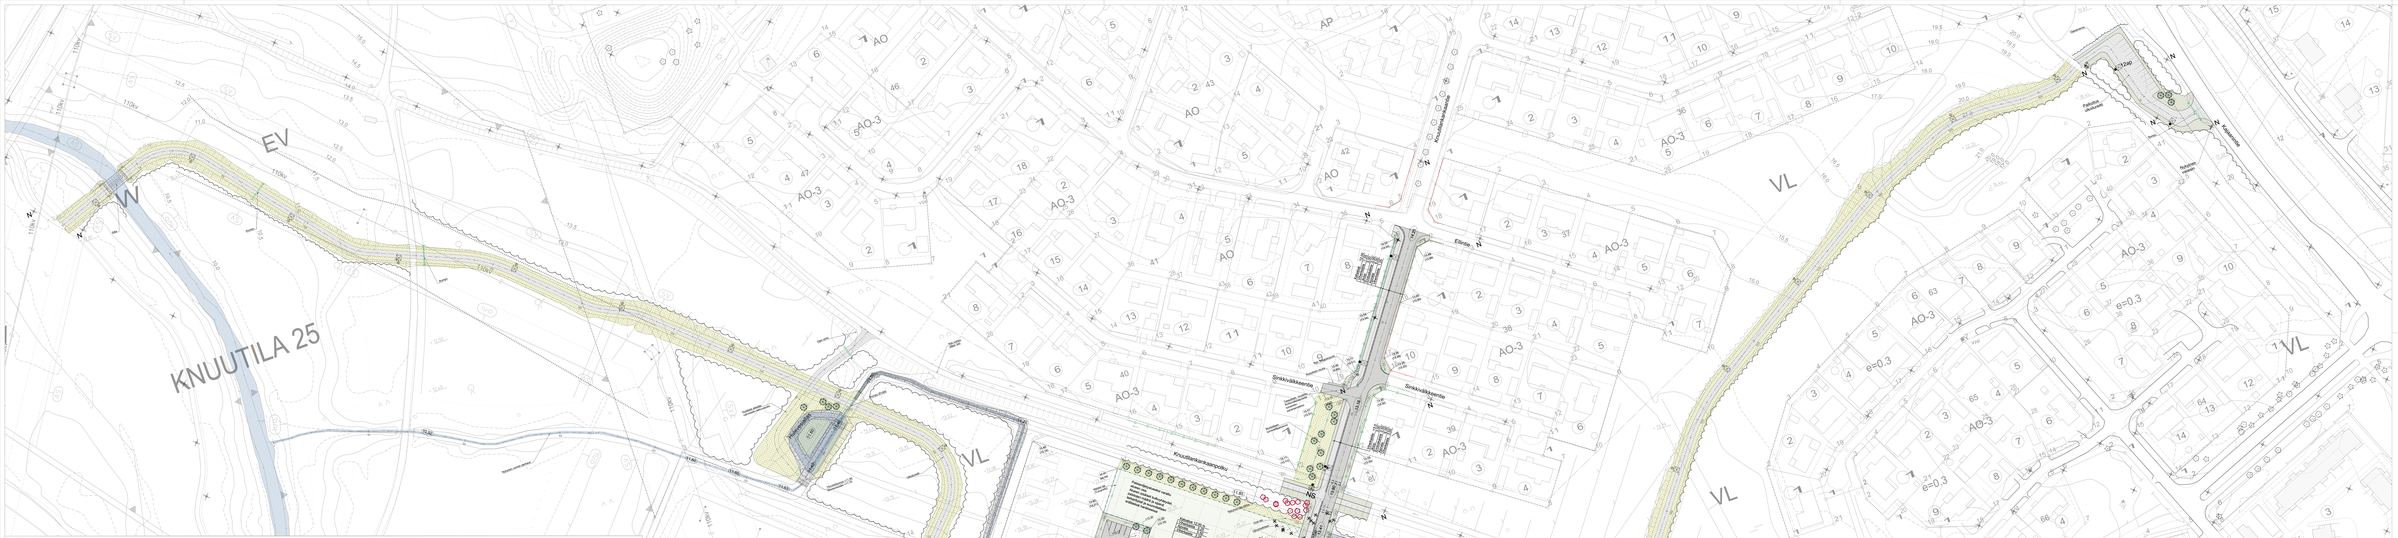

MERKINNÄT

- Alue / kortteli
- Rakennus / Byggnad
- Olemassa oleva / Befintlig
- Säilytettävä, suojeltava tehtävä
- Säilytettävä, suojeltava hoitaja
- Poistettava tehtävä
- Kylän/alue yhteisöllä
- Kylän/alue alla
- Kaavamaisesti merkitty alueen osa (esim. kaavamaisesti merkitty yksityisen maa-alueen osa, yleisen vesialueen osa, kaavamaisesti merkitty kulkuyhteys)
- Poistettava rakennus
- YOMAAKAMT JA AUKIOTILA
- Kylän/alue tehtävä
- Suunniteltu kulkuyhteys
- 15.00 (12.00) Tontin uusi korkeusarvo / Nytt höjdvärde tomt
- Pelastus- ja/tai/sekä/tai ensiapupiste
- Maapohjaa/ytä, ei kuulu rakennettua
- Valaistuslaitos
- Puistopaikka
- Ruutu
- PAAKOTIST
- Kulkuväylä/kulkuyhteys
- AO/AR ajoraita
- Metsätaipuja
- Kaupallisuus
- Kirkolliset
- Muuta hallt 50-100 mm
- Asemkaan rajaukset
- EFLOETTAVA KAEKALUEEN
- Suunn. RK
- Vapaa
- Kaavaltaan erityisessä
- Kaavaltaa erityisen
- Kaavaltaa hoitaja
- UAUTOIST JA PALOISTIST
- Pelastus
- Pelastus (= säilytettävä mallit)
- Kortteleiden
- Kortteleiden (suojeltu)
- Uuti alla

Suunnittelman taustalla on asemakaavarekisterikartta 31.10.2024, kaavoituksen 3842/249. Asemakaava ei ole voida hyväksyä tai tarkoitamaan. Katu- ja yhdyskäytäkuvanteen ulkoreunoiset uch. riippuvaisen asemakaavan eteenmeneä.

LUONNOS

Merkki	Muutos	Päivä	Suunnittelu / Tarkistus
Kaavoituksen vastuuhenkilö:	KYRÖ OAHA Kaavoituspalvelut	Suunnittelu: Jussi Ketola	Tarkistus: OSB
Kohde: Ellinsuontie, Ellinsuo, Maikkula			
Nimi:		Sisältö:	
1:250 JOA, 2017		Ellinsuon kaava-alueen katut ja ulkoteistäisät	
Suunnittelualue:	Kiviaitantie/Straksiläkkäentie	Kiviaitantie	Pihatuntu
Nro:			
Suunnittelmatunnuksen			
Asemaa:			
1:500	SCGP 2000 EUREF-FIN JUP 2007 NN 2		OULUN YLIOPISTON KAUPUNGIN TEKNISET PALVELUT
Suunnittelu:		Kaavoituspalvelut	
Projektipäällikön:		Piir:	Pir-no.
Pir.no.(suunnittelu): X		40.10.2004	