

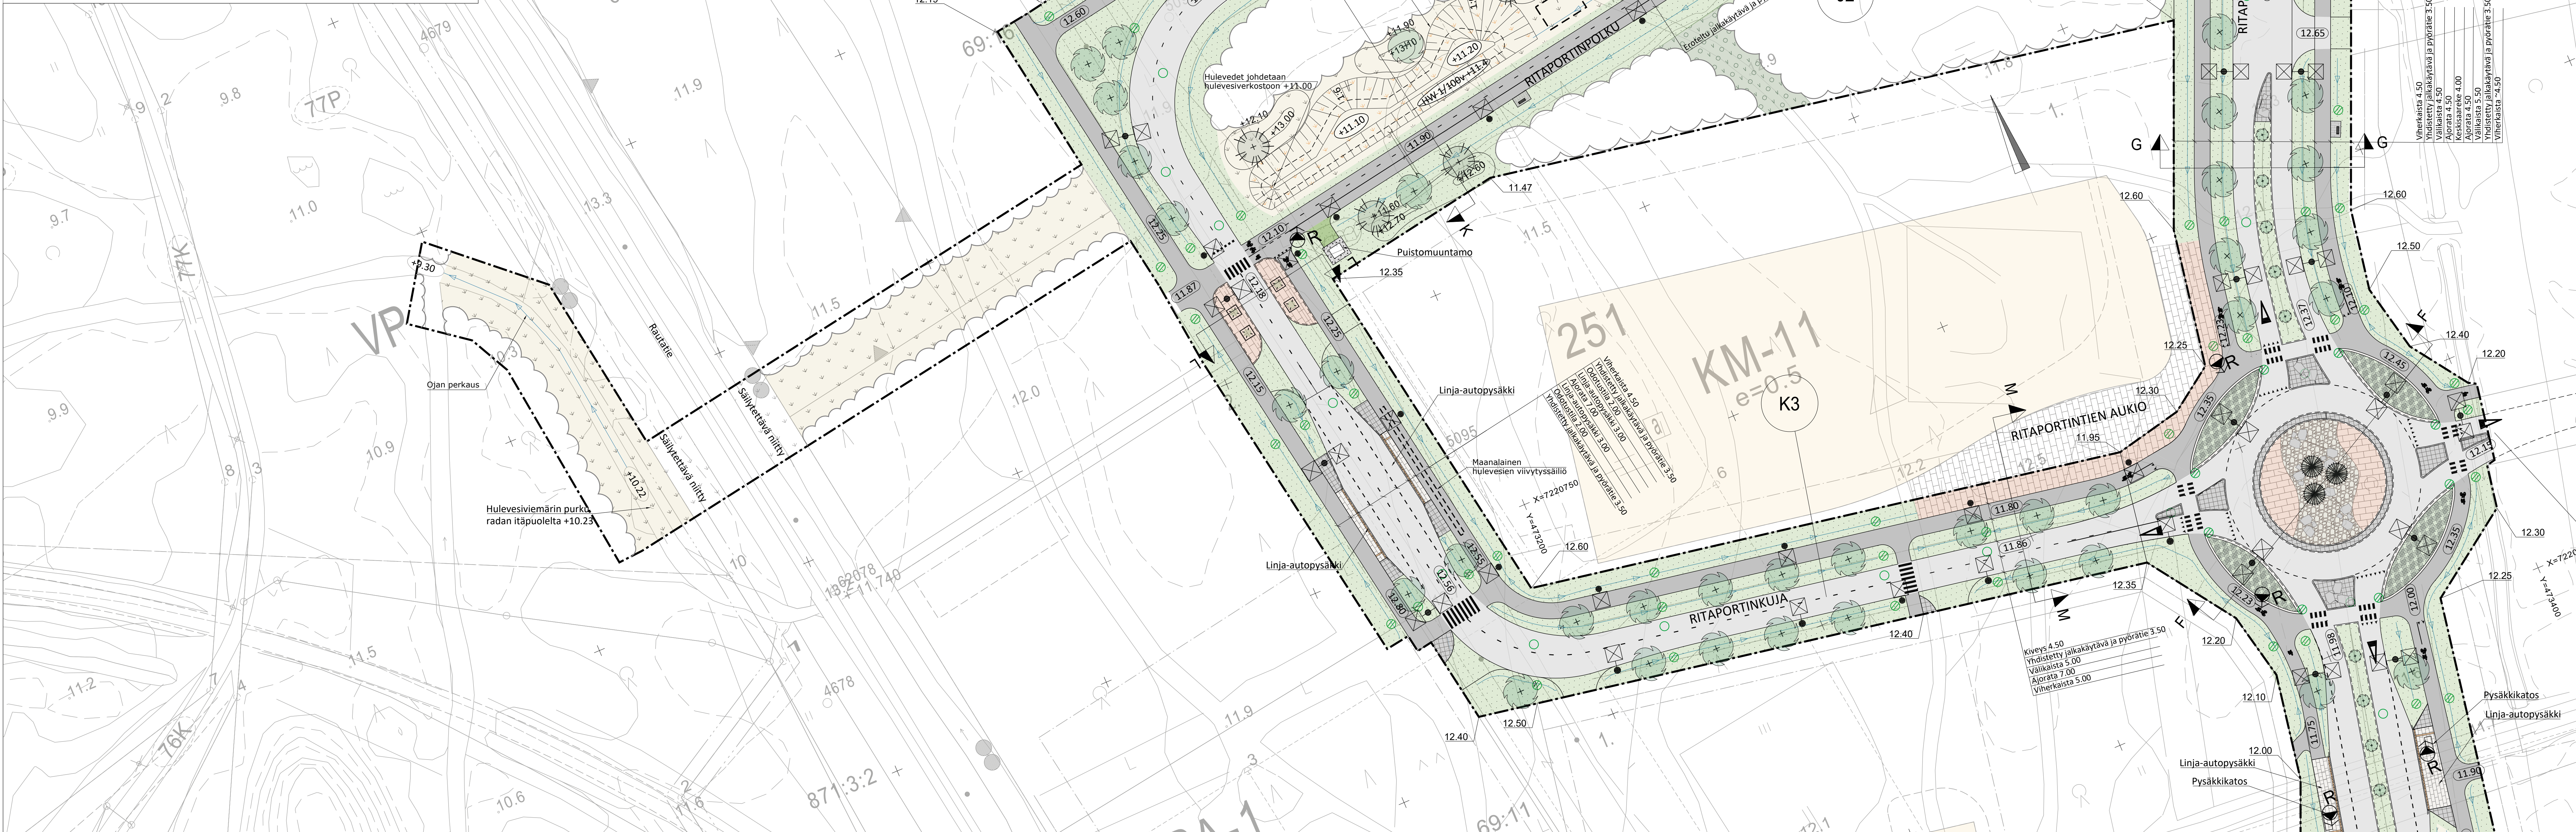
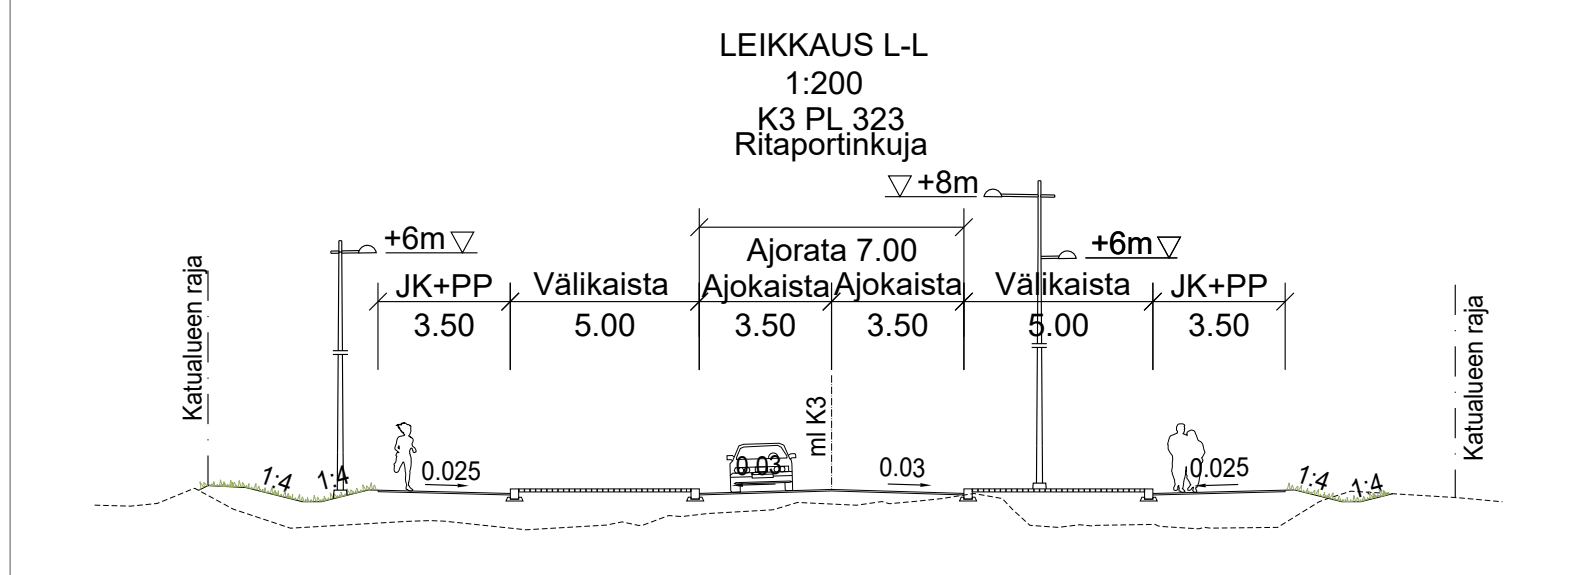
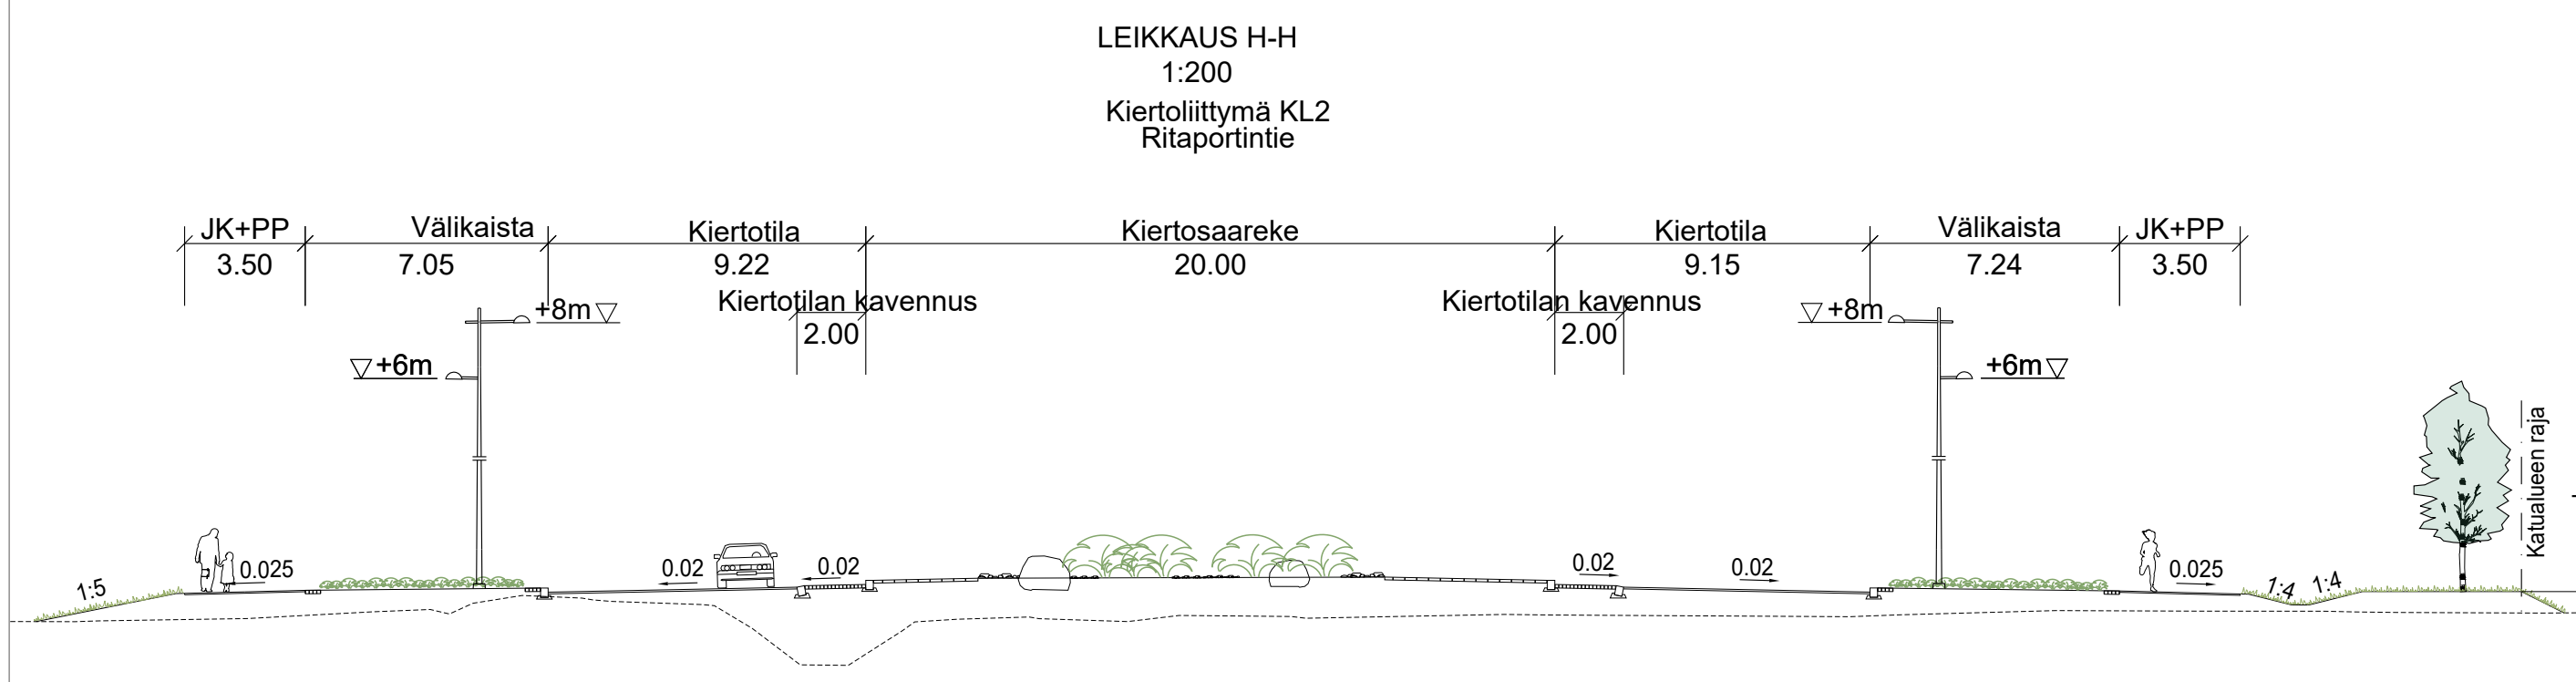


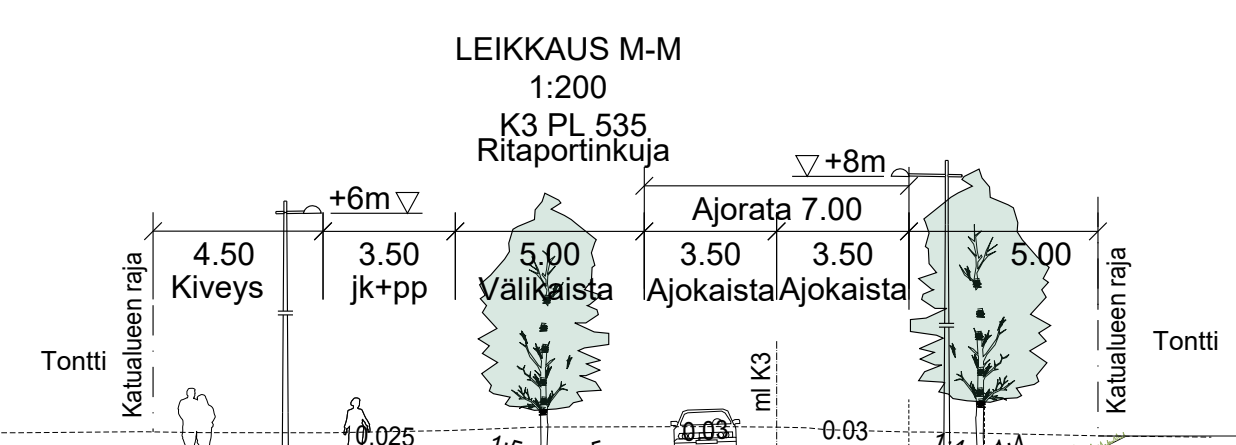

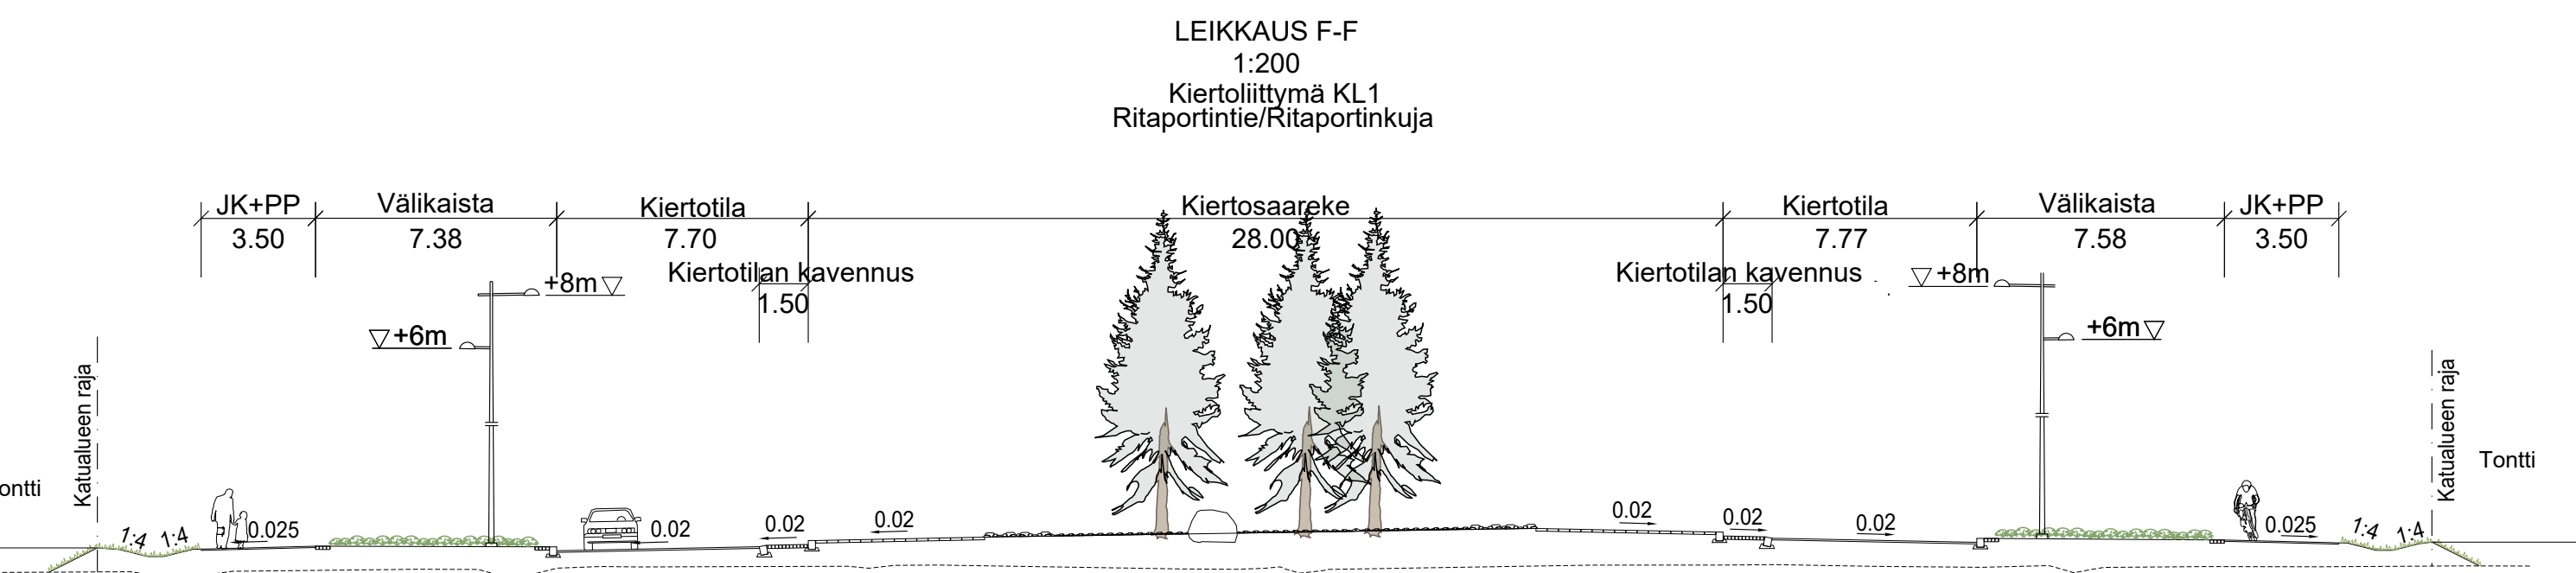

MERKINNÄT

Suunnitteluvuue
SÄILYTETTÄVÄ JA POISTETTAVAT

Säilytettävä puusto

KORKEUDET JA KUIVATUS

.8.17 Nykyinen korkeus

11.85 Suunniteltu korkeusasema
4.86 Suunniteltu tonttikorko

Hulevesikaivo

Oja /viivytysrakenne
 virtausuunta, suunniteltu
 korkeusasema

Ylin vesipinta,
 keran 10n vuodessa toistuva

Painanne
 virtausuunta

Rumpu

PINNOITTEET

Asfalti, katu

Asfalti, jkpp-väylät

Betonikivi, monivärinen, sekalaadonta

Betonikivi, monivärinen, sekalaadonta
 (tonnilla)

Graniittimoppakivi, kaari- tai
 riviladonta

Betonikivi, harmaa tiilliladonta

Singeli

Murske

Graniittireunakivi

Varoitussaita, linja-autopysäkki

Ohjausraita, linja-autopysäkki

ISTUTETTAVAA/KYLÄTETTÄVÄS KASVILUUS

Nurmi

Lehtipuu

Havupuu

Sekametsitys

Pensaskasvillisuus

Niitty

Kantava nurmi

Kantava niitty

Kukkanitti

VARUSTEET JA KALUSTEET

Valaisin


Roska-astia

Penkki, pensastaiku

Aluevaraus köynnöstenleille

Aluevaraus ympäristöaitteelle ja
 oleskeluaukiolle

Luonnokivi

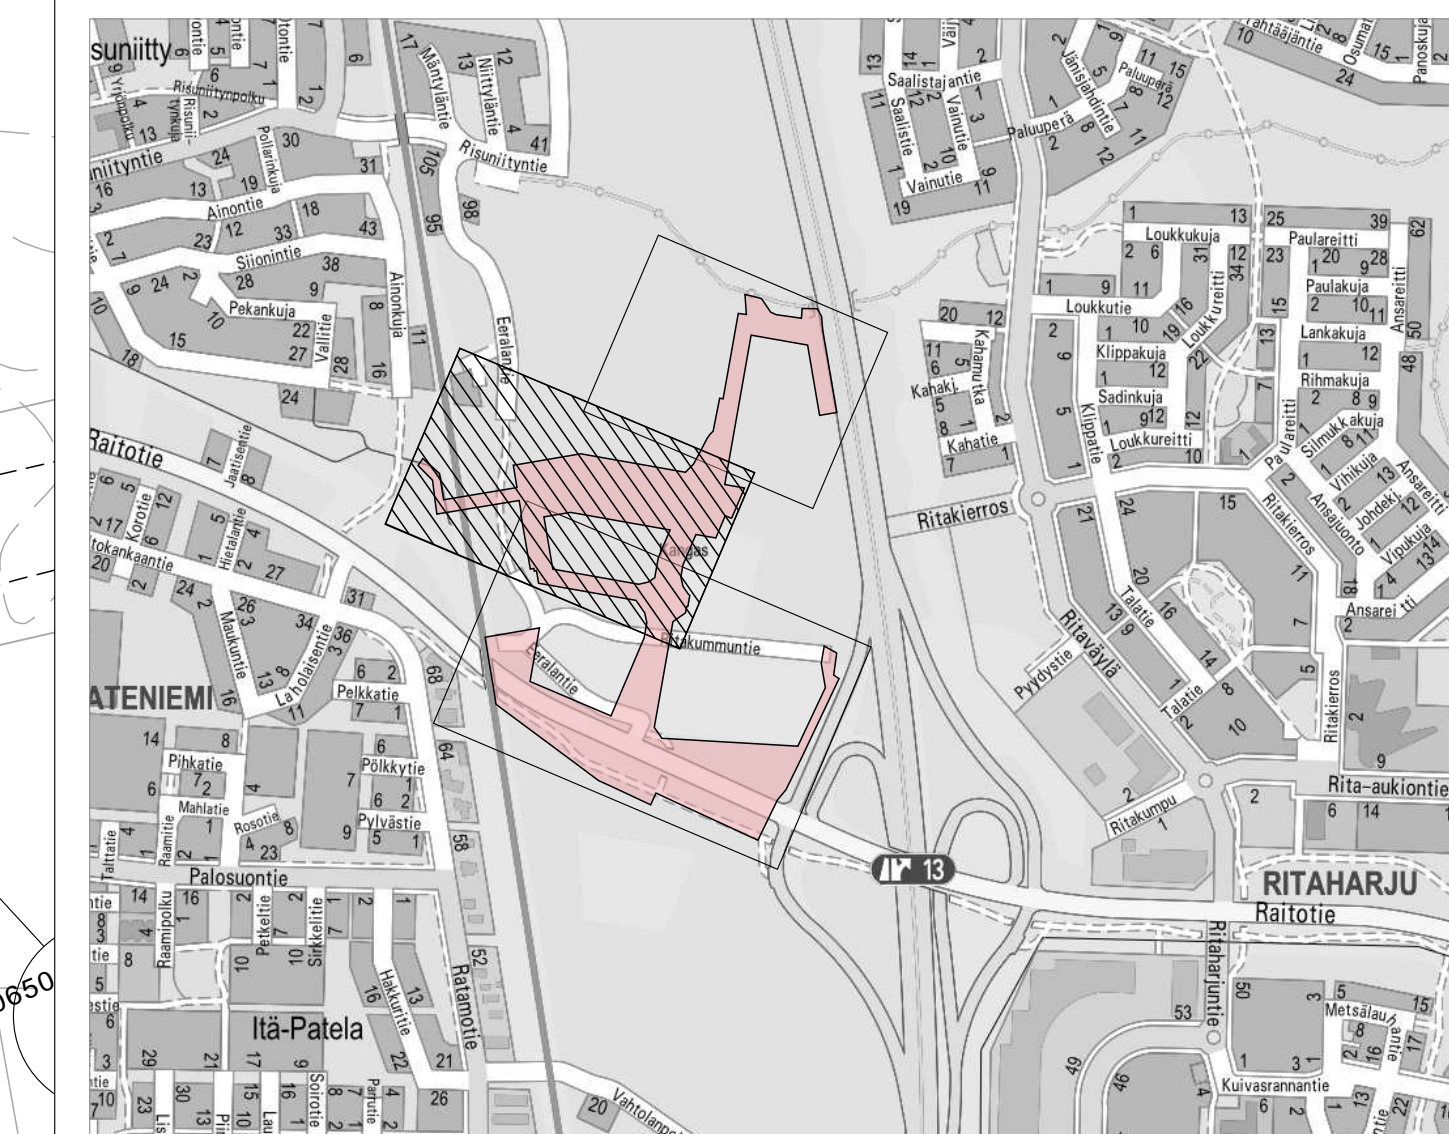

Merkki	Muoto	Pvm	Suunnitelma	Hyväksyjä
Koordinaattipöytäkirja	ETRS-GK26	Korkeusjärjestelmä	2000	Mittakaava:1:500
Kaupunginosa	77 HERUKKA			
Hanketunnus	LYK 2023_0058	Hanke	Ratapiirien alueen katu- ja ympäristösuunnitelma, vaihe 2	
Kohde	Ratapiirien, Rautakaaren, Ratapiiritein välillä Ratapiirioja - Rautakaari, Rautakaaren Ratapiiritein välillä Rautakaari, Ratapiirioja välillä Rautakaari - Rautakaari, Ratapiirioja sekä alueen muut puistot ja lähialueet/yhtäältä			
Suunnitelma-aihe	Hyväksymiskäsittely	Asiakirjajärjestys	Piirustus	
Alue	Korkeudet, Kulutus, Valaistus, Ympäristö			
Asiantarho	Katusuunnitelma 2/3			
				
Suunnittelija		Suunnittelutajaja		
Projektipäällikö		Pvm	Piir no	
Piir no (konsultti)		4.3.2025		



MERKINNÄT

- Suunnittelualue
- SÄILYTETTÄVÄT JA POISTETTAVAT
- Säilytettävä puusto
 - Säilytettävä polku
 - Asemakaavassa suojeltava alueen osa (s)

KORKEUDET JA KUIVATUS

8.17 Nykyinen korkeus

11.85 Suunniteltu korkeusasema

4.86 Suunniteltu tonttikorkeus

Hulevesikaivo

Oja /viivytysrakenne virtaussuunta, alustava korkeusasema

Ylin vesipinta, kerran 5 vuodessa toistuva

Painanne virtaussuunta

Rumpu

PINNOITTEET

Asfaltti, katu

Asfaltti, jkpp-väylät

Kivituhka

Graniittinoppakivi, kaari- tai riviliidonta

Graniittireunakivi

ISTUTETTAVA/KYLIVETTÄVÄ KASVILLISUUS

Nurmi

Lehtipuu

Havupuu

Niitty


Kostea niitty

VARUSTEET JA KALUSTEET

Valaisin

Penkki, pensastasku

Roska-astia

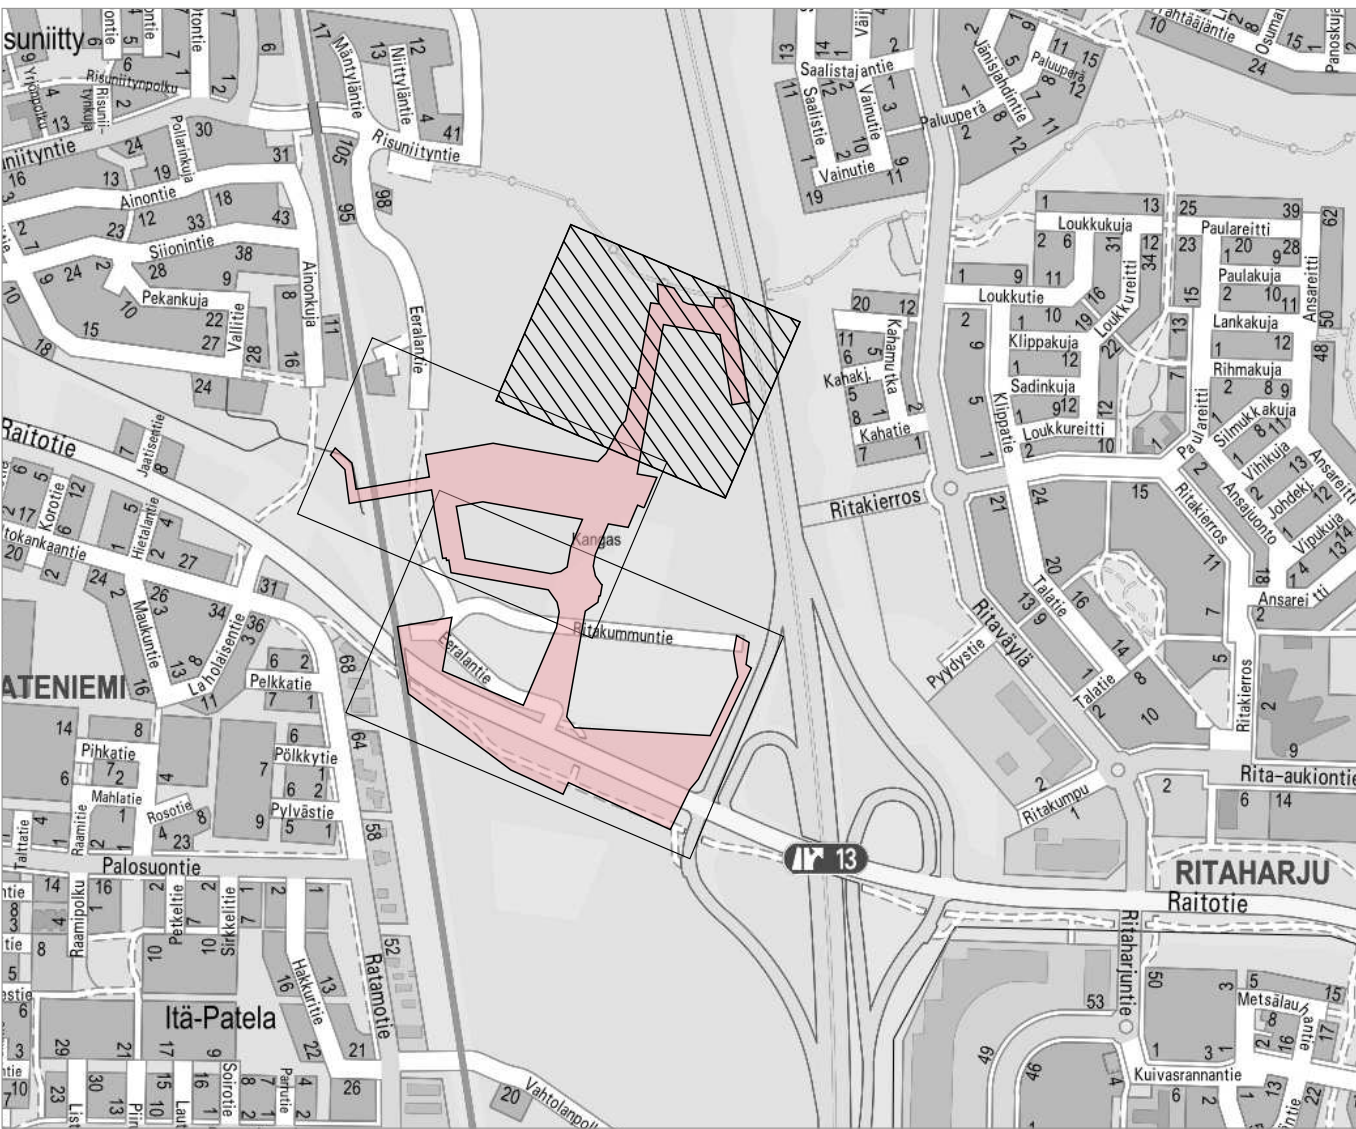

Merkki	Muutos	Pvm	Suunnittelija	Hyväksyjä	
Koordinaattijärjestelmä	ETRS-GK26	Korkeusjärjestelmä	N2000	Mittakaava	1:500
Kaupunginosa	77 HERUKKA				
Hanketunnus	LYK 2023_0058	Hanke	Ritaportin alueen katu- ja ympäristösuunnittelu, vaihe 2		
Kohde	Ritaportin Ritakankaan kiertoliittymästä loppuun sekä alueen muut puistot ja jalankulkuväylät				
Suunnittelualue	Hyväksymiskäsittely	Asiakirjatyyppi	Piirustus		
Aihe	Korkeudet, Kuivatus, Valaistus, Ympäristö				
Asiasisältö	Katusuunnitelma 3/3				
		 YHDYSKUNTA- JA YMPÄRISTÖPALVELUT			
Suunnittelija	Suunnittelutaja				
Projektipäällikkö	Pvm	Piir.no			
Piir.no (konsultti)	10.1.2025				