



SUUNNITELMAKARTTA 1:500

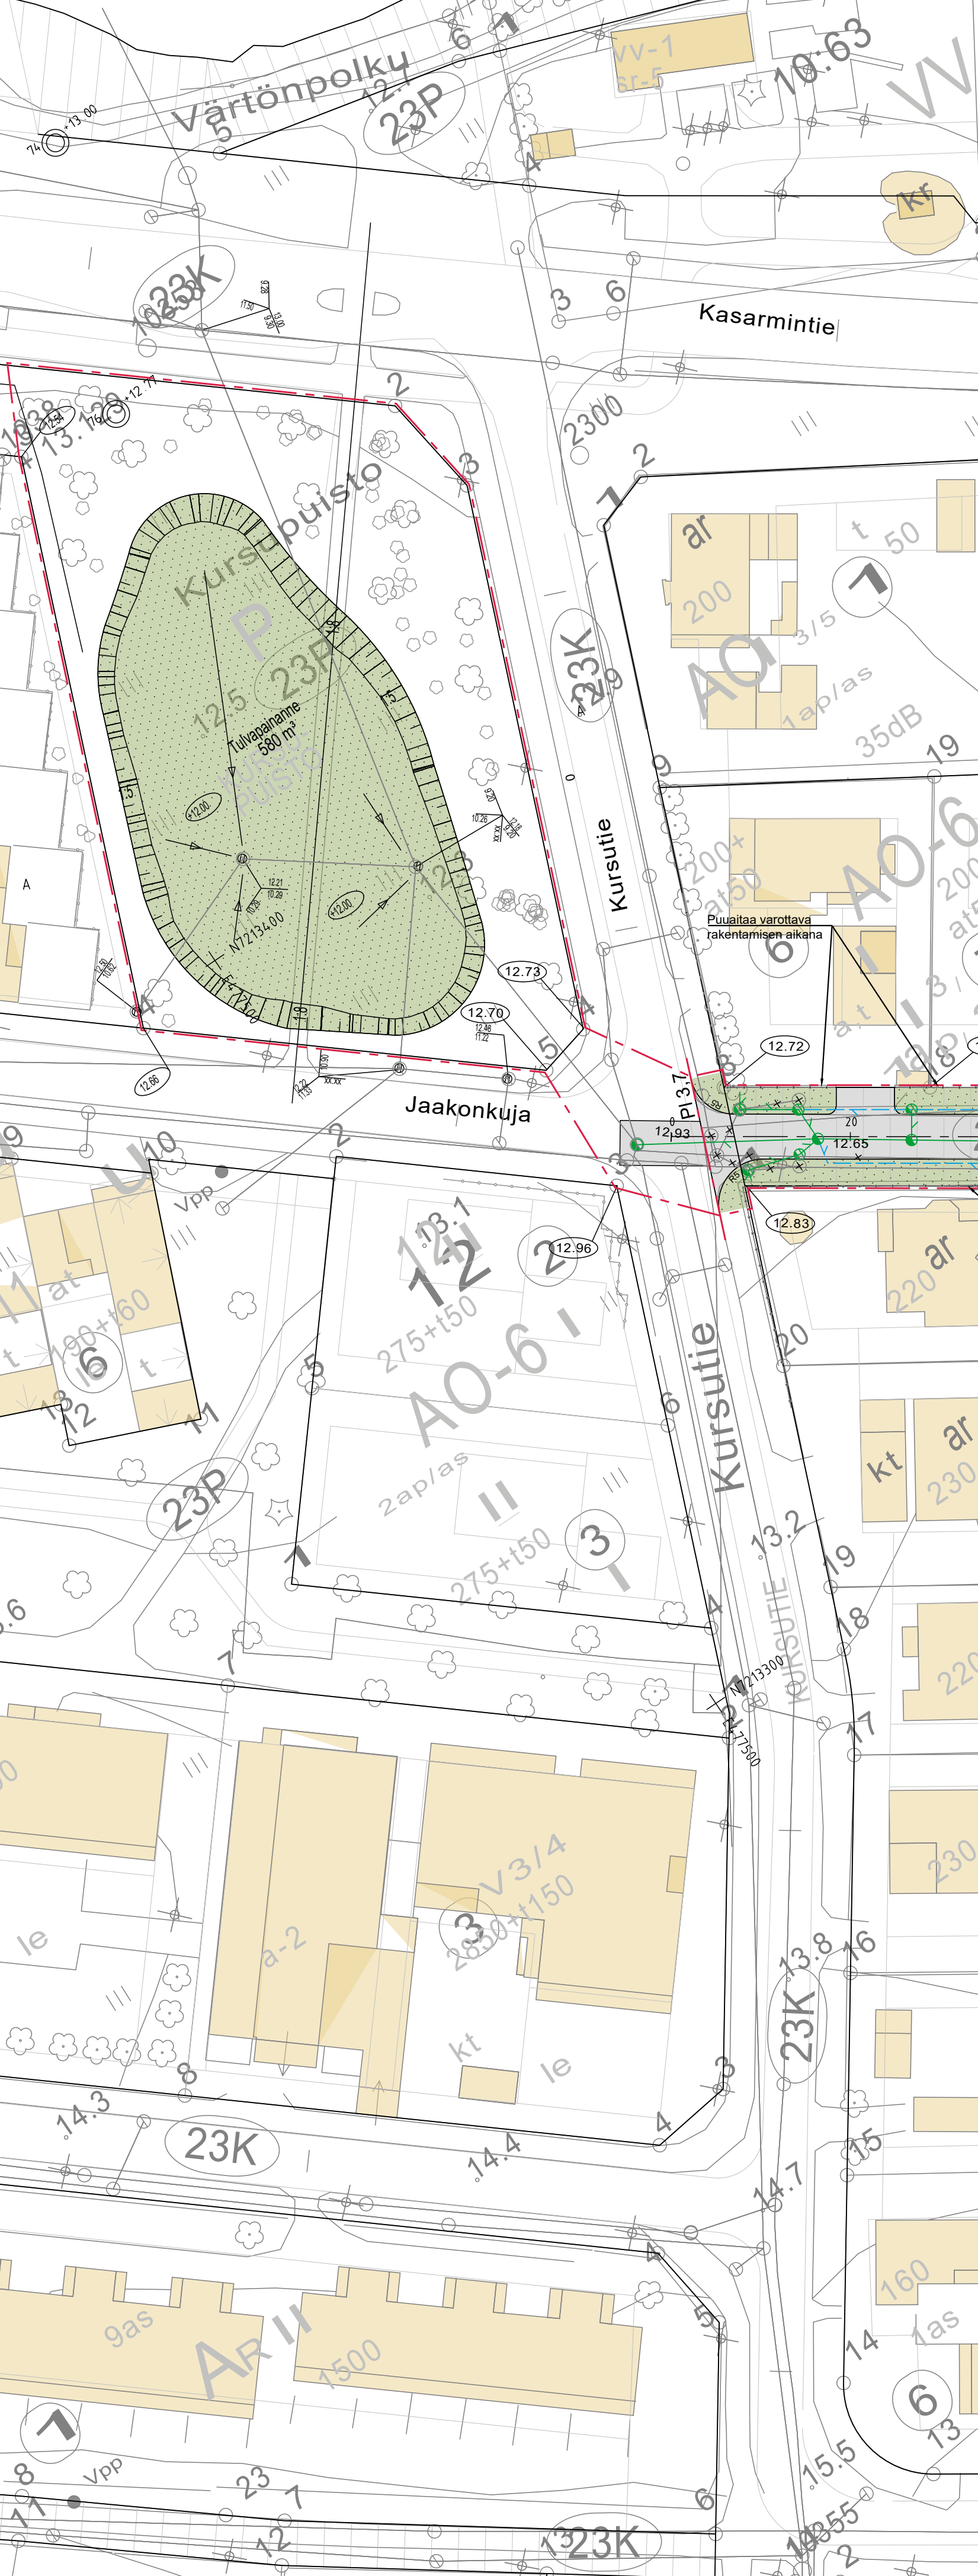

POIKKILEIKKAUKSET 1:100

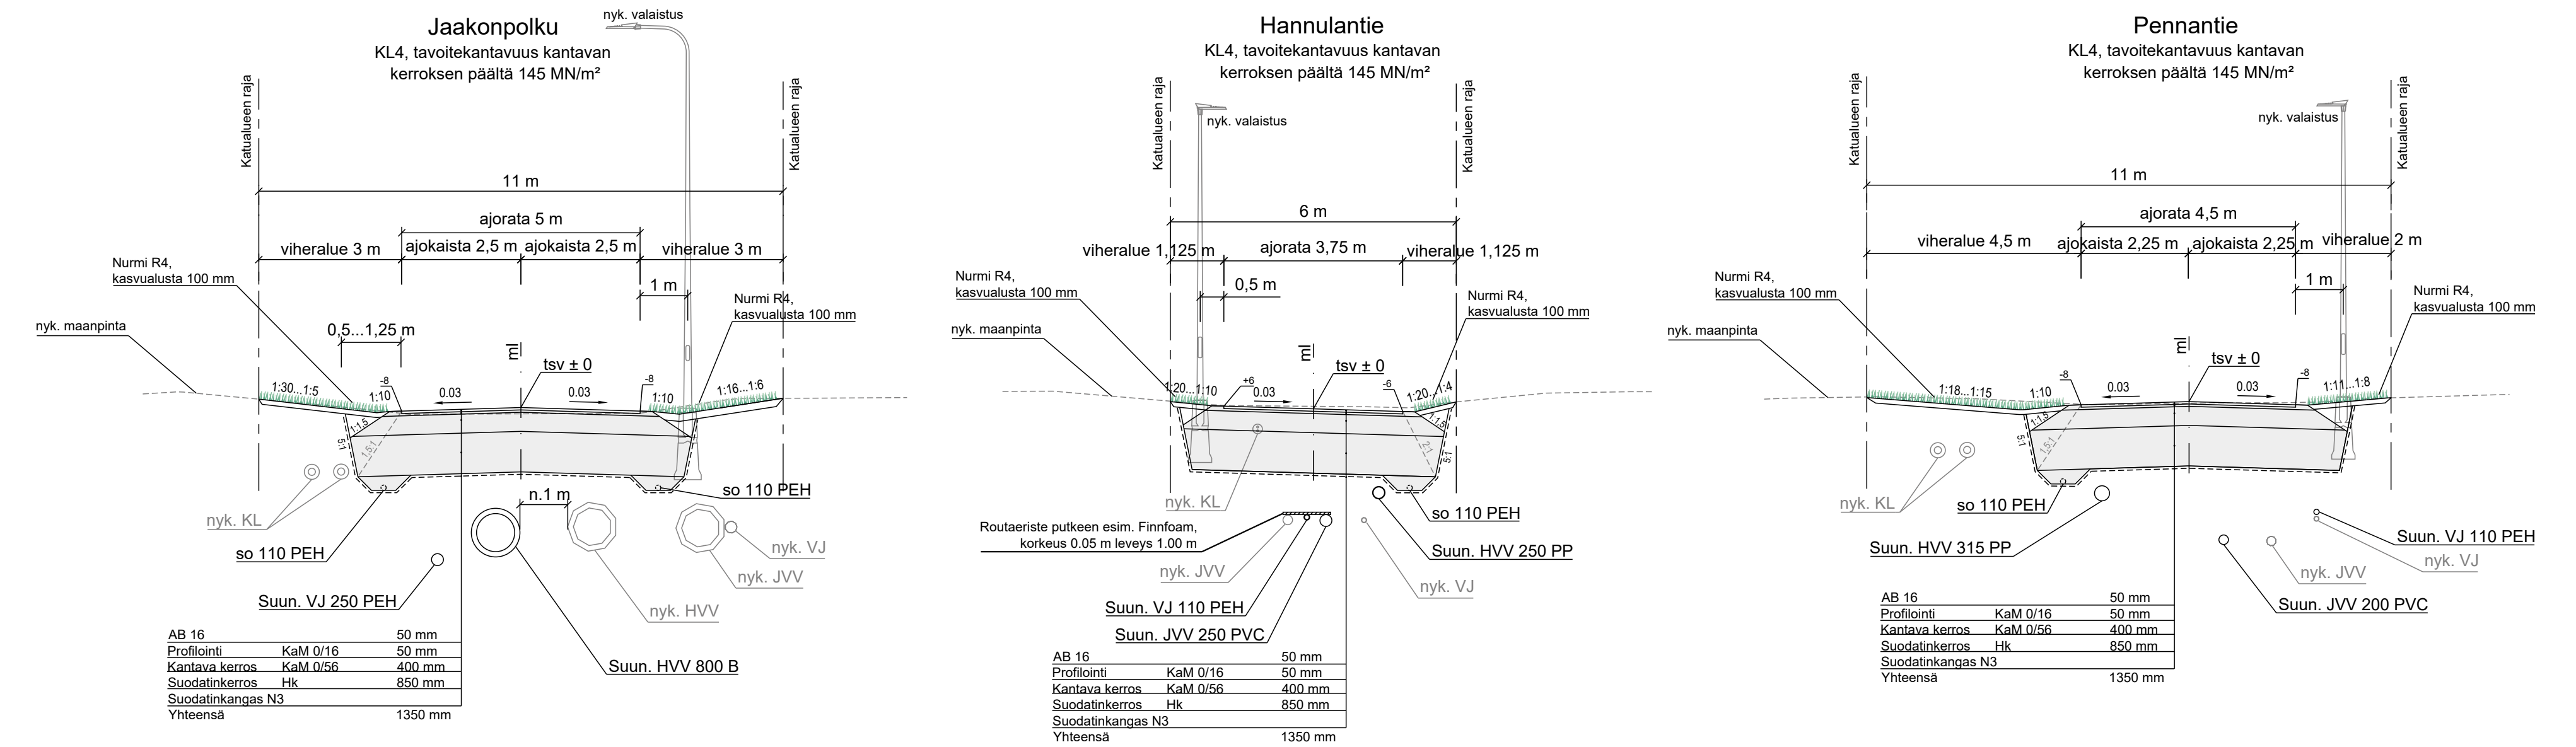

SIJAINTIKARTTA



MERKINNÄT

Urakka-alueen raja

SÄILYTETTÄVÄT JA POISTETTAVAT

- Poistettava kiinteistön aita
- Säilyvä kiinteistön aita
- Säilyvä kiinteistön pensasaita
- Poistettava kiinteistön pensasaita
- Poistettava havupuu, poistettava lehtipuu
- Säilyvä havupuu, säilyvä lehtipuu

PINNOITTEET

- Ajoradan asfaltti AB16
- Kivituhka KaM 0/6, h=50mm

ISTUTETTAVA KASVILLISUUS

- Nurmi R4, kasvualusta h=100 mm

KORKEUDET JA KUIVATUS

- Nykyinen maanpinnan korkeus
- Suunniteltu korkeus
- Tontin nurkkapisteen korkeus
- Uusi hulevesikaivo
- Hulevesiputki: PP Ø200 ellei toisin mainita
- Salaoja: PEH Ø110
- Poistettava varuste

VARUSTEET JA KALUSTEET

- Nykyinen säilyvä valaisin

KATUALUEELLA OLEVA KASVILLISUUS POISTETAAN

LUONNOS

Merkki	Muutos	Pvm	Suunnittelija	Hyväksyjä	
Koordinaattijärjestelmä	ETRS-GK26	Korkeusjärjestelmä	N2000	Mittakaava	1:500, 1:100
Kaupunginosa	VÄRTTÖ 23				
Hanketunnus	LYK 2023_0049	Hanke	Pienet peruskorjauskohteet 2024		
Kohde	Jaakonpolku, Hannulantie, Pennantie				
Suunnitteluvaihe	Rakennussuunnitelma		Asiakirjatyyppi	Piirustus	
Aihe	Korkeudet, kuivatus, liikenteenohjaus, ympäristö				
Asiasisältö					
SITOWISE		 YHDYSKUNTA- JA YMPÄRISTÖPALVELUT			
Suunnittelija	Suunnitteluttaja		Arttu Väänänen		
Projektipäällikkö	Pvm		Piir.nro		
Piir.nro (konsultti)	x.x.2025				