
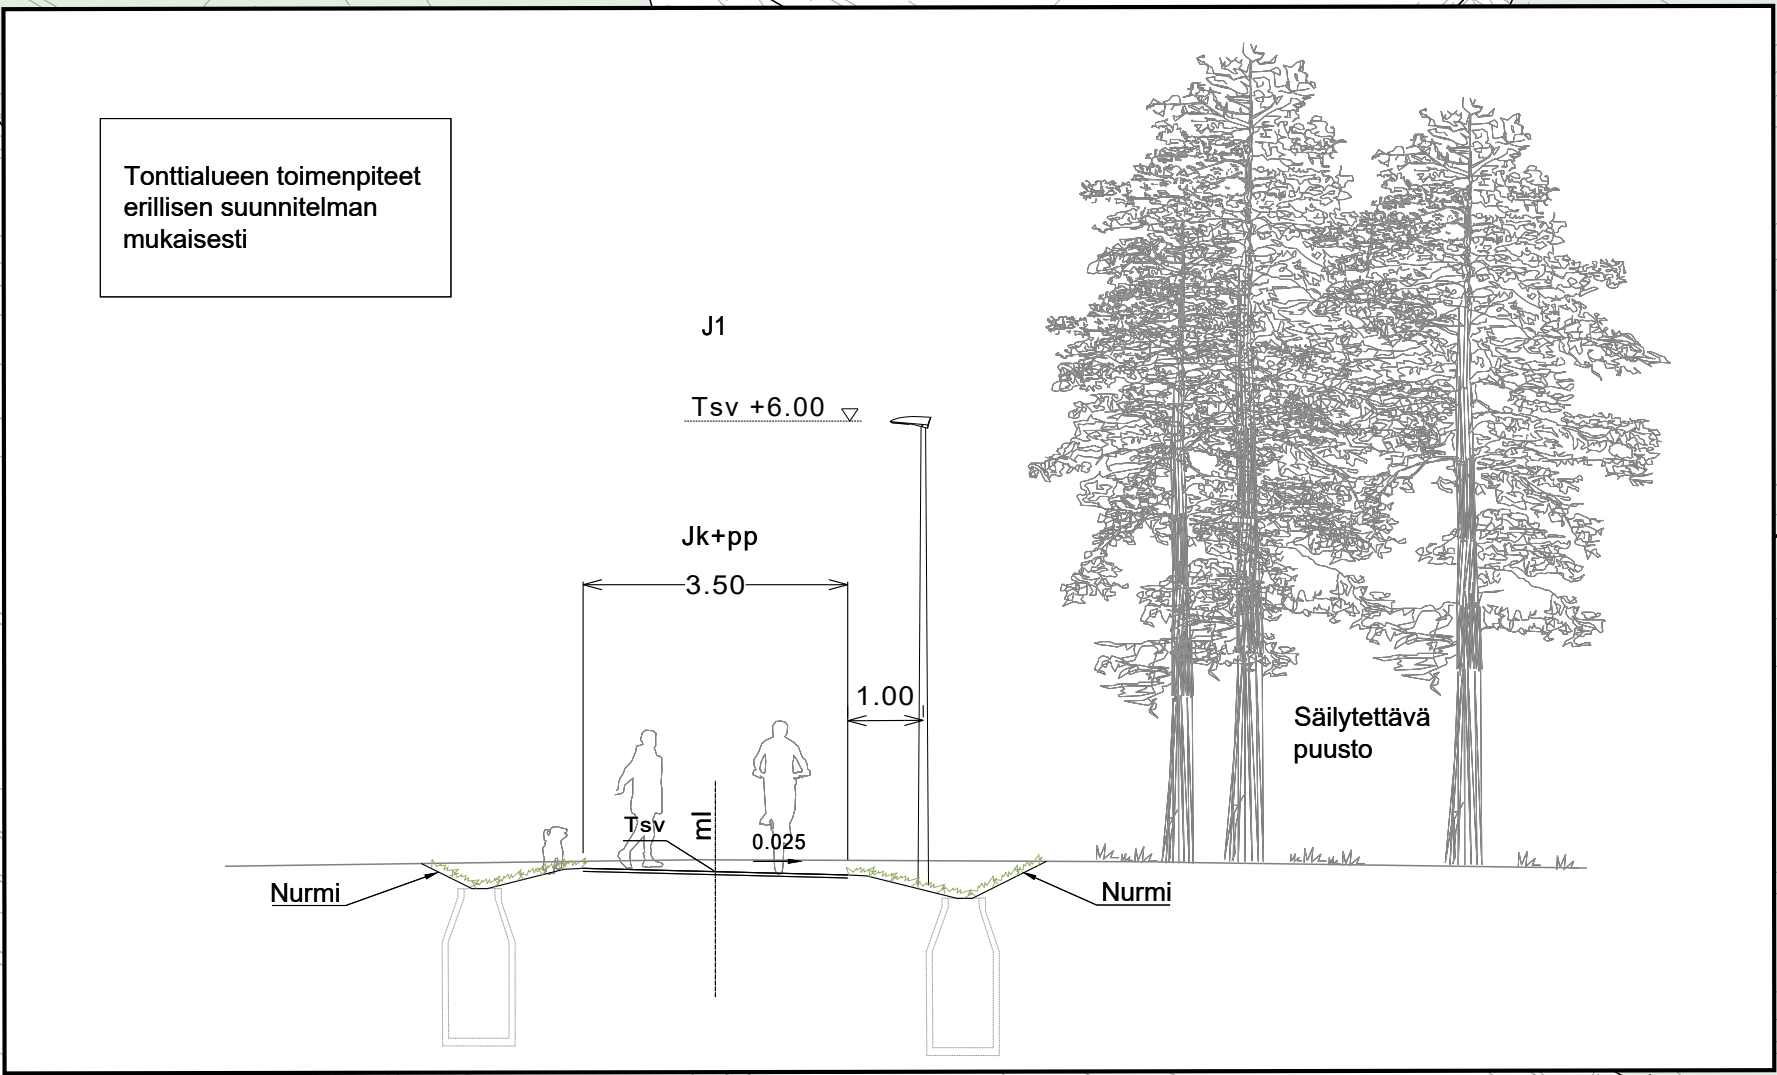
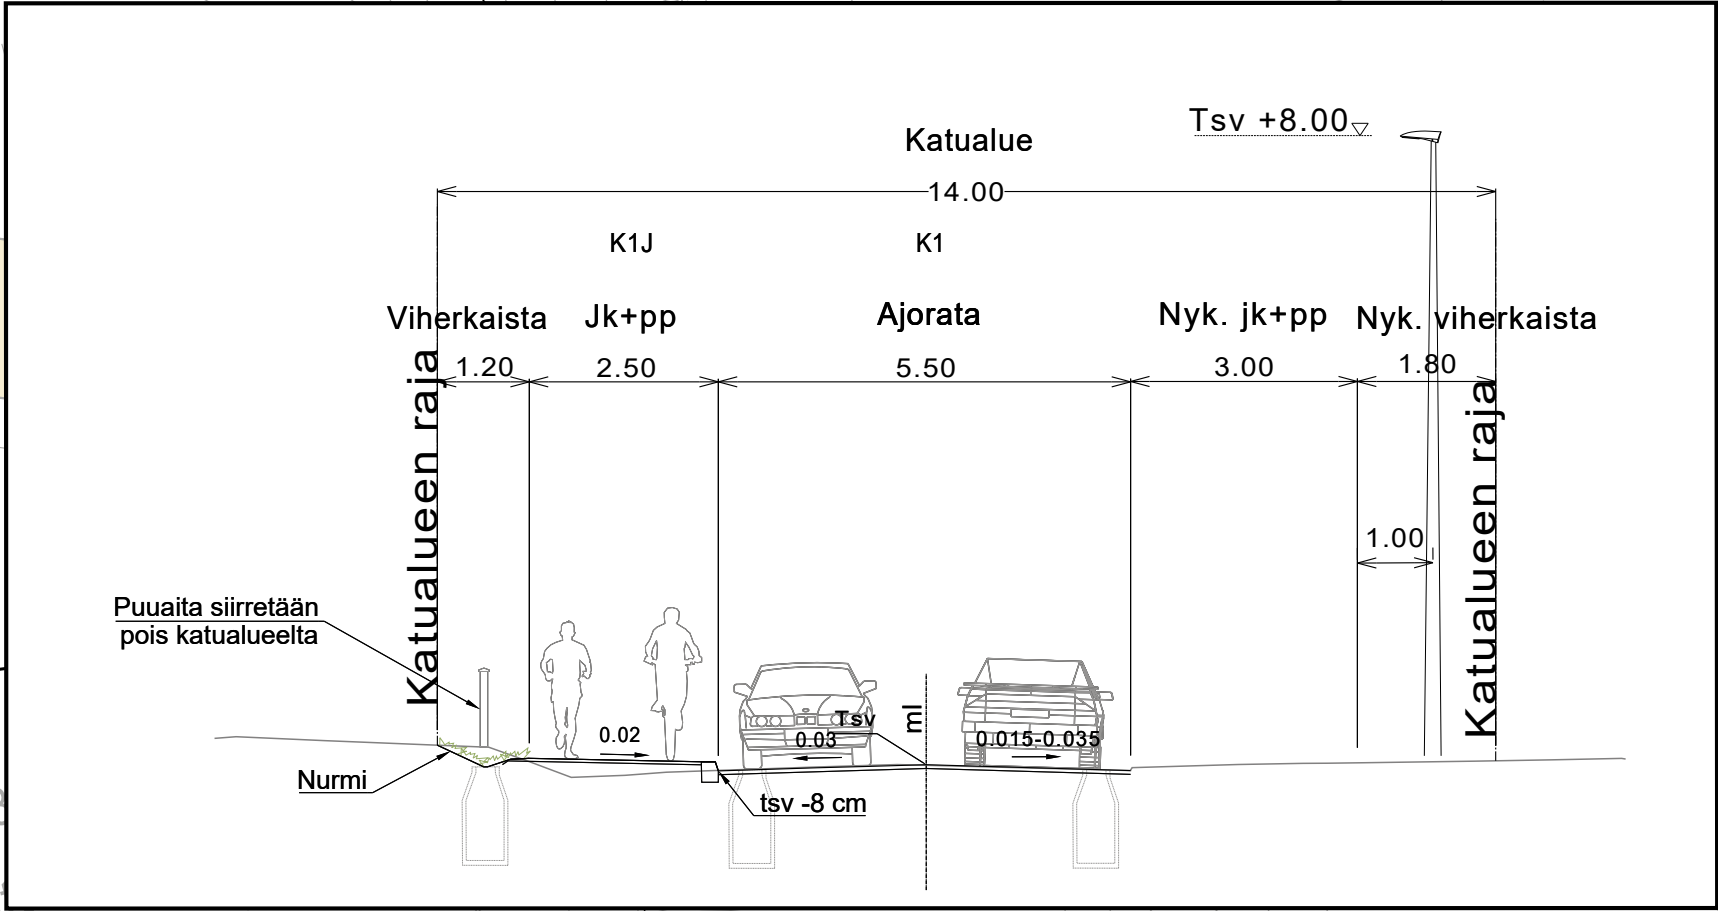


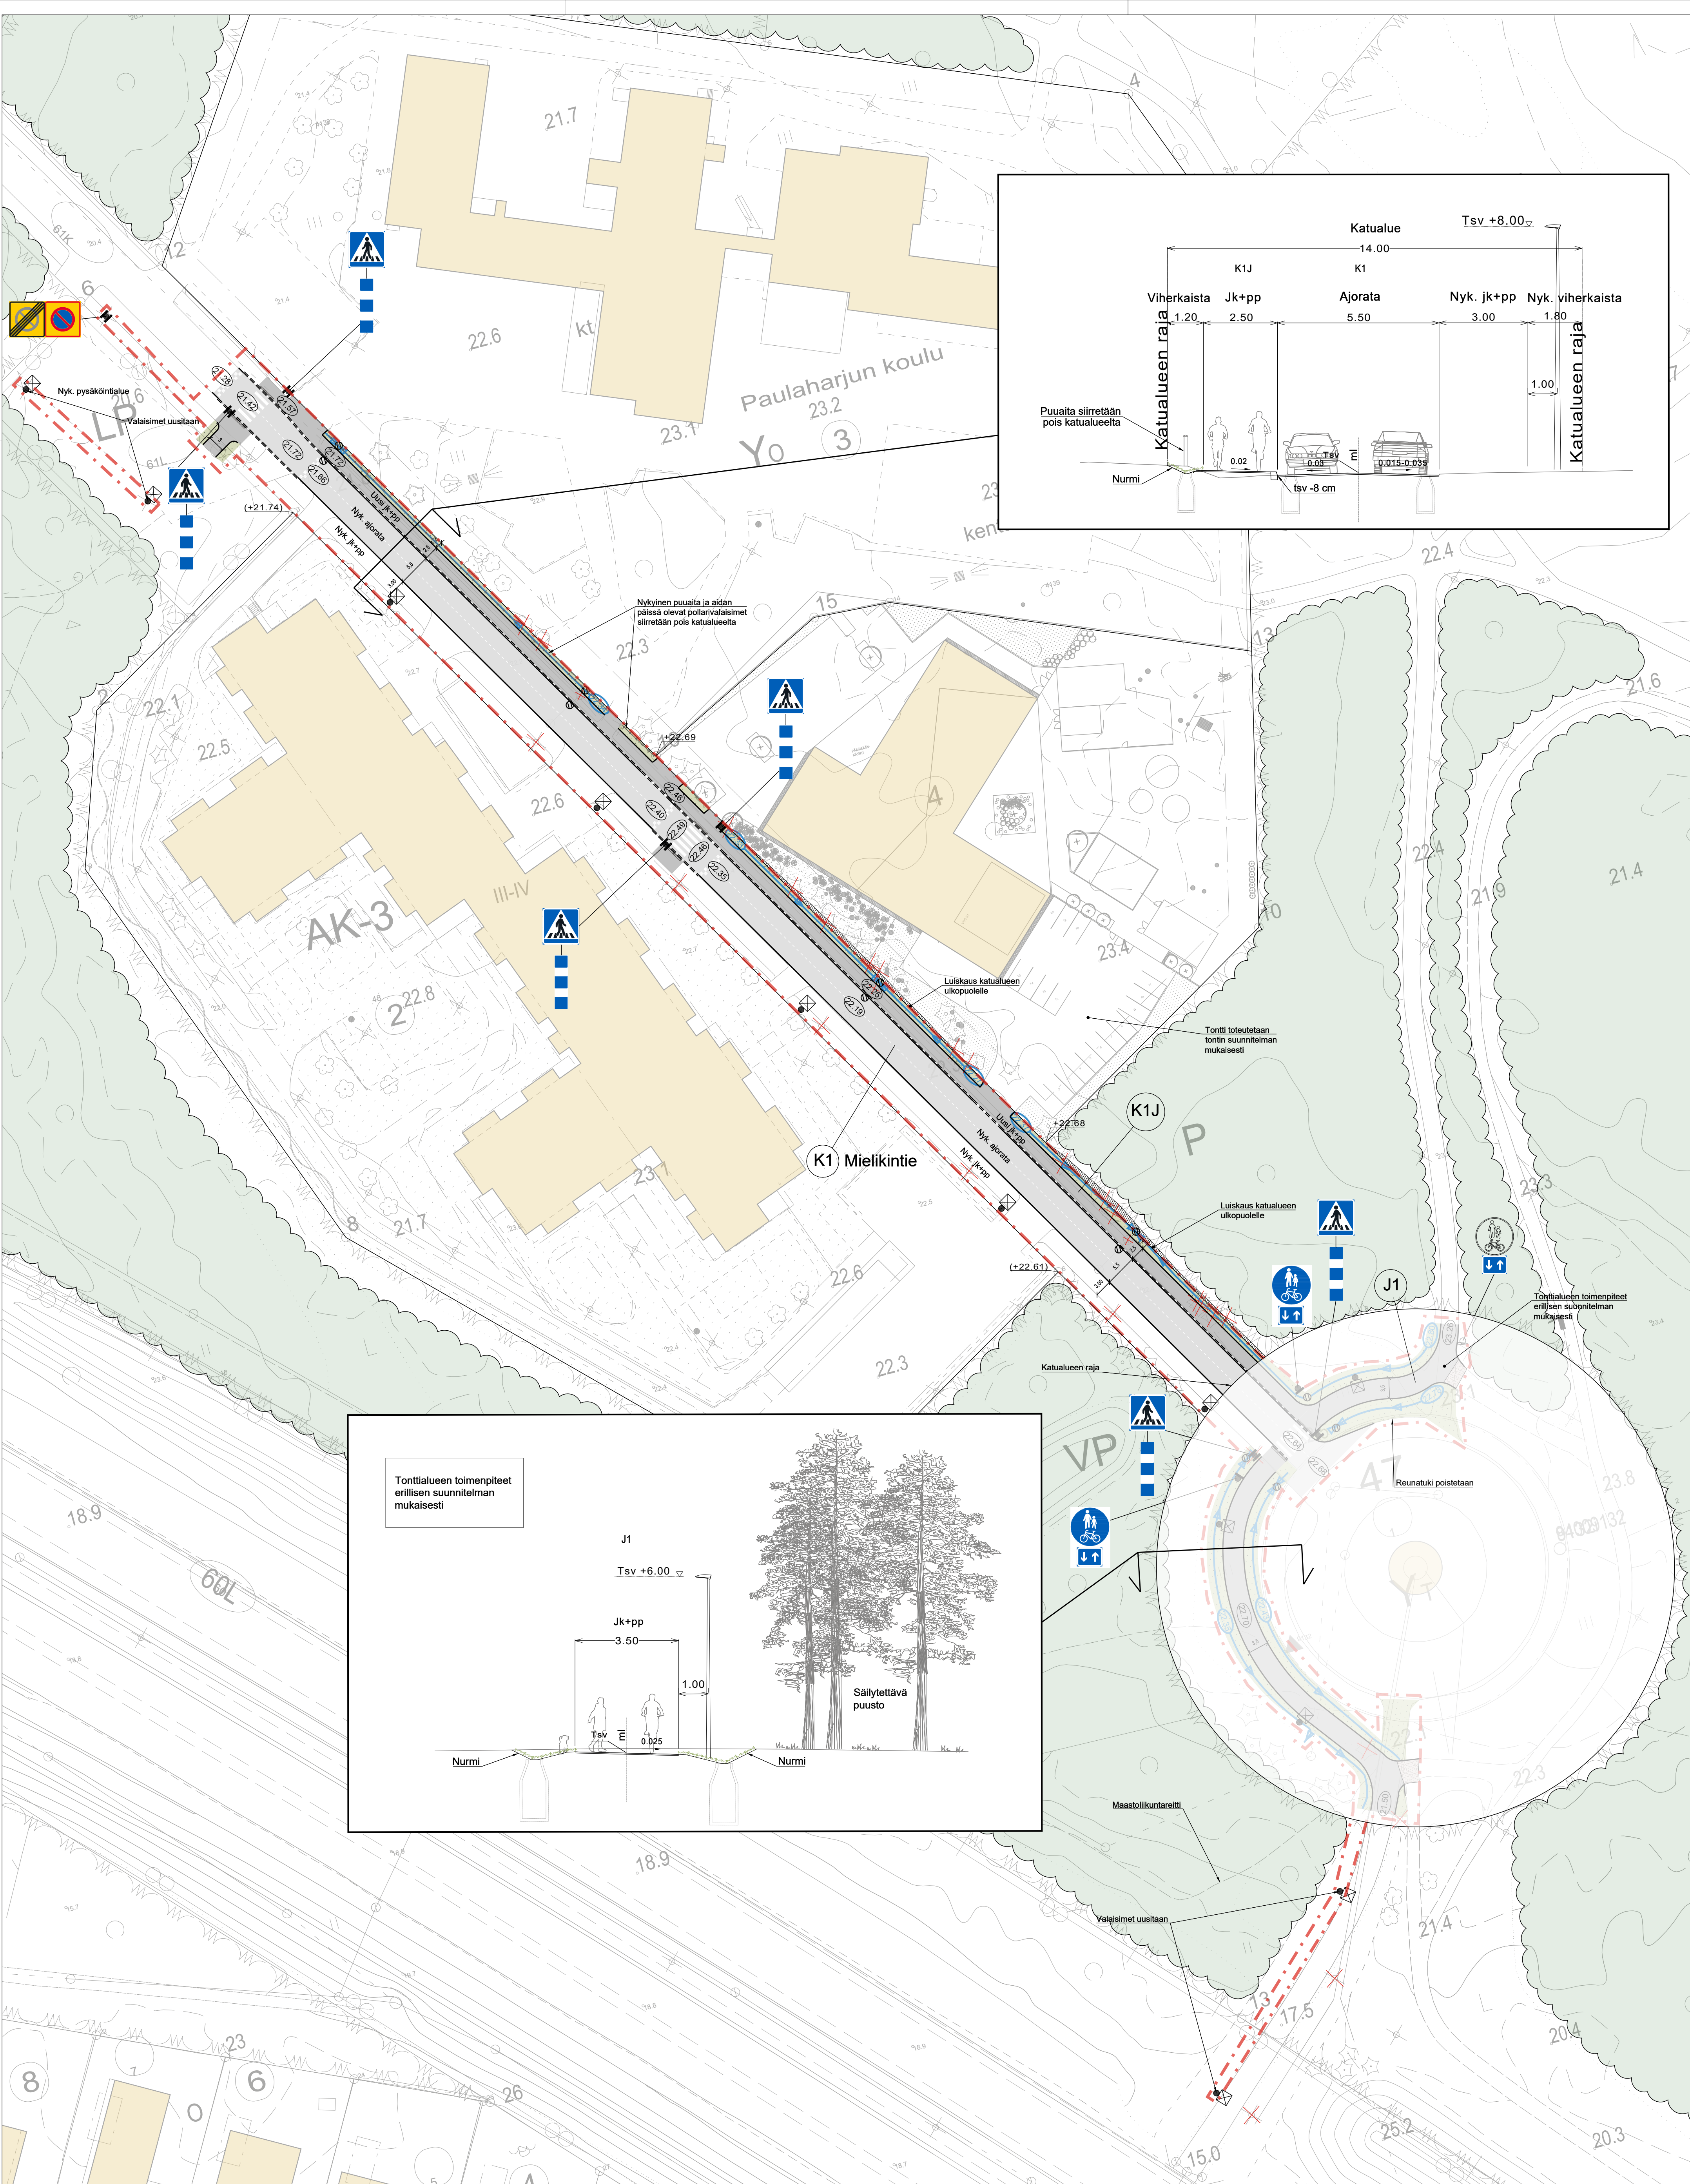

MERKINNÄT

Säilytettävä havu- / lehtipuu

Säilytettävä metsä ja metsänpohja

Säilytettävä valaisin

Säilytettävä hulevesikaivo

Poistettava havu- / lehtipuu

Poistettava valaisin

Poistettava hulevesikaivo

Siirrettävä puuita

KORKEUDET JA KUIVATUS

(+22.61) Nykyinen korkeus

(+22.69) Suunniteltu korkeus

(22.68) Painanne, korkeus ja virtaussuunta

(22.60) Painanteen alin kohta h= 50-100 mm

(22.50) viereistä kaivoa alempana

Hulevesikaivo

Toimenpiteitä katualueen

ulkopuolella, sovitettava kiinteistön

omistajan kanssa

PINNOITTEET

Asfaltti jalankulku- ja pyöräilyväylä

Asfaltti ajoväylä

Kivituhka

Noppakivi

Reunatuki betoni h=120mm

Reunatuki betoni madallettu tai

alaslaskettu h=0-30mm

ISTUTETTAVA KASVILLISUUS

Nurmi R4

VARUSTEET JA KALUSTEET

Pylväsvalaisin

Järvitie / Mielikintie risteysalue, 1:500

Merkki	Muutos	Pvm	Suunnittelija	Hyväksyjä			
Koordinaattijärjestelmä ETRS-GK26 Korkeusjärjestelmä N2000 Mittakaava 1: 500							
Kaupunginosa PUOLIVÄLANKANGAS 61							
Hanketunnus LYK 2025_0001		Hanke Mielikintien jalankulku- ja pyöräilyväylän jatke					
Kohde K1 Mielikintie							
Suunnitteluvaihe Hyväksymiskäsittely		Asiakirjatyyppi Piirustus					
Aihe Korkeudet, Kuivatus, Ympäristö, Valaistus ja sähkö, Liikenteenohjaus							
Asiasisältö Katusuunnitelmapaketti							
A-INSINÖÖRIT		YHDYSKUNTA- JA YMPÄRISTÖPALVELUT					
Suunnittelija		Suunnittelutaja					
Projektipäällikkö		Pvm 14.2.2025	Pii:nro				
Pii:nro (konsultti)							