


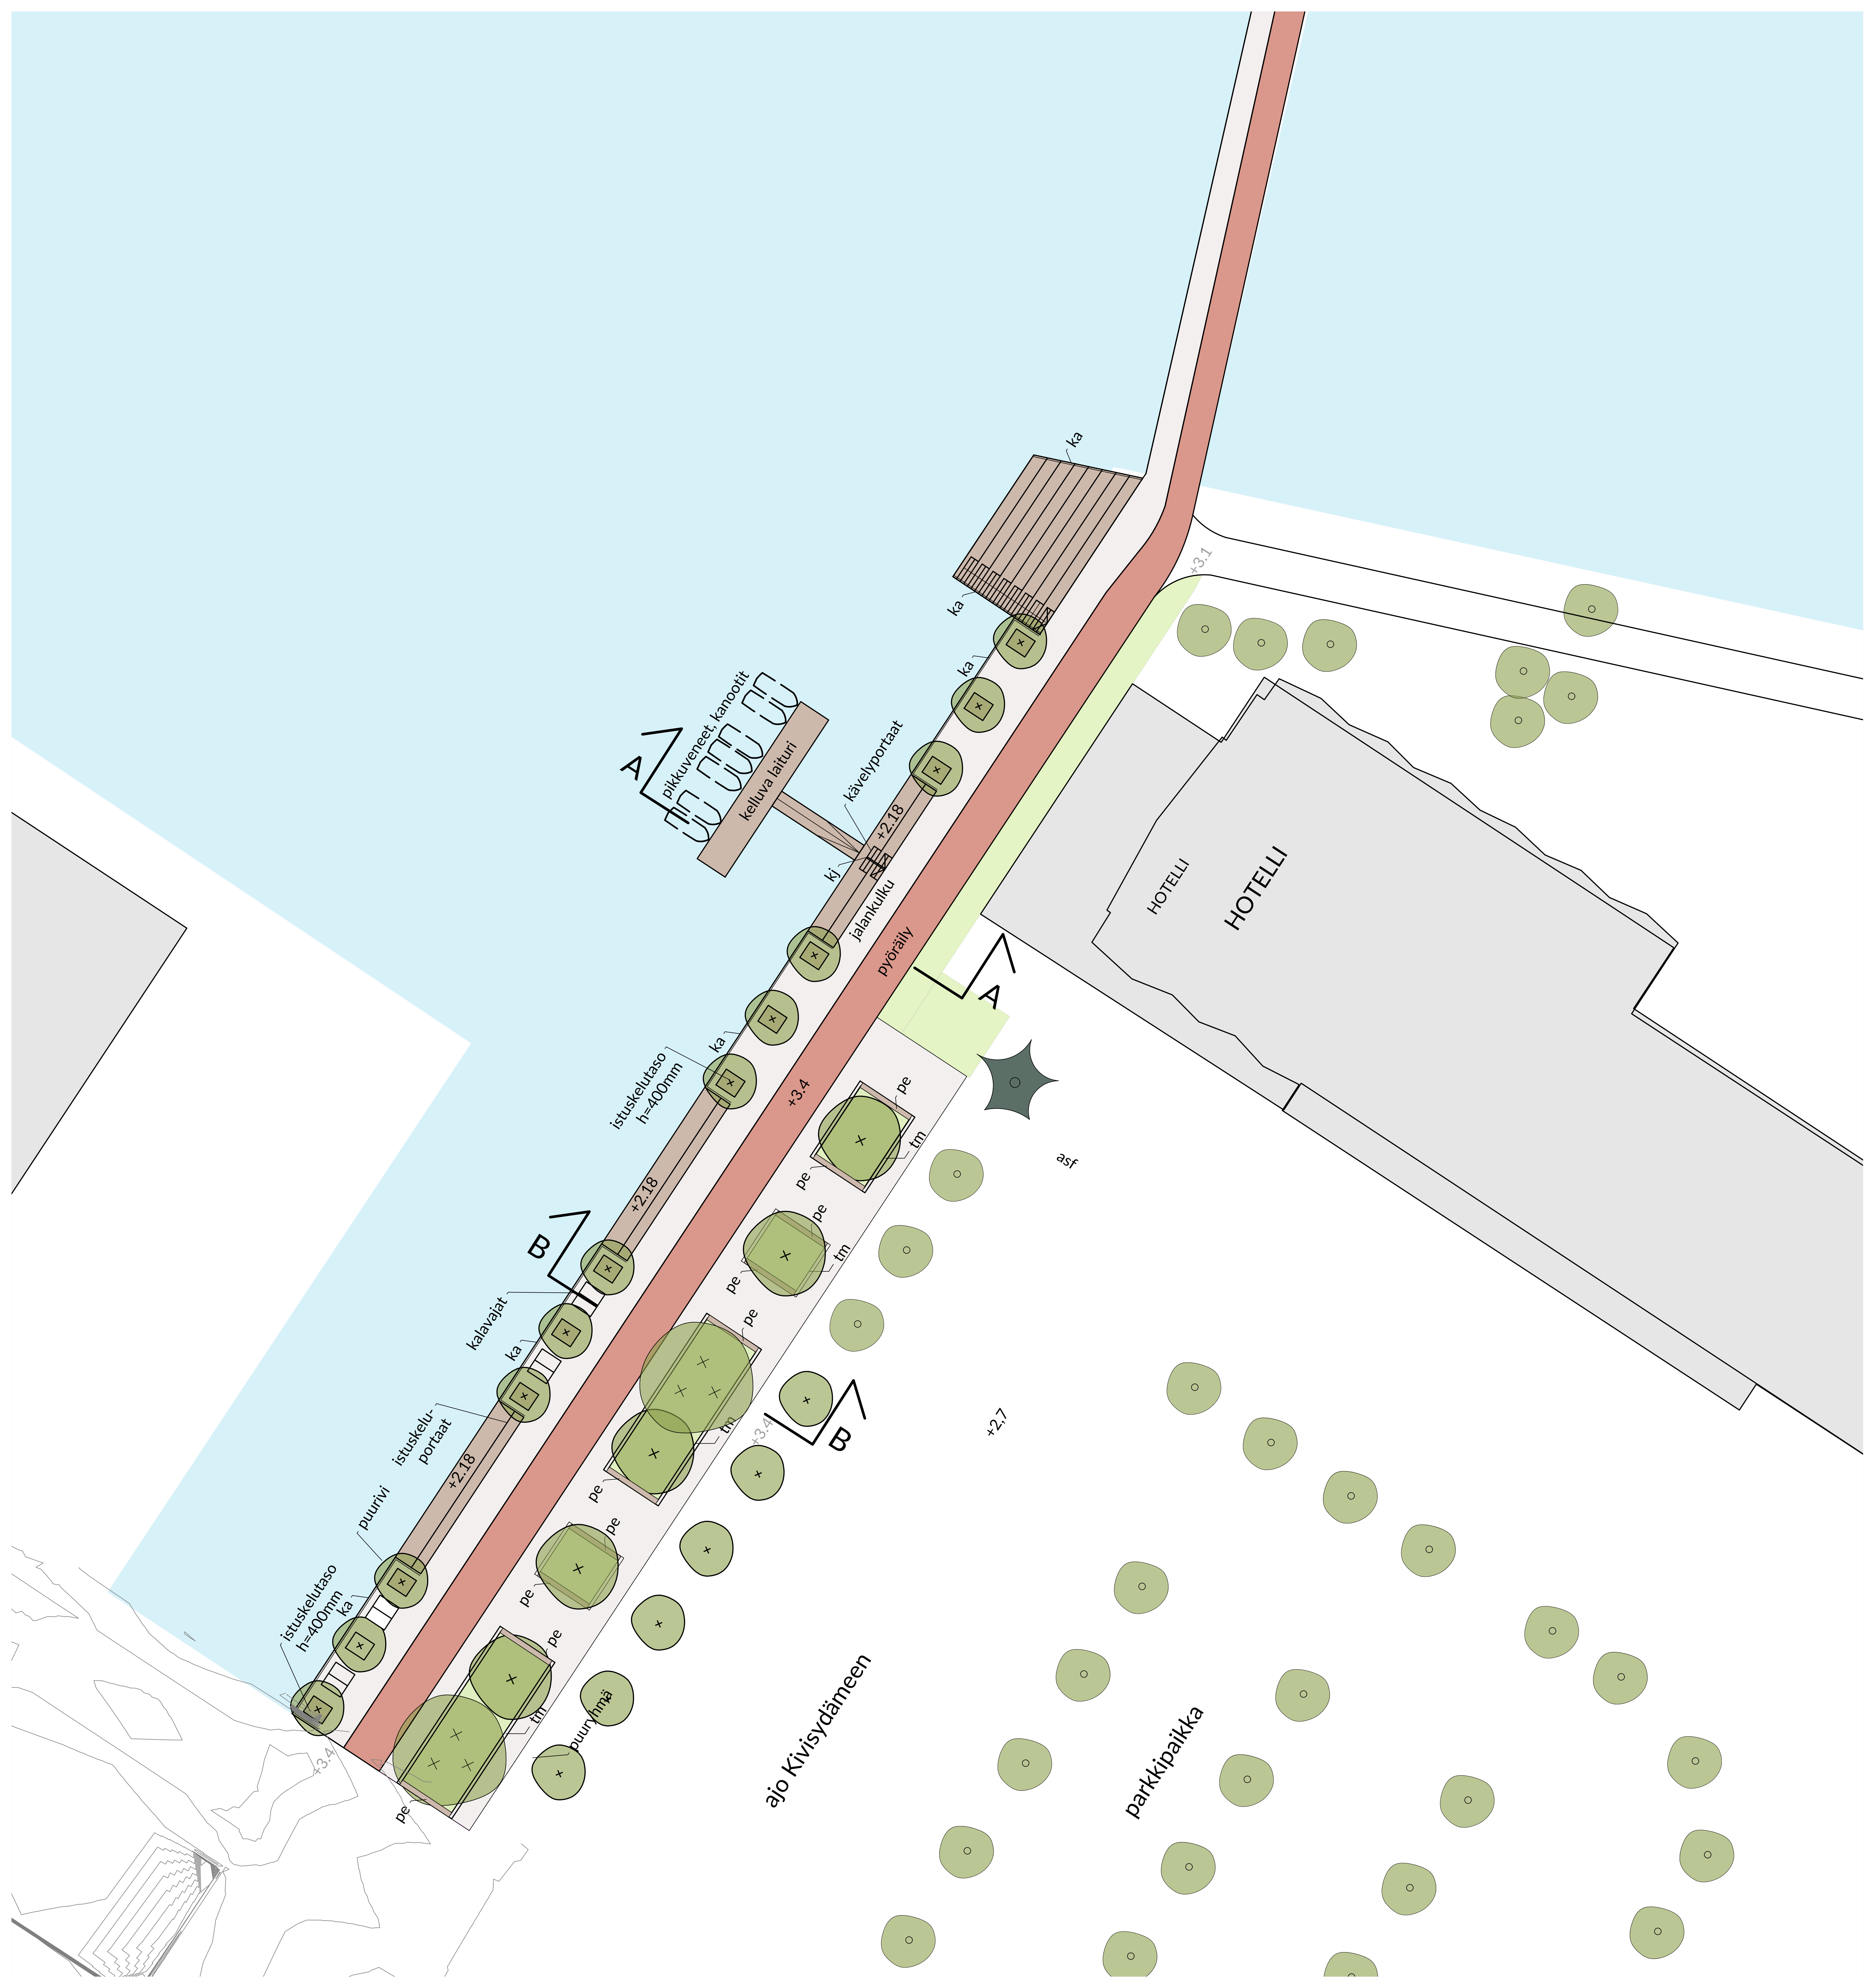

- MERKINNÄT
- istutettava lehtipuu
 - säilyvä lehtipuu
 - säilyvä havupuu
 - meri
 - rakennus
 - istutusalue
 - puuterassi
 - betonikivi
 - pyörätie
 - istuskelutaso, h=400mm
 - kalavaja
 - kaide, h=900mm
 - käsijohde, h=900mm
 - tukimuuri, h=300mm
 - tukimuriin integroitu penkki
 - +2.35 suunniteltu korkeus
 - +2.35 nykyinen korkeus
 - leikkausviiva