



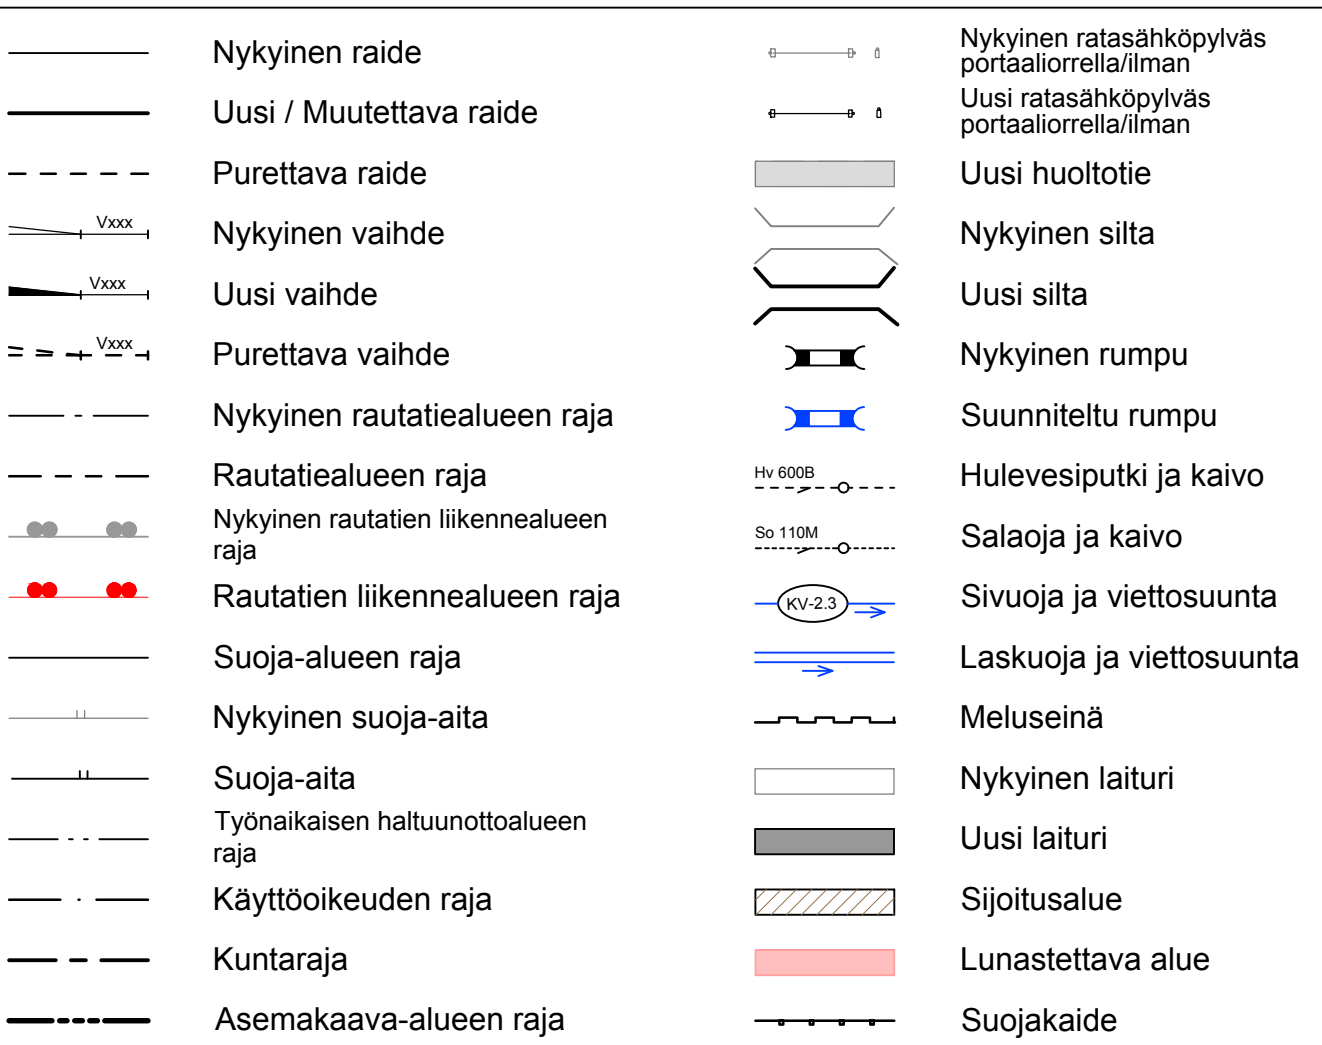

Muut. A1	Selitys LR-alueen siirto vastaamaan lunastustarvetta		Pvm 31.3.2025	Tehnyt E.N.	Pvm 31.3.2025	Hyv.	P.
Tilaaaja	 Väylävirasto Trafikledsverket  Euroopan unionin rahoittama		Hanke tai rataosa RATAHANKE TAMPERE–OULU Kaksoisraiteen ratasuunnitelma Rataosuus Liminka–Oulu				
Toimittaja			Suunnitteluvaihe Ratasuunnitelma Piirustuksen sisältö LIMINKA–OULU Suunnitelmakartta Kmv 747+900 - 749+350				
Piirt.	31.5.2024	Sofia Ala-Ketola					
Suunn.	31.5.2024	Elmeri Nick					
Tark.	31.5.2024	Teppo Rauhala					
Hyv.	31.5.2024	Janne Tuovinen					
Tarkastaja			Mittakaava 1:2000 Koordinaatti- ja korkeusjärj. GK26/N2000 Rataosan nro 008				
Tark.	31.5.2024	Janne Takkinen / Welado	Paikka	Laji	Numero	Muut. Lehti	Lehtiä
Hyv.	31.5.2024	Eero Virtanen / Väylävirasto	3600	72	7746	-	15

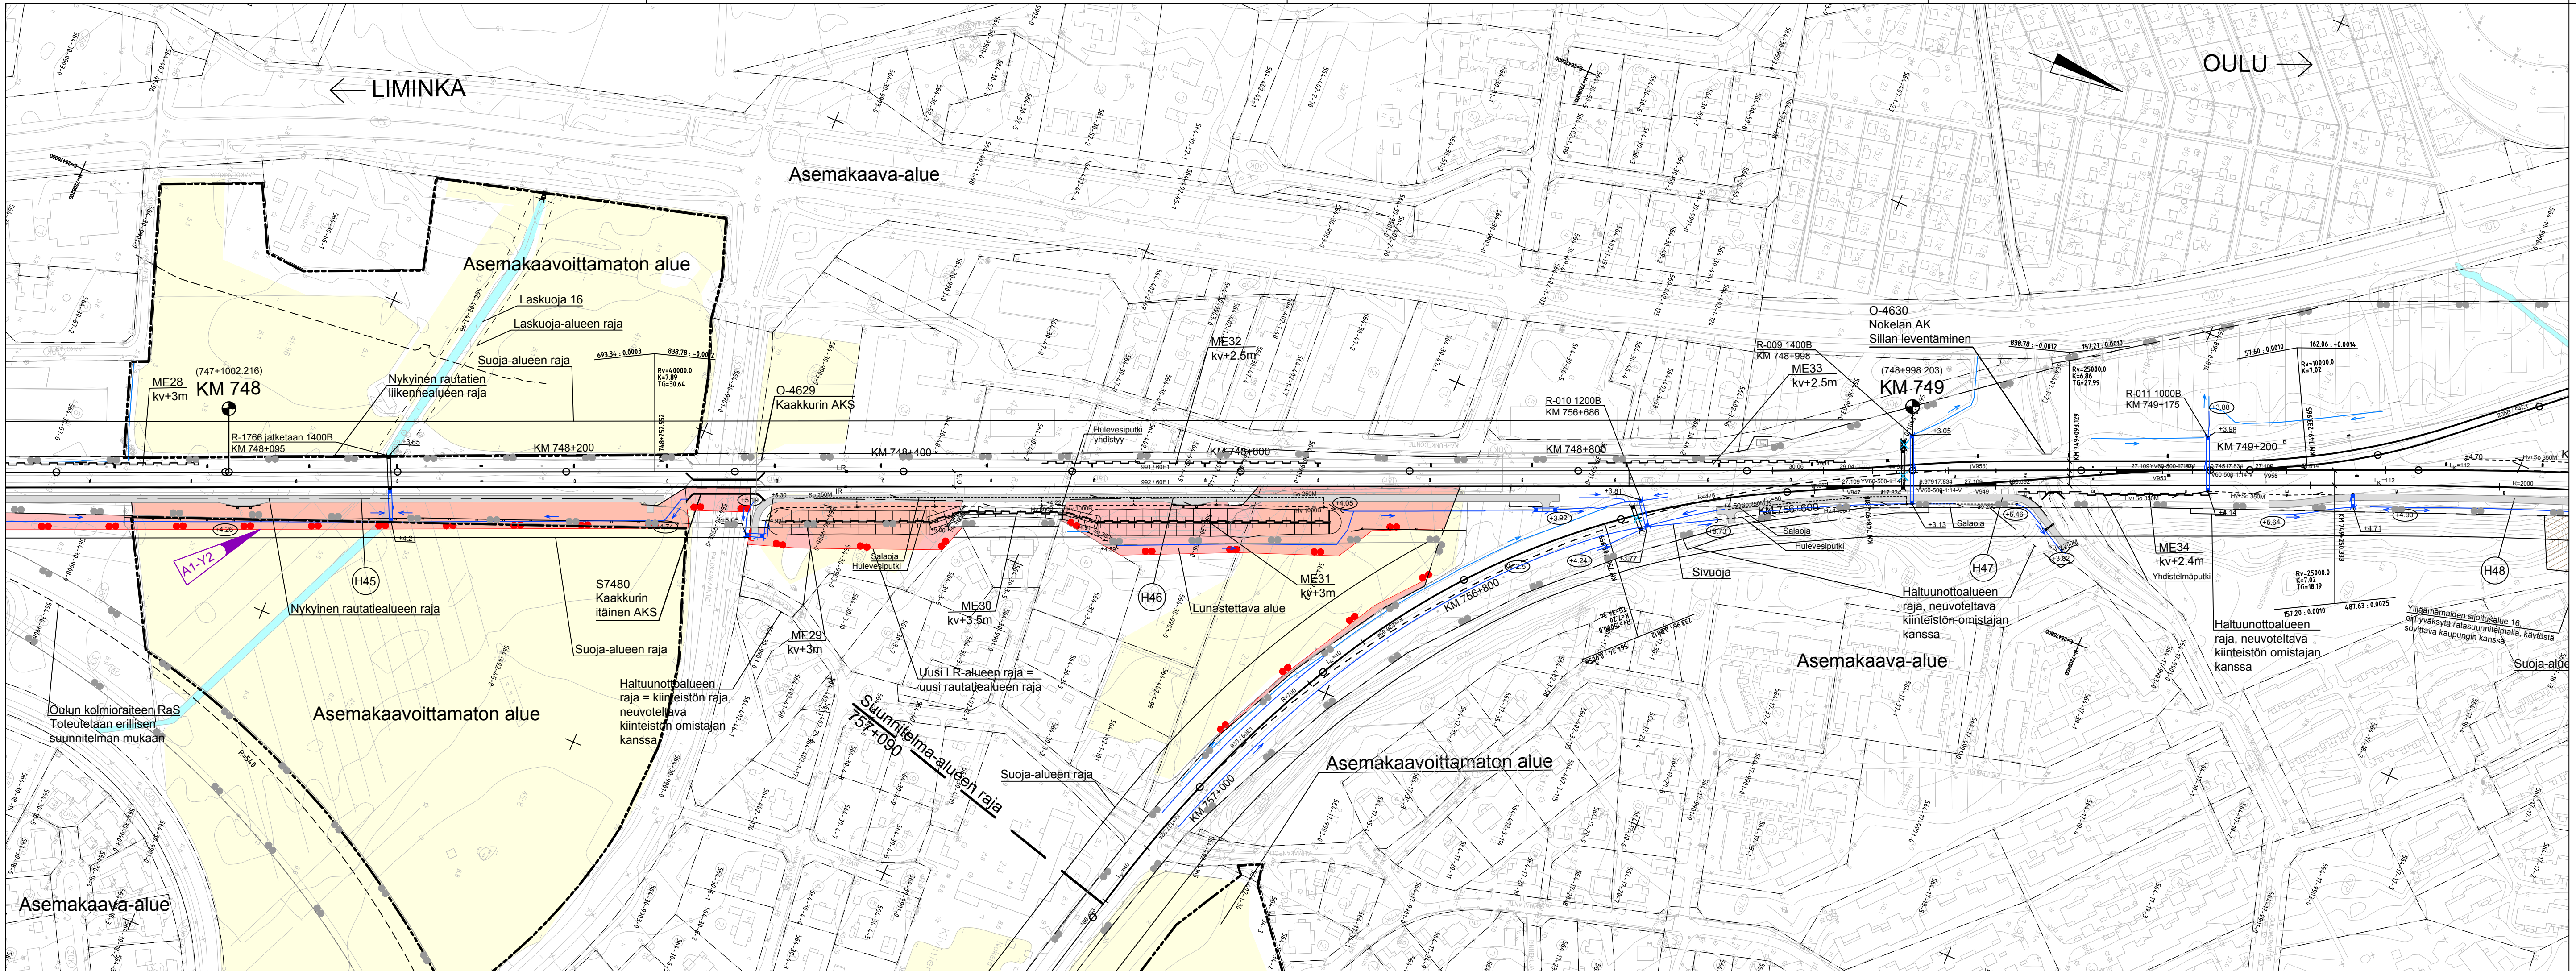