



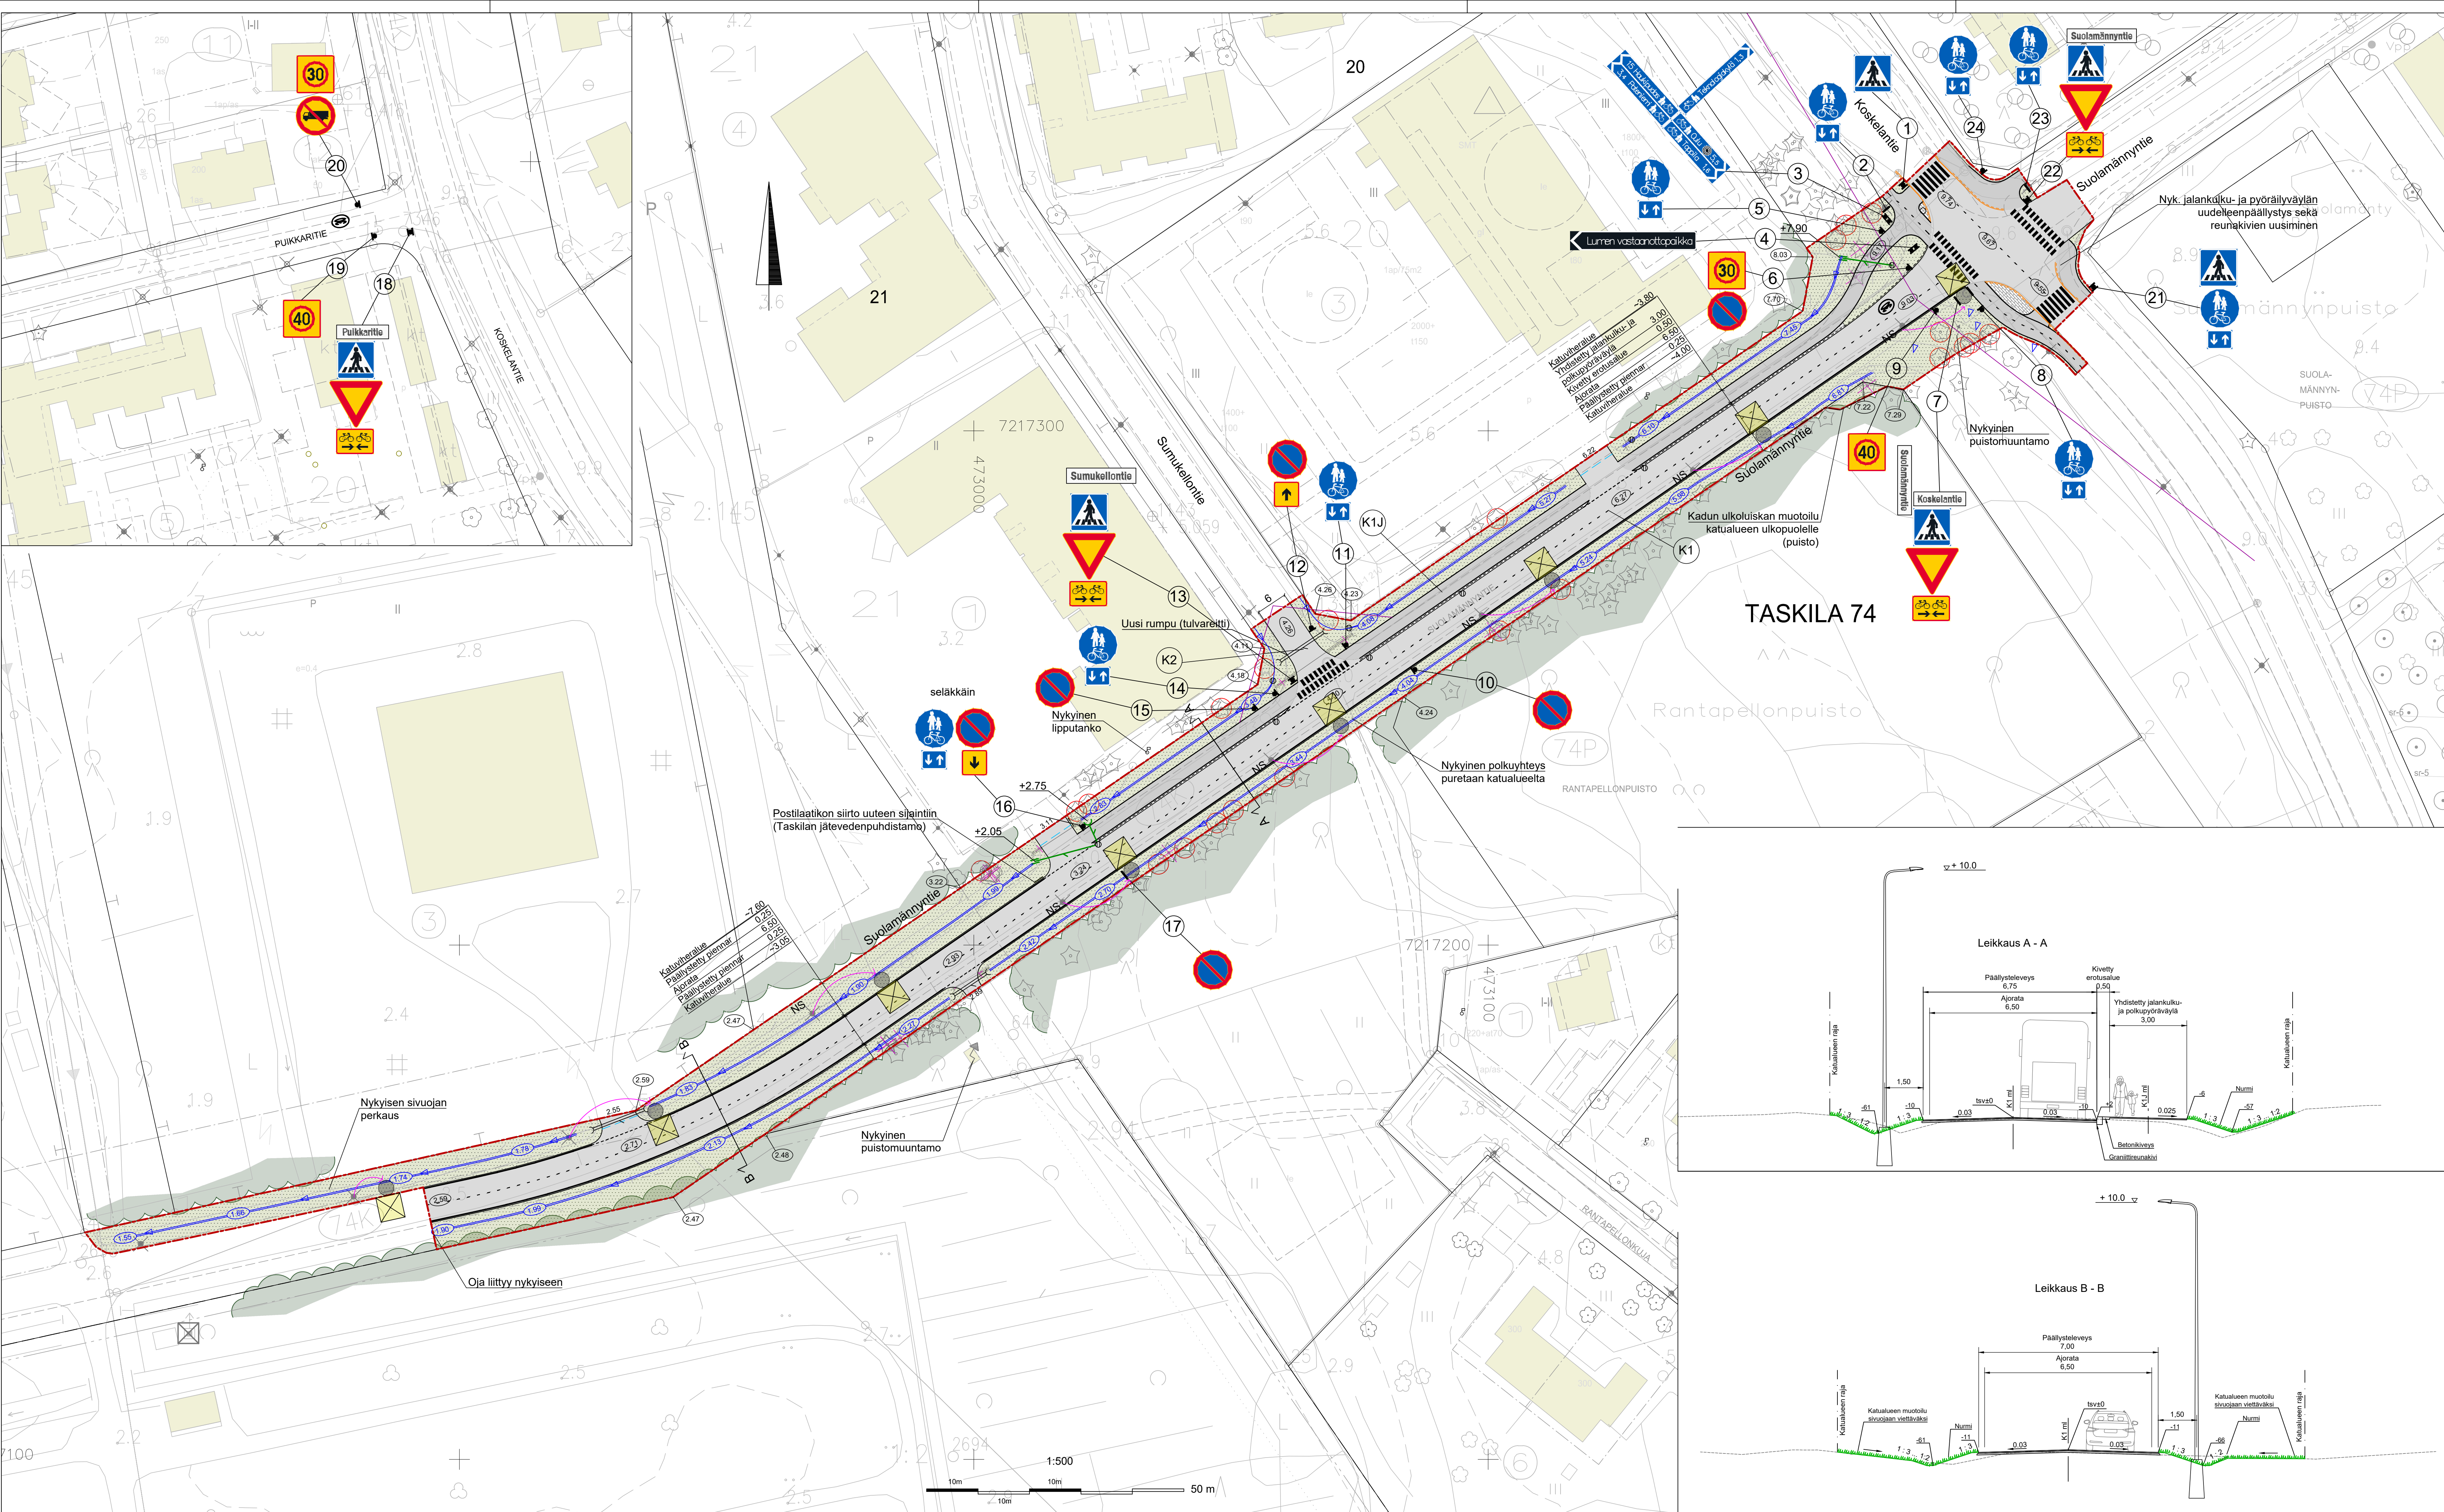


MERKINNÄT

- Suunnittelualan raja
- Näkemäalueen raja
- SÄILYTTÄVÄT JA POISTETTAVAT
 - Nykyinen valaisin
 - Siirrettävä valaisin
 - Säilytettävä metsä
 - Säilytettävä havu- / lehtipuu
 - Säilytettävä havupuu, sijainti ikämääräinen
 - Poistettava havu- / lehtipuu
 - Poistettava rumpu
- KORKEUDET JA KUIVATUS
 - Nykyinen korkeus
 - Suunniteltu korkeus
 - Tontin nurkkapisteen korkeus
 - Nykyinen tilikansakaivo
 - Uusi hulevesikaivo, puolirummut (mu- ja purkupuoli)
 - Oja / painanne, virtausuusi, ojan pohjan korkeus
 - Uusi rumpu
 - Pintavesiä johtava pinnan taite (tulvareitti)
- PINNOITTEET
 - Asfaltti, ajorata
 - Asfaltti, jalanku- ja pyöräilyväylä
 - Betonikivi, harmaa
 - Granittinen reunatuki
 - Granittinen madalettu reunatuki
 - Betoninen reunatuki
 - Betoninen madalettu reunatuki
- ISTUTETTAVA KASVILLISUUS
 - Nurmi
- VARUSTEET JA KALUSTEET
 - Ledvalaisin metallipylväässä

Leikkaus A - A

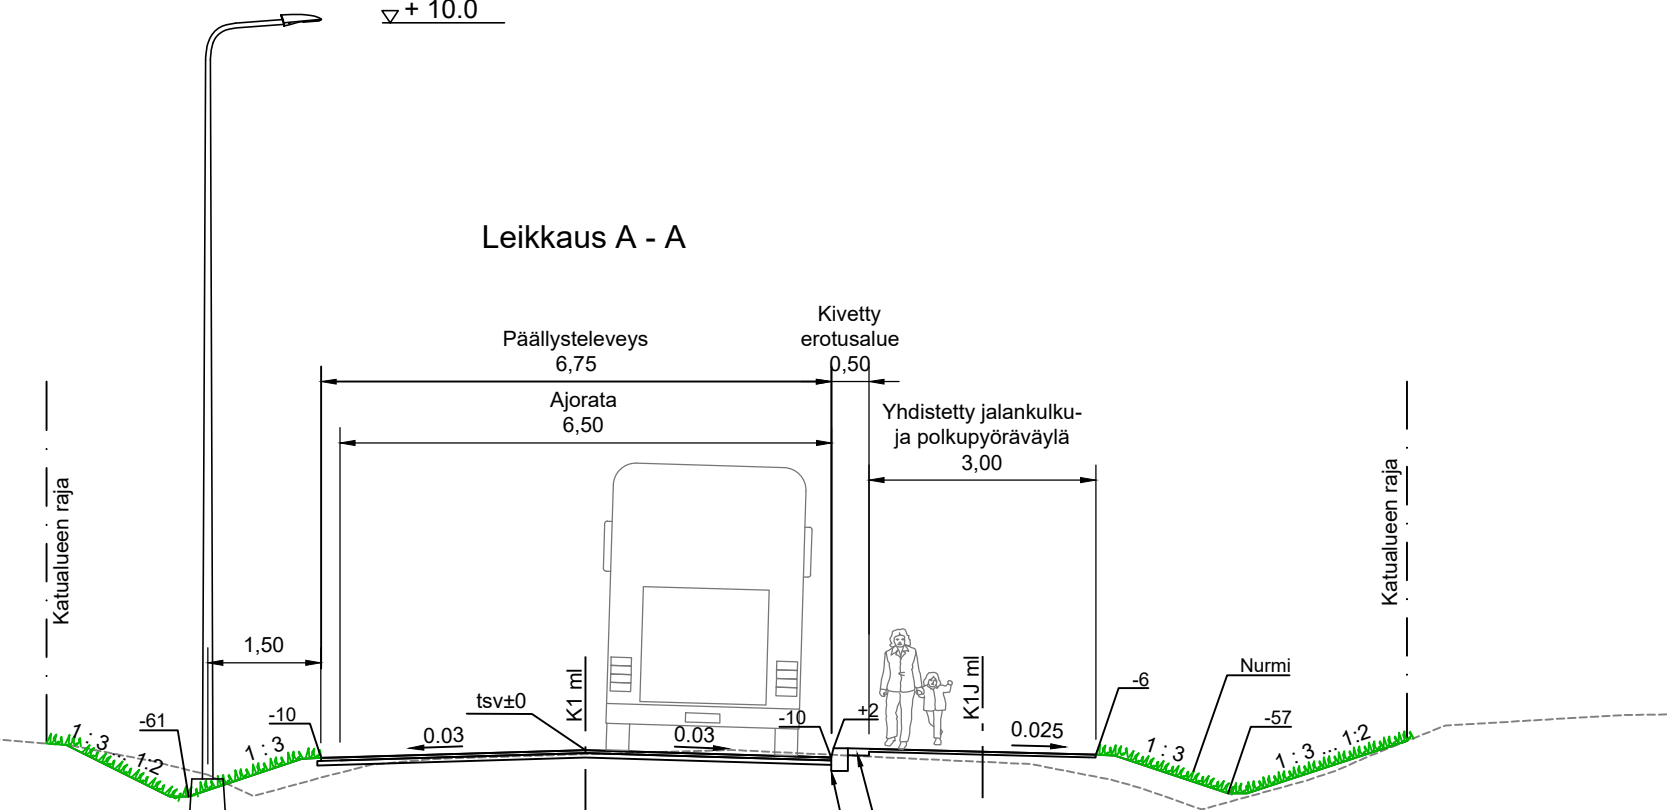

Leikkaus B - B

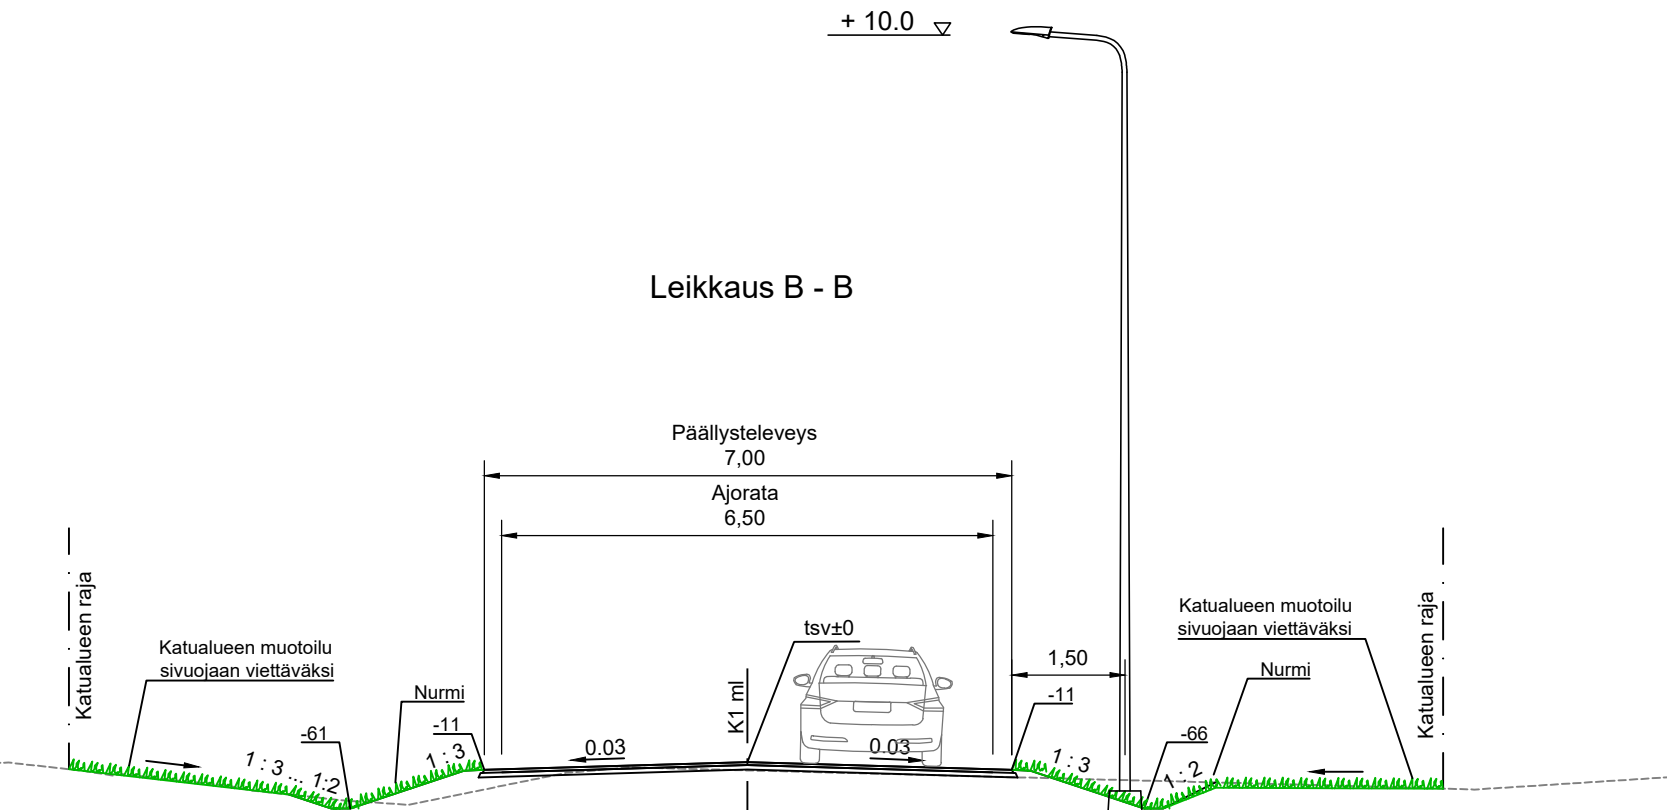

Merkki	Muutos	Pvm	Suunnittelija	Hyväksyjä
Koordinaattijärjestelmä		ETRS-GK26	Korkeusjärjestelmä	N2000
Kaupunginosa		Mittakaava 1:500, 1:100		
Taskila 74				
Hankeluottamus		Hanke	Suomalämmnyntien jalankulku- ja pyöräilyväylän katu- ja rakennussuunnitelma	
LYK 2024_0031				
Kohde				
Suomalämmnyntien jalankulku- ja pyöräilyväylä				
Suunnitteluvaihe		Hyväksymiskäsittely	Asiakirjatyyppi	Piirustus
Aihe				
Korkeudet, Kuivatus, Ympäristö, Liikenteenohjaus, Valaistus, Poikkileikkaus				
Asiassisältö				
Katusuunnitelma				
DESTIA A COLAS COMPANY		YHDYSKUNTA- JA YMPÄRISTÖPALVELUT		
Suunnittelija		Suunnittelutaja		
Projektipäällikkö		Pvm	Pir.nro	
Pir.nro (konsultti)		K2-1	29.11.2024	