Tiemerkinnät:
- M12 Invalidin ajoneuvo, pituus 1,0 m, leveys 0,85 m

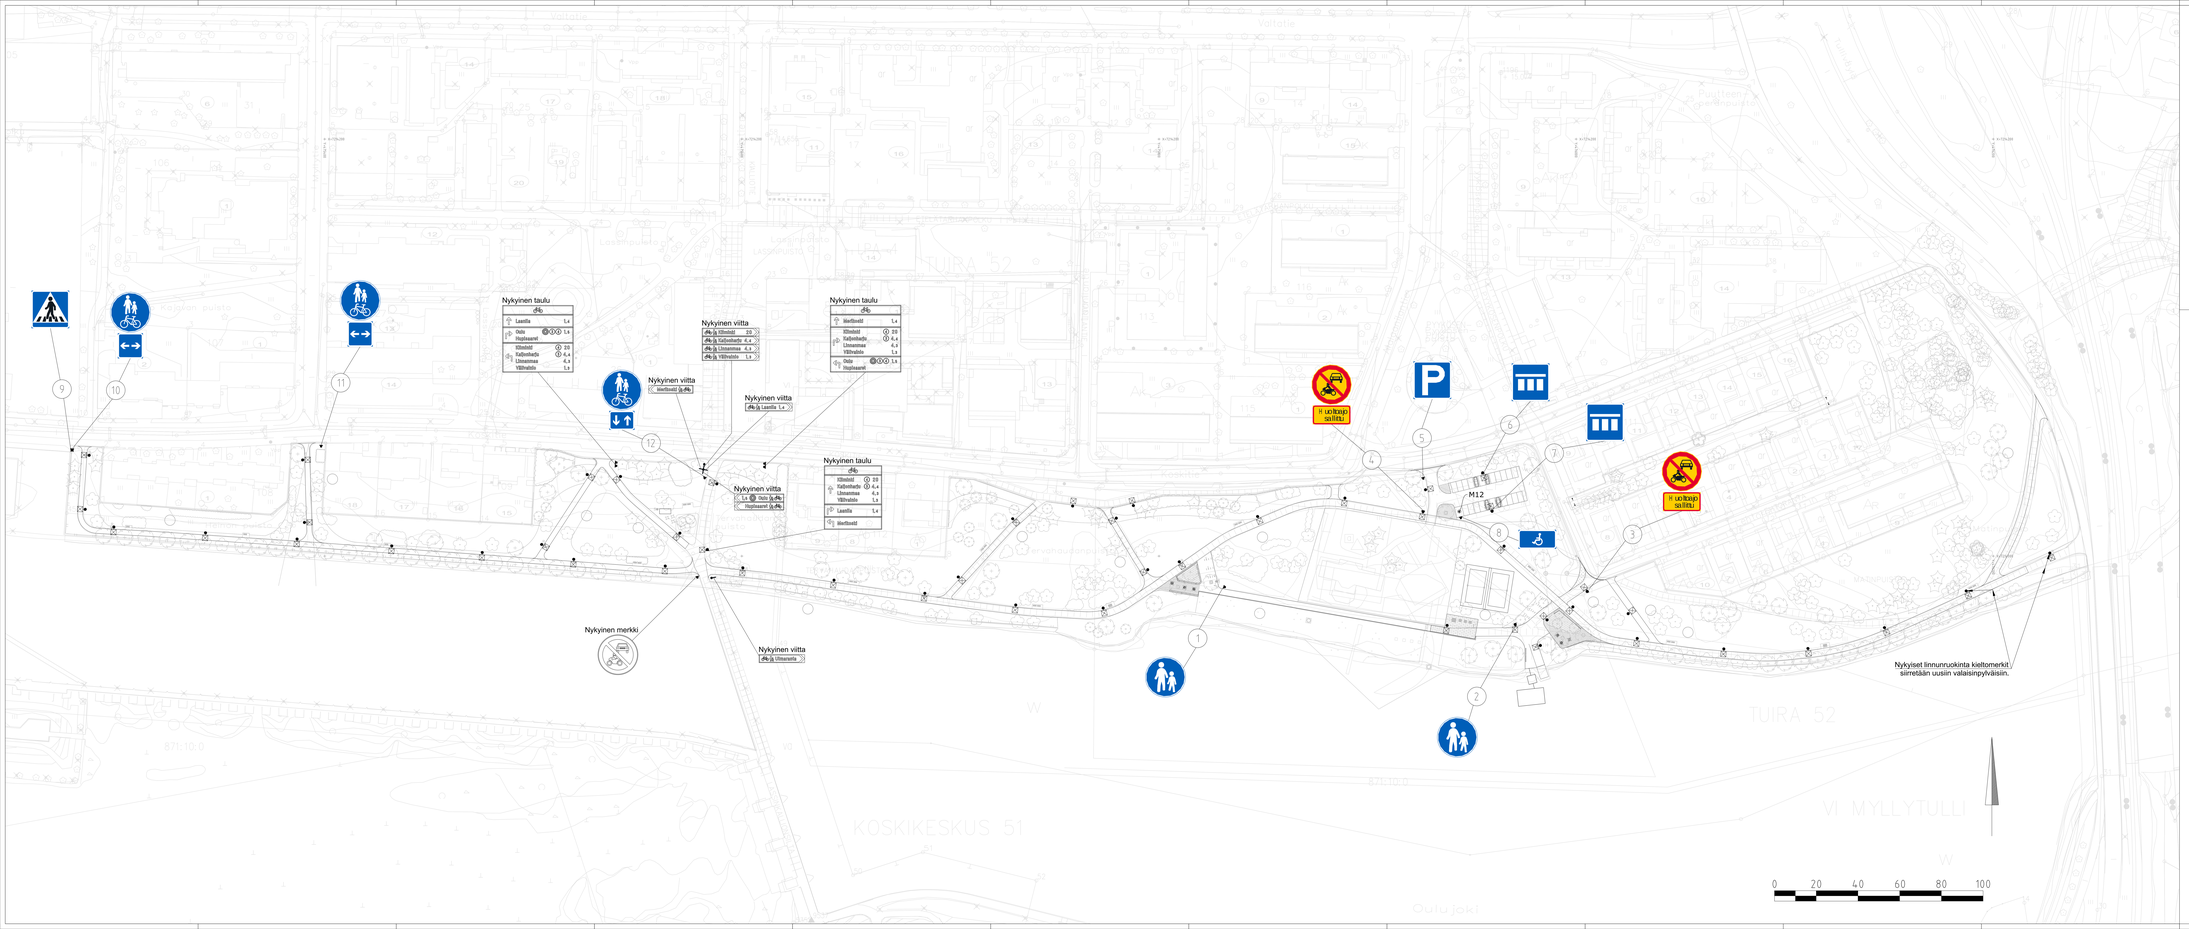

Mitta: 1	Muutos	Päivä	Suunnittelija / Hyväksyjä
Koordinaatiojärjestelmä:	ETRS2-GK25 Korkeusjärjestelmä:	N2000 Ordinaatiko:	1000
Kohde: Tuiran urheilun alue, Tarvaharjunpuisto, Matinpuisto ja Hansinpuisto			
Suunnittelu: Zaida Kuisiunen	Suunnittelussa: Minna Kallioniemi		
Projektipäällikö: Villu-Pekka Leppäkainen		Pvm: 21.05.2025	Piir.nro: L-M1
Piir.nro korvaaja: KA-1			