


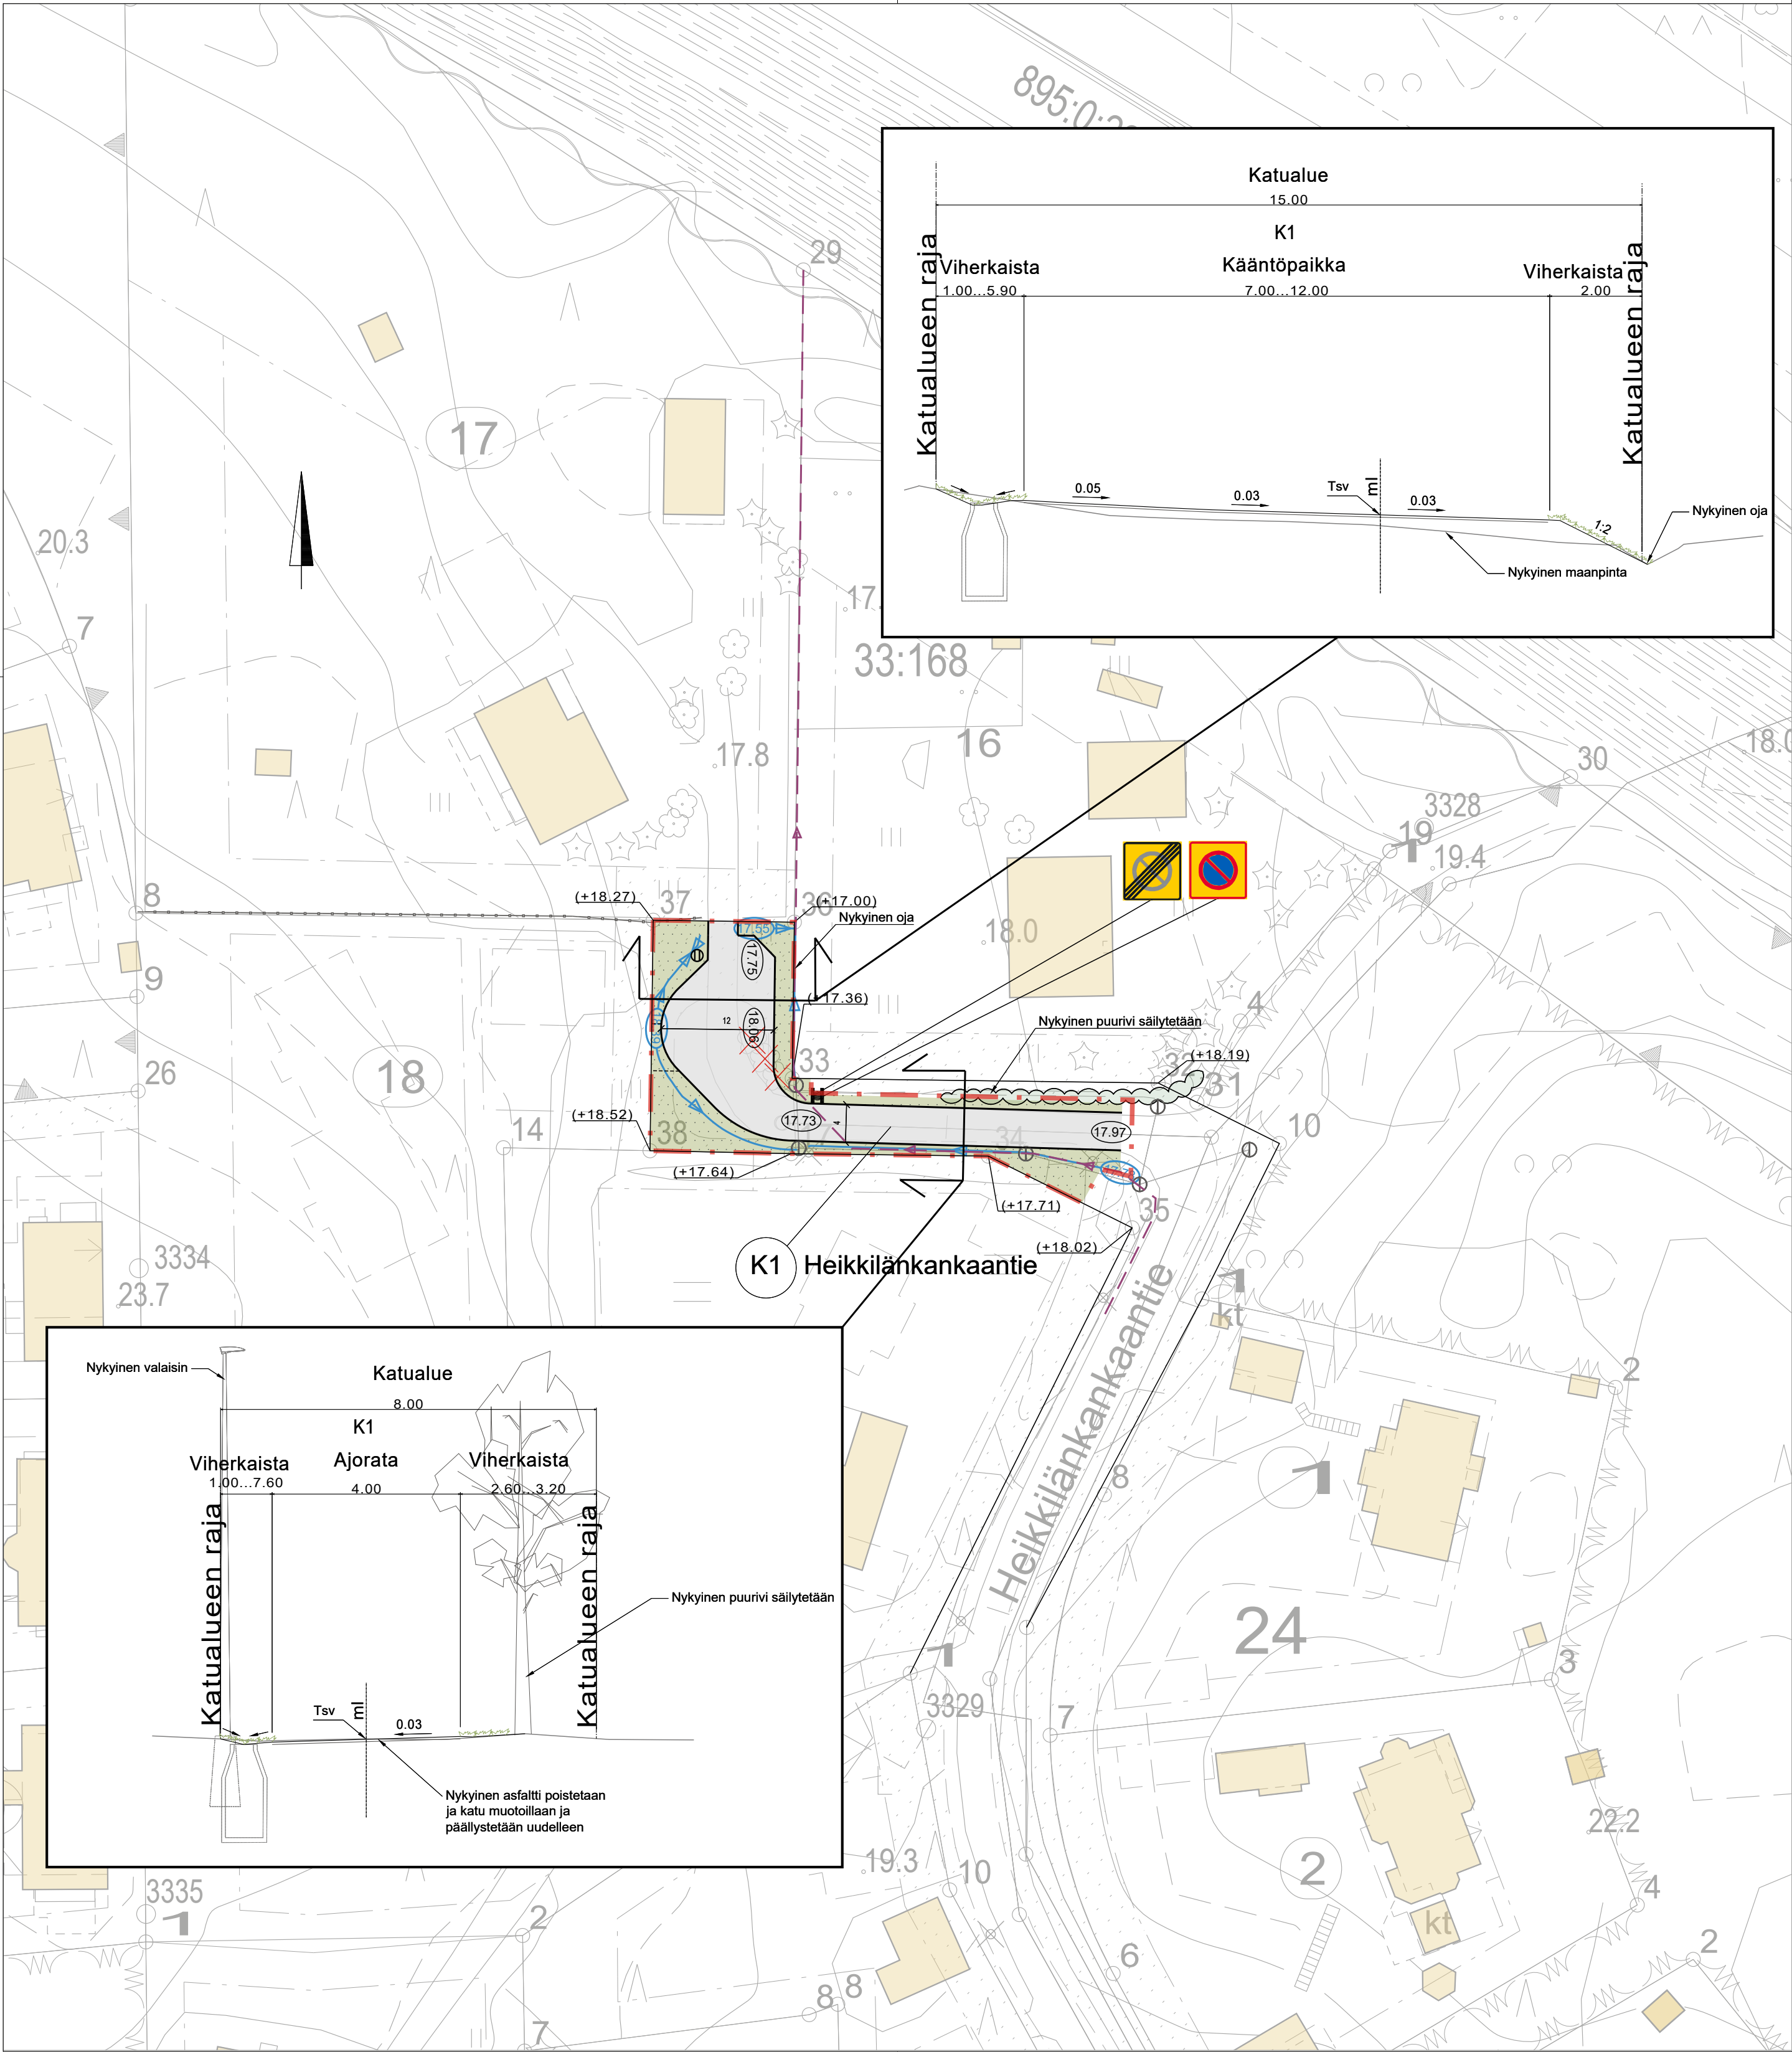

MERKINNÄT

Suunnittelualue

Säilytettävä havu- / lehtipuu

Säilytettävä puurivi

Säilytettävä valaisin

Säilytettävä hulevesikaivo

Säilytettävä puuaita

Poistettava lehtipuu

PINNOITTEET

Asfaltti ajoväylä

Alustava tonttiliittymän paikka, toteutus erillisen suunnitelman mukaan

ISTUTETTAVA KASVILLISUUS

Nurmi R4

KORKEUDET JA KUIVATUS

(+18.19) Nykyinen korkeus

(17.95) Suunniteltu korkeus

Painanne, korkeus ja virtaussuunta

Painanteen alin kohta h= 50-100 mm viereistä kaivoa alempana

Tulvareitti

Hulevesikaivo

Merkki	Muutos	Pvm	Suunnittelija	Hyväksyjä			
Koordinaattijärjestelmä	ETRS-GK26	Korkeusjärjestelmä	N2000	Mittakaava	1 : 500		
Kaupunginosa	HEIKKILÄNKANGAS 33						
Hanketunnus	LYK 2025_0002	Hanke	Heikkilänkankaantien kääntöpaikan katu- ja rakennussuunnittelu				
Kohde							
K1 Heikkilänkankaantie							
Suunnitteluvaihe		Hyväksymiskäsittely		Asiakirjatyyppe	Piirustus		
Aihe		Korkeudet, Kuivatus, Ympäristö, Poikkileikkaus, Liikenteenohjaus					
Asiasisältö							
Katusuunnitelmakartta							
A-INSINÖÖRIT			YHDYSKUNTA- JA YMPÄRISTÖPALVELUT				
Suunnittelija		Suunnitteluttaja					
Projektipäällikkö		Pvm	Pii.nro				
Pii.nro (konsultti)		17.4.2025					