


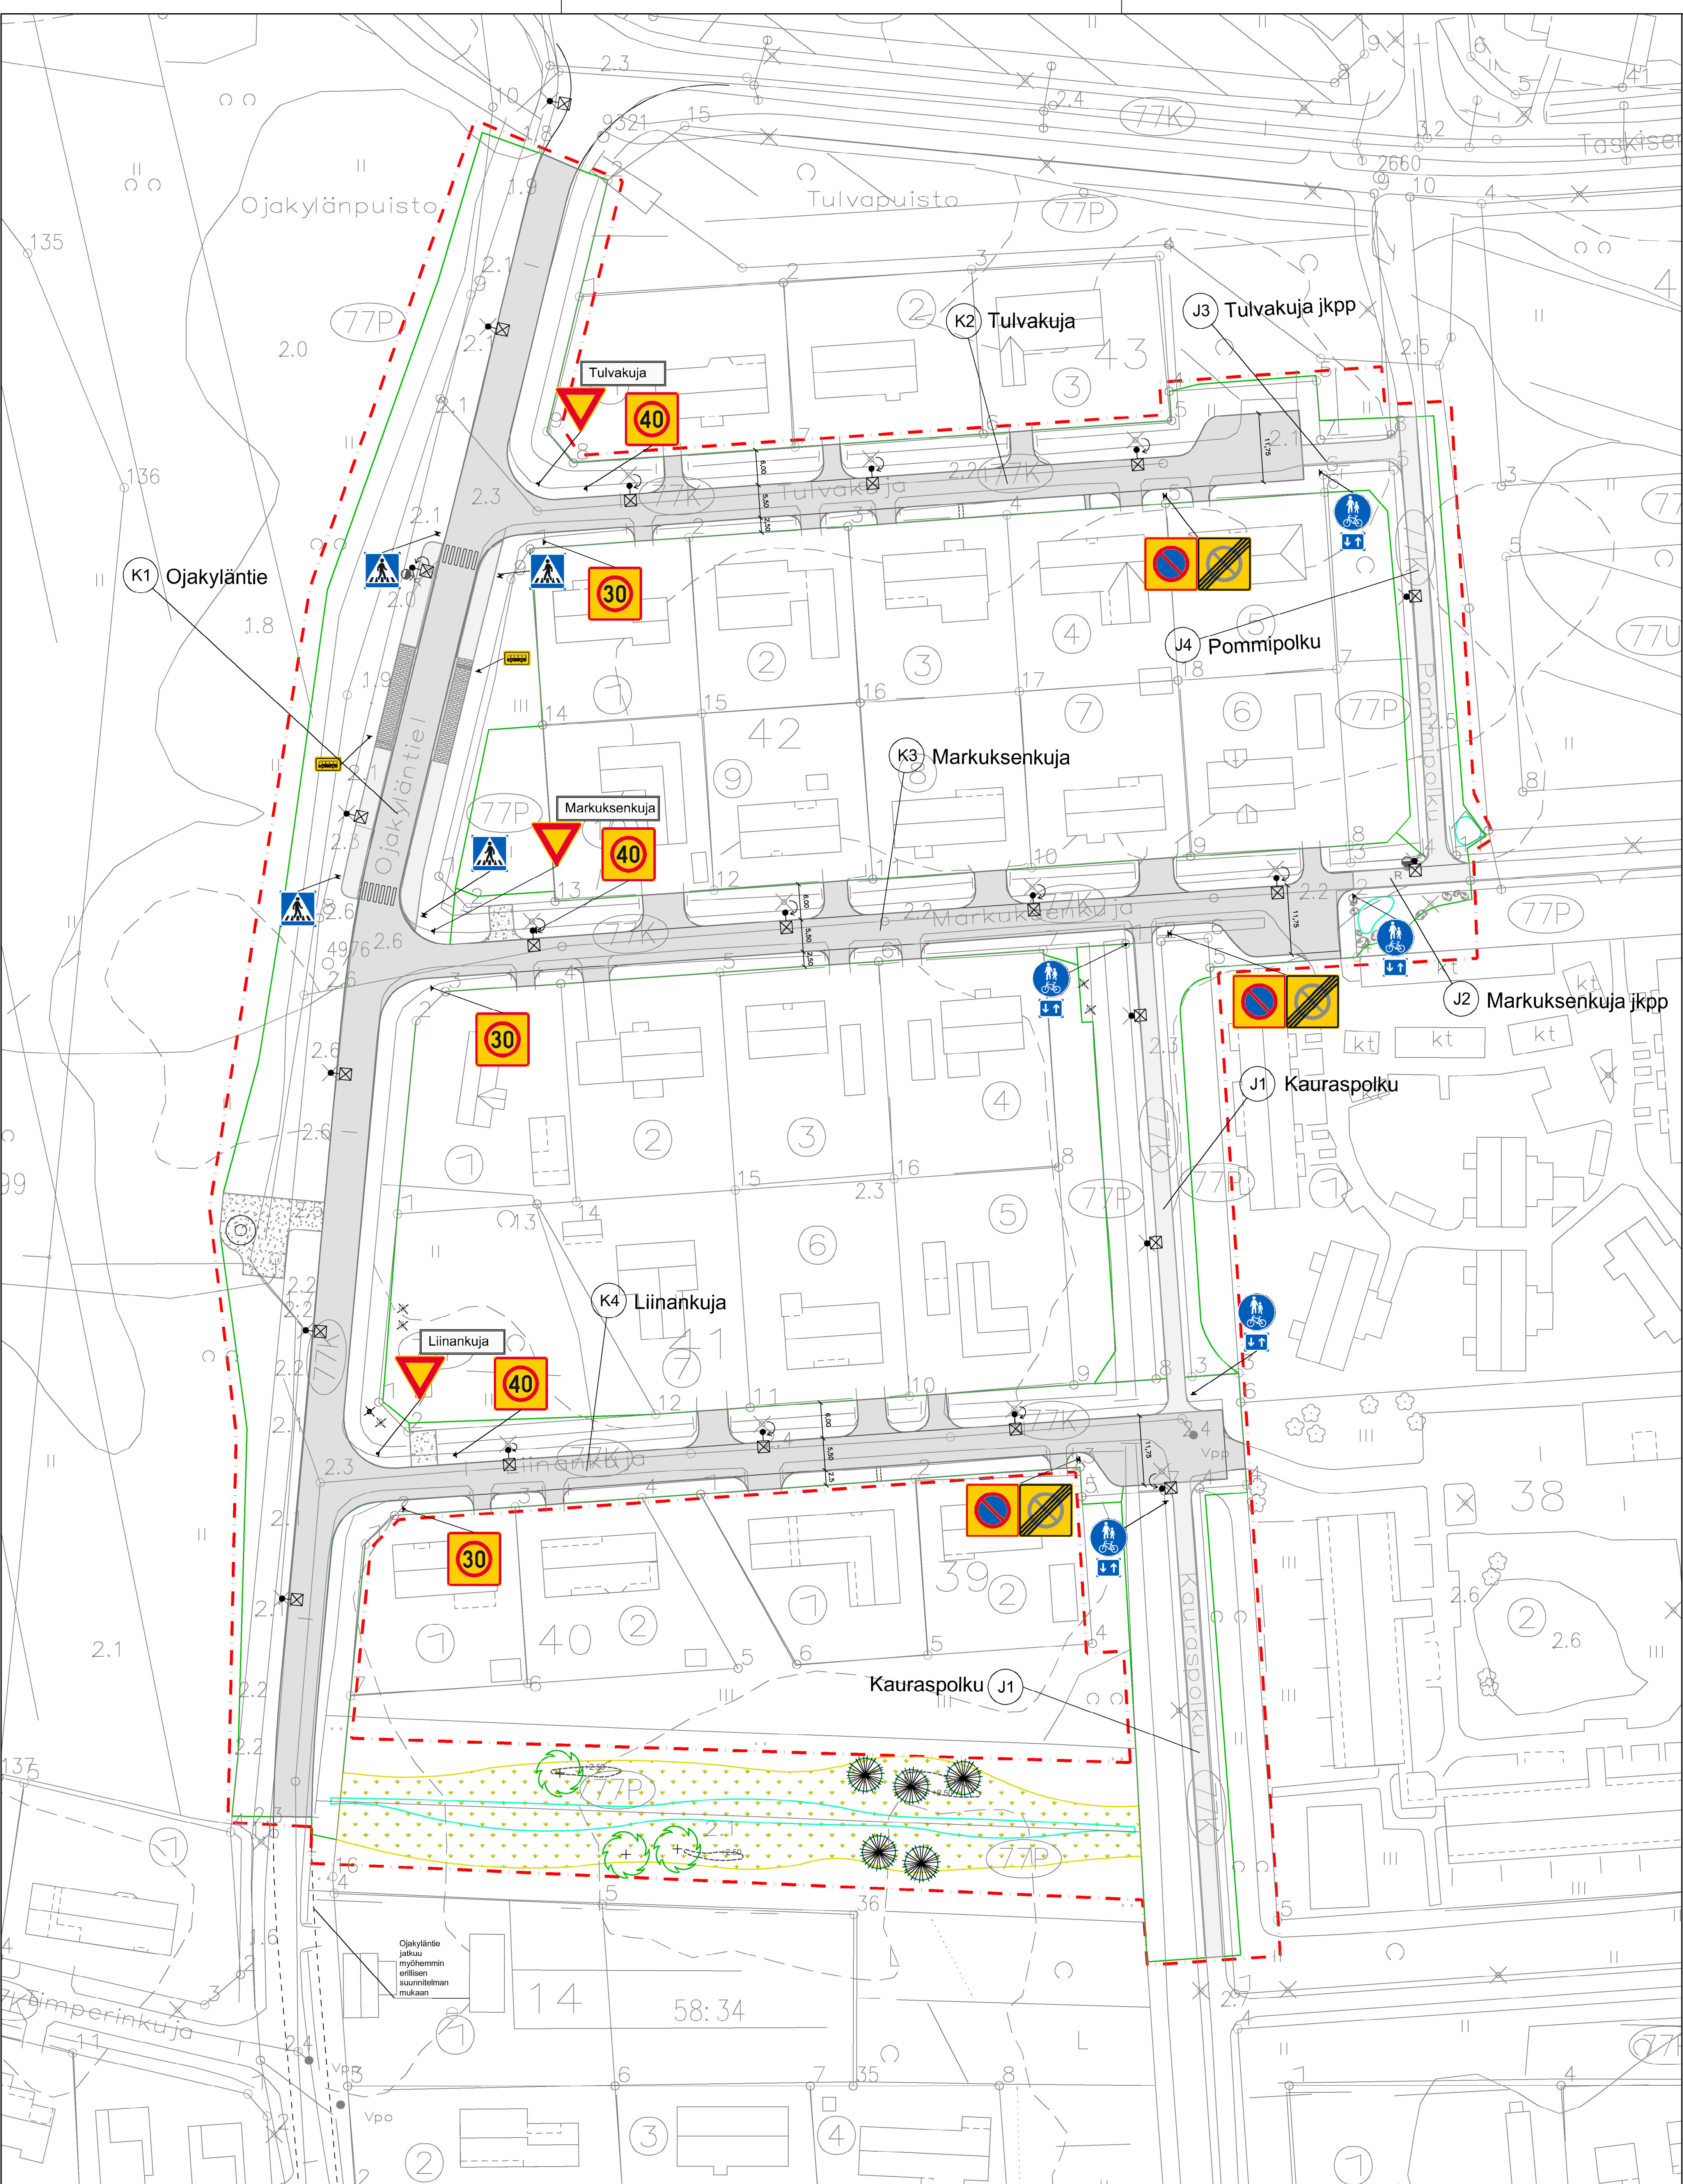

Merkki	Muutos	Pvm	Suunnittelija	Hyväksyjä
Koordinaattijärjestelmä ETRS-GK26		Korkeusjärjestelmä N2000	Mittakaava 1 : 500	
Kaupunginosa 77 Herukka				
Hanketunnus	Hanke			
LYK 2024_0054	Tulvakuja, Markuksenkuja ja Liinankujan peruskorjaus			
Kohde				
K1 Ojakyläntie, K2 Tulvakuja, K3 Markuksenkuja, K4 Liinankuja				
Suunnitteluvaihe		Hyväksymisvaihe		Asiakirjatyyppi Piirustus
Aihe				
Liikenteenohjaus				
Asiasisältö Liikenteenohjaussuunnitelma				
				
Suunnittelija		Suunnittelutaja Pekka Turunen		
Projektipäällikkö		Pvm	Pir.nro	
Pir.nro (konsultti)		30.4.2025		