


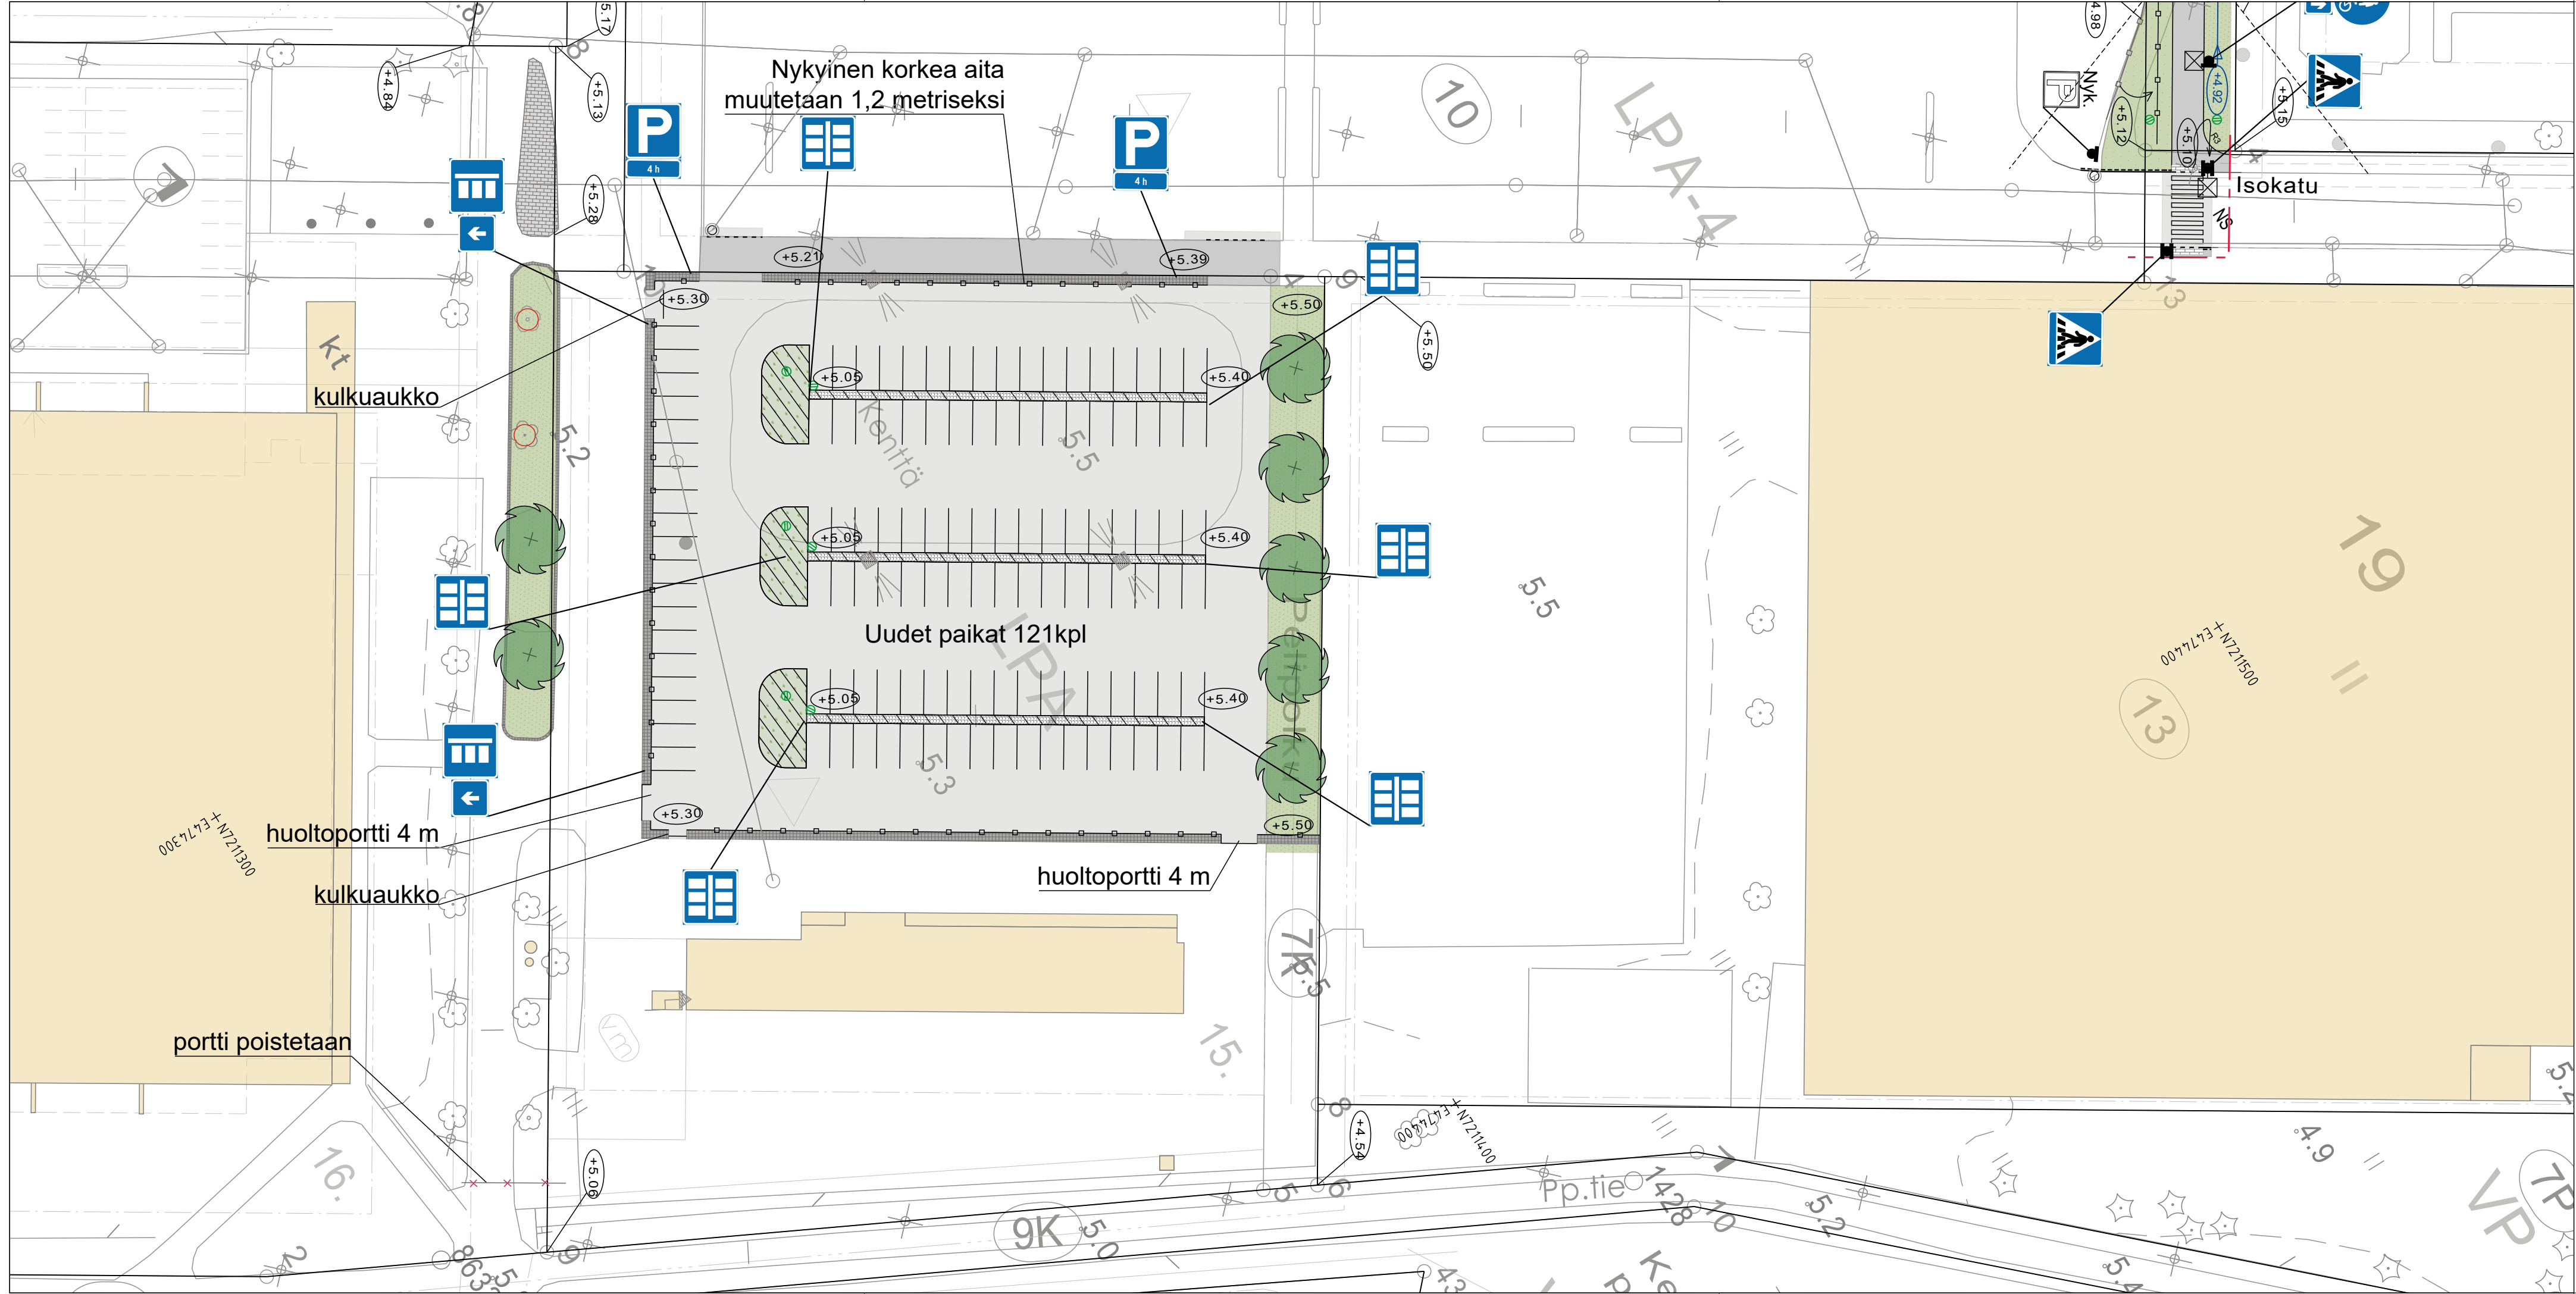

MERKINNÄT

--- Suunnittelualan raja

KORKEUDET JA KUIVATUS

- 13.0 Nykyinen maanpinnan korkeus
- 13.30 Suunniteltu korkeus
- 13.68 Tontin nurkkapisteen korkeus
- Uusi hulevesikaivo, ritilä- tai umpikansi
- Painanne, virtausuunta
- Hulevesien viivytysalue

PINNOITTEET


- Ajoradan asfaltti
- Asfaltti AB11
- Graniittinoppakiveys, harmaa
- Nurmikivi
- Graniittireunakivi
- Graniittireunakivi, madallettu
- Suojatien varoitusalue, betonikiveys, valkoinen

ISTUTETTAVA KASVILLISUUS


- Nurmi
- Niitty
- Lehtipuu

VARUSTEET JA KALUSTEET

- Uusi valaisin
- NS Nykyinen siirretty valaisin
- Säilyvä valaisinmasto
- Alta

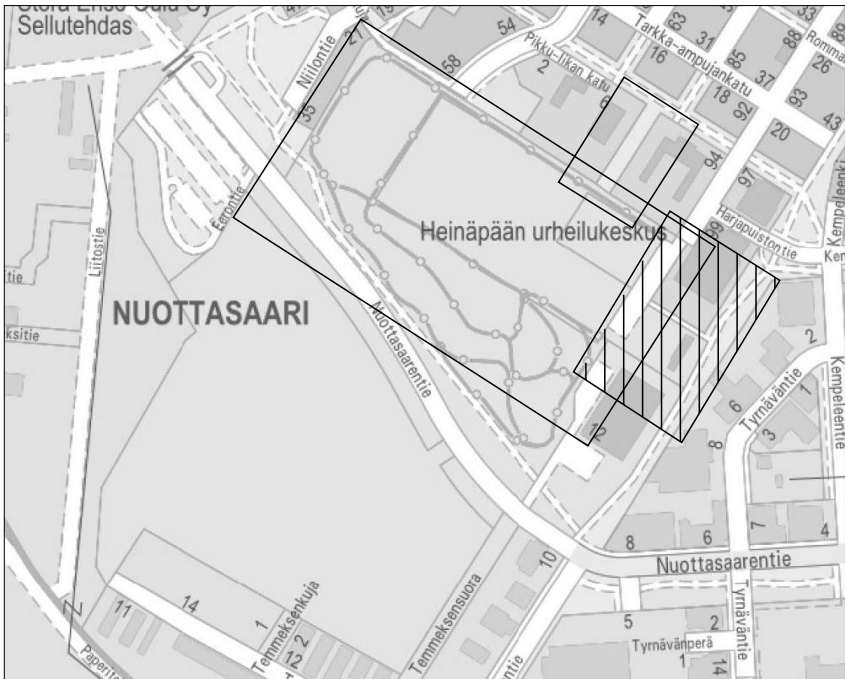

Merkki	Muutos	Pvm	Suunnittelija	Hyväksyjä
Koordinaattijärjestelmä		Korkeusjärjestelmä	Mittakaava 1:500, 1:200	
Kaupunginosa NUOTTASAARI 7, LIMINGANTULLI 9				
Hanketunnus		Hanke Nuottasaarentien muutokset, jalkapallostadionin yhdistetyt kävely- ja pyöräilyväylät		
Kohde J5 Urheilupuistonpolku, Heinäpään jalkapallohallin pohjoinen paikoitusalue				
Suunnitteluvaihe		Hyväksymiskäsittely AsiakirjatyyppiPiirustus		
Aihe Korkeudet, Kuivatus, Ympäristö, Valaistus ja sähkö, Poikkileikkaus				
Asiasisältö Katusuunnitelma 2/3				
SITOWISE		YHDYSKUNTA- JA YMPÄRISTÖPALVELUT		
Suunnittelija		Suunnitteluttaja		
Projektipäällikkö		Pvm	Piir.nro	
Piir.nro (konsultti)		28.4.2025	LYK_2023_0035-5	

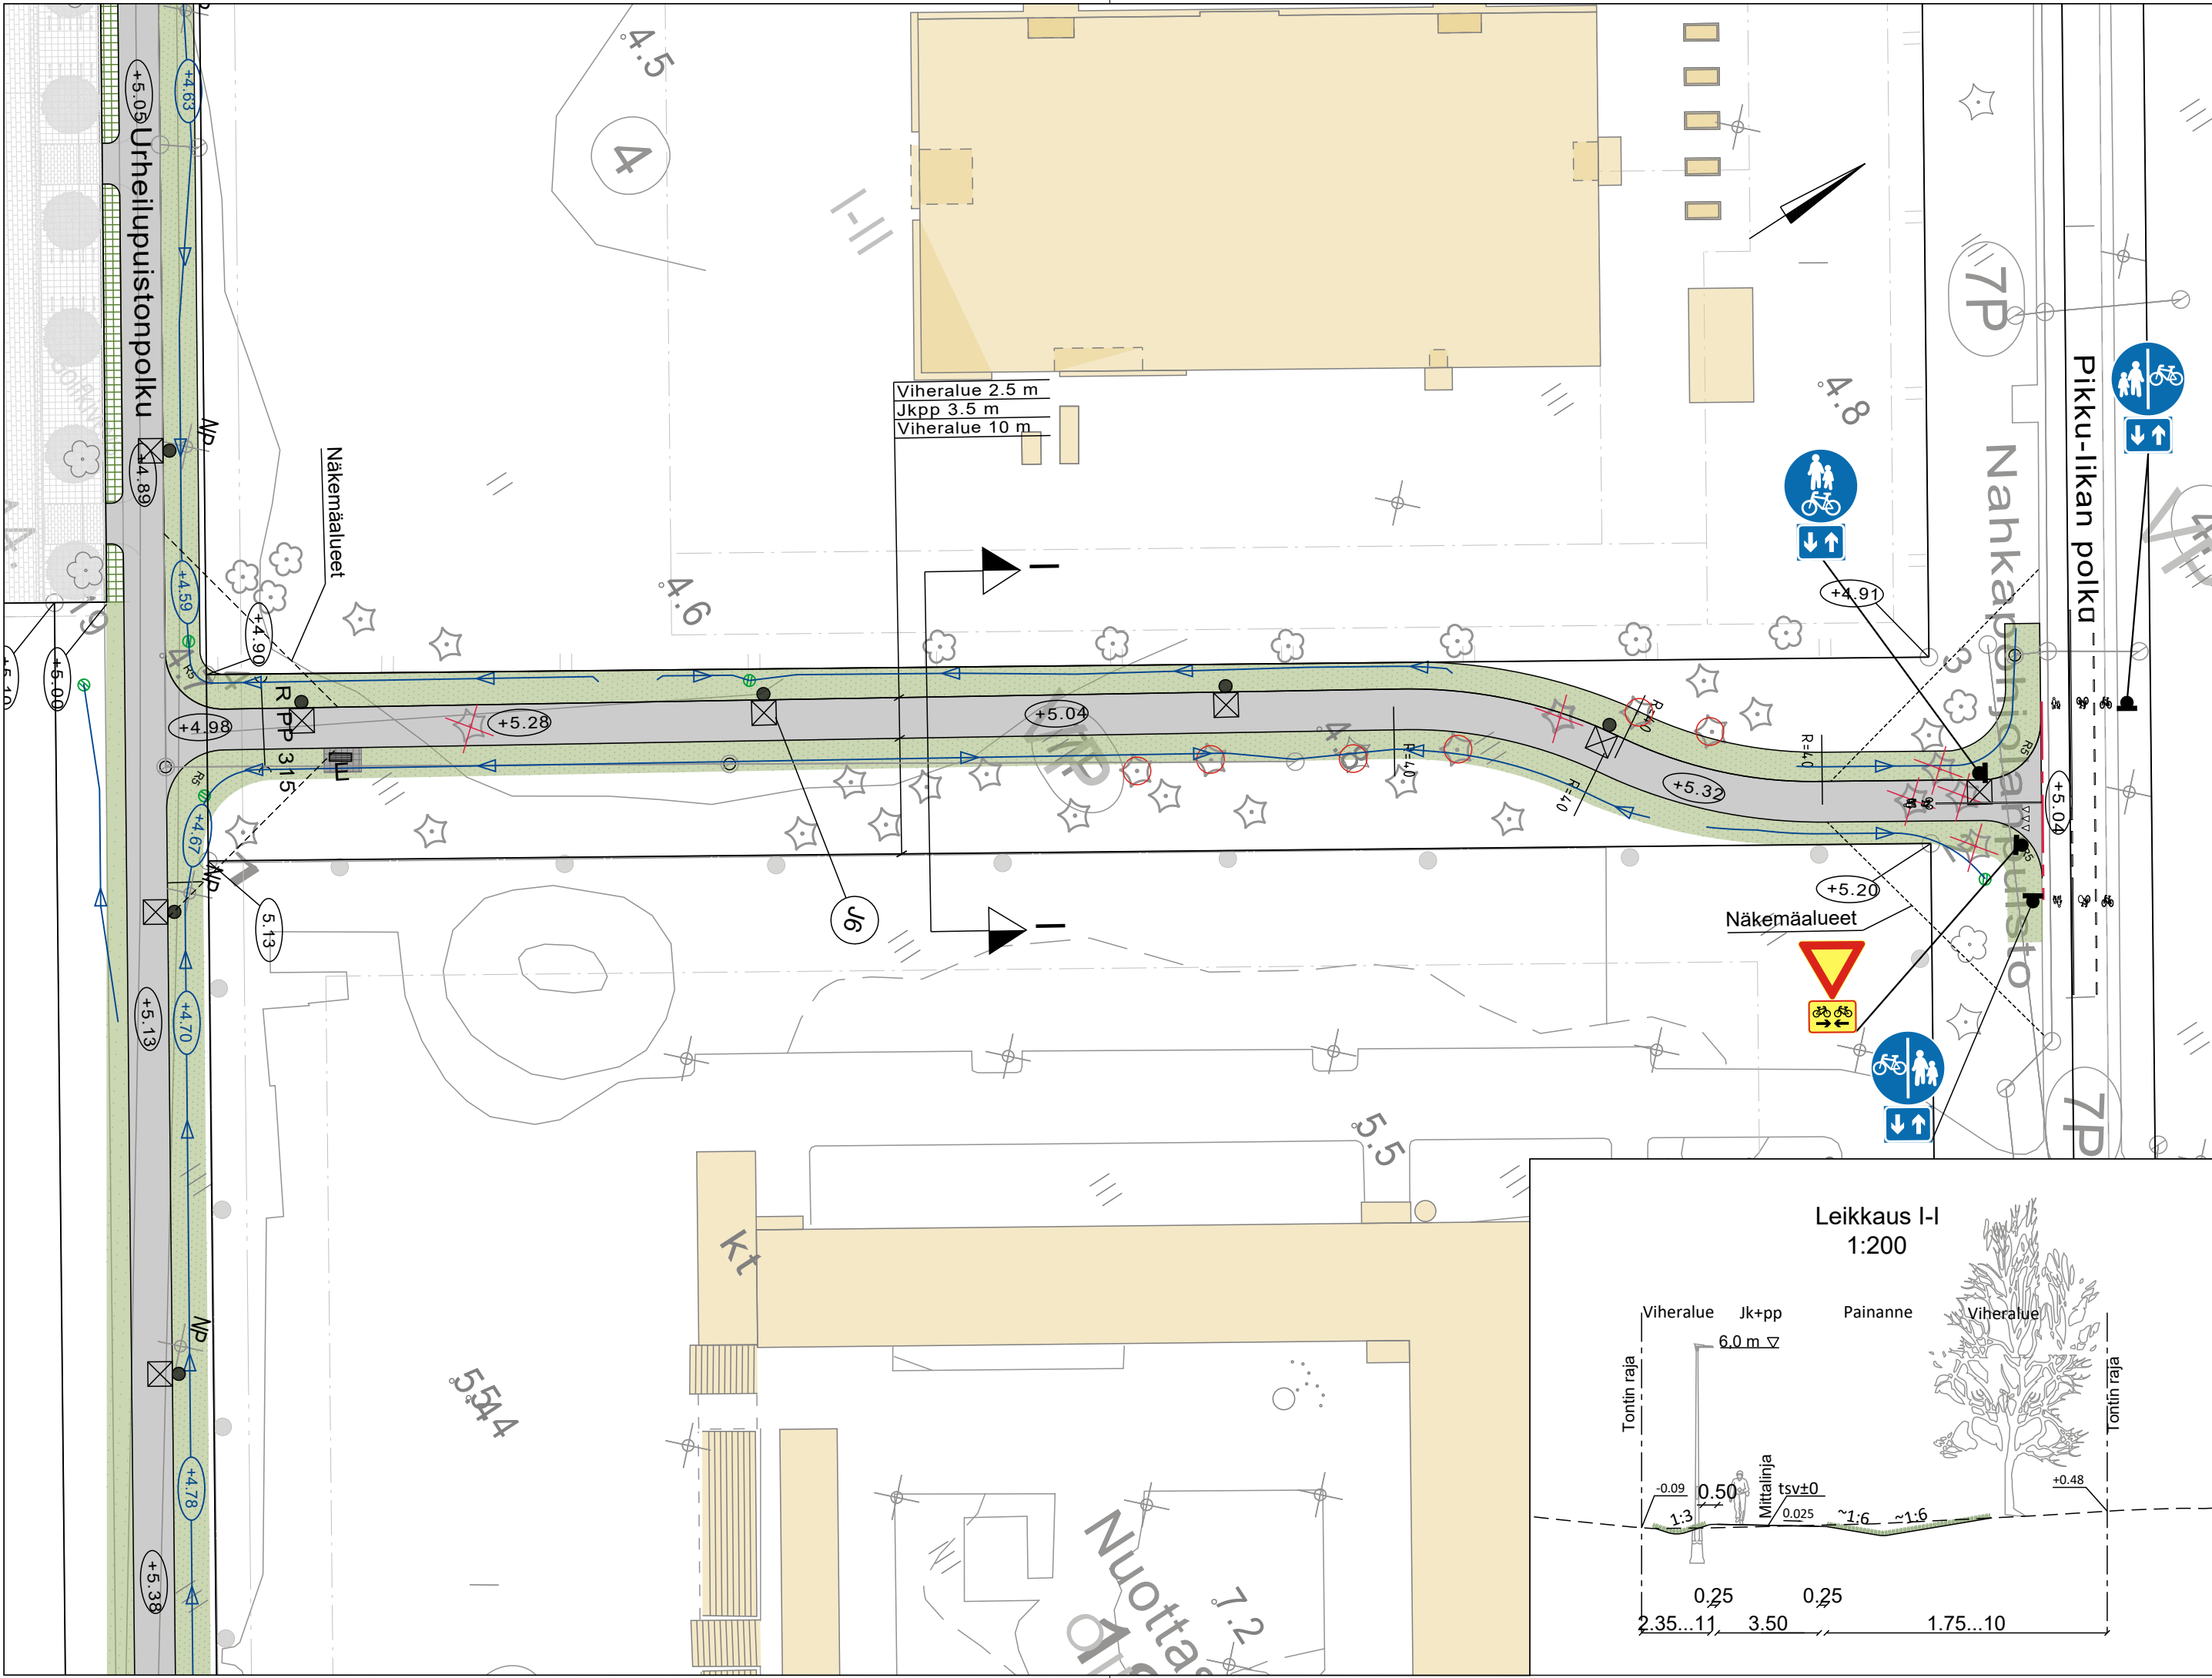

MERKINNÄT

--- Suunnittelualueen raja

SÄILYTETTÄVÄT JA POISTETTAVAT

- ✕✕ Poistettava havupuu, poistettava lehtipuu
- ⬢⬢ Säilytettävä/suojattava puu

KORKEUDET JA KUIVATUS

- 13.0 Nykyinen maanpinnan korkeus
- 13.32 Suunniteltu korkeus
- 13.88 Tontin nurkkapisteen korkeus
- Uusi hulevesikaivo, ritilä- tai umpikansi
- ➡ Painanne, virtaussuunta

PINNOITTEET


- Asfaltti AB11
- Golfkiveys

ISTUTETTAVA KASVILLISUUS

- Nurmi

VARUSTEET JA KALUSTEET

- ☒ Uusi valaisin
- NP ✕ Poistettava valaisin
- ▬ Esteetön penkki

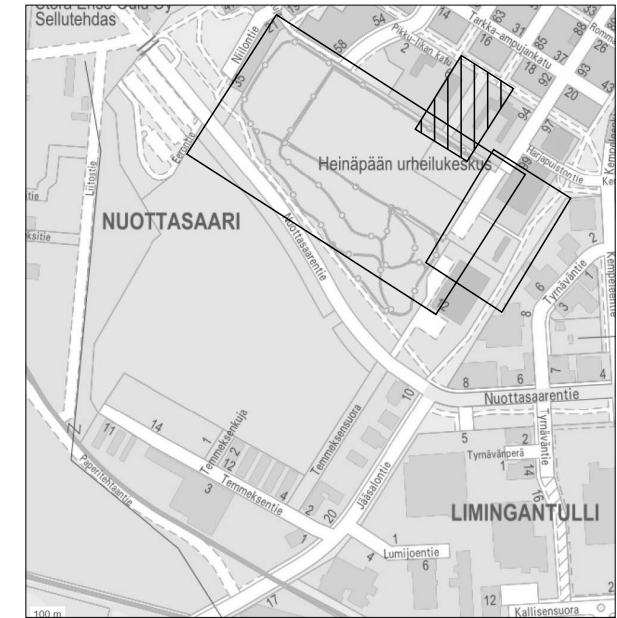

Merkki	Muutos	Pvm	Suunnittelija	Hyväksyjä
Koordinaattijärjestelmä		Korkeusjärjestelmä		Mittakaava 1:500, 1:200
Kaupunginosa NUOTTASAARI 7, LIMINGANTULLI 9				
Hanketunnus		Hanke Nuottasaarentien muutokset, jalkapallostadionin yhdistetyt kävely- ja pyöräilyväylät		
Kohde J5 Urheilupuistonpolku, J6 jkpp välillä Urheilupuistonpolku - Pikku-liikanpolku				
Suunnitteluvaihe Hyväksymiskäsittely			AsiakirjatyyppiPiirustus	
Aihe Korkeudet, Kuivatus, Ympäristö, Valaistus ja sähkö, Poikkileikkaus				
Asiasisältö Katusuunnitelma 3/3				
		 YHDYSKUNTA- JA YMPÄRISTÖPALVELUT		
Suunnittelija		Suunnitteluttaja		
Projektipäällikkö		Pvm	Piir.nro	
Piir.nro (konsultti)		28.4.2025	LYK_2023_0035-6	