


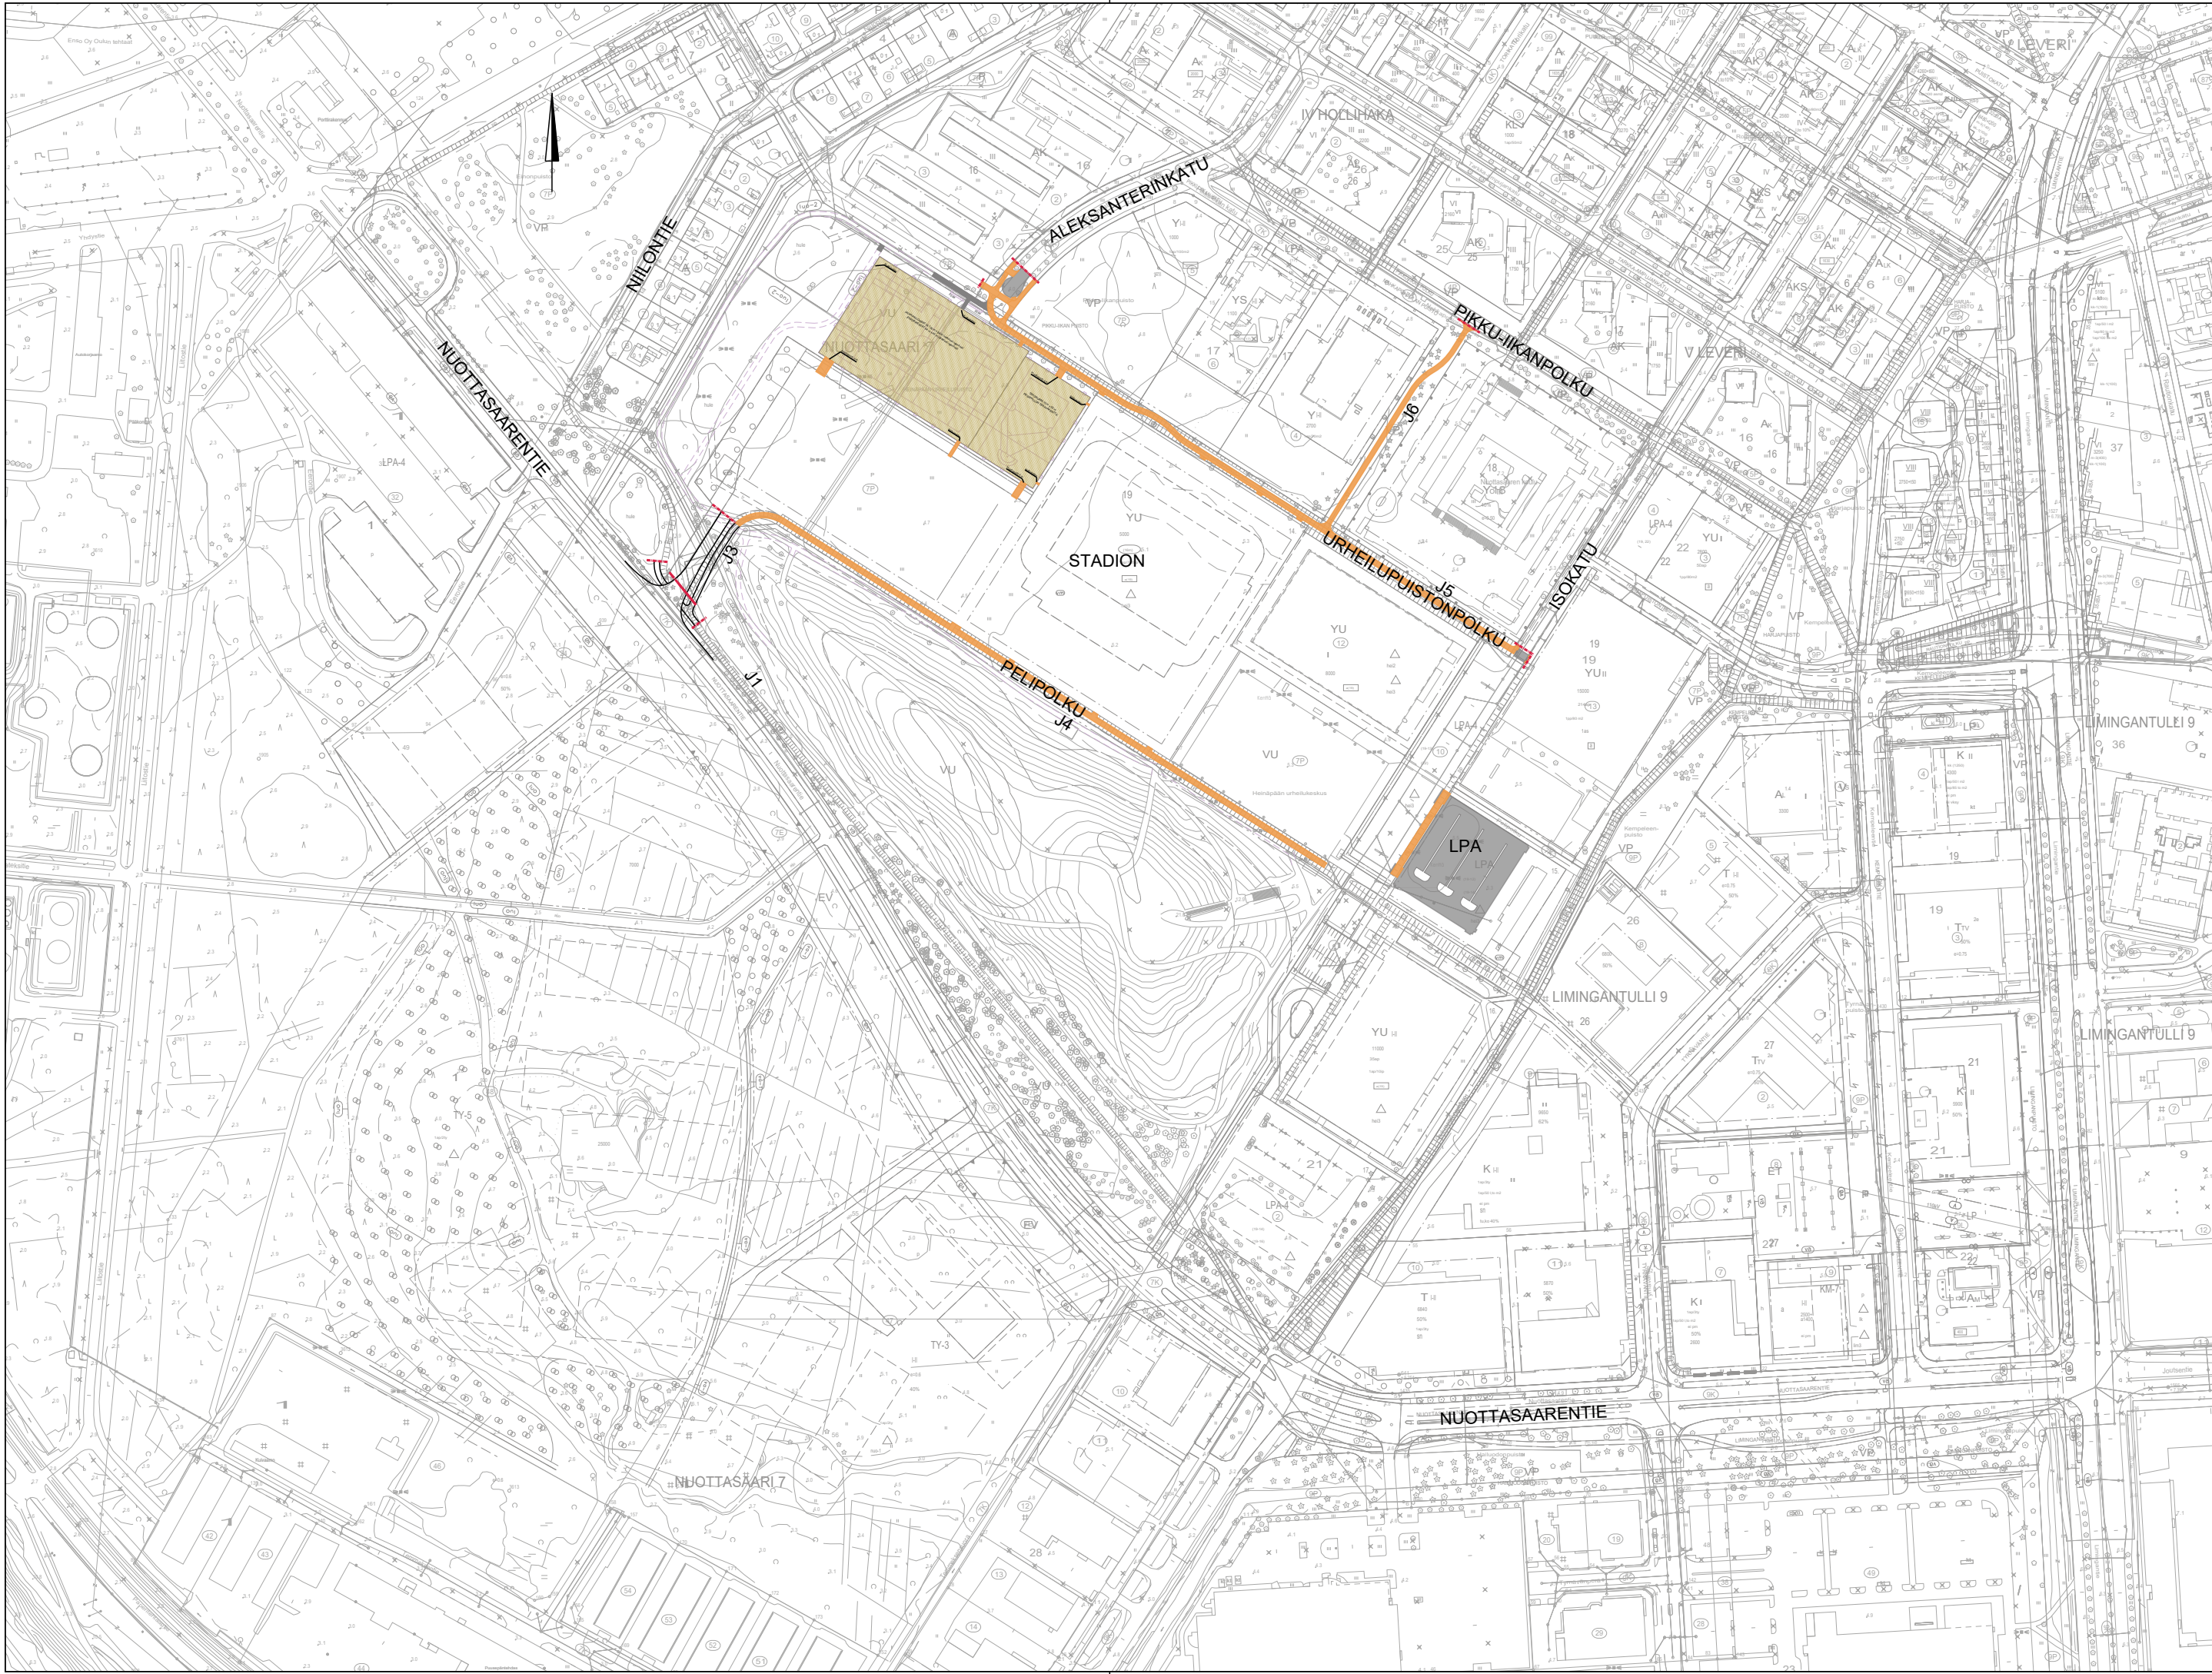

- Kadut ja paikoitusalue, asfaltti
- Jalankulku- ja pyöräilyväylä, asfaltti
- Puistopolut, kuntoreitit, kivituhka
- Ulkokentät, tekonurmi
- Urakka-alueen raja

Merkki	Muutos	Pvm	Suunnittelija	Hyväksyjä
Koordinaattijärjestelmä	ETRS-GK26	Korkeusjärjestelmä	N2000	Mittakaava
Kaupunginosa	NUOTTASAARI 7, LIMINGANTULLI 9			
Hanketunnus	LYK 2023_0035			
Hankkeen nimi		Nuottasaarentien muutokset, jalkapallostadionin yhdistetyt kävely- ja pyöräilyväylät		
Suunnitteluvaihe		Hyväksymiskäsittely		
Asiakirjatyyppi		Piirustus		
Aihe		Yleiskartta		
Asiasisältö		Yleiskartta		
Suunnittelija		Suunnitteluttaja		
Projektipäällikkö		Pvm	Piir.nro	Y11
Piir.nro (konsultti)		28.4.2025		