


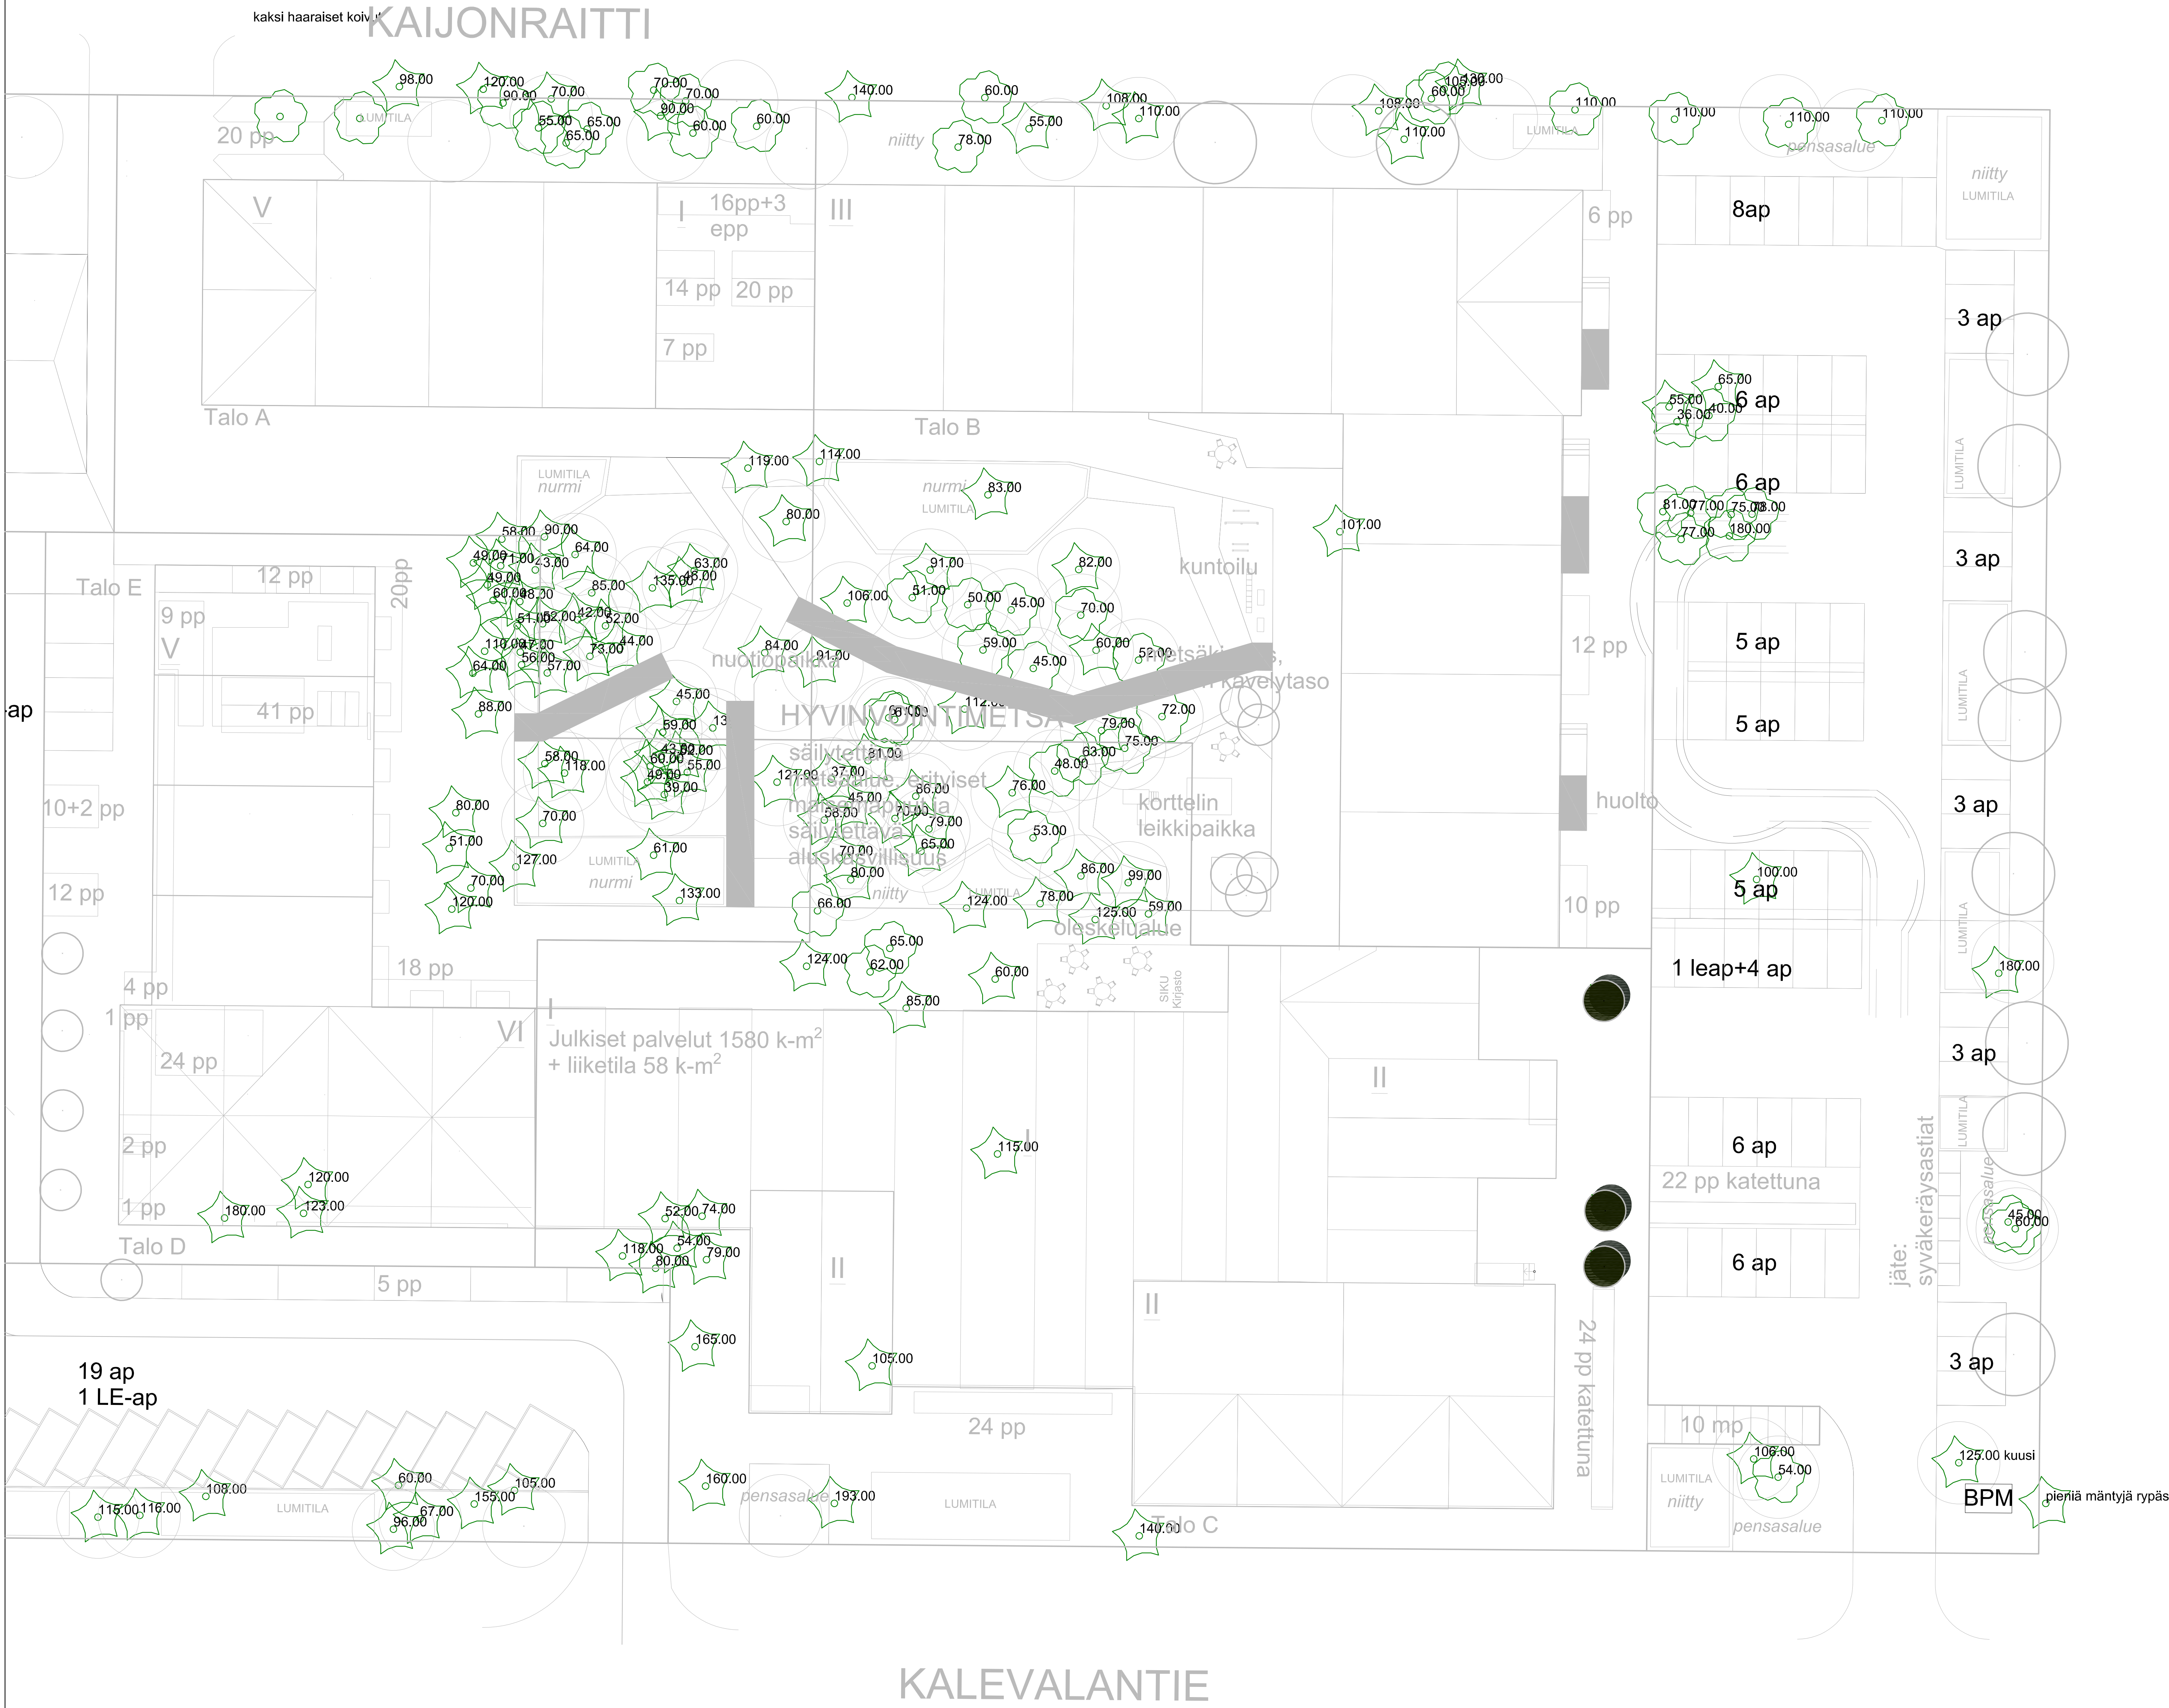

-  Koodi 272– Huomattava lehtipuu
-  Koodi 273– Huomattava havupuu

Puun kohdalla oleva lukema on ympärysmitta rinnan korkeudelta

Suunnittelija	Korttelikortti	Tila/Kno.	Piir. no
Harjo, kunta			Liite no
Palvelukortti			Mittakaava
Kalevalantie 5			1:200
90570 Oulu			Korkeusjärjestelmä
			N2000
			Koordinaatisto
			ETRS-GK26
Morena	Maastotöiden tekijä/kuva	Piirustuksen sisältö	
Madetojankuja 26	RMP-Service Oy	Puustalon tulos	
90460 Oulunsalo	Päiväys		
	9.05.2025		
	Suunnittelija	Muutos	
	Matti Kauppi		