

LEIKKIVÄLINEET

Lappset

1. Nuuskamuikkusen metsä MP0206, Kaksi liukumäkeä ja kiipeilytorni 1+

2. Muumi riippukeinu MP0202 2+

3. Kalaverkko 175593M Kiipeilyverkko 6+


4. Sly fox Q07148 Jousikeinu 2+

5. Butterfly Q04551 Selkänojalinen jousikeinu 1+

6. Leaf Q10458-2 Karuselli 2+

7. Esteetön hiekkaleikki 25LK21 3x3m Hiekkalaatikko 1+

8. Bell-Flower 4:lle 25K008PE 1+ Keinu, turvaistuin x2 ja lataistuin x2

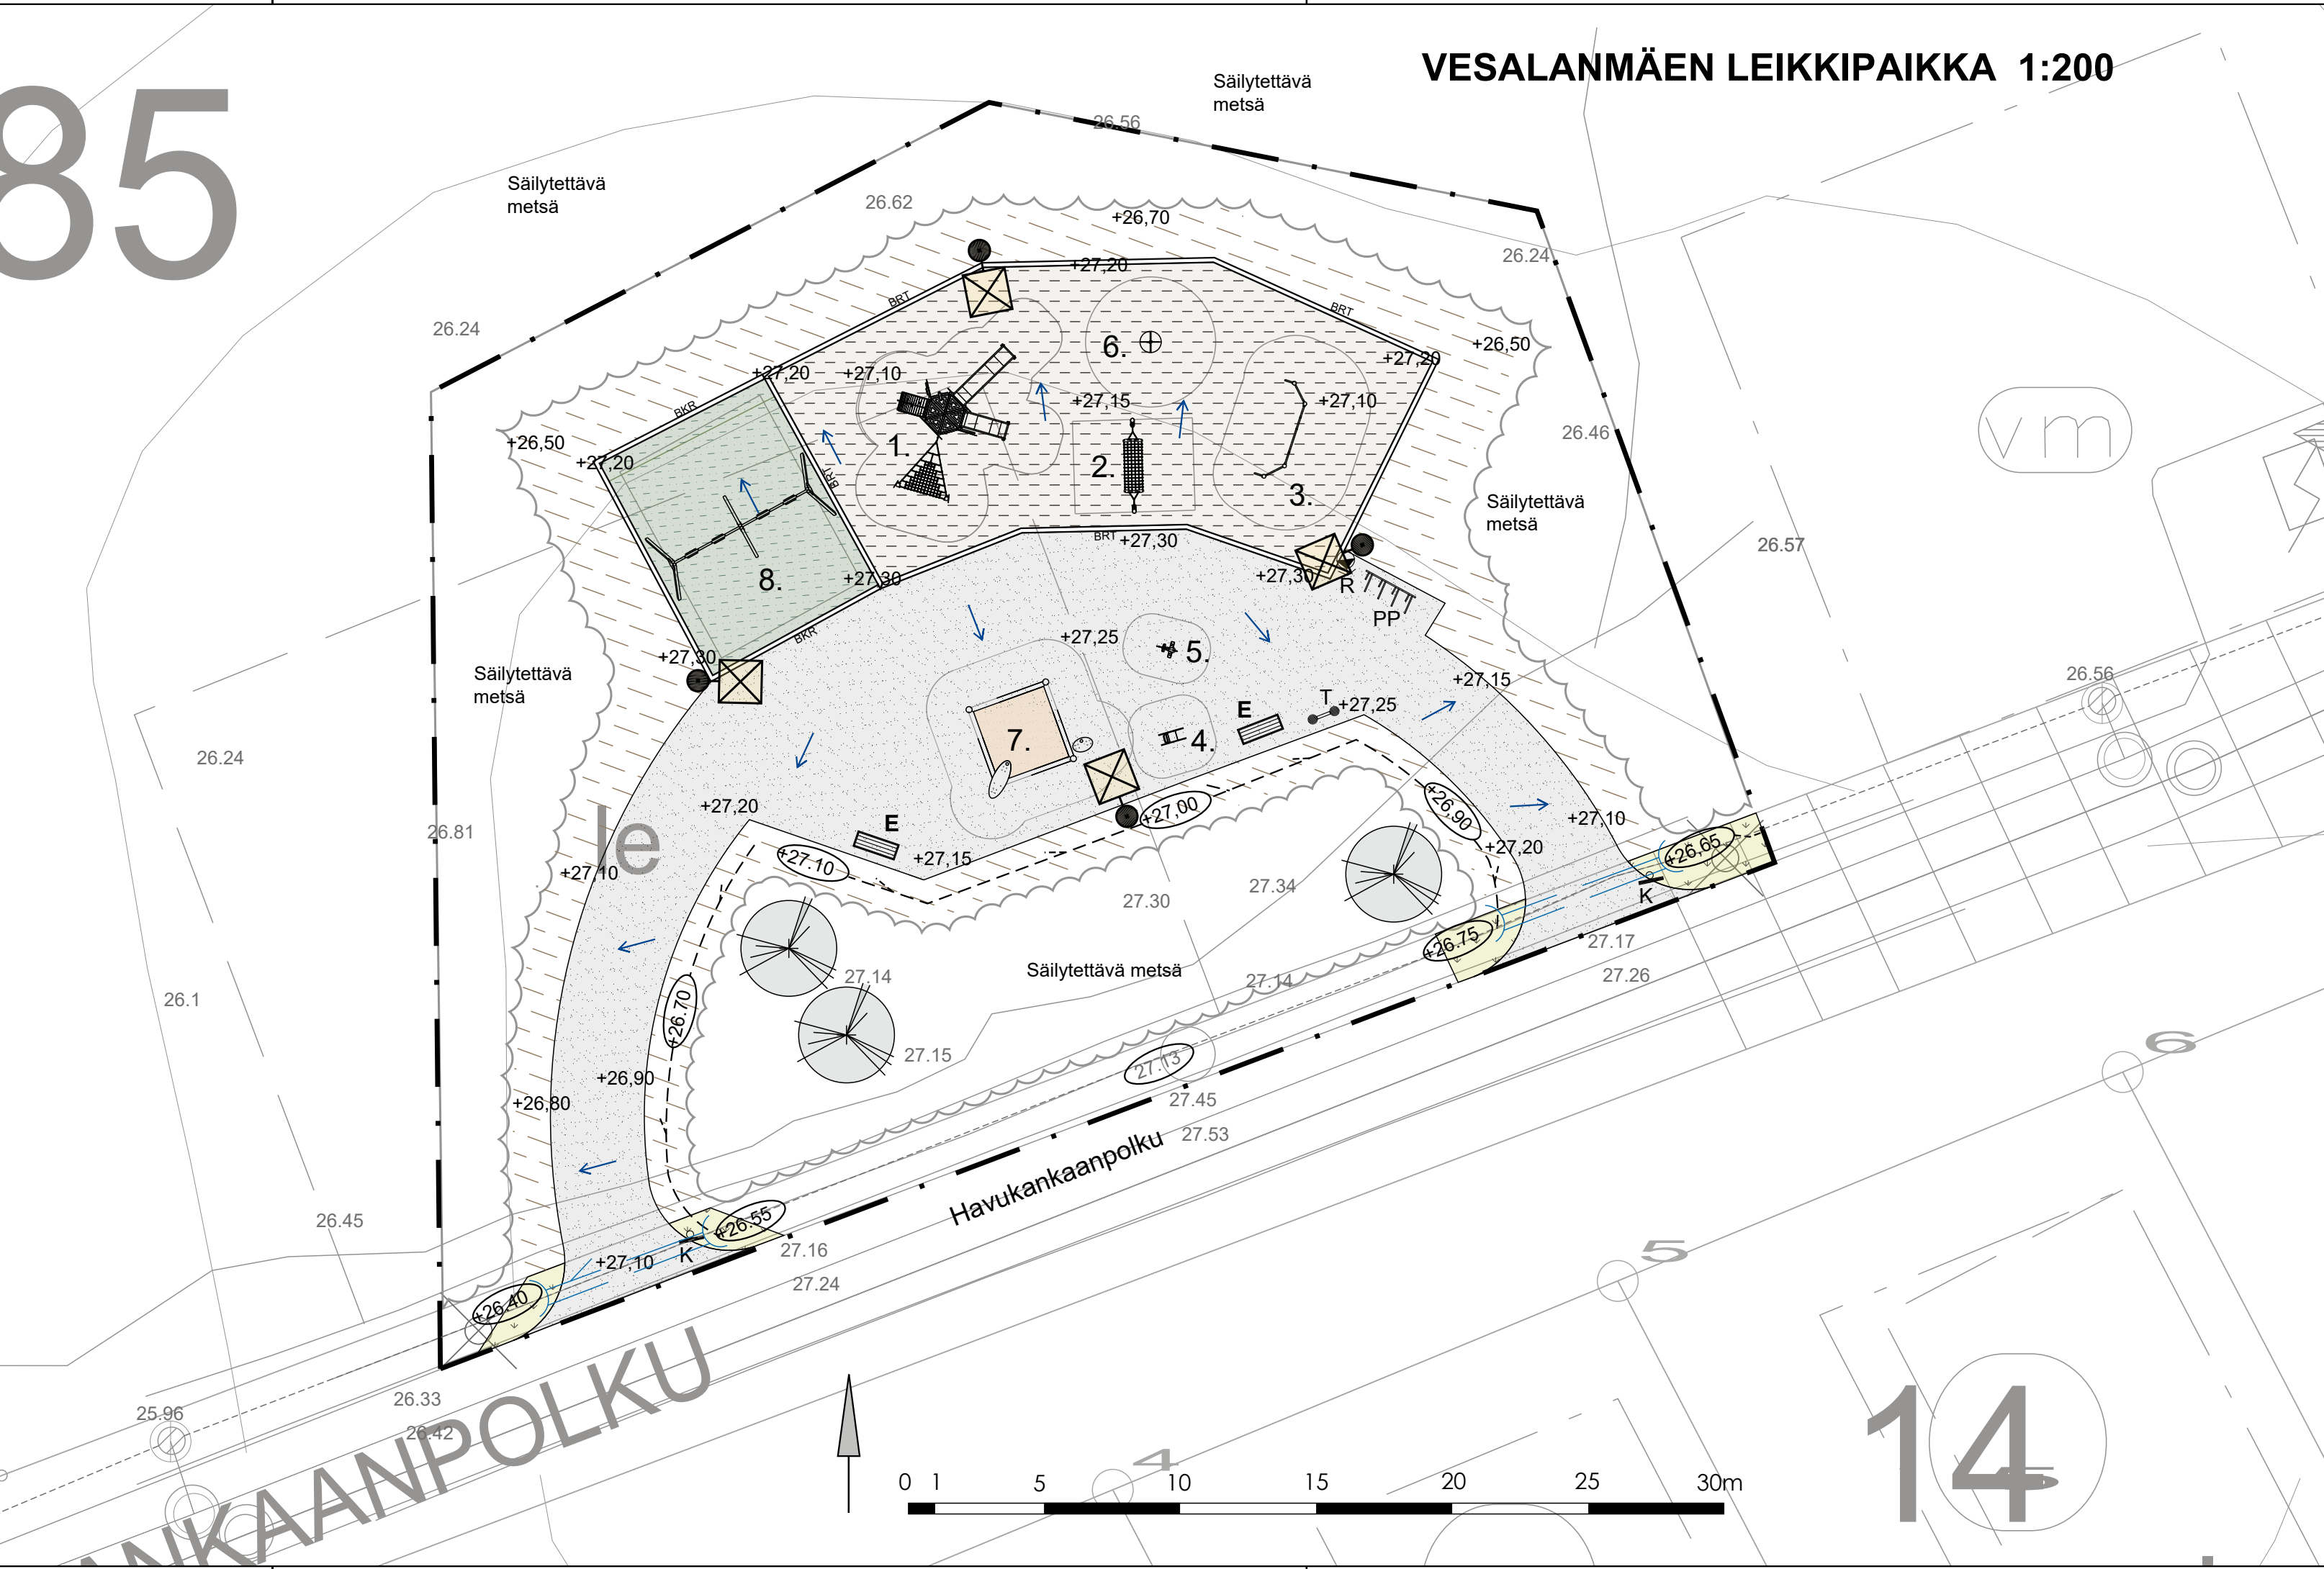

MERKINNÄT

Suunnittelualue

SÄILYTETTÄVÄT JA POISTETTAVAT

Säilytettävä metsä

Säilytettävä valaisin

KORKEUDET JA KUIVATUS

Nykyinen korkeus

Suunniteltu korkeus

Pintavesien virtaussuunta

Rumpu

Painanne pohjankorko ja virtaussuunta

PINNOITTEET

Kivituhka

Turvahake

Hiekkatekonurmi vihreä

Leikkihiekkä

Lehtipuuahakekate

BKR

BRT

Betonikivreunus

Betonireunatuki

ISTUTETTAVA KASVILLISUUS

Istutettava havupuu

Niitty A3

VARUSTEET JA KALUSTEET

Tiedotetaulu RAL 7024

Koirankieltokyltti

Valaisin AEC Arya 4 kpl

Roska-astia 60l RAL 7024

Penkki Pensastasku, harmaa 2 kpl

E = esteetön malli

Pyöräteline, runkolukittava RAL 7024

Vesalanmäki

SUUNNITTELUALUE

Havukankaanpuisto

Havukankaantie

Vesalanmäentie

Merkki	Muutos	Pvm	Suunnittelija	Hyväksyjä	
Koordinaattijärjestelmä	ETRS-GK26	Korkeusjärjestelmä	N2000	Mittakaava	1:200
Kaupunginosa	HEIKINHARJU 85				
Hanketunnus	LYK 2025_0016	Hanke	Vesalanmäen leikkipaikan rakentaminen		
Kohde					
Vesalanmäen leikkipaikka					
Suunnitteluvaihe	Hyväksymiskäsittely	Asiakirjatyyppi	Piirustus		
Aihe					
Ympäristö, Korkeudet, Kuivatus ja Valaistus					
Asiasisältö					
Ympäristö esittelykuva					
wsp WSP Finland Oy Yrityspolontie 10 90230 Oulu Puh0207 884 11		OULU YHDYSKUNTA- JA YMPÄRISTÖPALVELUT			
Suunnittelija	Minna Penttilä	Suunnitteluttaja	Päivi Pelkonen		
Projektipäällikkö	Raija Sipilä	Pvm	Piir.nro		
Piir.nro (konsultti)	R2-1	23.5.2025	LYK 2025_0016-1		